


Miðholt 33a

Miðholt 33b

Miðholt 33c

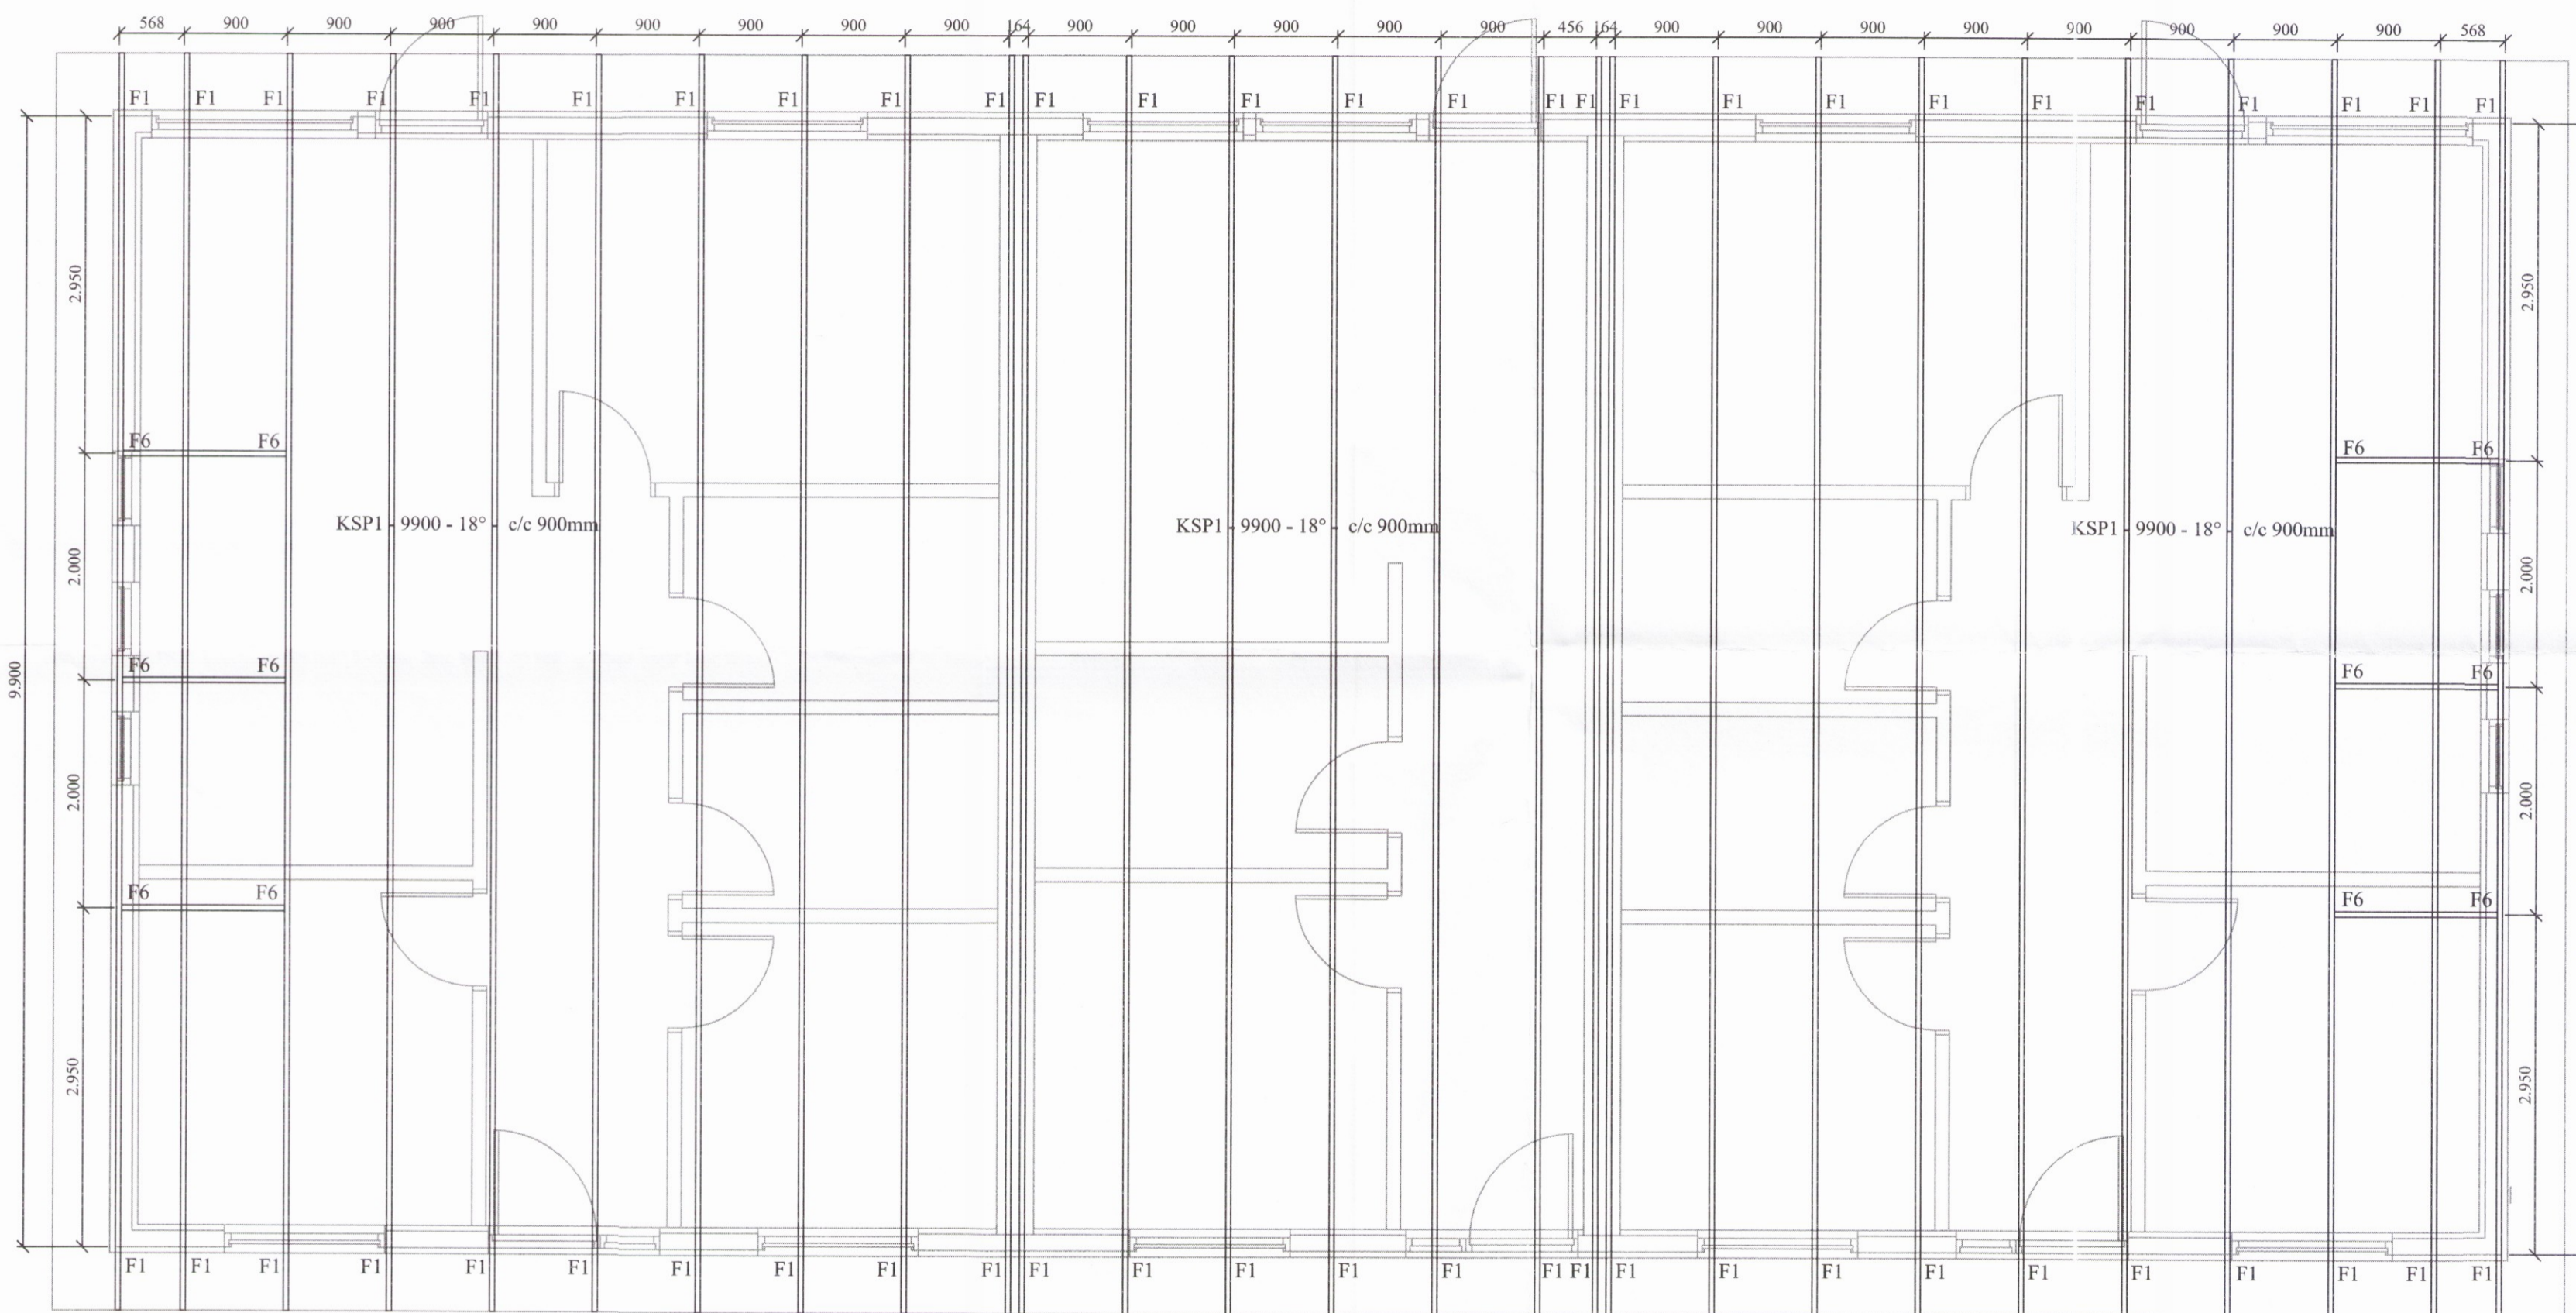

Almennar skýringar - þakvirki

Öll mál skulu staðfest skv. aðaltekningum.
 Ef eitthvert misræmi er skulu aðaltekningar vera ráðandi,
 þó þer að láta hönnuði vita af misræmi.

Allur viður er C18 eða betra.
 Við utanhús skal fúverja. Allur saumur og festingar
 utanhúss skal vera með heitinkhúð eða ryðfrítt. Þak
 þéttklæðist með borðaklæðningu (25/150) er festist með
 heitgalv. saum 31/70 (3"), minnst 3 stk. í sperru/borð, 1 m
 inn á þakbrúnir skulu koma 4 stk. í sperru/borð.

Loftun skal gerð með 2 x 5stk. Ø40 í hvert sperrubil.

Festingar:

F1
 Þakásanker (BMF) nr. 290, 2 stk. kamsaumur, 40/40 4x7 stk.

F6

Sjá sérteikningar.

Öll mál eru í millimetrum, nema annað sé tekið fram.

Br: Breyting Dags: Samp:

VERKHEITI: Miðholt 33 a-c
 801 Bláskógabyggð TEIKNINUMER: 270

VERKHLUTI: Burðarvirki
 Grunnmynd þaks ÚTGÁFA: A1

Hönnuður: Björgvín Viglundsson kt. 040546-2009 Samþykkt: *Björgvín Viglundsson* BLAÐSTÆRD: A-2

Yfirfarið af hönnunarstjóra: Bent Larsen kt. 141177-3469 Samþykkt: *Bent Larsen* DAGS: 27.03.17

Bent Larsen Fróðason
 Byggingafræðingur B.Sc.
 Sími 844-7699
 bsverk@gmail.com VERKNR: 17-10
 MKV: 1:50