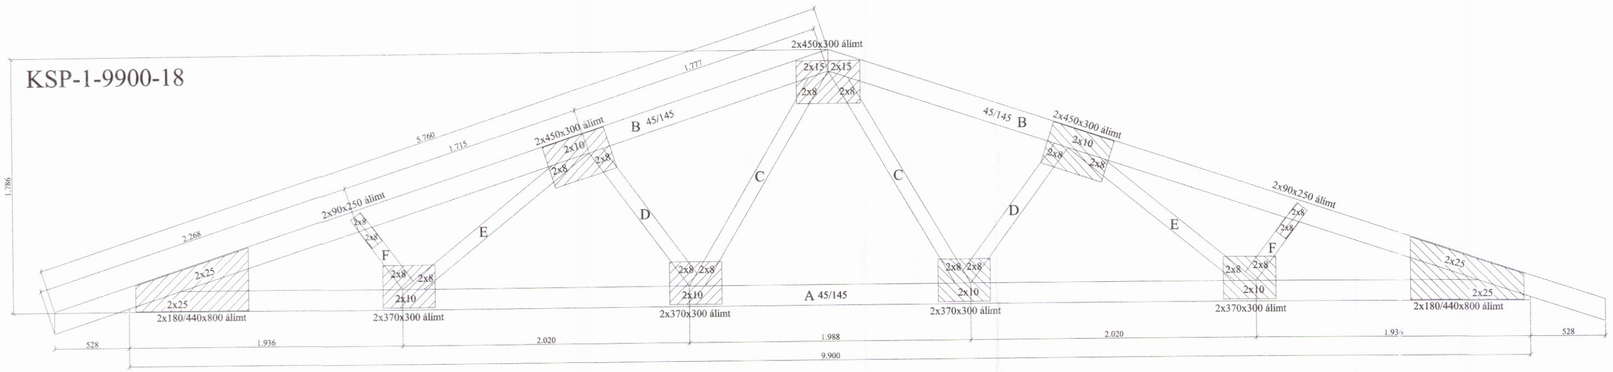

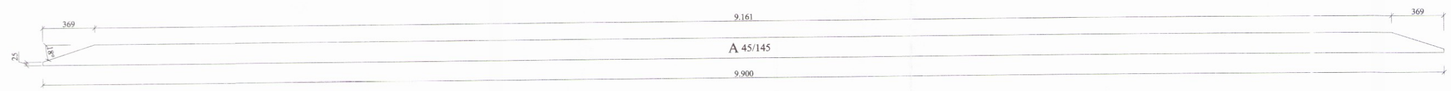

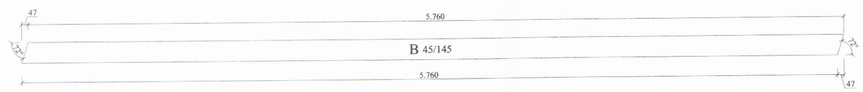

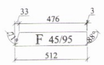

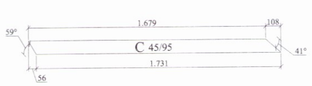

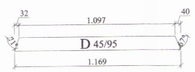

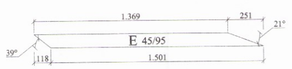

Frágangur á aukasamskeytum ef einhver eru.

2x18	2x18	

2 x 140 x 800 álímt

Efni í sperru:

Kjálkar og togband $^{45}_{145}$

Stafir $^{45}_{95}$

Sperrur, skýringatexti:

Efnisgæði:

Timbur: K18

Laskar: 15 mm grenikrossviður
Stærð: Breidd x lengd í mm.
Álímaður beggja megin.
Saumur 28/65 nema annað komi fram.

Álag:

Eiginálag: 0,7 kN/m2
Snjóálag: 2,1 kN/m2
Vindálag: 1,4 kN/m2

Öll mál eru í millimetrum, nema annað komi fram.
Staðlar: ÍST/EC.

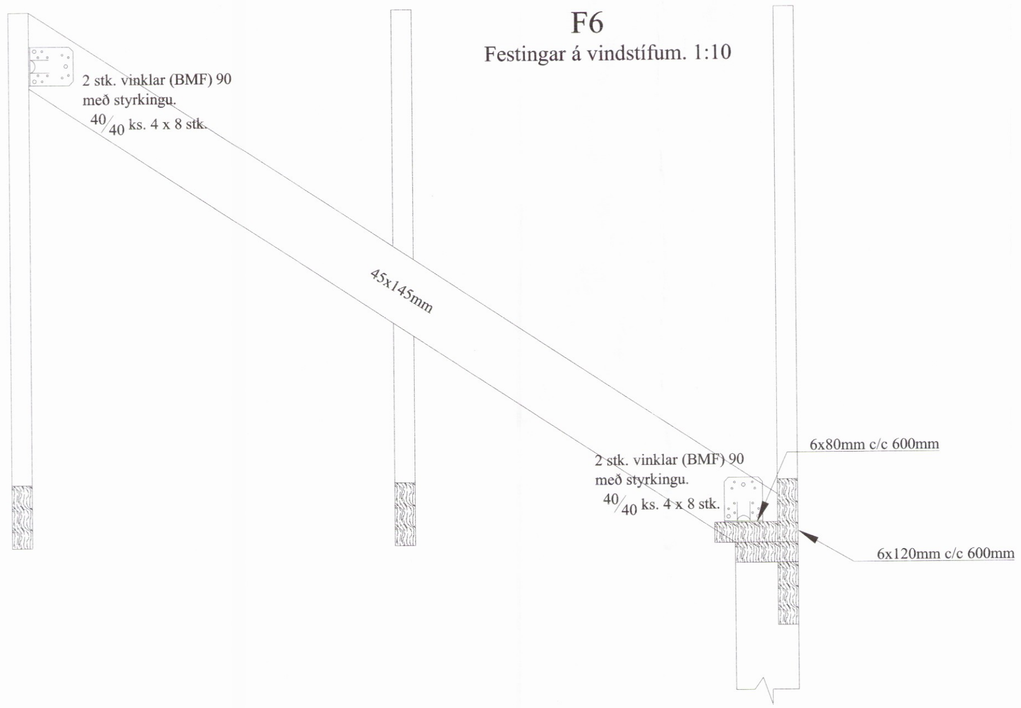

F6
Festingar á vindstífum. 1:10

Skipulags- og byggingarfulltrúi Uppsveita ús.
Yfirfarið
08. maí 2017
Byggingarfulltrúi

Almennar skýringar - þakvirki

Öll mál skulu staðfest skv. aðalteikningum.
Ef eitthvert misræmi er skulu aðalteikningar vera ráðandi, þó ber að láta hönnuði vita af misræmi.

Allur viður er C18 eða betra.
Við utanhús skal fúverja. Allur saumur og festingar utanhúss skal vera með heitzinkhúð eða ryðfrítt. Þak þéttklæðist með borðaklæðningu (25/150) er festist með heitgalv. saum 31/70 (3"), minnst 3 stk. í sperru/borð, 1 m inn á þakbrúnir skulu koma 4 stk. í sperru/borð.

Loftun skal gerð með 2 x 5stk. Ø40 í hvert sperrubil.

Festingar:

F1
Þakásanker (BMF) nr. 290, 2 stk. kambsaumur, $^{40}/_{40}$ 4x7 stk.

F6
Sjá sérteikningar.

Öll mál eru í millimetrum, nema annað sé tekið fram.

Br:	Breyting	Dags:	Samþ:

VERKHEITI: Miðholt 33 a-c 801 Bláskógabyggð	TEIKNINÚMER: 271
VERKHLUTI: Burðarvirki Sperra og sérmynd	ÚTGÁFA: A1
Hönnuður: Björgvin Viglundsson kt. 040546-2009 Samþykkt:	BLAÐSTÆRÐ: A-2
Yfirfarið af hönnunarstjóra: Bent Larsen kt. 141177-3469 Samþykkt:	DAGS: 27.03.17
Bent Larsen Fróðason Byggingafræðingur B.Sc Sími 844-7699 bsverk@gmail.com	VERKNR: 17-10 MKV: 1:30 1:10

1416