
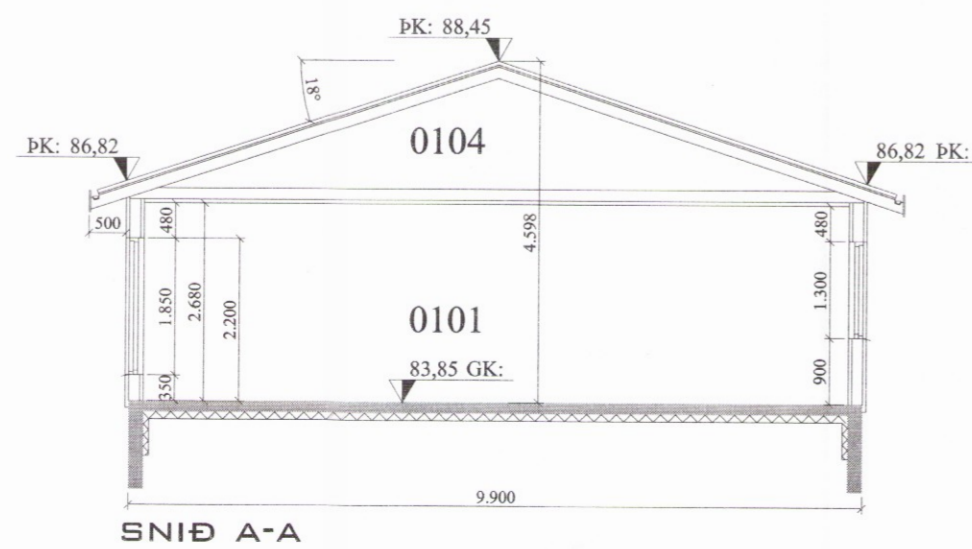
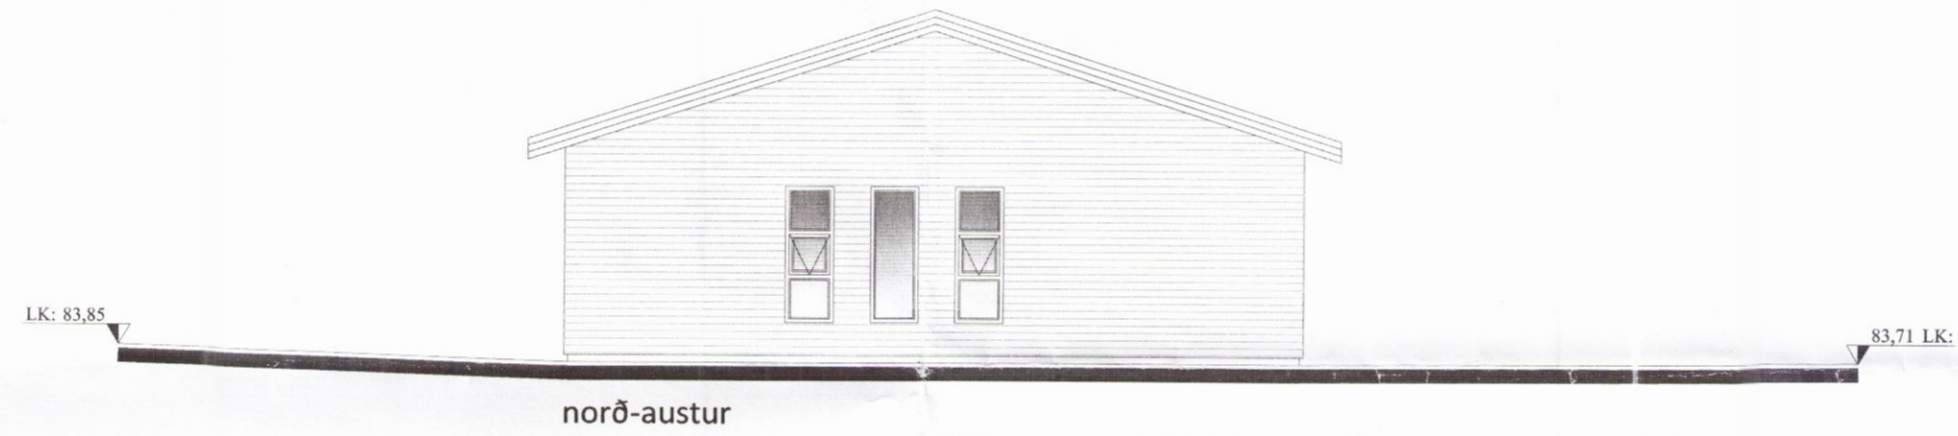
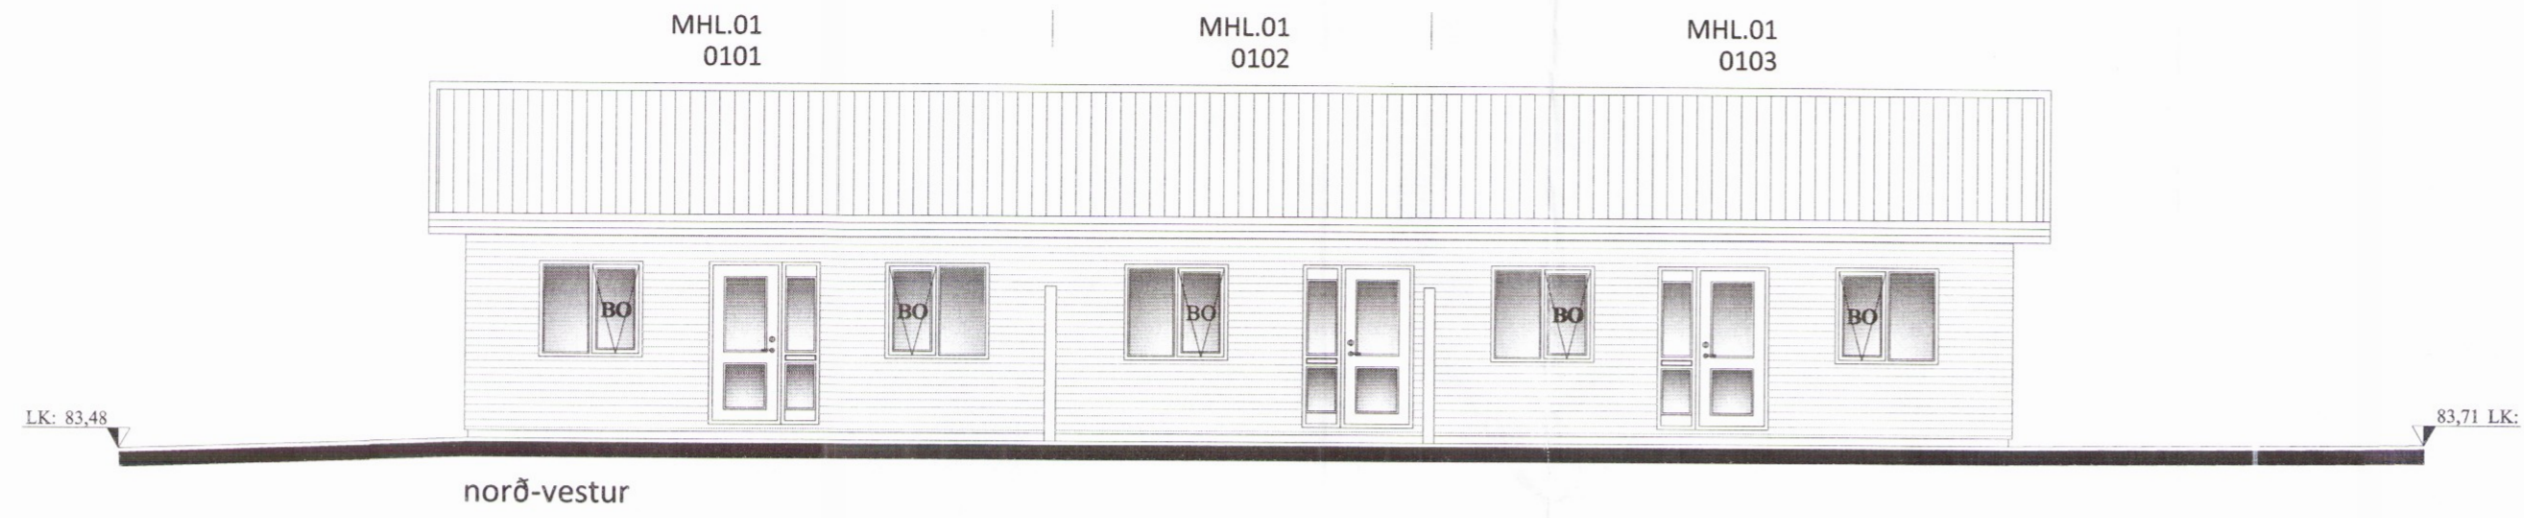


Skipulags- og byggingarfulltrúi Uppsveita bs.
Samþykkt
 29 MARS 2017
Bent Larsen
 Byggingarfulltrúi

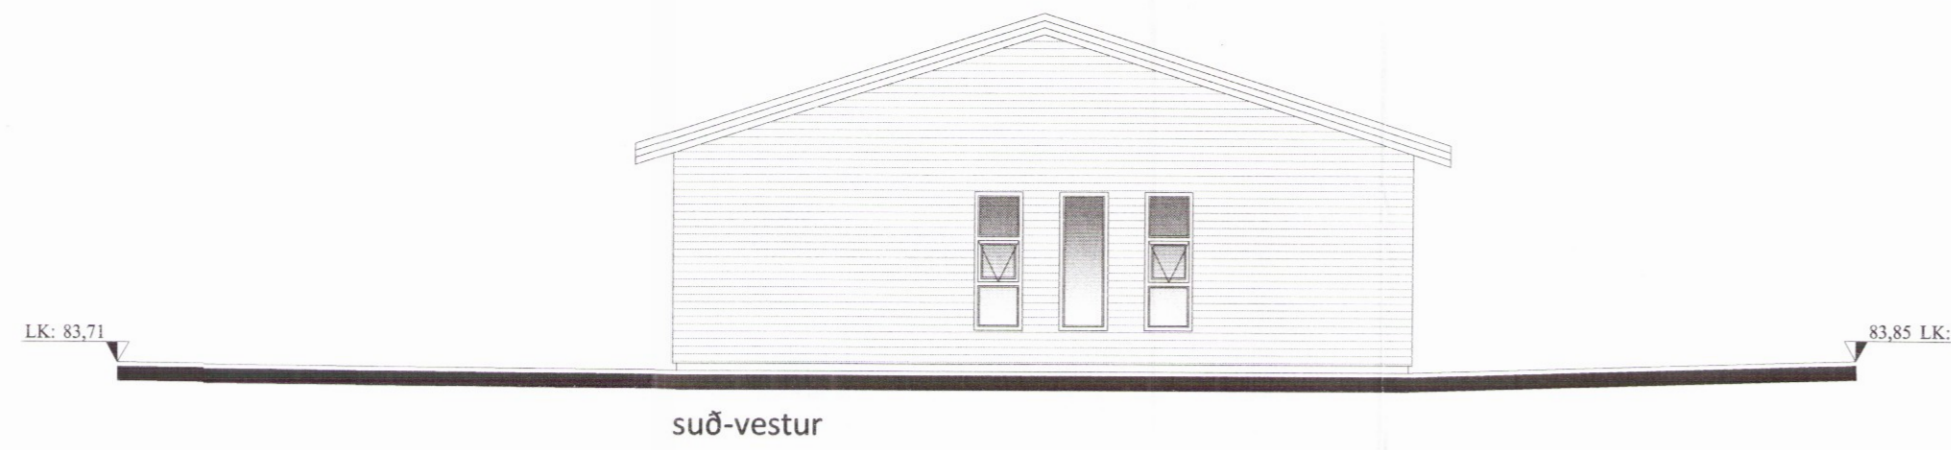

Öll mál eru í millimetrum, nema annað sé tekið fram.

Br: Breyting Dags: Samþ:

VERKHEITI: Miðholt 33a-c 801 Bláskógabyggð	TEIKNINÚMÉR: 100
VERKHLUTI: Aðalteikningar Útlit og snið	ÚTGÁFA: A1
Hönnuður: Bent Larsen kt. 141177-3469	BLADSTÆRD: A-2
Hönnunartjóri: Bent Larsen kt. 141177-3469	DAGS: 14.03.17
Bent Larsen Fróðason Byggingafræðingur B.Sc. Sími 844 7699 bsverk@gmail.com	VERKNR: 17-10
	MKV: 1:100

14.5