




TILLAGA AÐ ÚTLITI Á AÐALTÖFLU

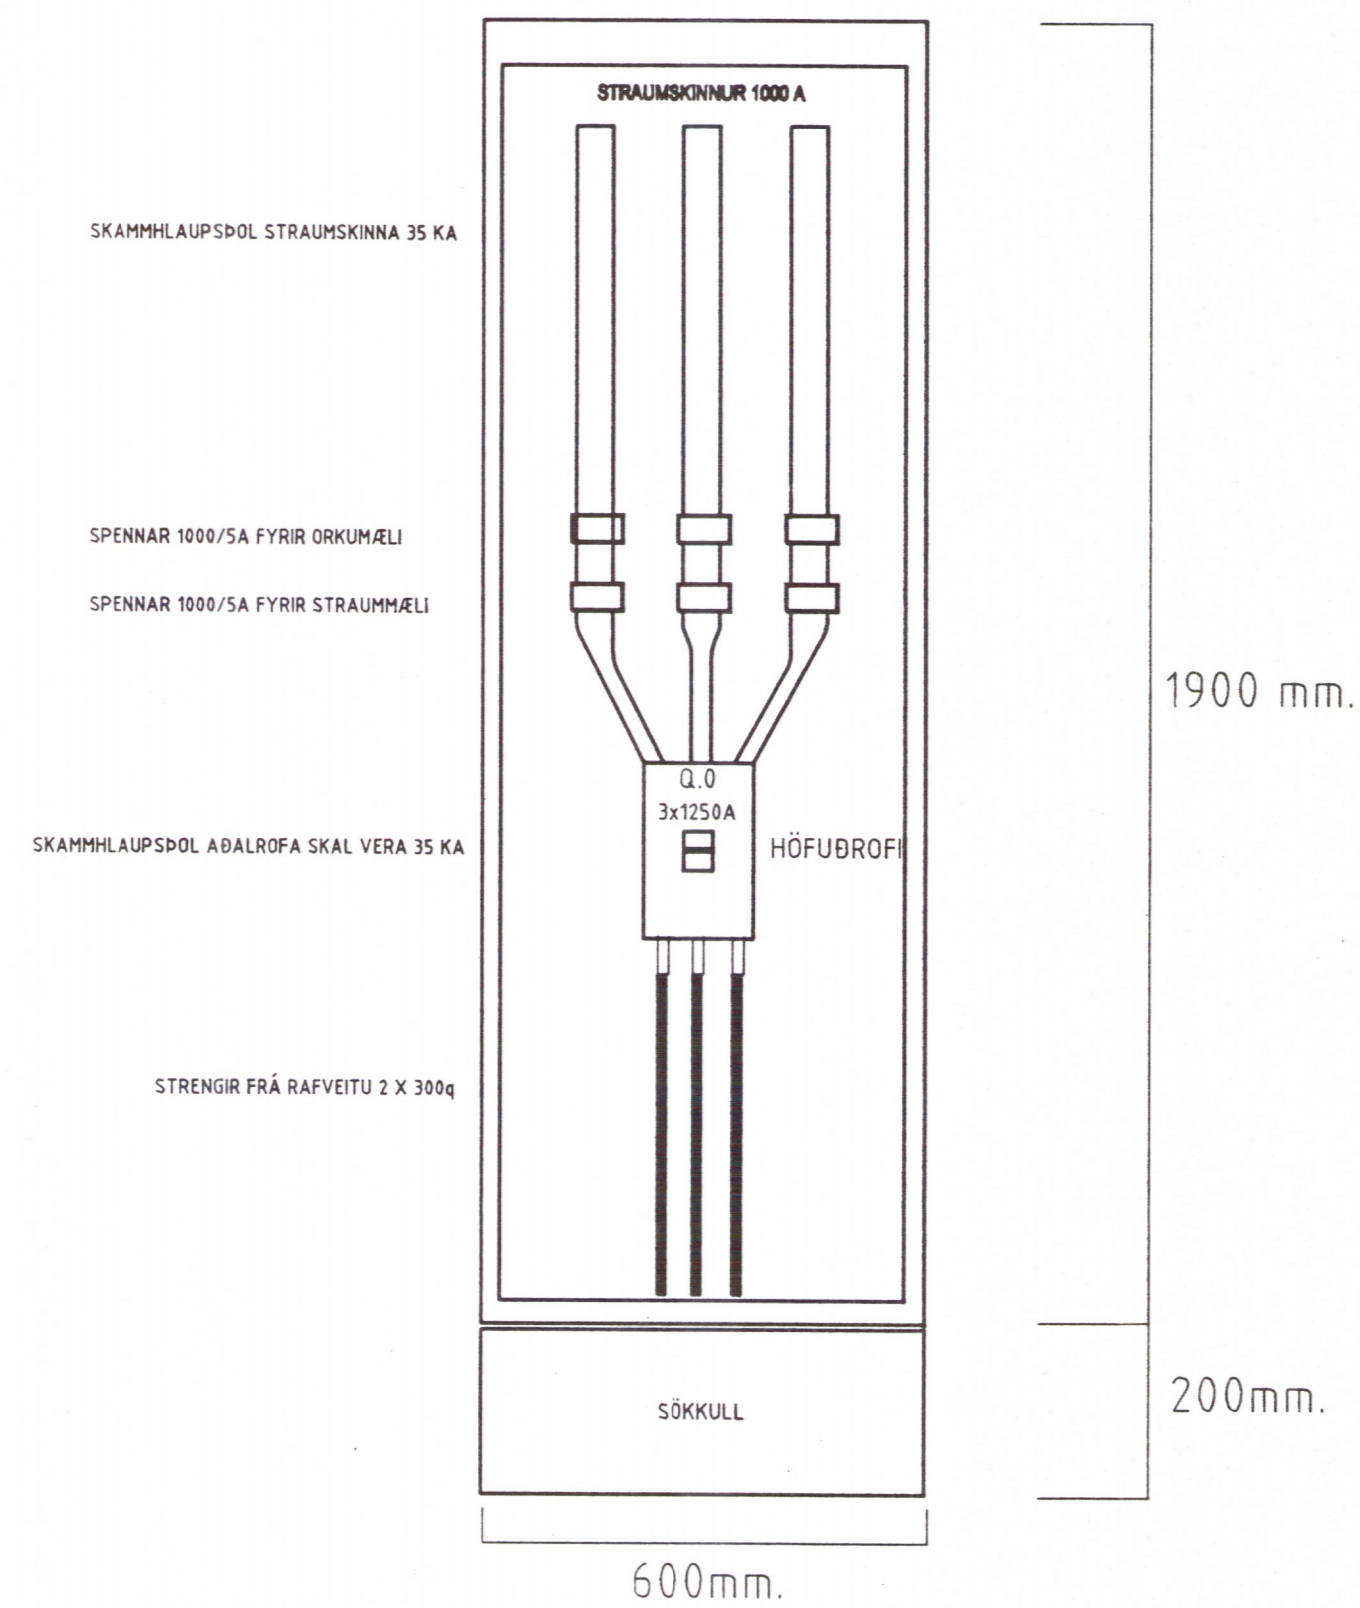


TILLAGA AÐ ÚTLITI Á AÐALTÖFLU

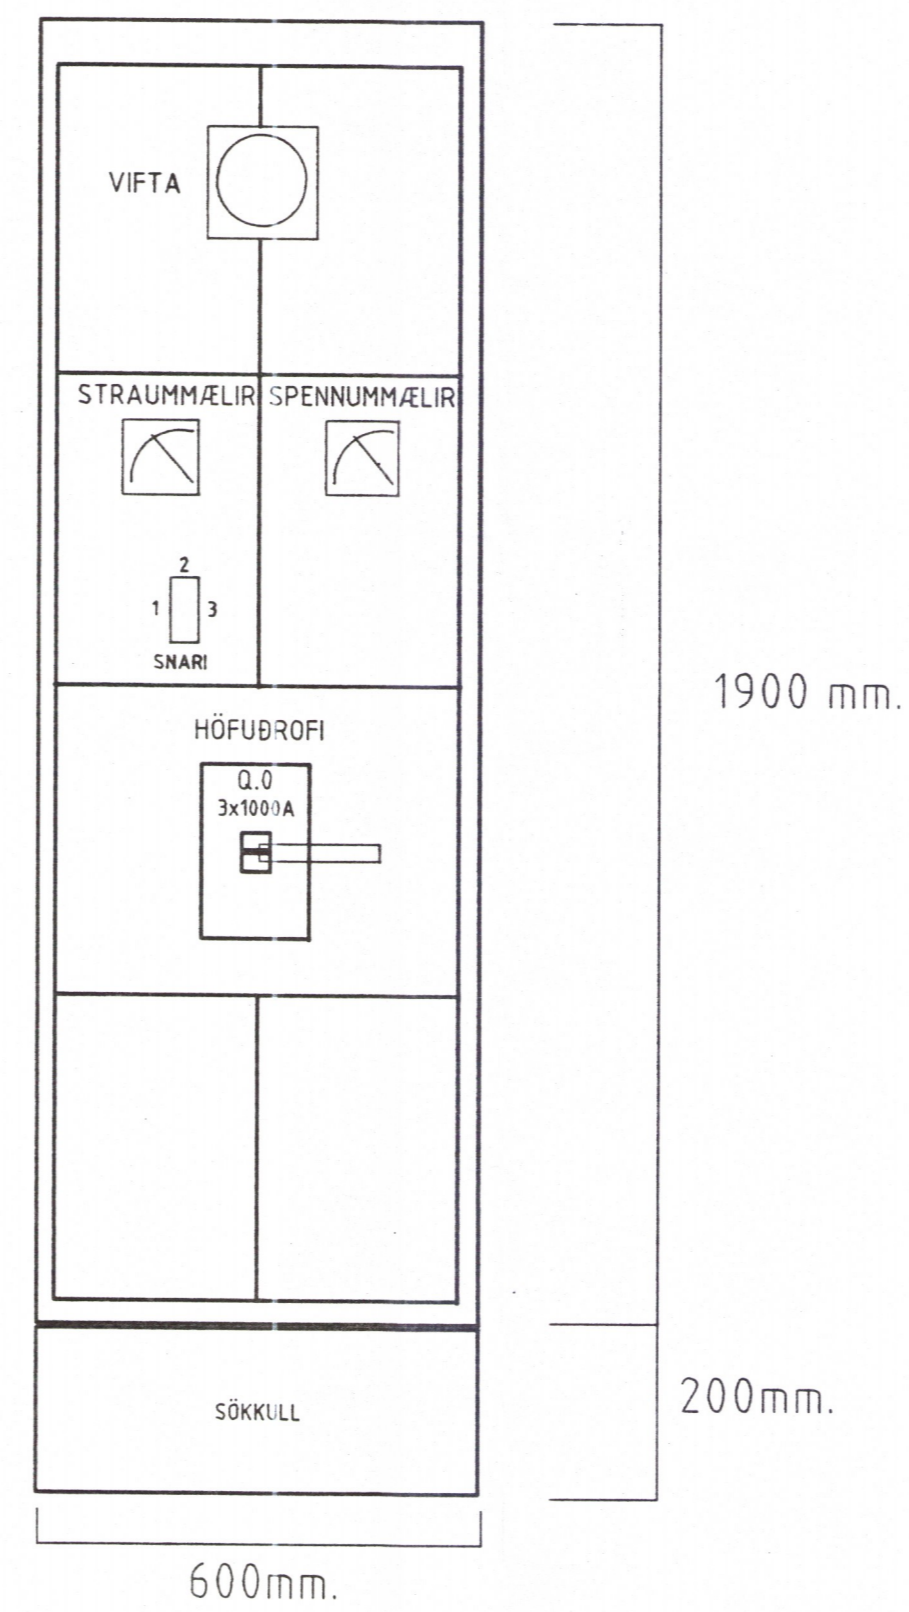

TILLAGA AÐ ÚTLITI Á AÐALTÖFLU

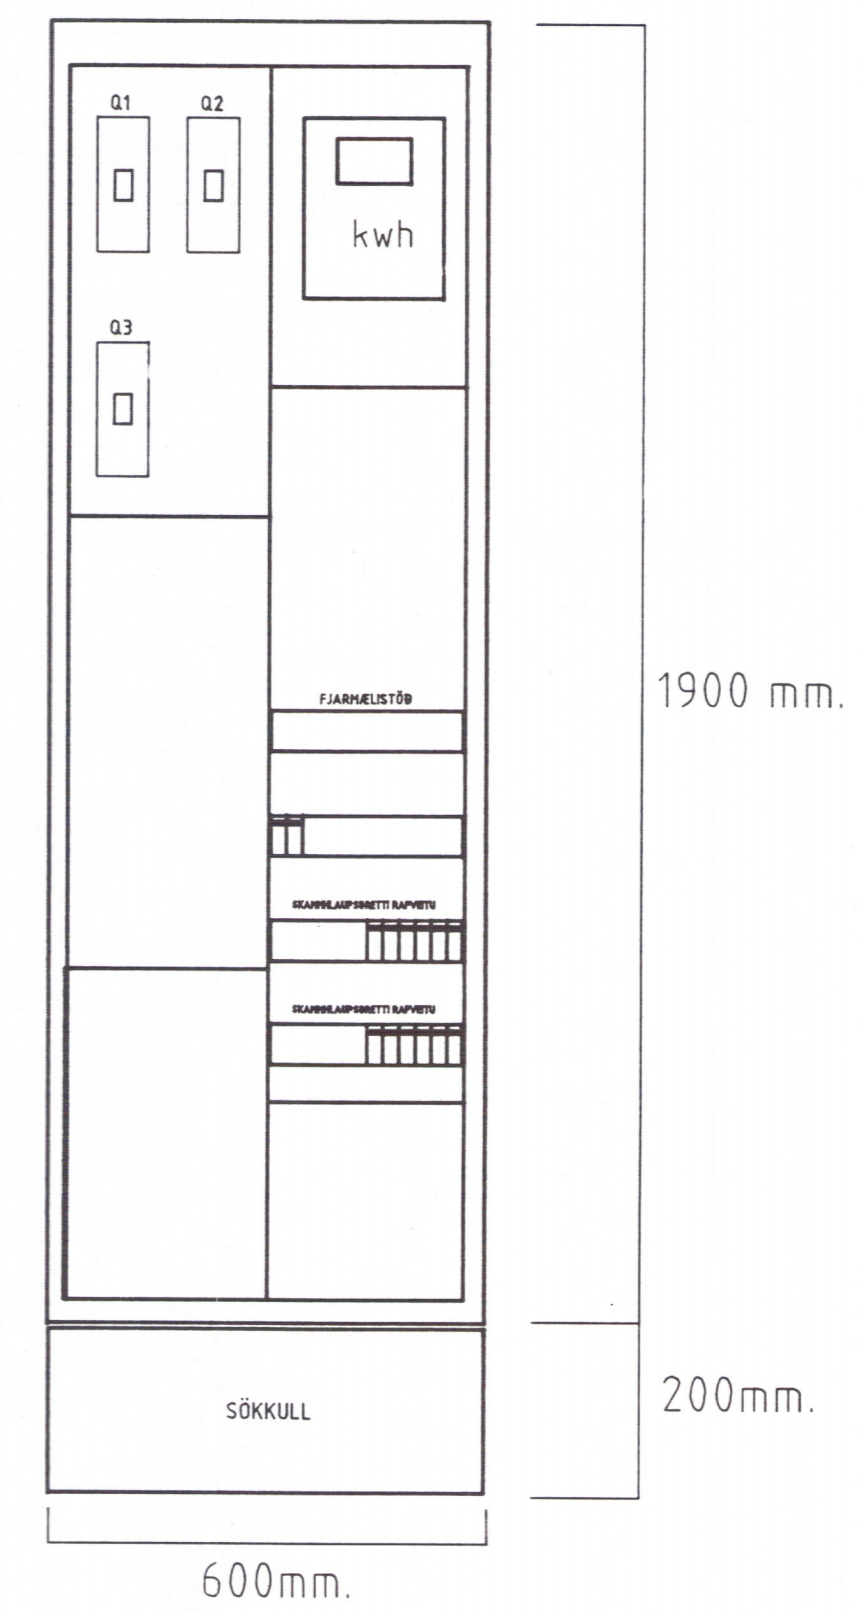

EINLÍNEMYND AF AÐALTÖFLU (T0)

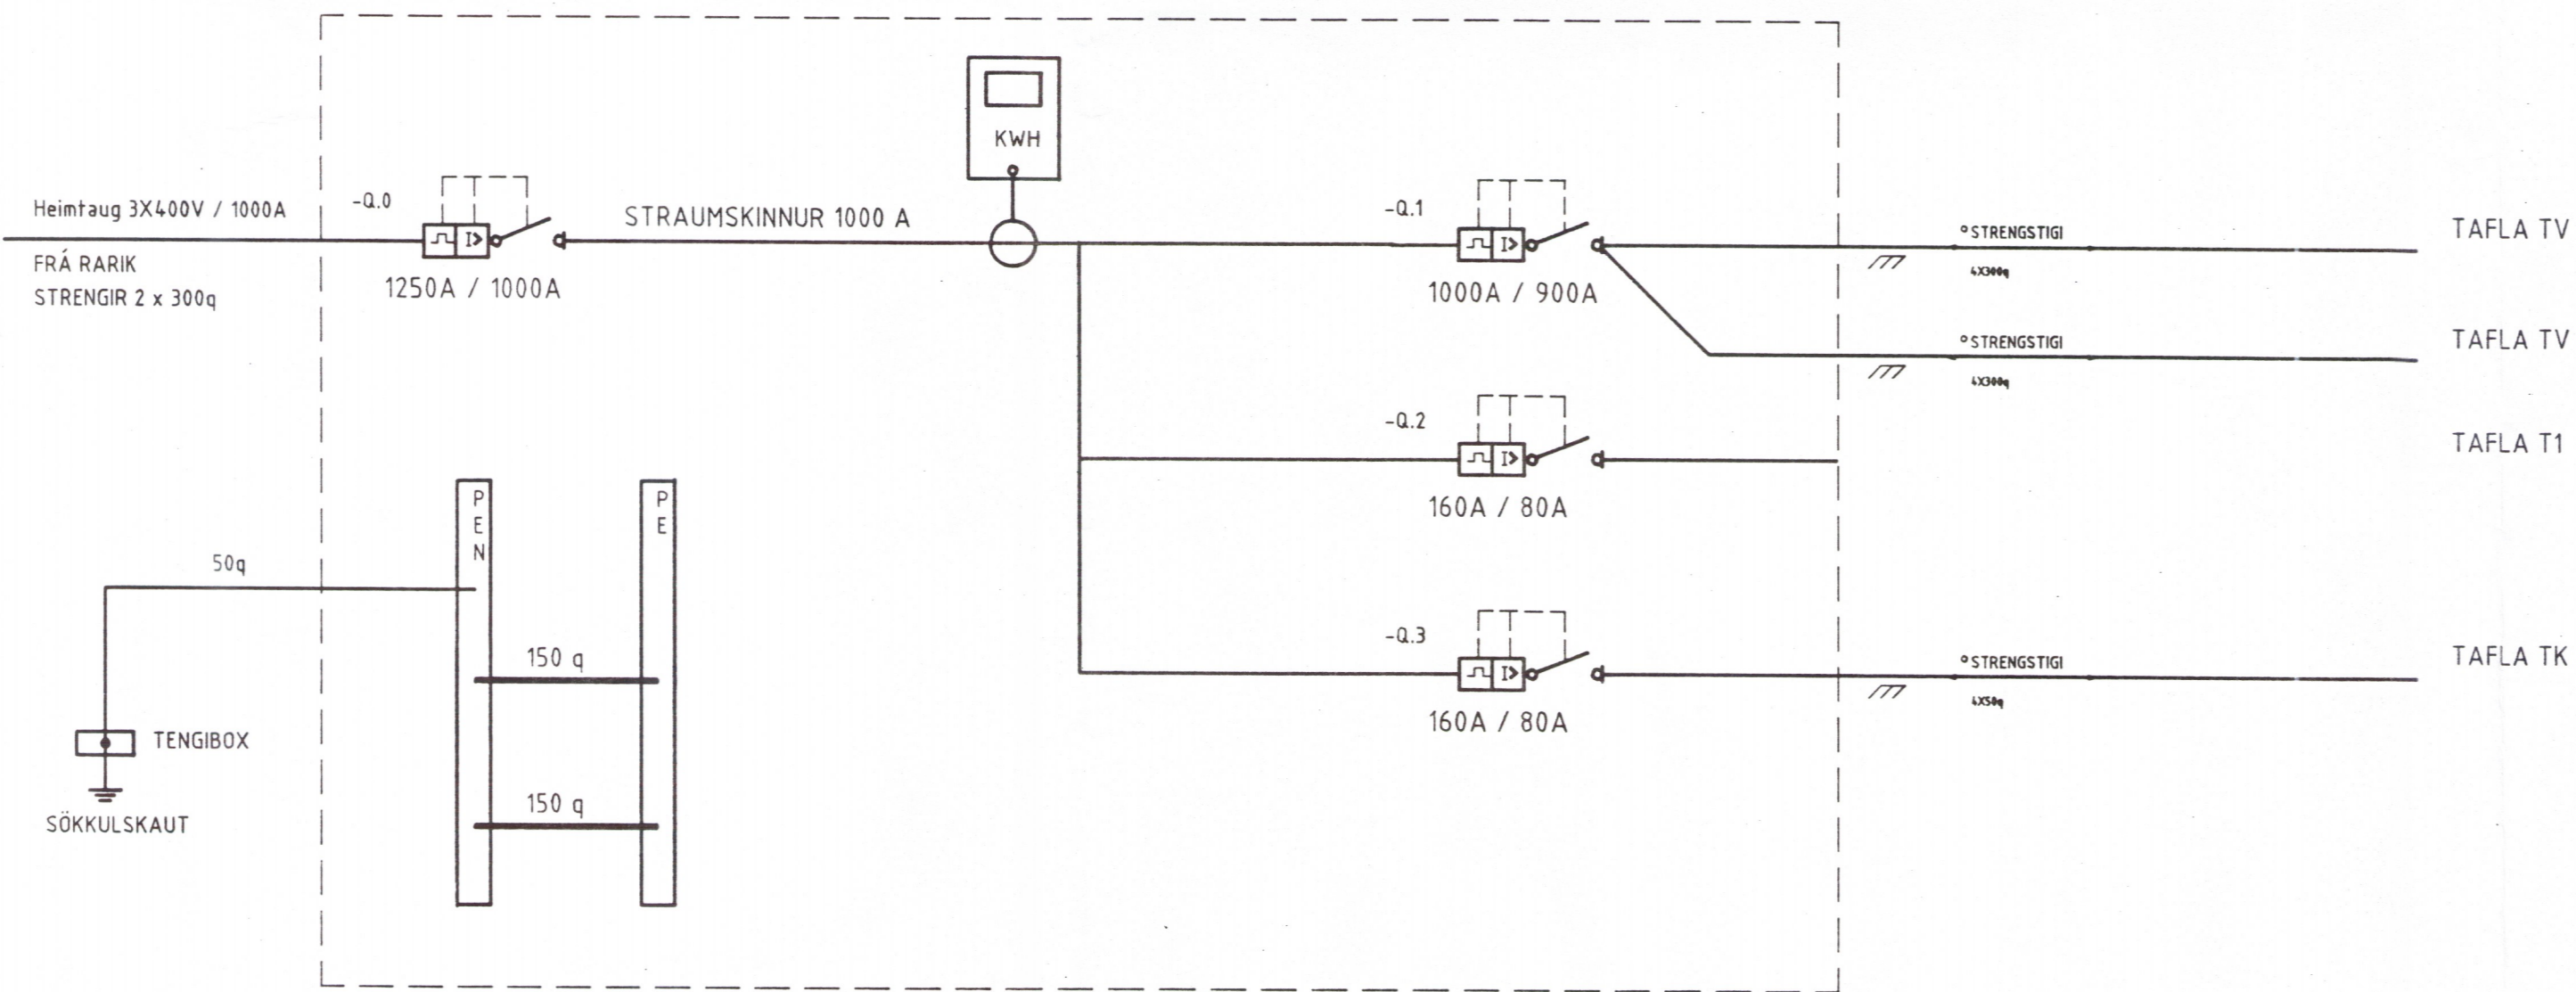

EINLÍNEMYND AF KETILHÚSTÖFLU (TK)

