

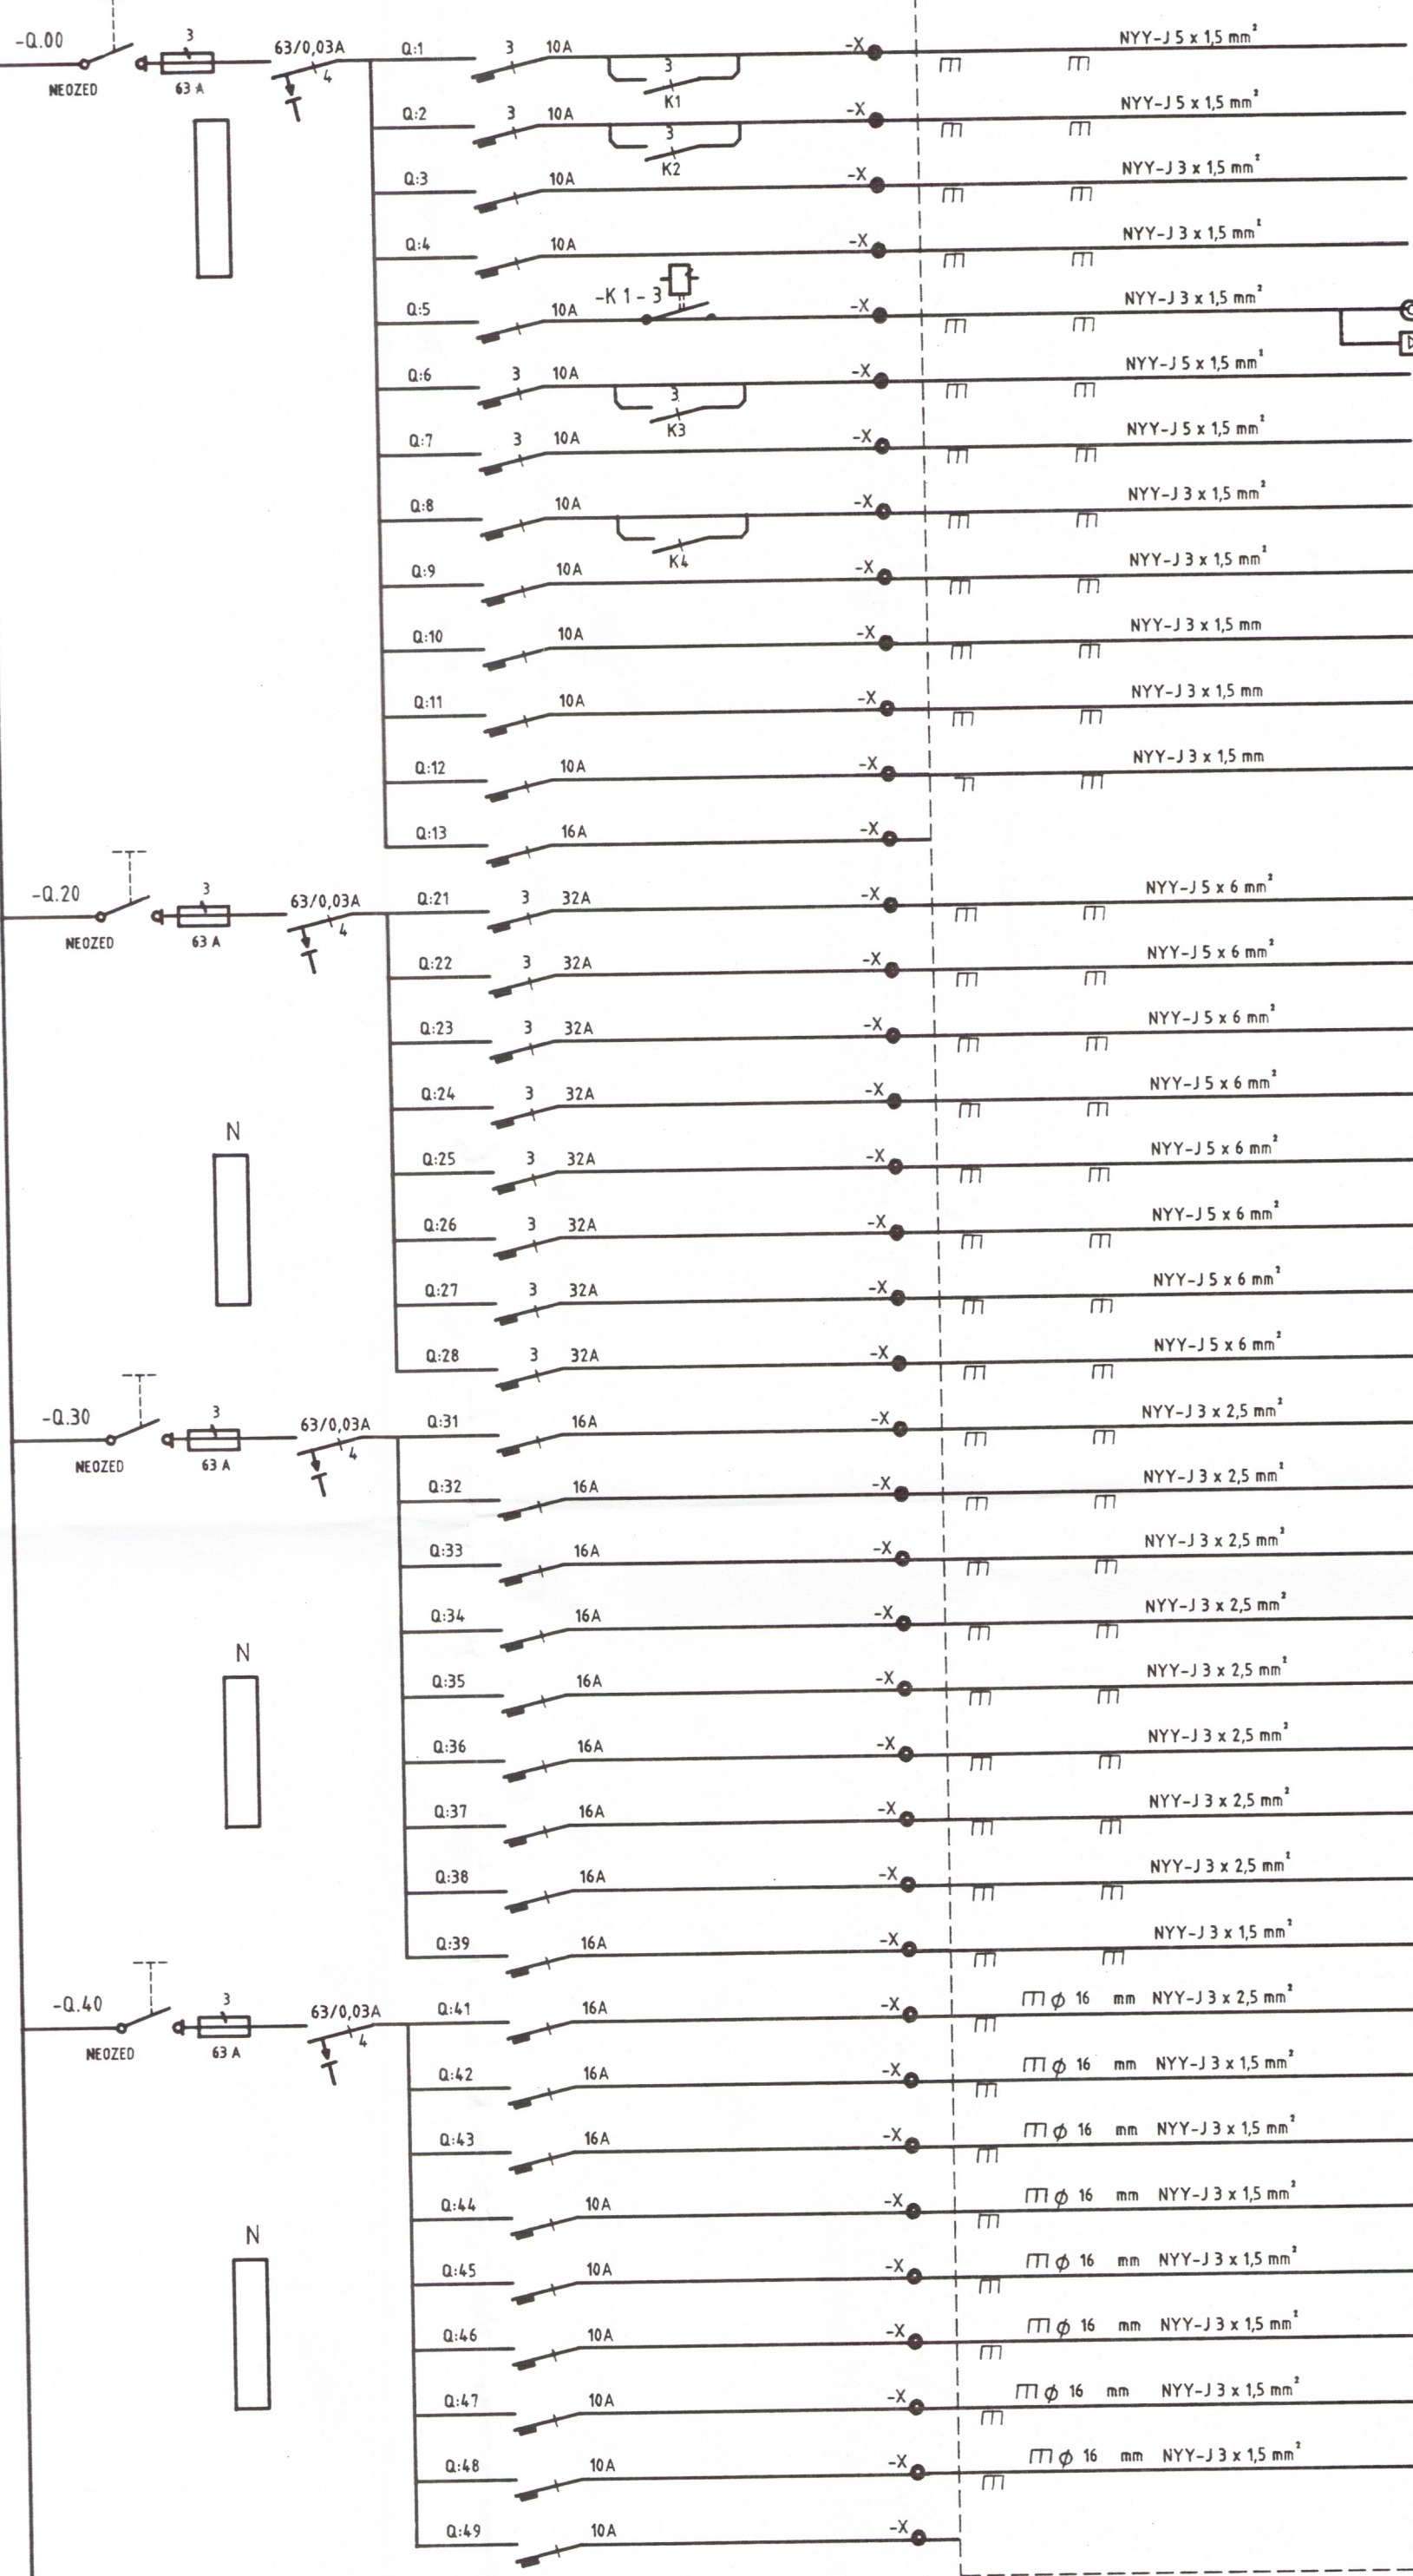


KVÍSL FRÁ AÐALÖFLU TÖFLU T0

TAFLA T1

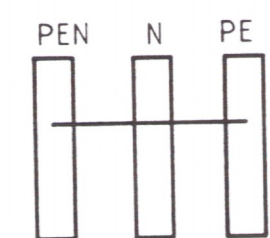


- LÝSING Í VÉLASAL VESTURHLUTA
- LÝSING Í VÉLASAL AUSTURHLUTA
- VEGGLJÓÐ Í VÉLASAL
- NEYÐARLÝSING
- STÝRISTRAUMUR
- ÚTILÝSING
- LÝSING HRÆFNISMÓTTÖKU
- VEGGLJÓÐ HRÆFNISMÓTTÖKU
- MJÖLLAGER OG VIÐGERÐIR
- LYFTARI
- TÖFLUHERBERGI
- SMÁSPENNA
- TIL VARA
- VINNUTENGILL VÉLASAL
- VINNUTENGILL VÉLASAL
- VINNUTENGILL VÉLASAL
- VINNUTENGILL VÉLASAL
- VINNUTENGILL VÉLASAL
- VINNUTENGILL MJÖLLAGER
- VINNUTENGILL HRÆFNISGEYMSLU
- VINNUTENGILL HRÆFNISGEYMSLU
- VINNUTENGILL VÉLASAL
- VINNUTENGILL VÉLASAL
- VINNUTENGILL VÉLASAL
- VINNUTENGILL VÉLASAL
- VINNUTENGILL VÉLASAL
- VINNUTENGILL HRÆFNISGEYMSLU
- VINNUTENGILL HRÆFNISGEYMSLU
- DÆLA FYRIR SNJÓBRÆÐSLU
- HELLUBORÐ
- ÖRBYLJUOFN
- KAFFISTOFA
- GEYMSLA, ANDD, BÚNINGSHERBERGI OG GANGUR
- STJÓRNHERBERGI, SÓTTBREINSUN OG KAFFISTOFA
- BRUNAVIÐVÖRUNARKERFI
- STIMPILKLUKKA
- TENGLARENNA STJÓRNHERBERGI
- TIL VARA

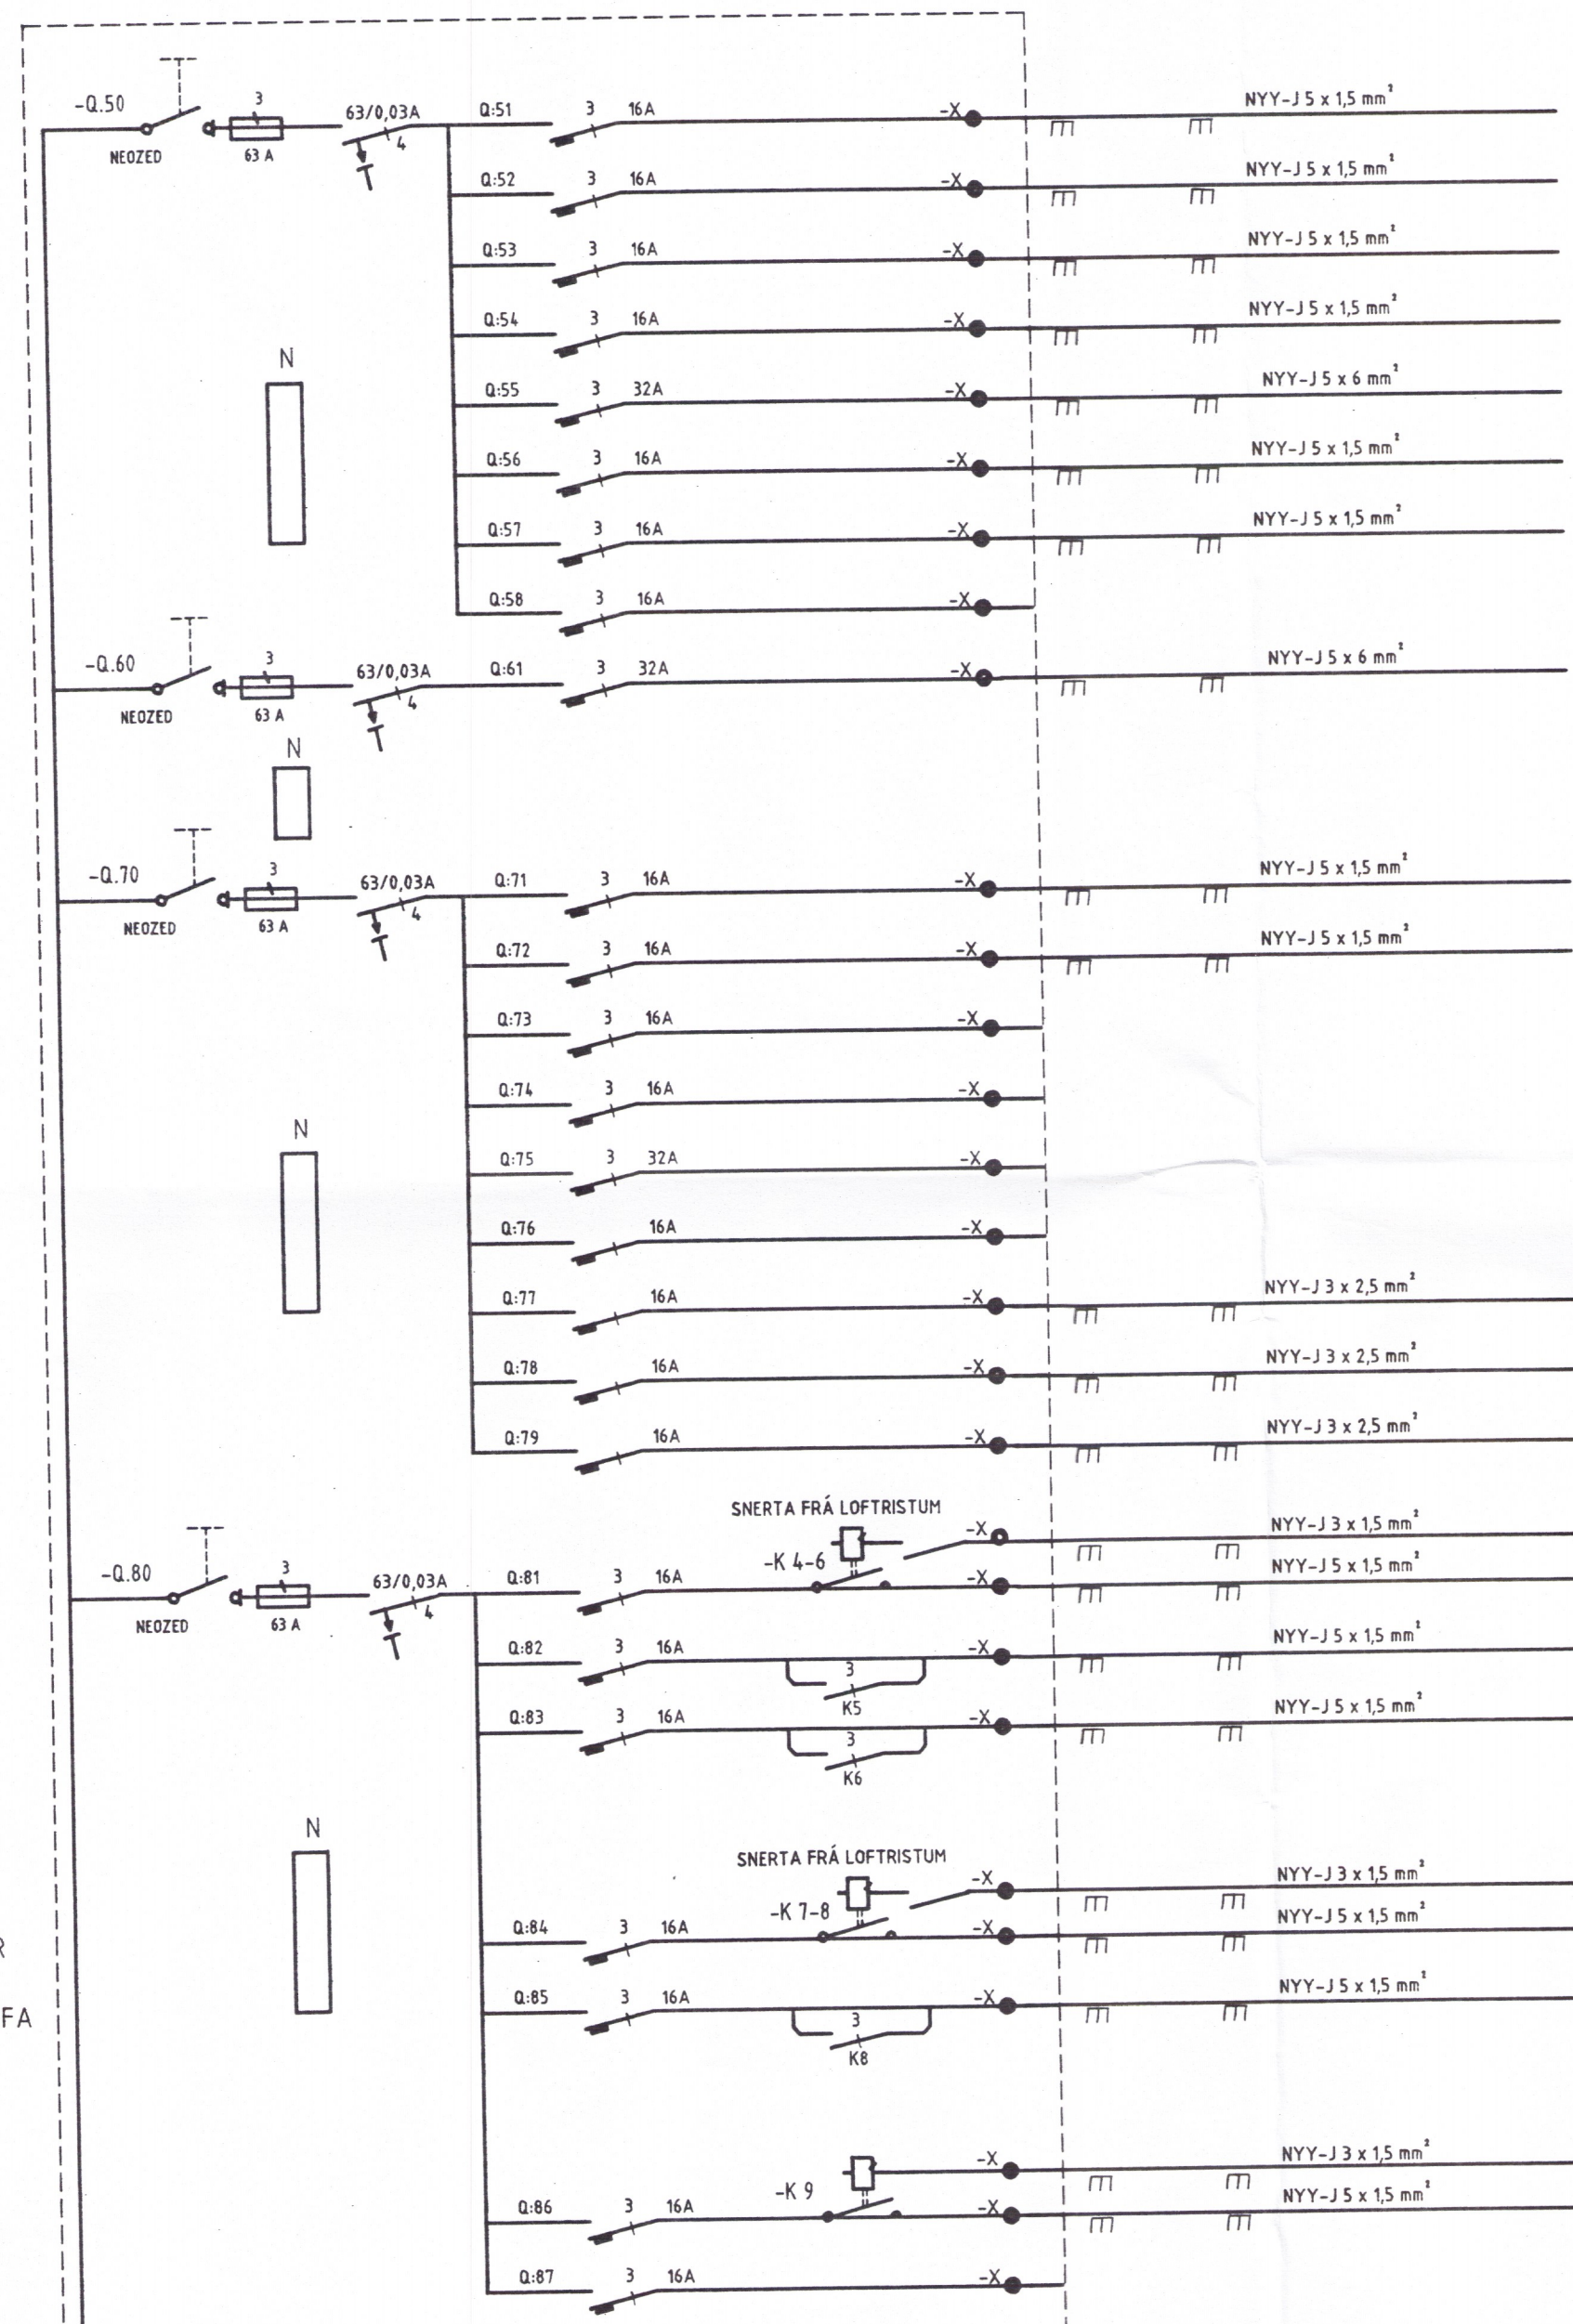

- HURÐARMÓTOR Á SUDURHURÐ
- HURÐARMÓTOR Á AUSTURHURÐ
- HURÐARMÓTOR VÉLASALUR / MJÖLGEYMSLA
- HÁÐRÝSTIDÆLA VÉLASAL
- VIÐGERÐIR
- HÁÐRÝSTIDÆLA HRÆFNISMÓTTÖKU
- HÁÐRÝSTIDÆLA VÉLASAL
- TIL VARA
- LYFTARAHLÆBSLA
- BRUNNÐÆLA HRÆFNISMÓTTÖKU
- BRUNNÐÆLA VÉLASAL
- TIL VARA
- TIL VARA
- TIL VARA
- TIL VARA
- VIÐGERÐIR
- LYFTARI
- VIÐGERÐIR
- HITANEMI VÉLASAL
- HITABLÁSARI VÉLASAL
- HITABLÁSARI VÉLASAL
- HITANEMI HRÆFNISMÓTTÖKU
- HITABLÁSARI HRÆFNISMÓTTÖKU
- HITABLÁSARI HRÆFNISMÓTTÖKU
- HITANEMI MJÖLLAGER
- HITABLÁSARI MJÖLLAGER
- TIL VARA

1420-19

RAFLAGNATEIKNINGAR
ÞÓR STEFÁNSSON RAFMAGNSIENFRÆÐINGUR
EYRAVEGI 29 SELFOSSI SÍMAR 482 3480 & 897 8718 FAX 482 3366

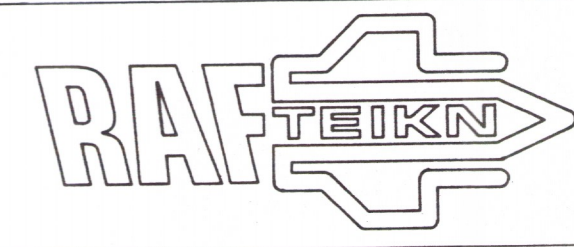

SLÓÐ	C:\VERKEFNI\KJÖTMJÖLSVERKSMÍÐJA\MYNDIR\				TÖLVUNAFN	PLOTT DAGSETNING
TEIKNAD	ÞÓR	ÚTG	A	KENNITALA	T1-131.dwg	08-11-99 00:04
YFIRF	ÞÓR	DAGS	11 99	211261-3749		
DAGS	NÓV. '99	NAFN	ÞÓR	SAMPYKKT		

Þó Stefn

VERKHEITL
KJÖTMJÖLSVERKSMÍÐJA HRAUNGERÐISHR.
VERKHÚTL
EINLÍNEMYND TAFLA T1

KVARÐI ENGINN
BLAÐ 12 AF 13
VERKNÚMÉR: 131-1999-033