

Seljatunga

Mynd: Loftmyndir ehf.
Mælikvarði 1 : 2000



Skýringartexti:

Uppdráttur sem sýnir byggingarreit hefur verið lagður fyrir skipulags- og byggingarnefnd og sveitarstjórn Flóahrepps


Staðsetning mannvirkja á byggingarreit:

1 : Fyrsti áfangi: Geldneytafjós, 13,3 x 24,5 m - 325,9 m², var byggt 2011

2 : Annar áfangi (2017): Fjós fyrir mjólkurkúr, stærð grunnflatar: 18 x 48 m = 864 m², mænishæð frá gólfplötu 6 m.

Staðsetning mjólkurkúafjössins - áfanga 2 - miðast við að húsin verði tengd saman með tengibyggingu og þannig fáiast sameiginlegt aðstöðurými fyrir bæði fjósin.

Aðkomu: Vegur að byggingunum mun liggja frá hlaði norðan við núverandi fjós og í austur að væntanlegum nýbyggingum. Aðkomuvegir skulu þola a.m.k. 20 tonna óxulþunga allt árið um kring vegna flutninga og brunavarna.

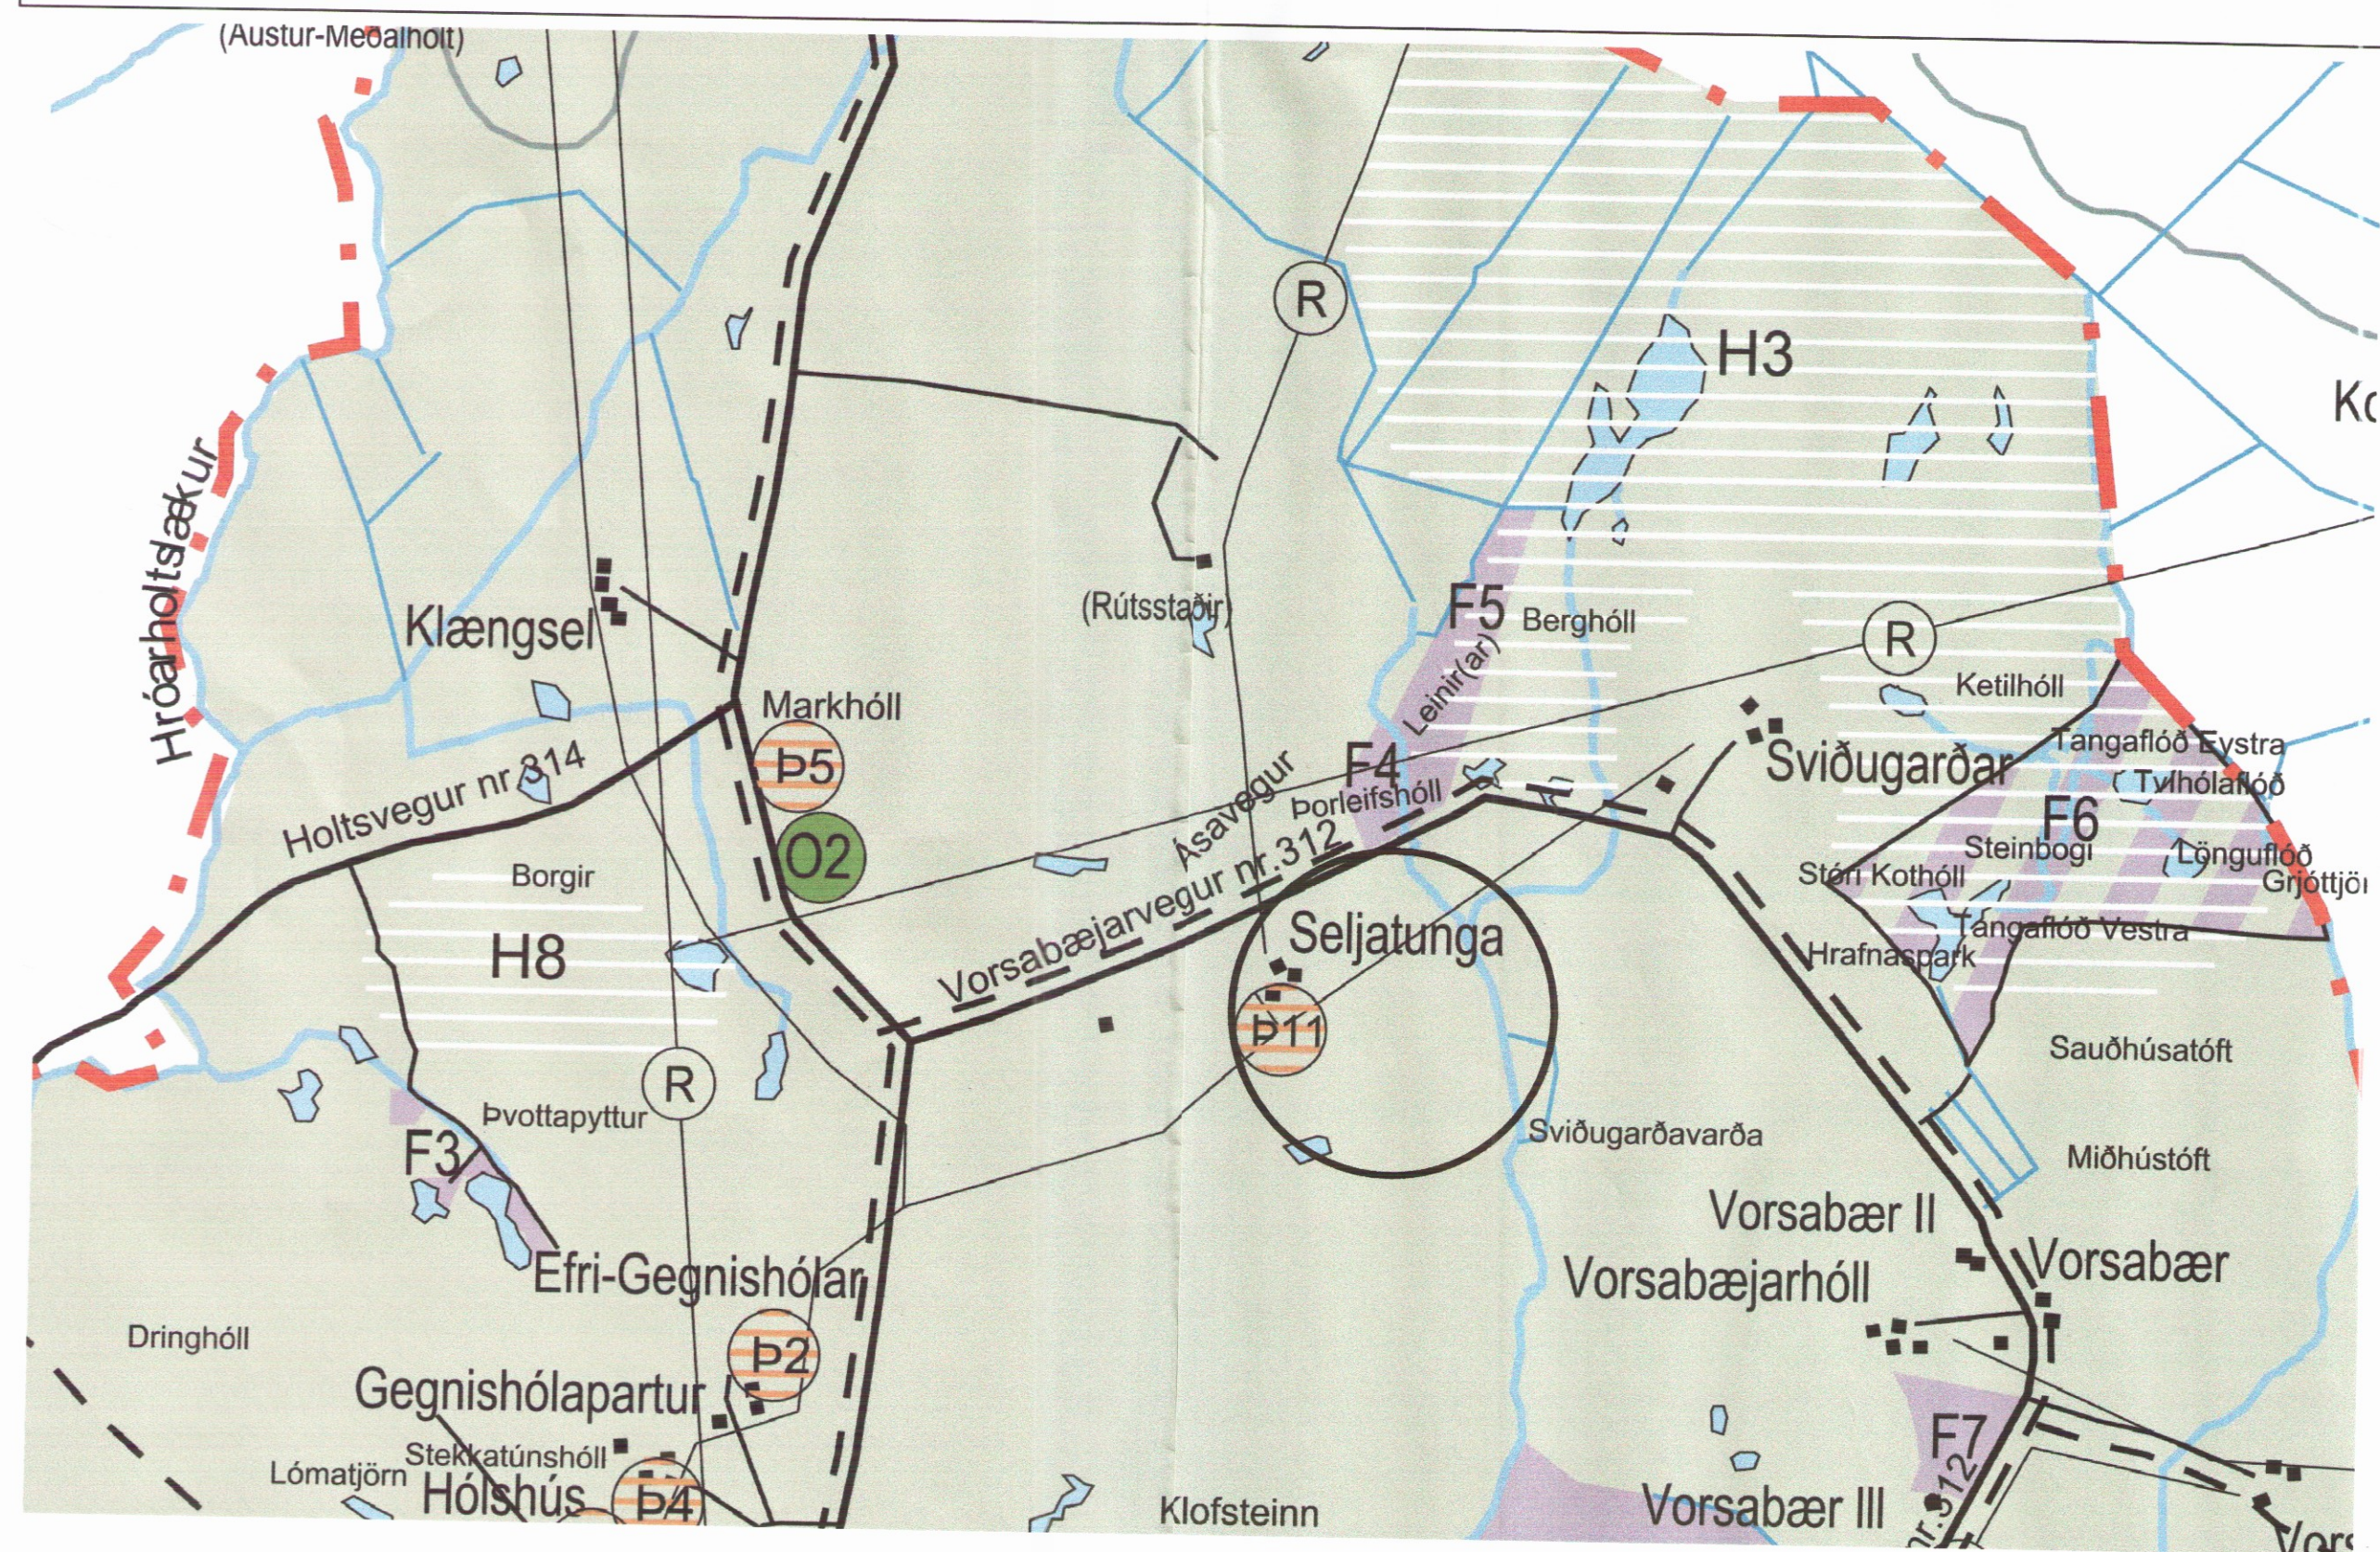

Yfirlitsmynd: Aðalskipulag Gaulverjabæjarhrepps 2003 - 2015
Ekki í kvarða

BR. 09.01.2017.

VERK Seljatunga - 165496 - Flóahreppi, Árn.

Aðaltekningar mjólkurkúafjöss
Afstöðumynd

HANNAÐ M.S	TEIKNAD M.S
KT. <i>[Signature]</i>	160160-2000 160444-4969

KVARDI 1:2000

REYKJAVÍK 11.12.2012

BYGGINGAÞJÓNUSTA BÆNDASAMTAKA ÍSLANDS
BÆNDAHÖLLINNI, HAGATORGI, REYKJAVÍK sími: 5630300

VERK NR.	TEIKN. NR.	BR.
1071-10	A-1	-