

Þak:

Bárujárnsklæðning
 Tjörupappi
 25x150 mm borðaklæðning
 48x 250 mm C22 sperra
 200 mm Þakull með vindpappa
 Rakavarnarlag
 34x45 mm lagnagrind
 12 mm Spónaplata

Þakvirki:

Burðarvirki þaks er byggt upp með 48x250mm timburbitum, fura/greni c/c 400-600mm sem sperrur, timbur er í flokki C22. Þak er einangrað með 200mm steinullareinangrun með vindvörn. Að ofan eru þaksperrur þéttklæddar með 25x150mm timburborðaklæðningu ásamt pappa og bárujárni. Neðan á sperrur kemur polplast rakavarnarlag. 34*48mm lagnagrind c/c 400-600 og loks klæðning í flokki 2. Í hvert sperrubil skal setja 3 stk. 32 mm loftunarrör til að tryggja lágmarks öndun á þaki samkvæmt byggingareglugerð.

Útveggjæiningar:

Allar útveggjæiningar hússins eru byggðar úr 48x148 timburstöðum c/c 600 mm max. Stöðir skal festa með tveimur 120 mm skrúfum á hverja stöð og BMF vinklum 100x100x3 negldum með 8 stk 4,0x40 mm kambsaum. Allar veggeiningar skal festa saman með 120 mm skrúfum.

Utan á útveggi er settur 9 mm vatnspolinn krossviður sem virkar sem vindlokun og vindvörn, negldur í úrethanlím á grindina með 50 mm nöglum c/c 200 mm en c/c 100 mm á köntum. Öll samskeyti skulu vera á stöðum.

Á sökkulvegginn er settur tjörupappi sem er settur á milli timburs og steinsteypunnar og gengið þannig frá að timbur og steypa snertist hvergi. Ofan á fótstykkið eru veggeiningar boltaðar í gegnum vinkil og fótstykkið í sökkul með



12x150 mm heitgalv. múrboltum.

Allt timbur í burðarvirkinu skal vera styrkleikaflokkað í a.m.k k18 skv. ÍST-DS413

Allur saumur skal vera heitgalvanihúðaður.


Öll mál eru í mm, nema annað komi fram.

VERK -
 17-03-01-202-A1


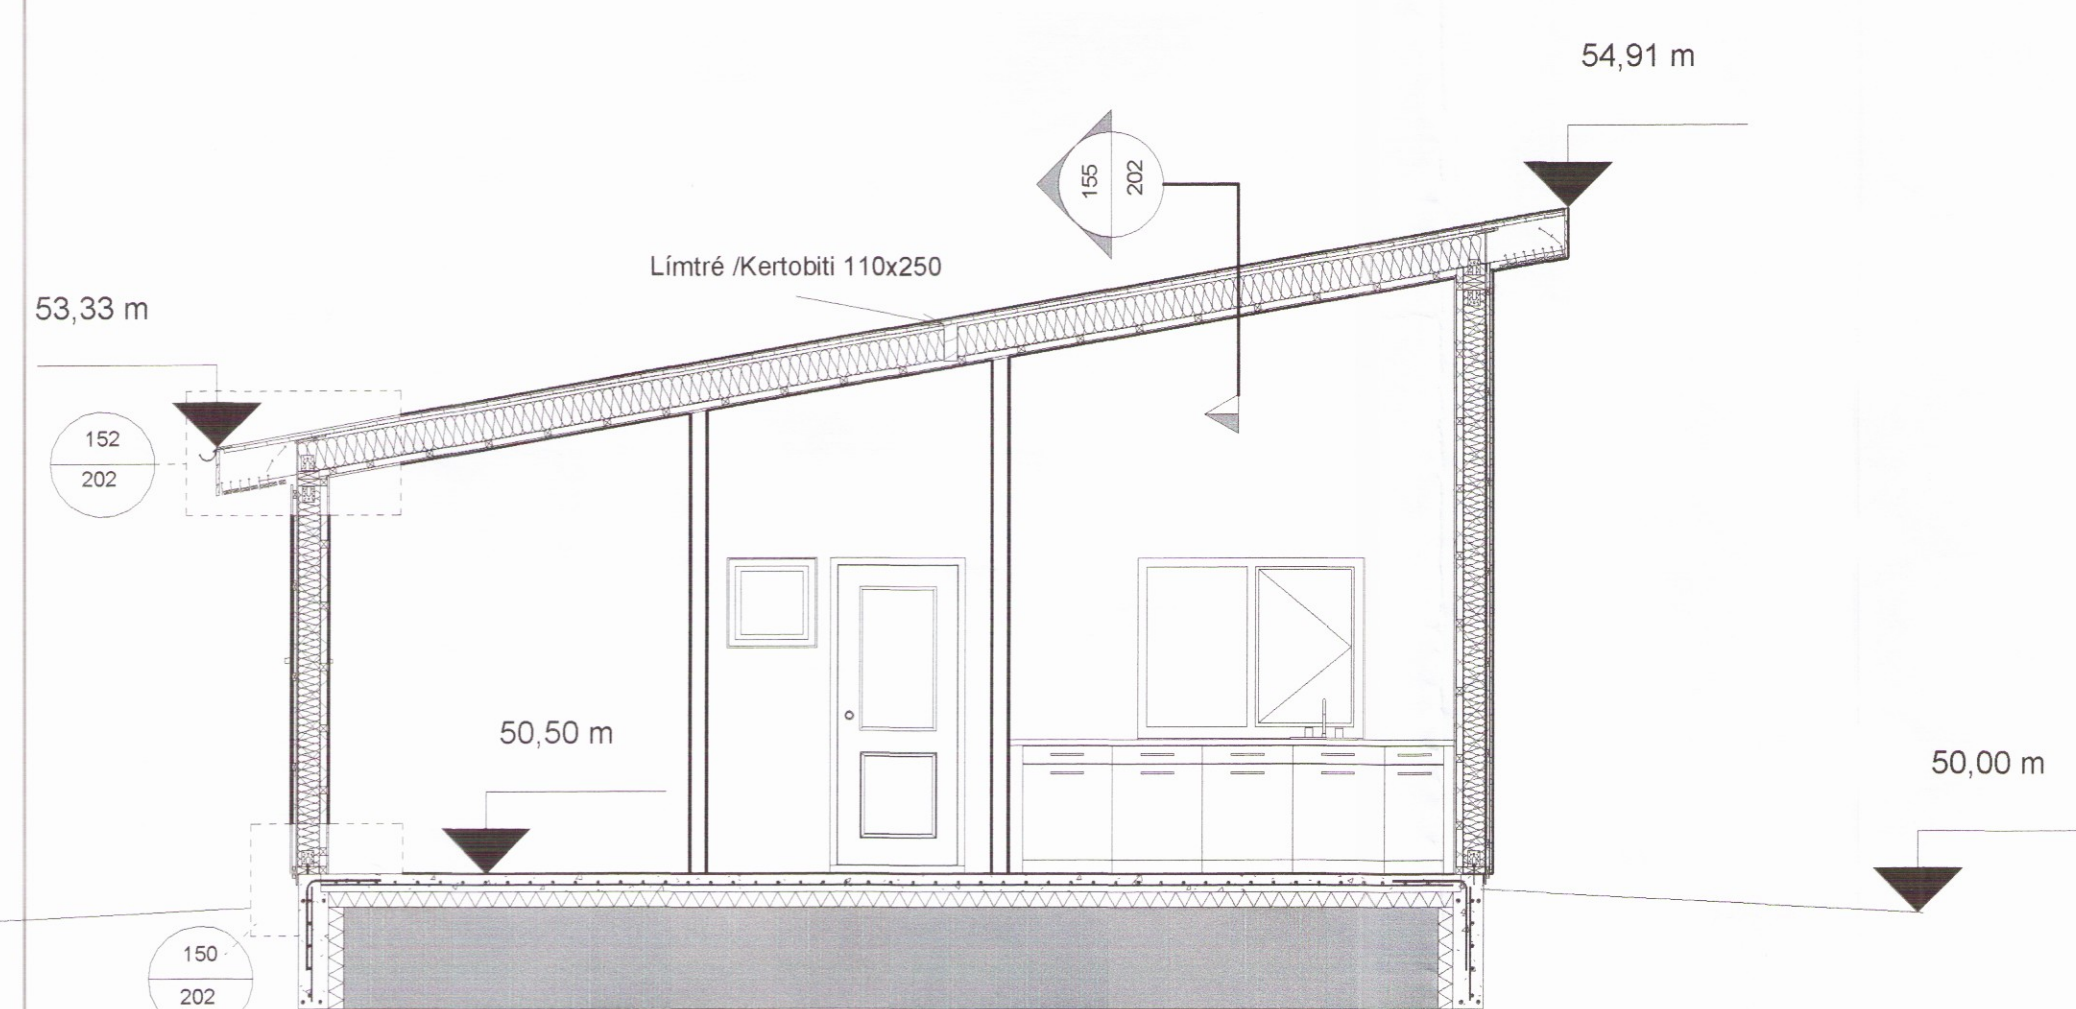
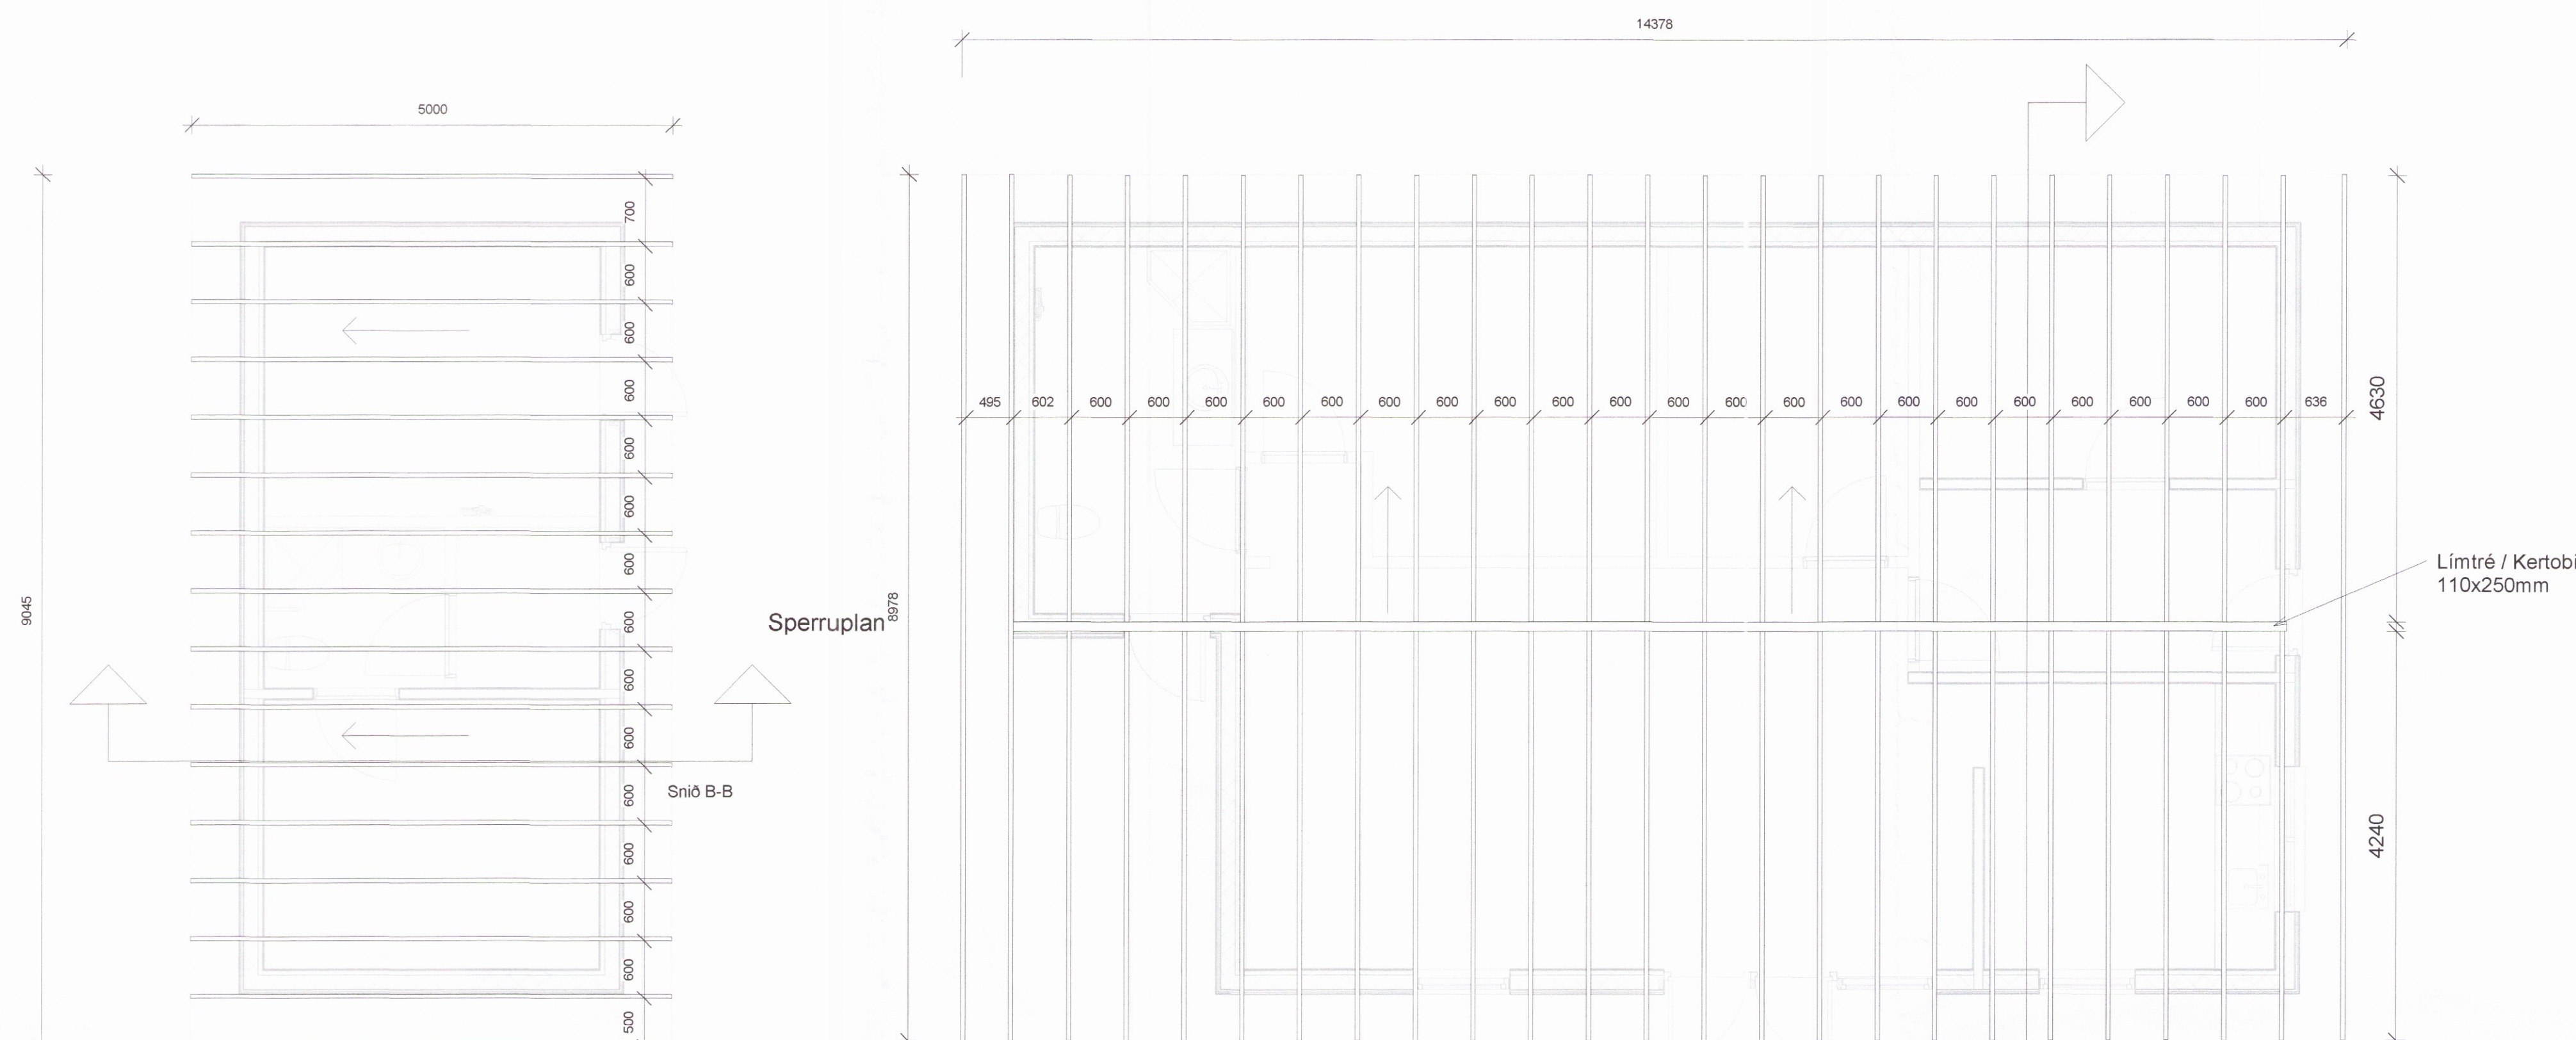


Snið A-A Burðarþol snið
 1 : 50

Snið A-A

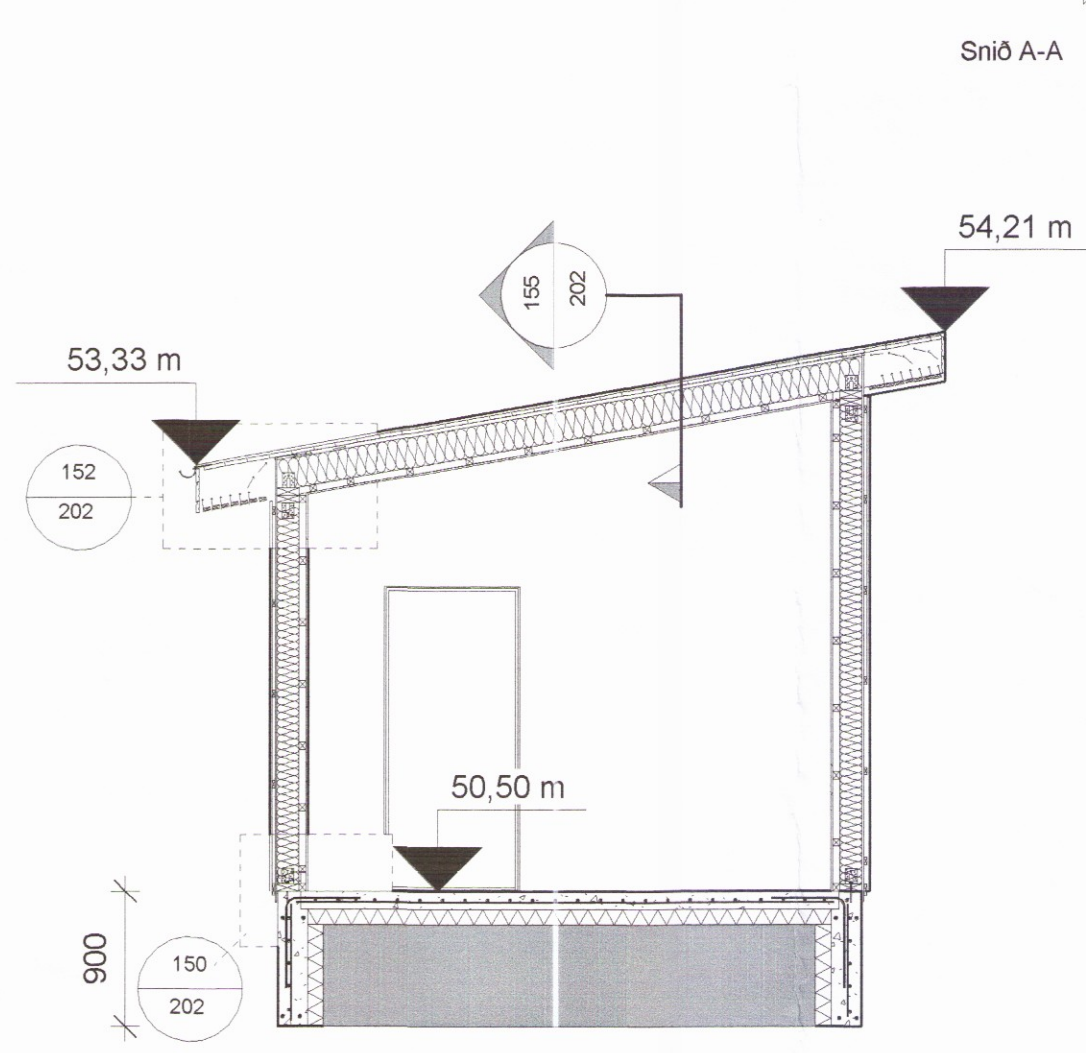

Gestahús Snið
 1 : 50

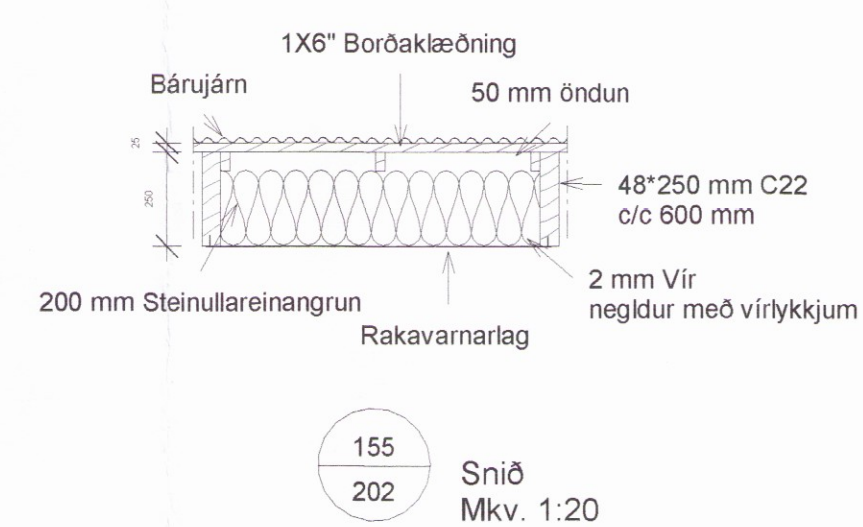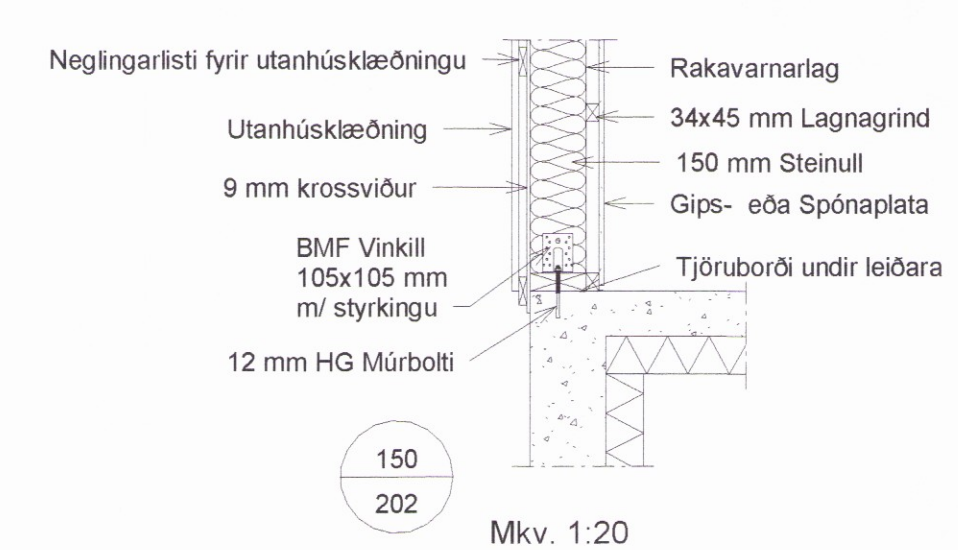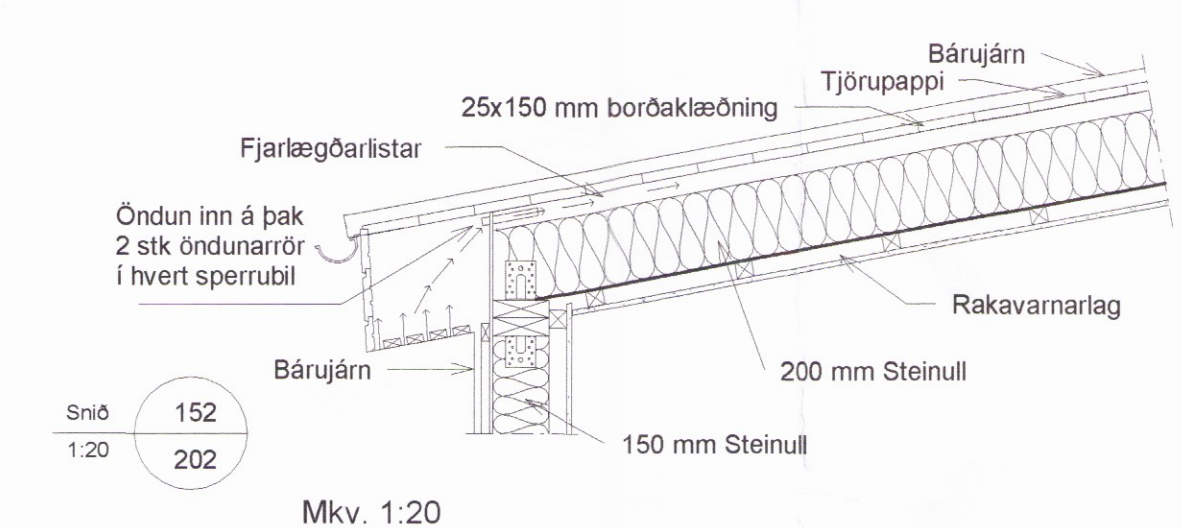

Hamar & Strik ehf
 Kt: 710715-0840
 Brandshús 6
 801 Selfoss
 S: 696-3720 / 691-3720
 hamarogstrik@gmail.com

Verkefni:	Sumarhús Grjóthólsbraut 18
Verkhli:	Snið og deili
Landnr:	224509 Staðgreinir: 8719-1-96290180
Teiknað af:	Svanur Þór Brandsson
Kt:	030771-3709
Yfirfarið af:	<i>[Signature]</i>
Hönnunarst:	
Kt:	
Dags:	30/03/17
Kvarði:	1:50
Verknúmer:	17-03-01

VERK -
 17-03-01-202-A1