


# Raflagnateikning

**Frístundahús landnúmer 224509**  
**Grjóthólsbraut 18 - Öndverðarnesi**  
**Grímsnesi, Árnessýslu,**  
**801 Selfossi**

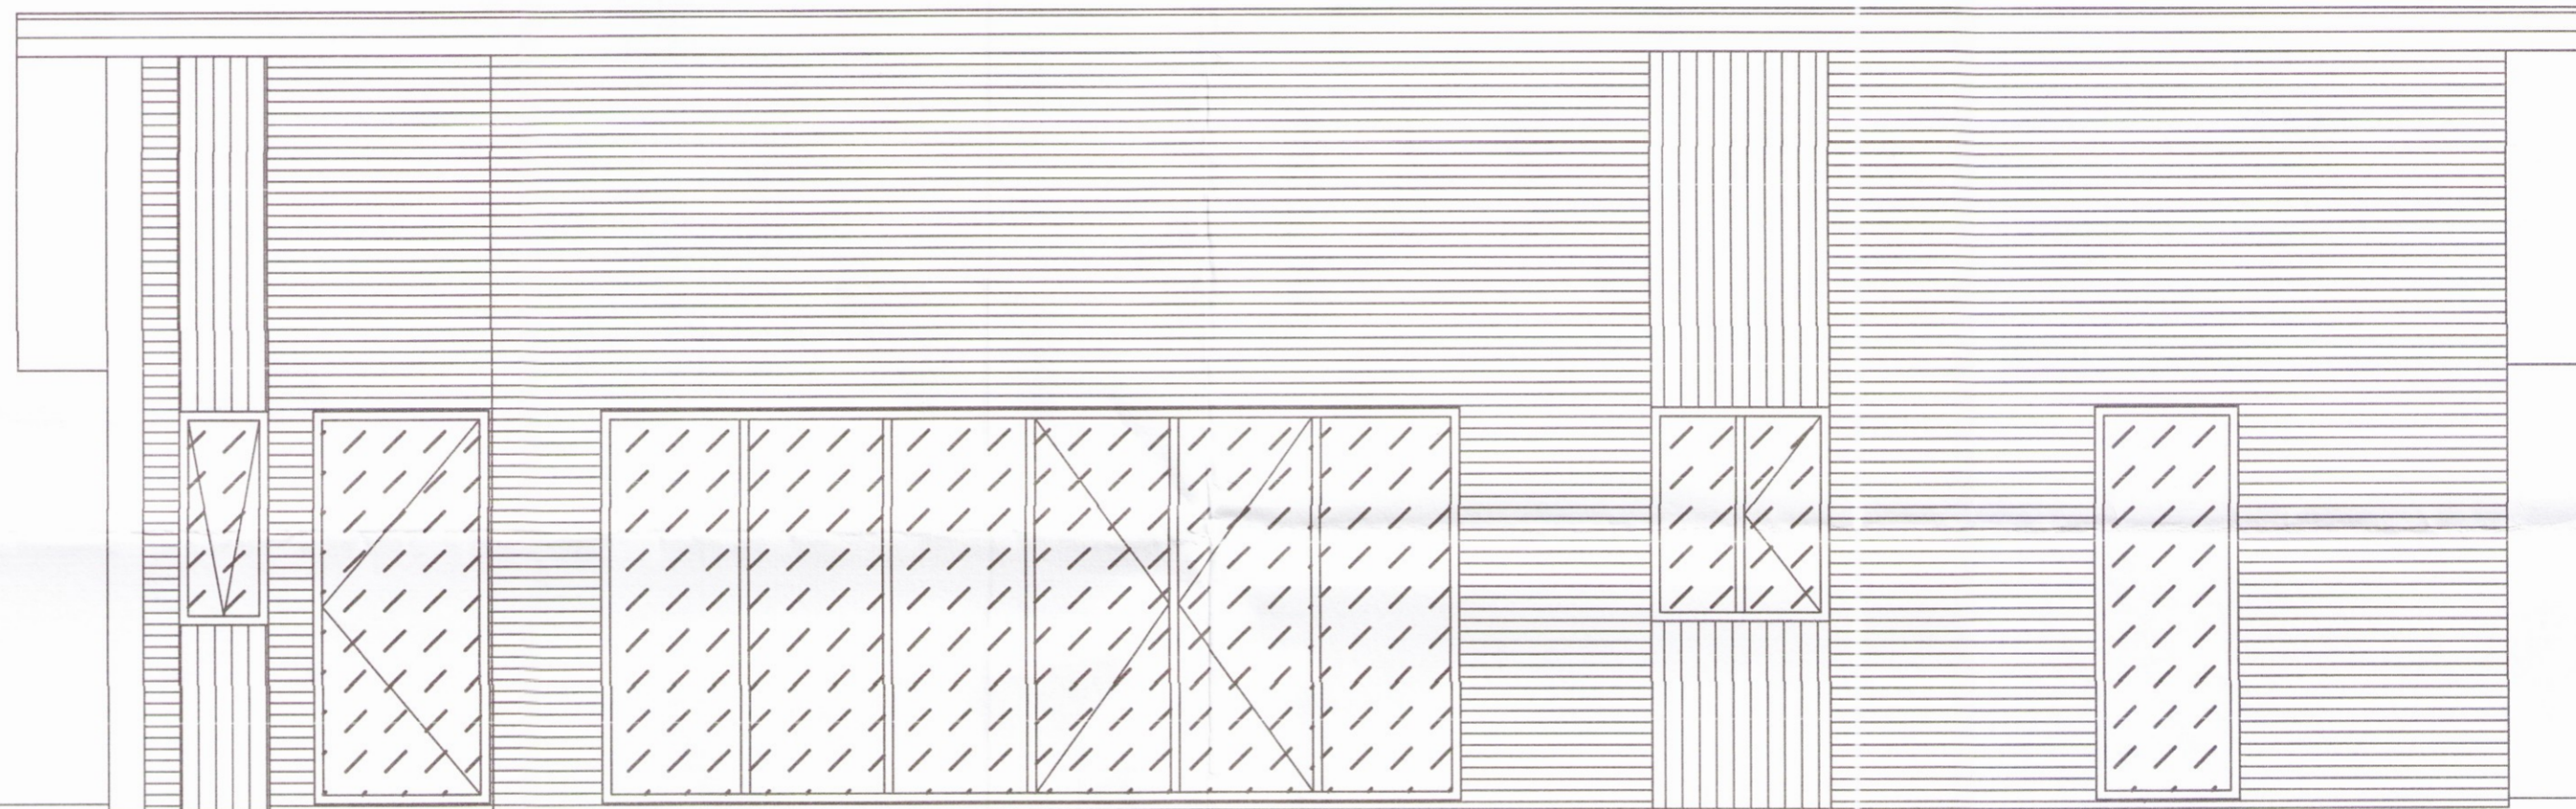

## Eigandi:

Reynir Stefánsson  
Kennitala: 140872-2969

## Raflagnahönnuður:


Ragnar Vilhjálmsson  
Kennitala: 180382-3569

Ársalir 1 - 201 Kópavogur  
Sími 823-1515  
Netfang: Raggivil@gmail.com

## Efnisyfirlit:

- R01 - Forsíða og efnisyfirlit
- R02 - Afstaða og sókkulskaut
- R03 - Lágspennulögn
- R04 - Smáspennulögn
- R05 - Lampatillaga
- R06 - Snið
- R07 - Greinatöflur og einlínmynd

BR-nr.	Dagsetning	Skýring

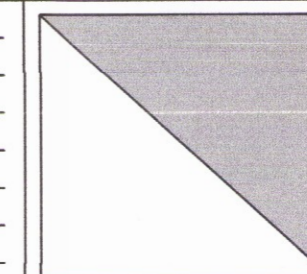

**Hannað:**  
Steinar Rúnarsson

**Teiknað:**  
Steinar Rúnarsson

**Samþykkt:**  
Ragnar Vilhjálmsson  
180382-3569

## Frístundahús landnúmer 224509

Grjóthólsbraut 18 - 801 Selfoss  
Raflagnir  
Forsíða og efnisyfirlit

Aðalhönnuður:  
Ragnar Vilhjálmsson 20.03/17

Án kvarða / A2  
Dags: 13. nóv 2016  
Verkefnisnr: 17-001  
Teikn.nr: R01  
Grunnur mótekinn: 1428  
05.03.2017