



AFSTÖÐUMYND  
Mkv. 1:500



Rarík mælatafla staðsett  
á norðurhlíð húss.

50mm inntaksrör nái að lóðarmörkum  
Rafmagn 4x25q Al jarðstrengur

SÖKKULSKAUT  
Mkv. án kv.

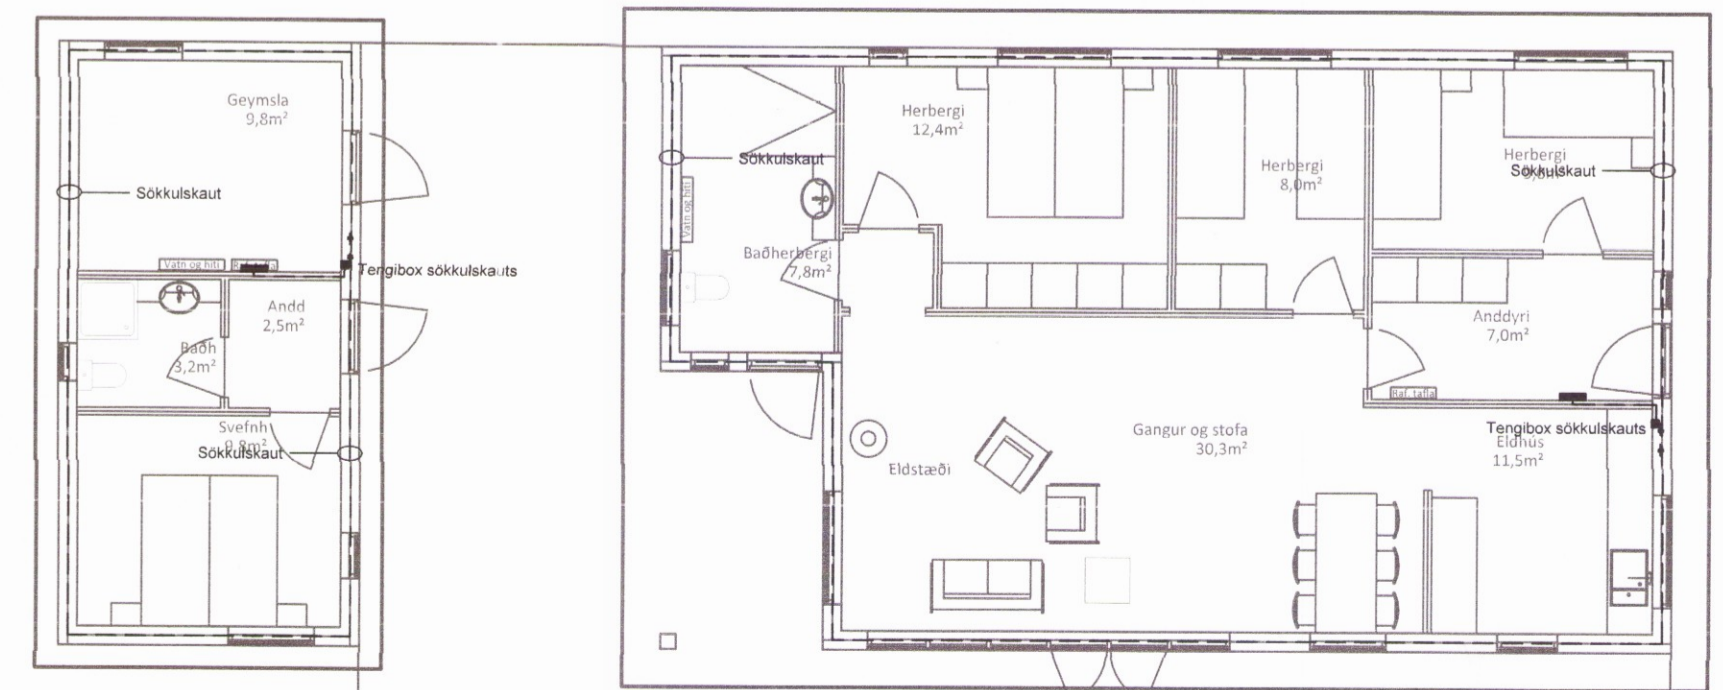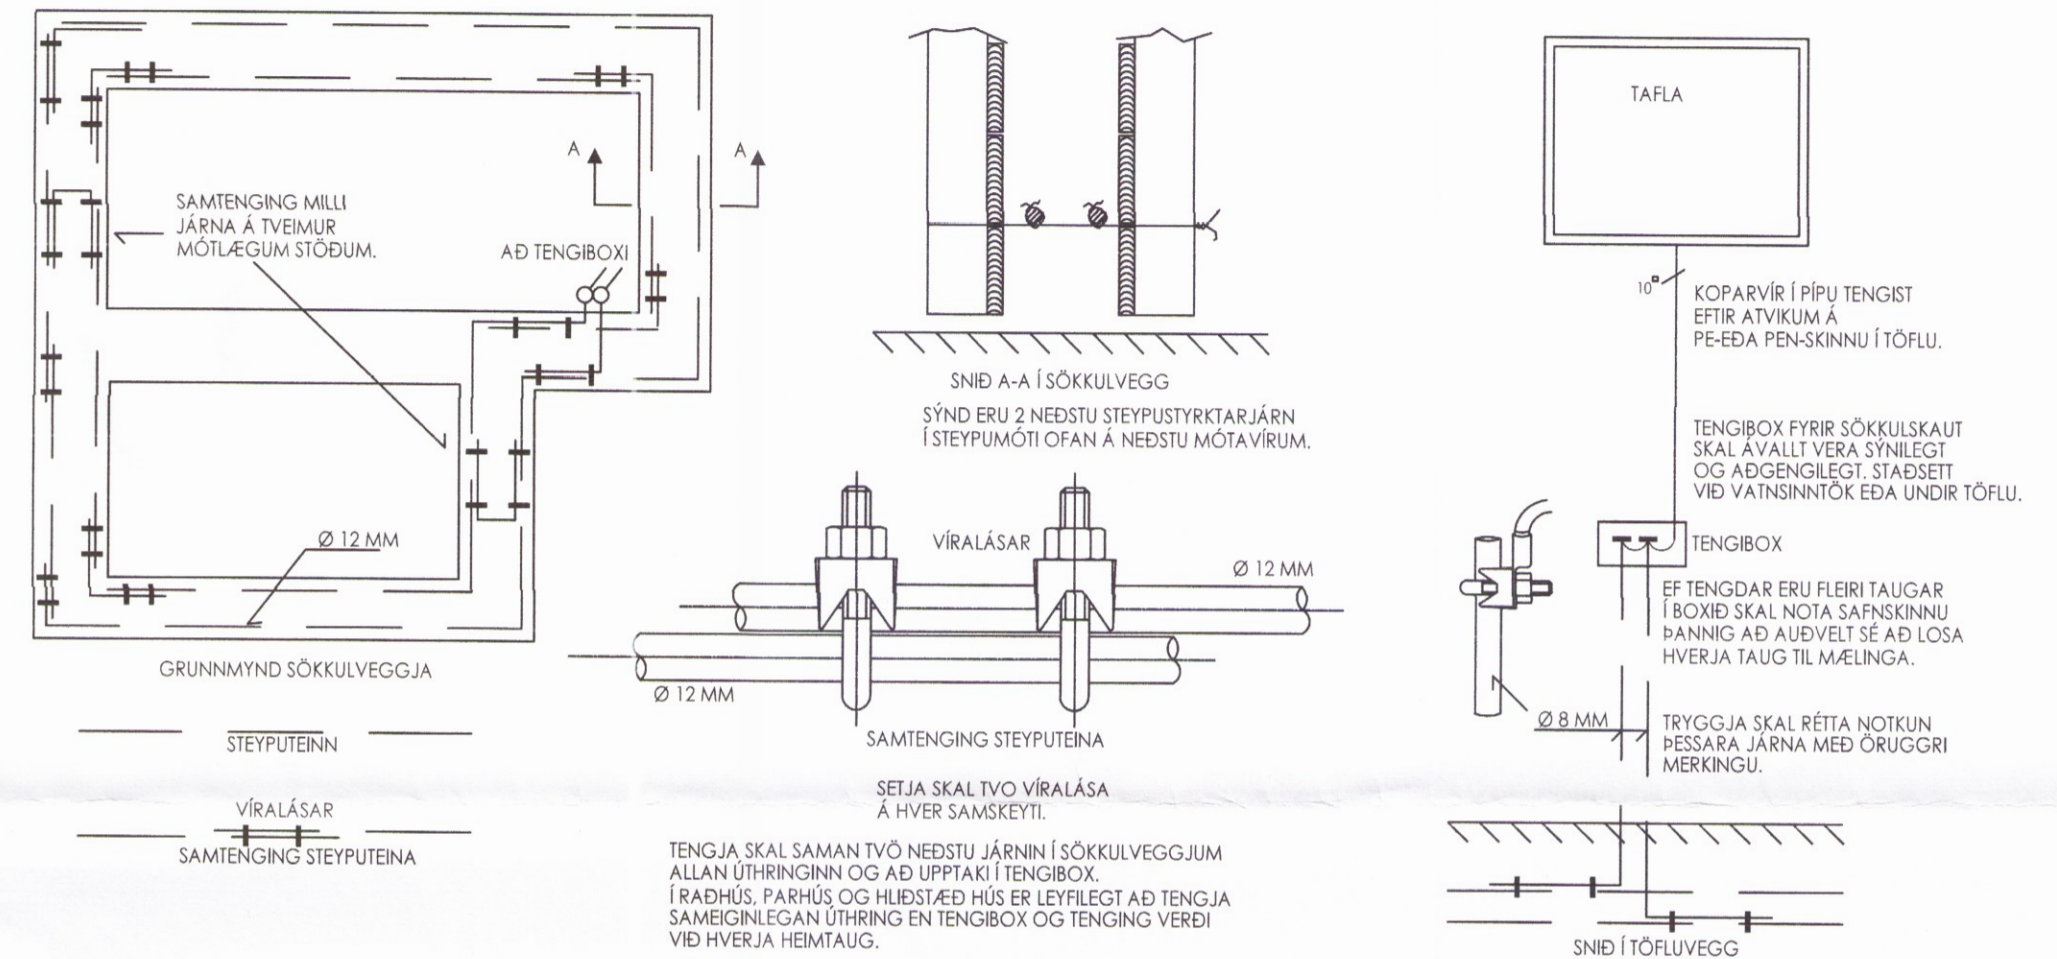

BR-nr. Dagsetning Skýring

**Hannað:**  
Steinar Rúnarsson

**Teiknað:**  
Steinar Rúnarsson

**Samþykkt:**  
Ragnar Vilhjálmsson  
180382-3569

**Fristundahús landnúmer 224509**  
Grjóthólsbraut 18 - 801 Selfoss  
Rafagnir

Án kvarða / A2  
Dags: 13. nóv 2016  
Verkefnisnr: 17-001  
Teikn.nr: R02  
Grunnur móttekinn: 1429  
05.03 2017