



Skipulags- og byggingarfulltrúi Uppsveita bs.
Sampykkt
 26 APR. 2017
[Signature]
 Byggingarfulltrúi

ADALHÖNNUDUR


ÚTG. DAGS.	ÚTGÁFUFRILL	HANNAÐ TEIKN. YFIRF.
R1 26.04.2010	Skráningartöflu breytt	SSi
R2 05.05.2014	Viðbygging, breyting á kvistum og innra skipulag	SSi
R3 10.03.2017	Efni hæð breytt í íbúð og endurreikn. á stærðum	SSi

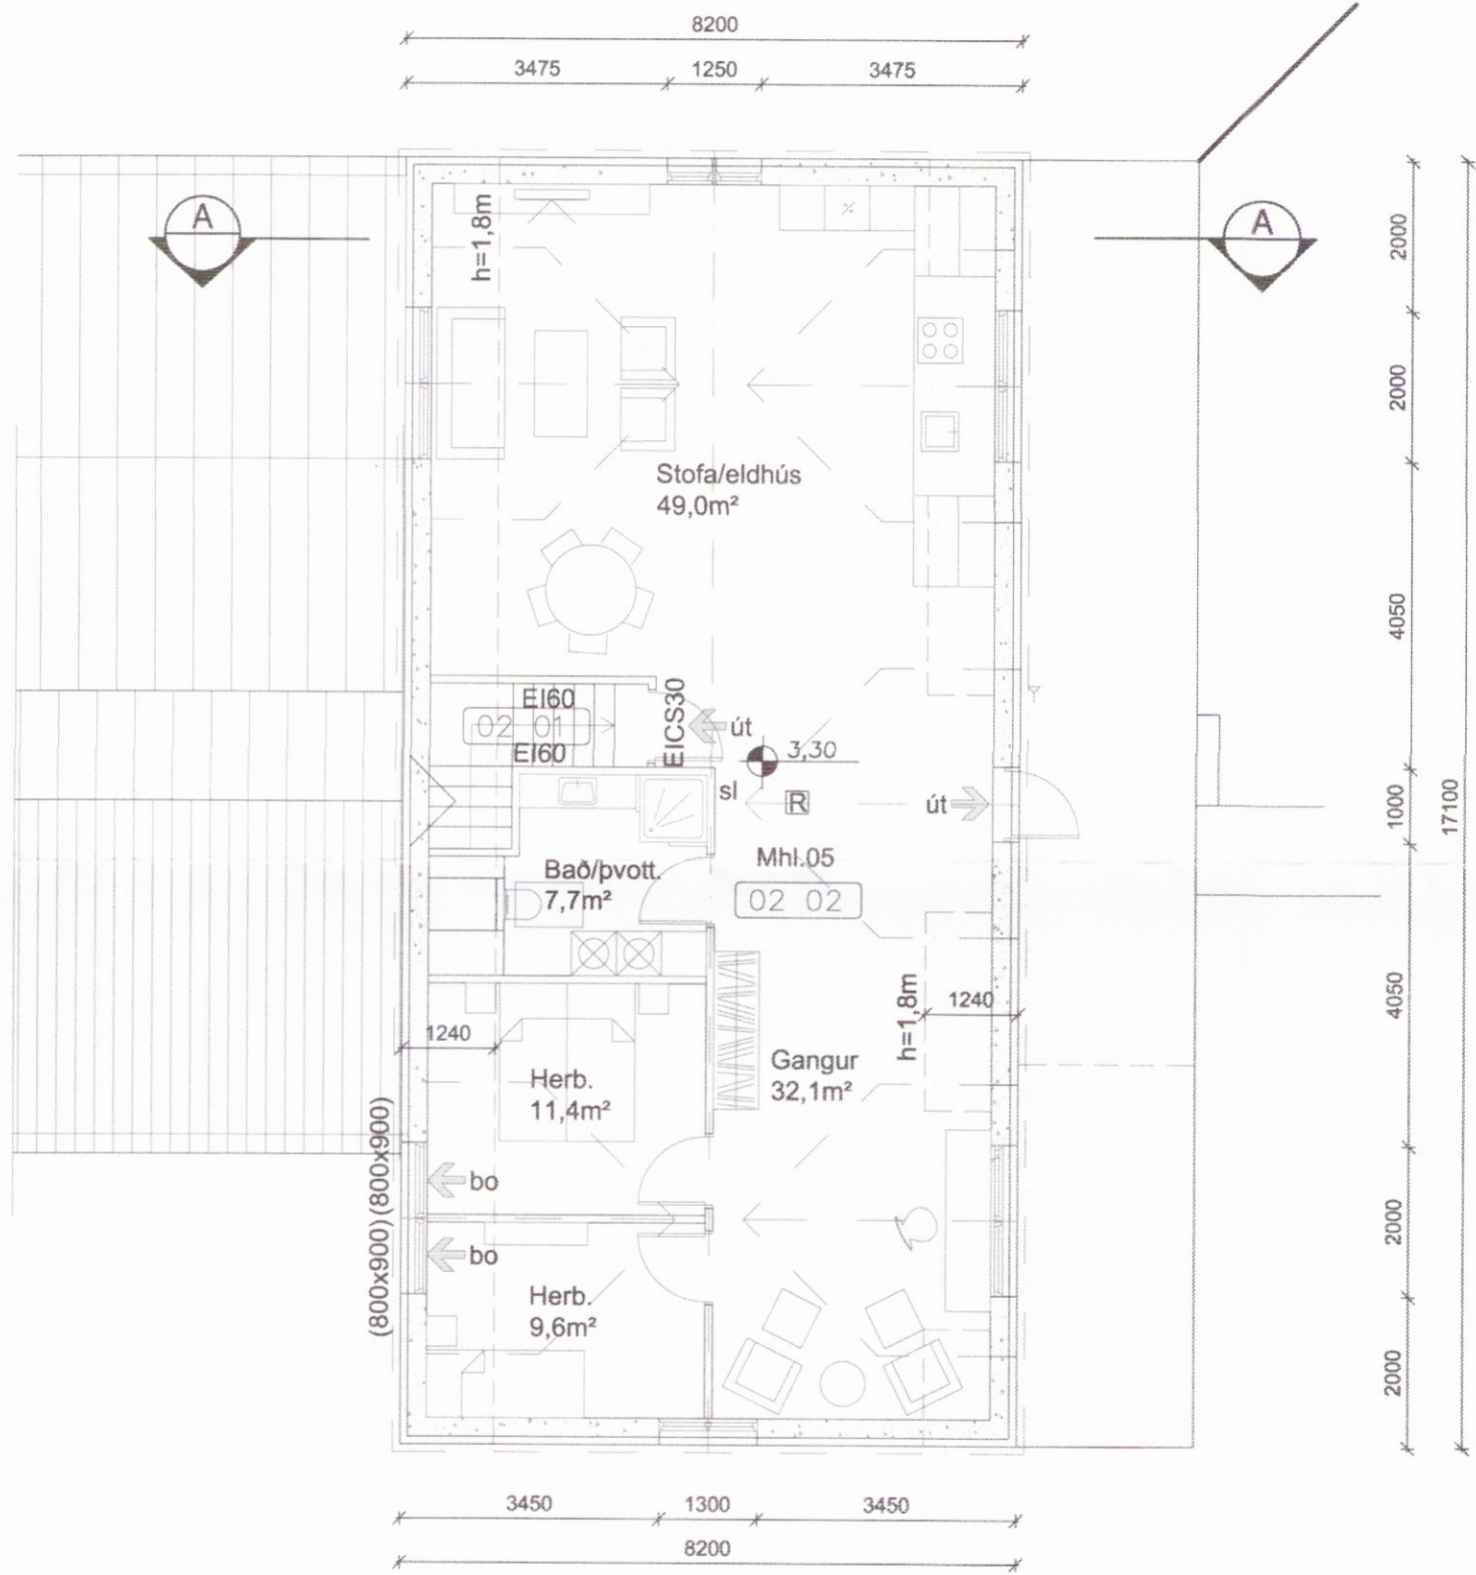

Grunnmynd 2.hæðar
 M 1:100

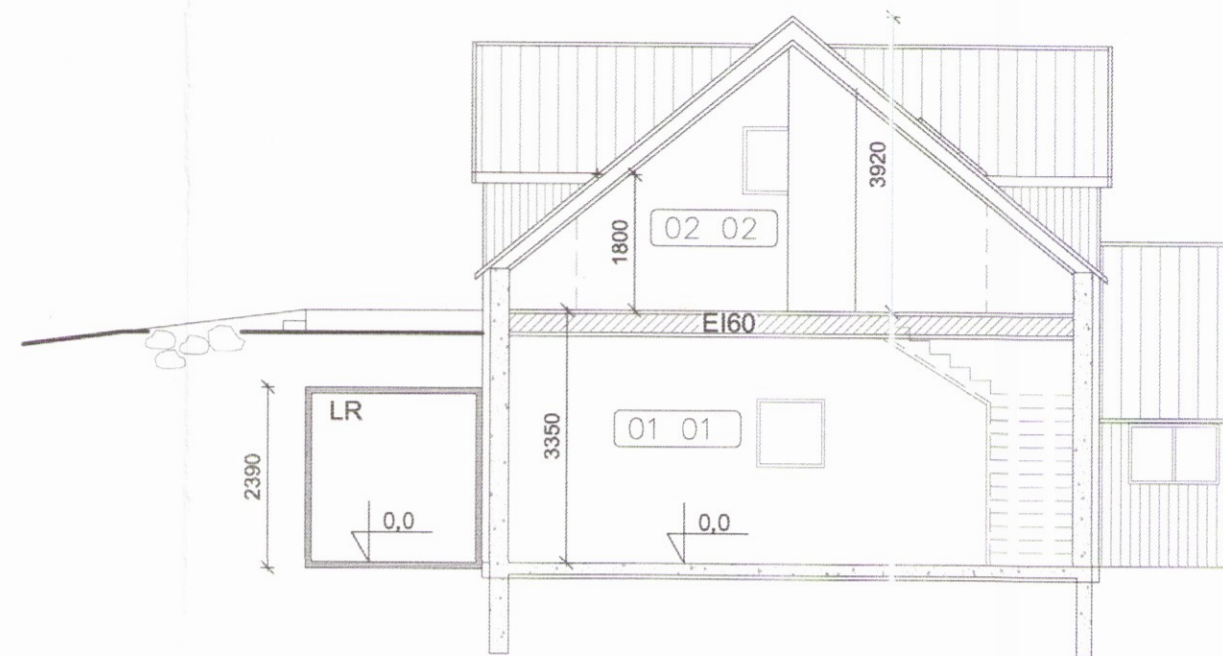

Sneiðing A
 M 1:100

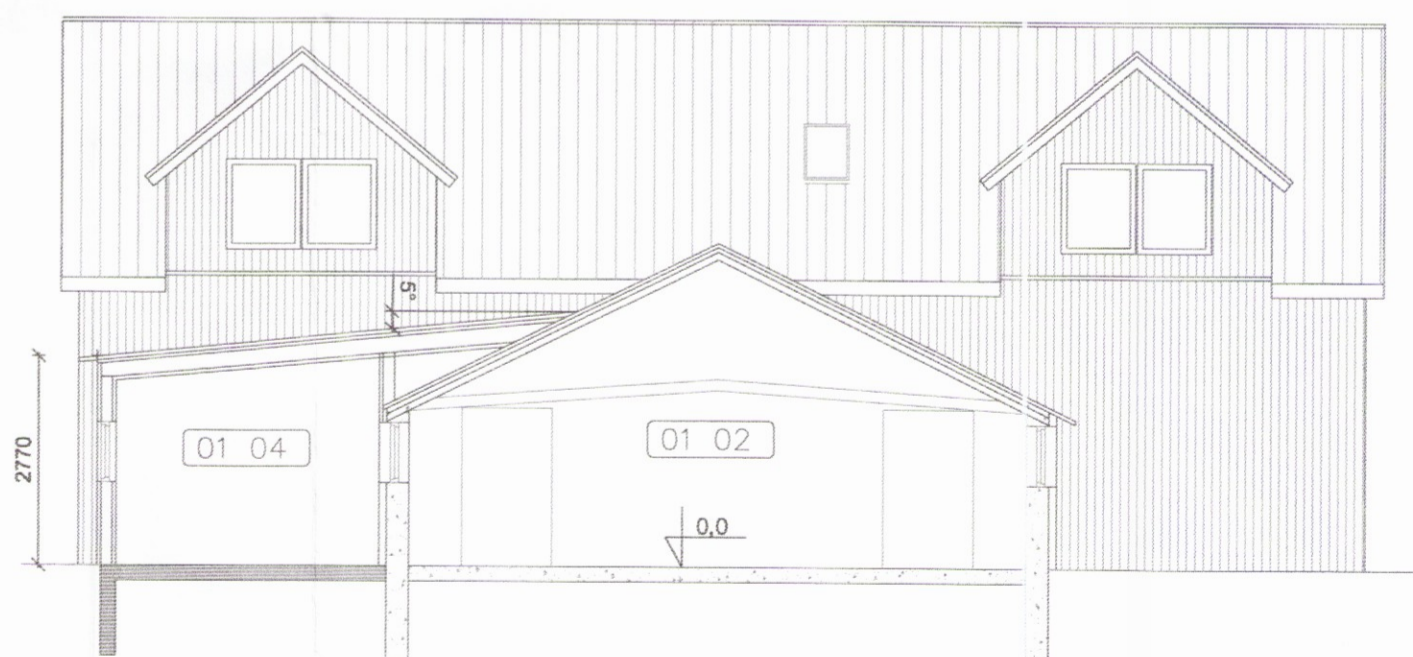

Sneiðing B
 M 1:100

EFLA
 VERKFRÆÐISTOFA
 Sími: 412 6000 www.efla.is

Sólheimar Hrunamannahreppi
 Safnahús
 Aðaluppdráttur - Raunteikning
 Grunnmynd 2. hæðar og snið

TEIKNINÚMÉR	BLADSTÆRÐ	HANNAÐ:
5283-001-002	A2	TEIKNAD: SSi
02 002 04		YFIRFARID: GH
DAGS.	MÆLIKVARÐI	ÚTGÁFA
08.04.2010	1:100	R3

SAMPYKKT: *[Signature]*
 Kennitala: Guðmundur Hjaltason kt. 070966-5579

O:\Udham B Kormaksson_5283\001_Minjasafn\01_Minjasafn\Teikningar-leikningaakr\5283-001-002.dwg

1440