


Umhverfis- og tæknisvið Uppsveita  
**Samþykkt**  
 19. des. 2018  
*Þinnvoldur*  
 Byggingarfulltrúi




**G1**  
 1 Stk  
 Stofa

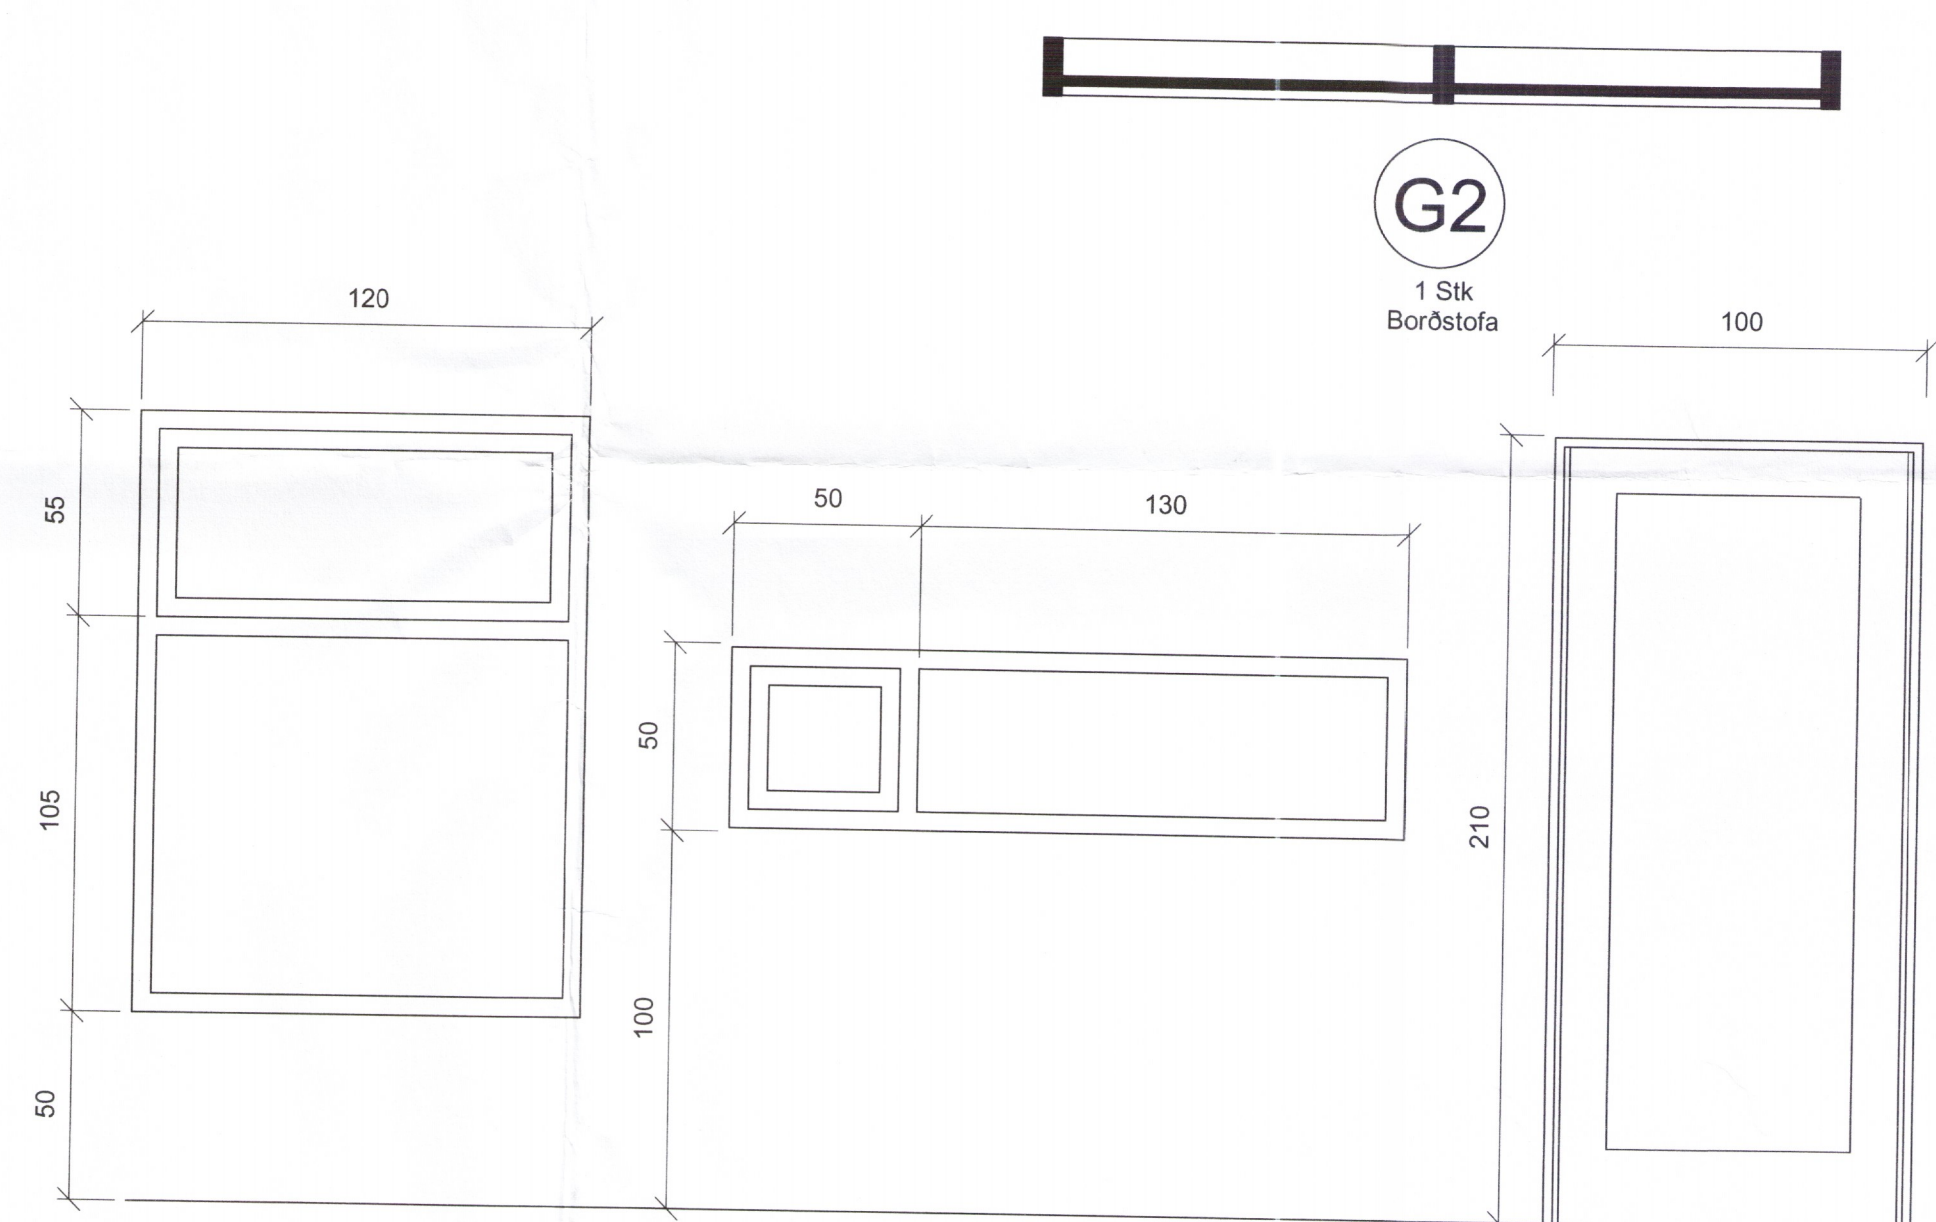


**G2**  
 1 Stk  
 Borðstofa

**H1**  
 1 Stk  
 Borðstofa

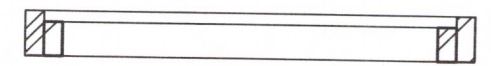

**G3**  
 2 stk  
 Stofa, Sjónvarpsr.

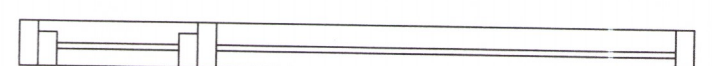

**G4**  
 1 Stk  
 Borðstofa

Verkheiti: **Sumarhús Stóranefsgata 5**

Landnúmer: \_\_\_\_\_ Staðgreinir: \_\_\_\_\_

**Glugga- og hurðateikning**

1441-19

Hannað af:	Matshluti:
Teiknað af: BM, EH	Mælikvarði: 1 : 20
Yfirfarið af:	Dagsetning: 25.01.2019
Samþykkt:	



alt arkitektar ehf  
 Hrauntunga 41 - Kópavogur - Ísland  
 845-5434  
 590617-2370  
 ellert@altark.is bart@altark.is

**S04**  
 Númer