


Skipulags- og byggingarfulltrúi Uppsveita bs.
Samþykkt
 26 APR. 2017
Þórunn Þórunn
 Byggingarfulltrúi

ADALHÖNNUDUR

ÚTG.	DAGS.	ÚTGÁFUFERILL	HANNAÐ TEKN. YFIRF.
R1	26.04.2010	Skráningartöflu breytt	SSI
R2	05.05.2014	Víðbygging, breyting á kvistum og stigi	SSI
R3	02.05.2017	Breytingar á innra skipulagi í nýbyggingum	JS

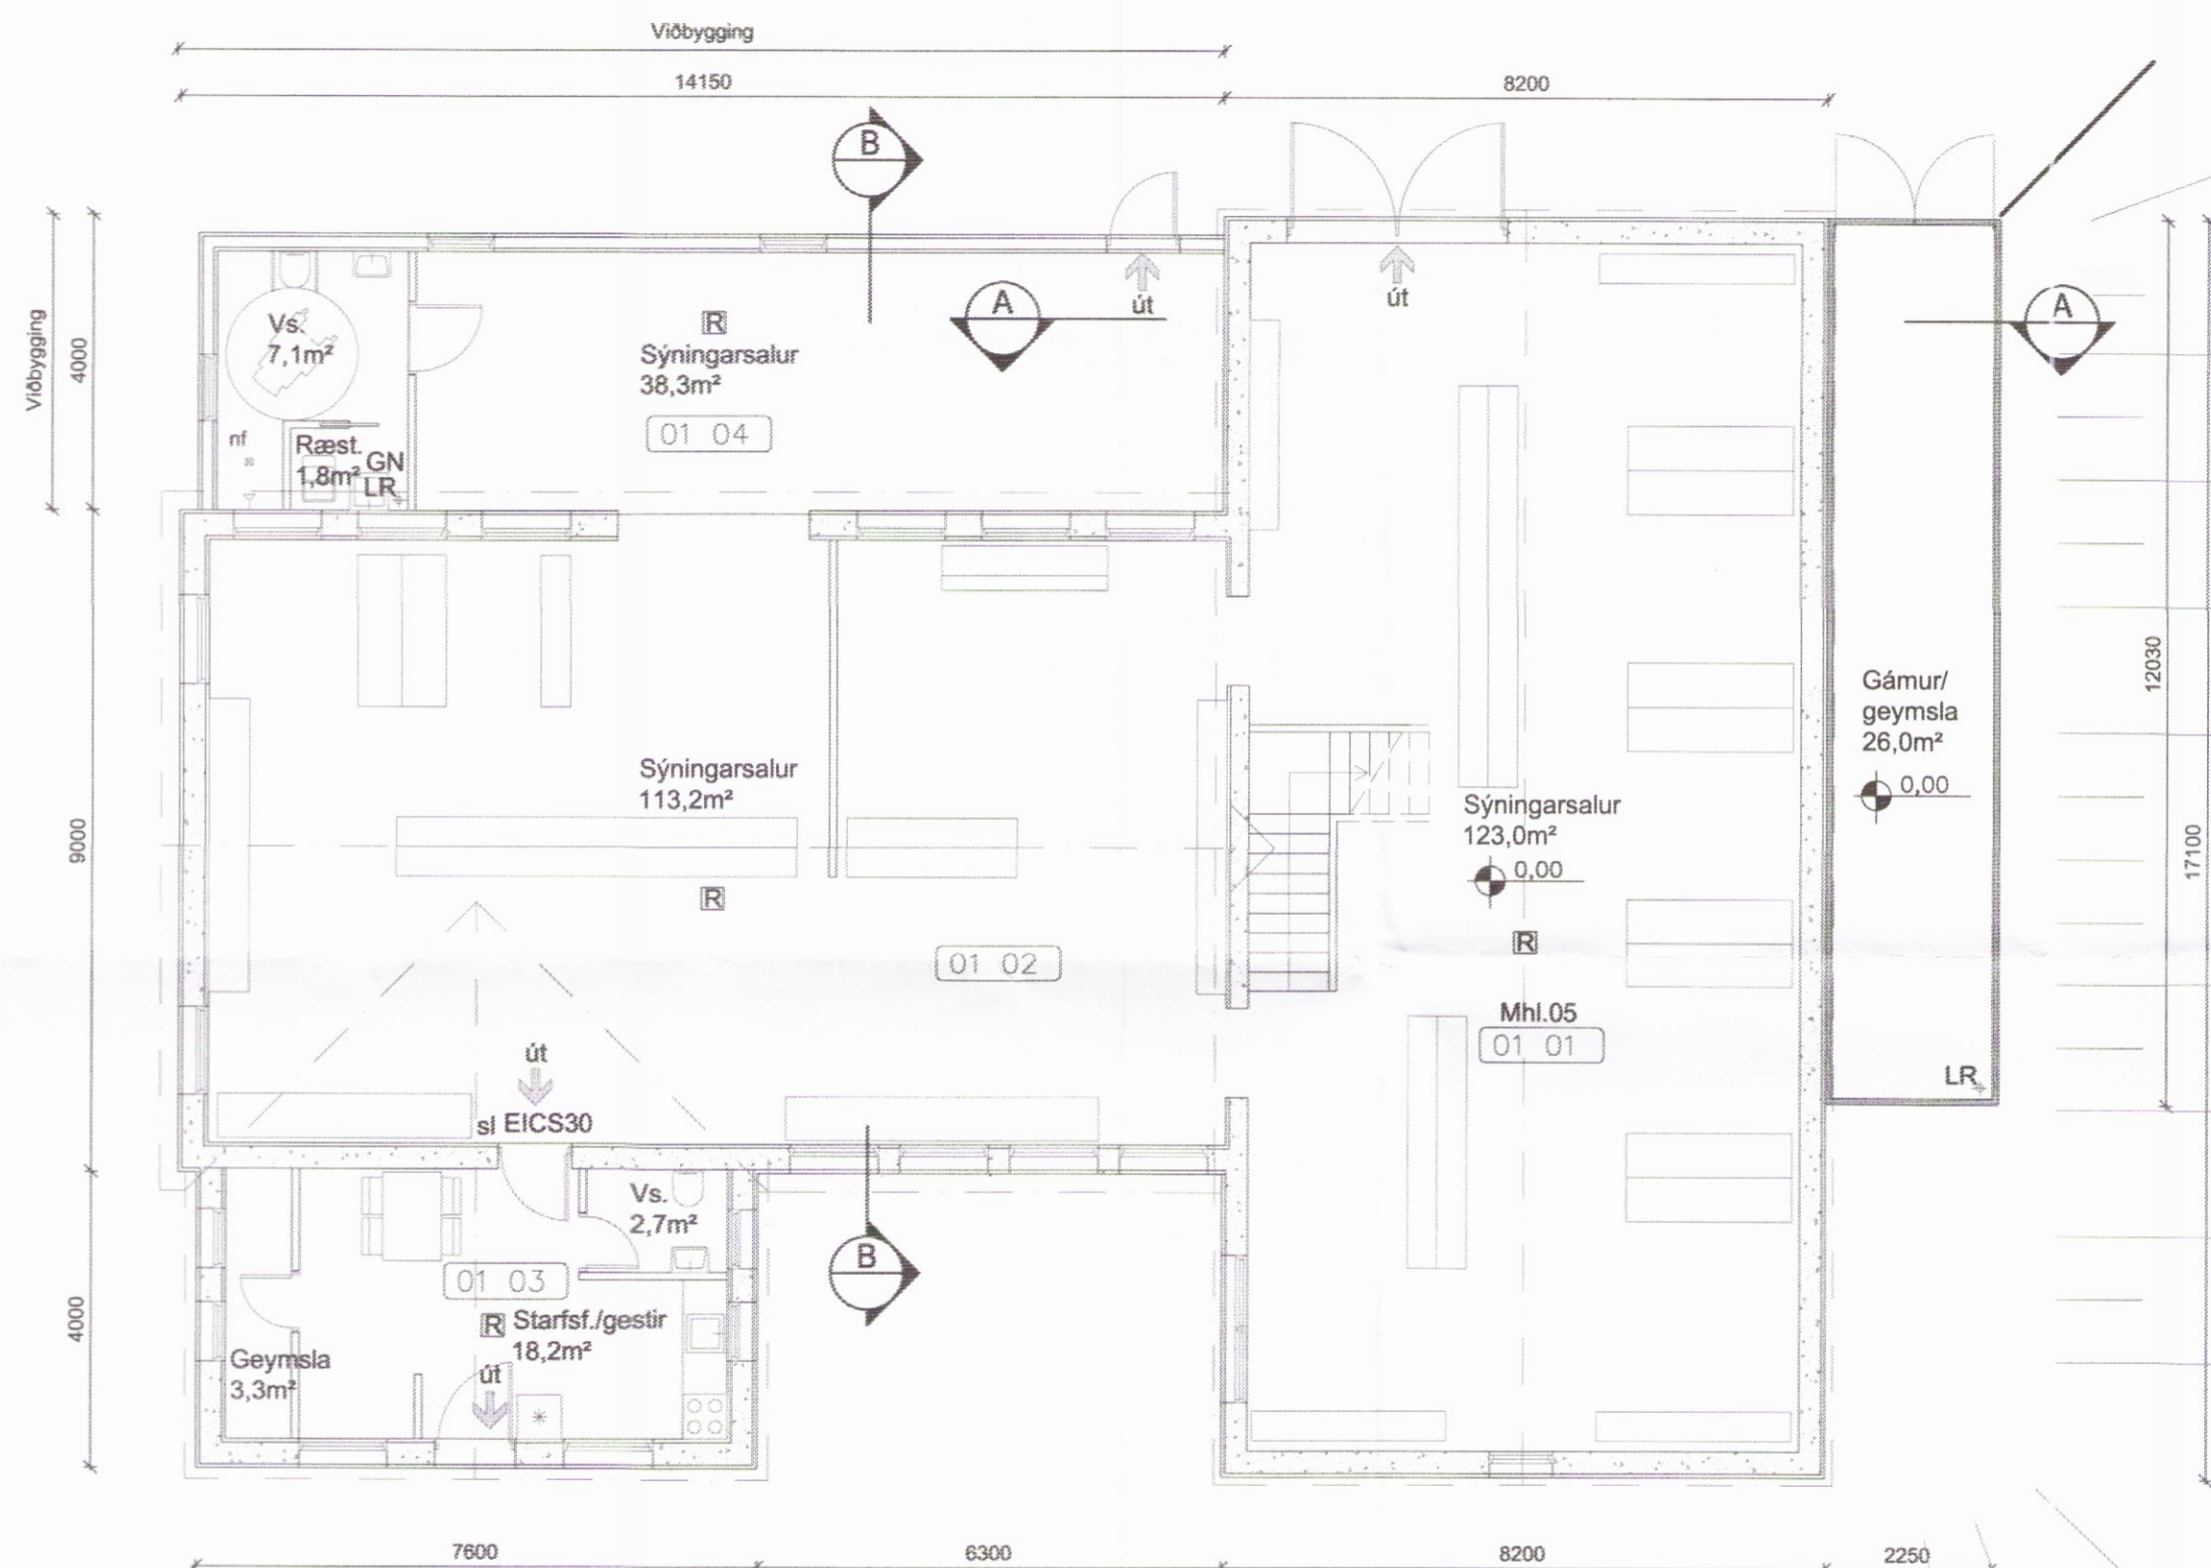

Grunnmynd 1.hæðar
 M 1:100

Skýring:
 Gámur verður notaður sem munageymsla.
 Sótt er um stöðuleyfi fyrir gám.

EFLA
 VERKFRÆÐISTOFA
 Sími: 412 6000 www.efla.is

Sólheimar Hrunamannahreppi
 Safnahús
 Aðaluppdráttur - Raunteikning
 Grunnmynd 1. hæðar

TEKNI-NÚMÉR	BLADSTÆRD	HANNAÐ
5283-001-002	A2	TEIKNAD: SSVJS
01 002 03		YFIRFARID: GH
DAGS.	MÆLIKVARDI	ÚTGÁFA
08.04.2010	1:100	R3
SAMPYKKT: <i>Guðmundur Hjaltason</i>		
Kennitala: Guðmundur Hjaltason kt. 070966-5579		

O:\Ujóhann B Kormásson_5283\001_Minjasafn\Teikningar-teikningaakrál\5283-001-002-.dwg

1442