


Stærðir	Fermetrar	Rúmmál
1 hæð	184,8	793,8
Kjallari	39,6	83,2
Samtals	224,4	877,0


Stækkanir	Fermetrar	Rúmmál
1996 Glerskáli	54,0	165,0
2005 Geymsla	11,9	32,4
2017 Landvörður	15,4	42,7
Samtals	81,3	240,1


Samtals		1117,1
Botn		53,2
Samtals eftir stækkun	305,7	1170,3




SKURÐUR  
mkv. 1:100

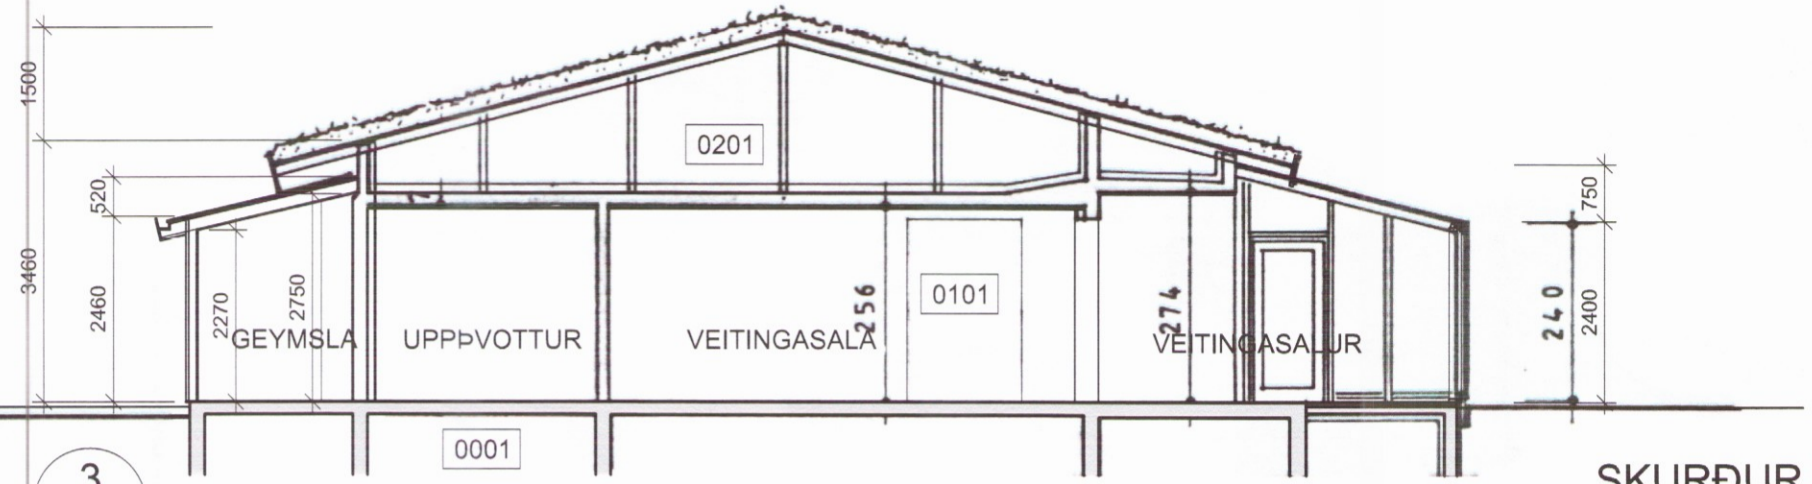

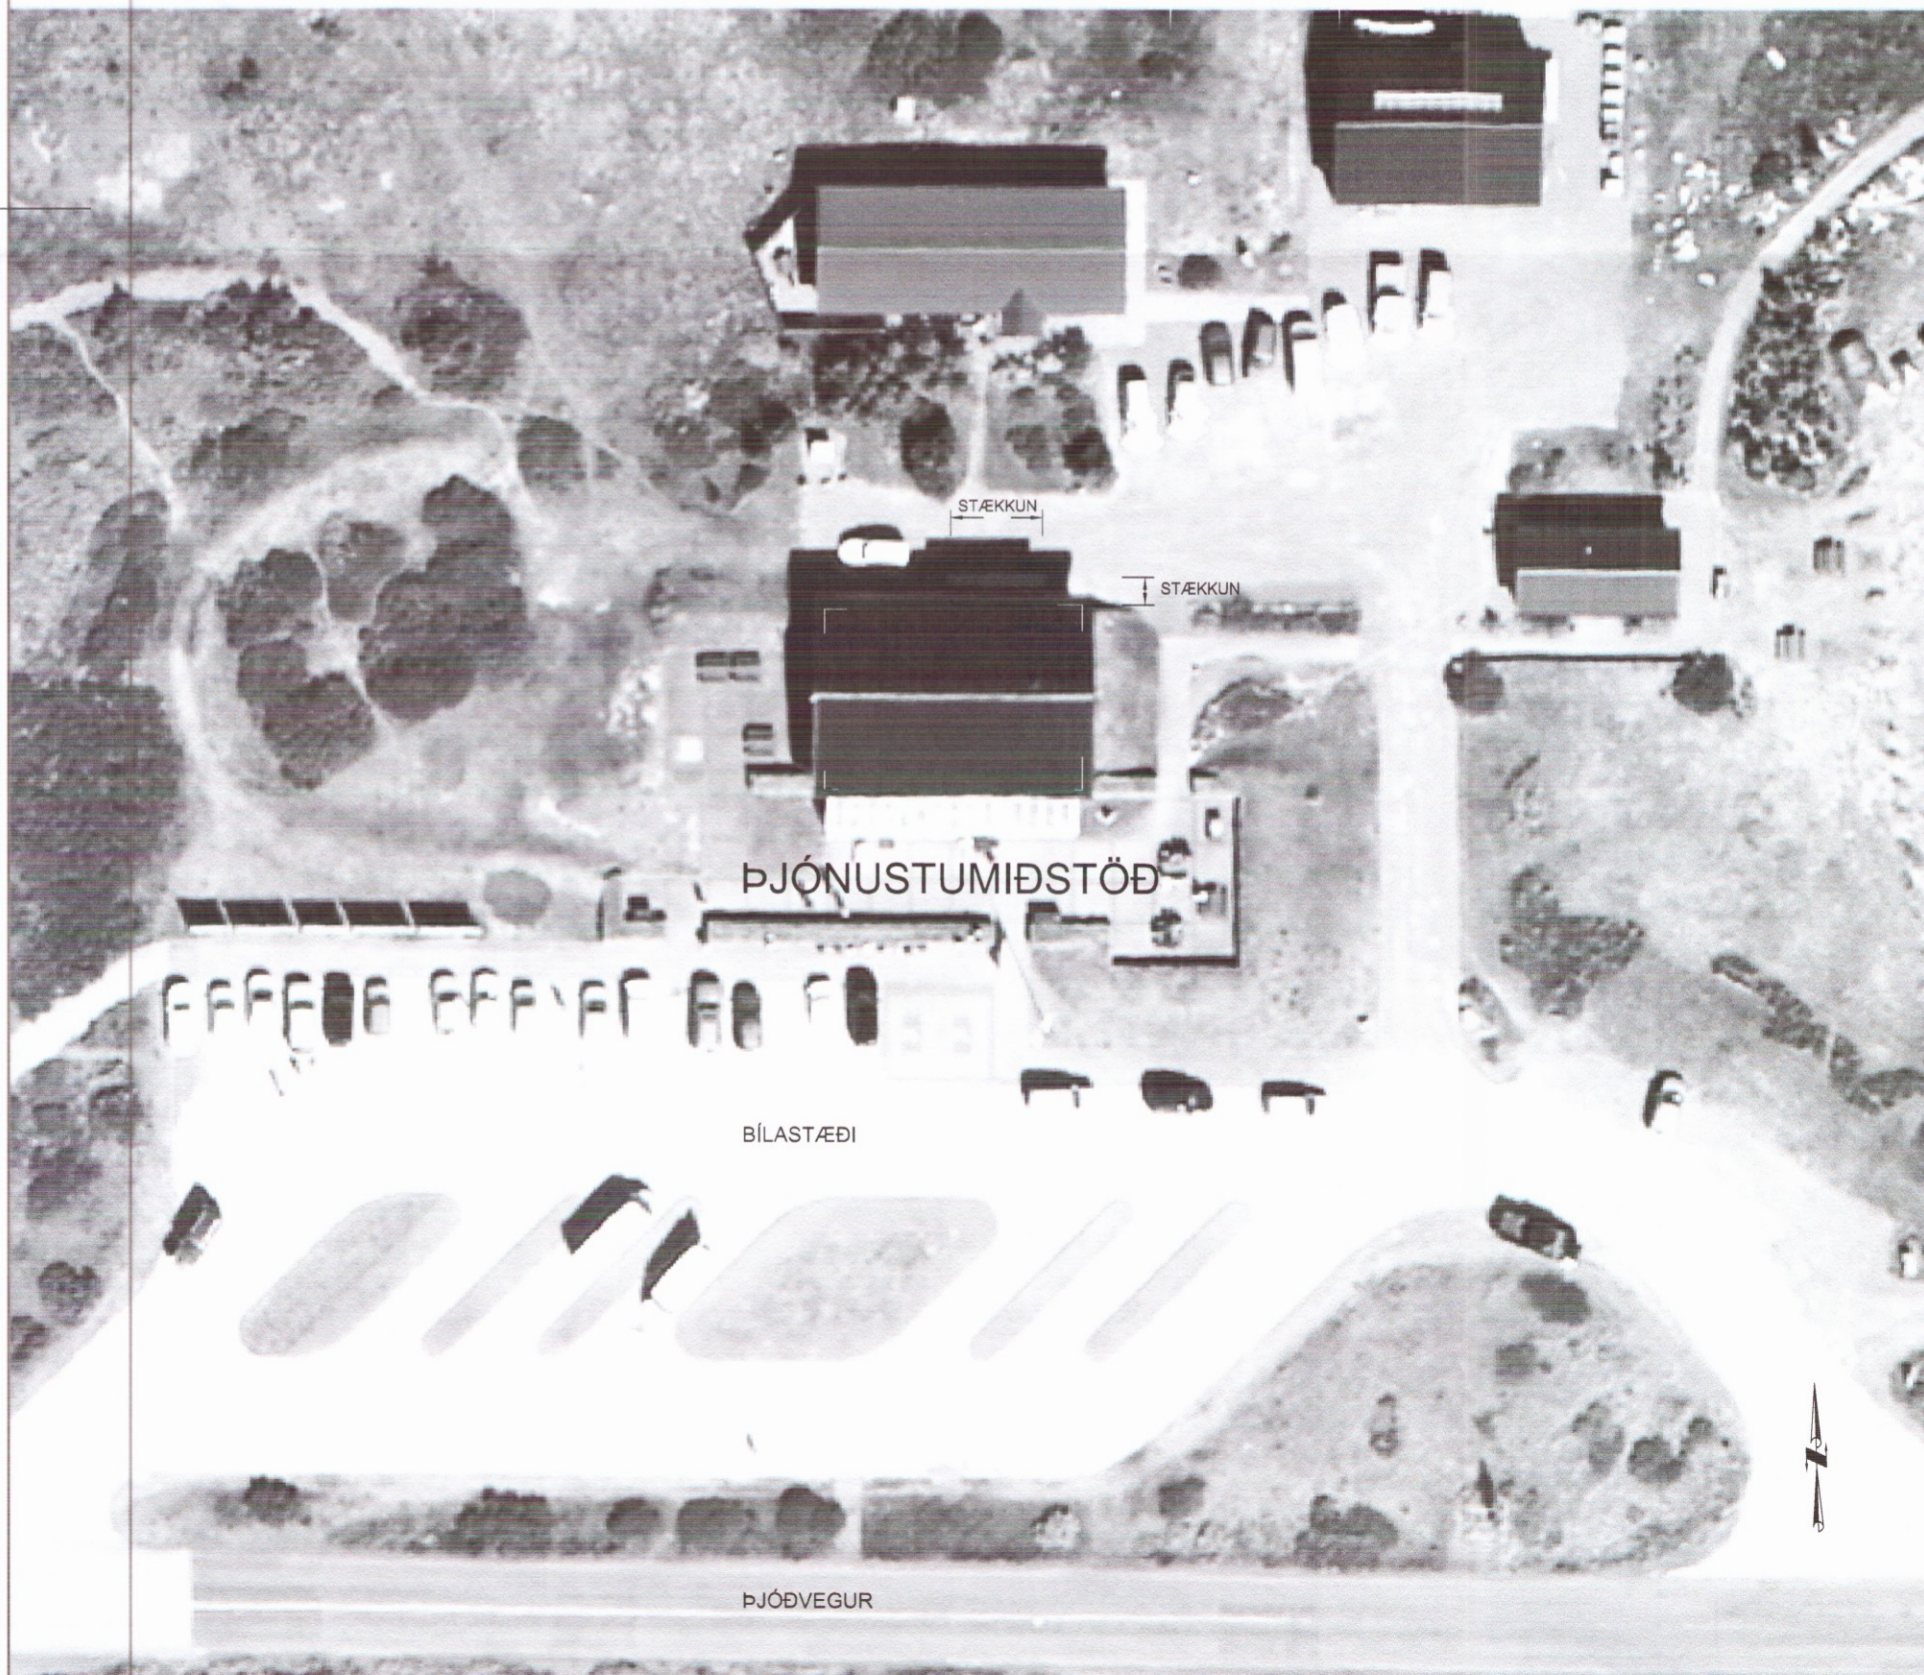
AFSTÖÐUMYND  
mkv. 1:500

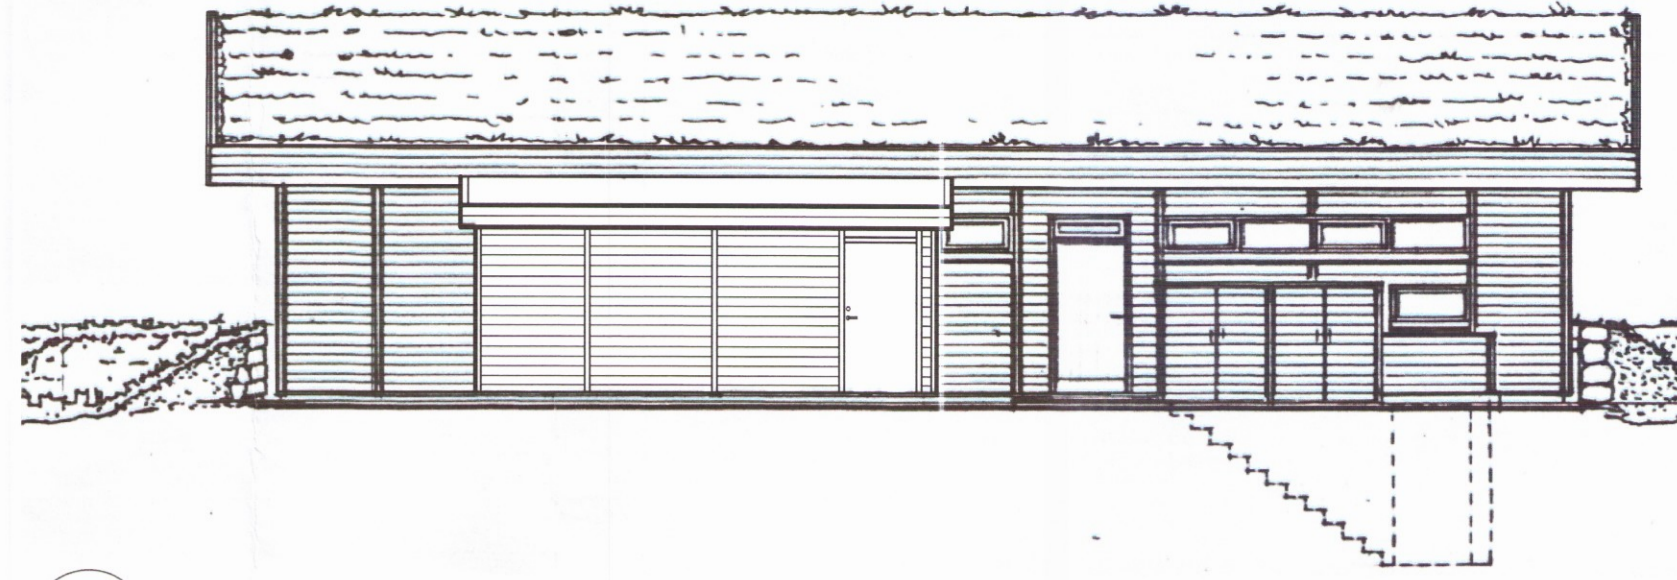

HLIÐARMYND NORÐUR  
mkv. 1:100

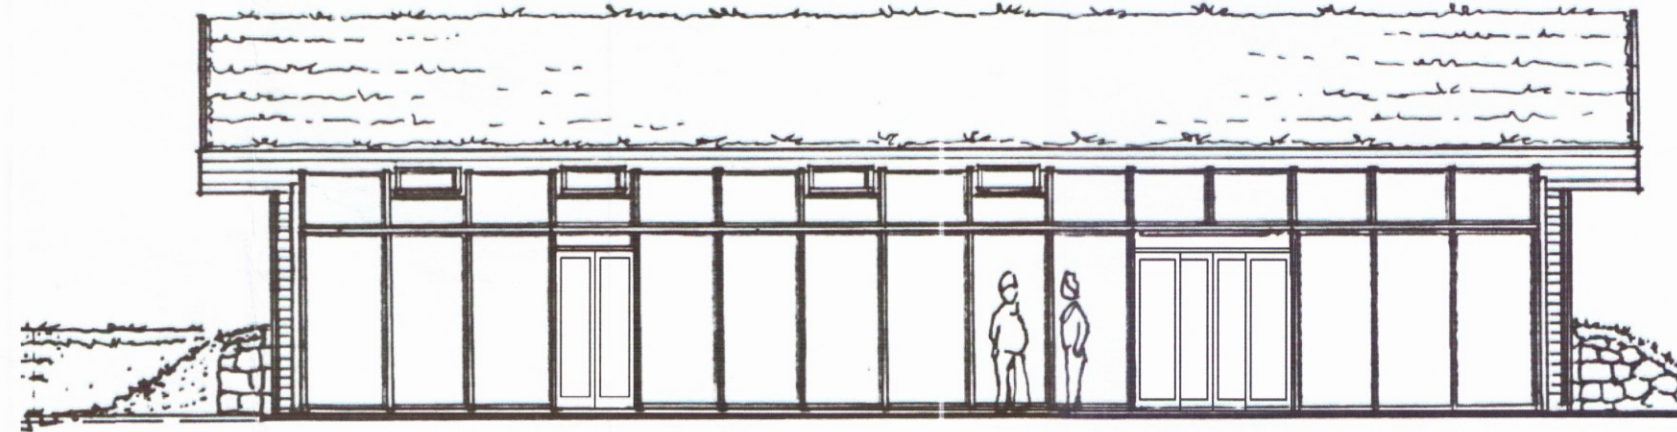

HLIÐARMYND SUÐUR  
mkv. 1:100

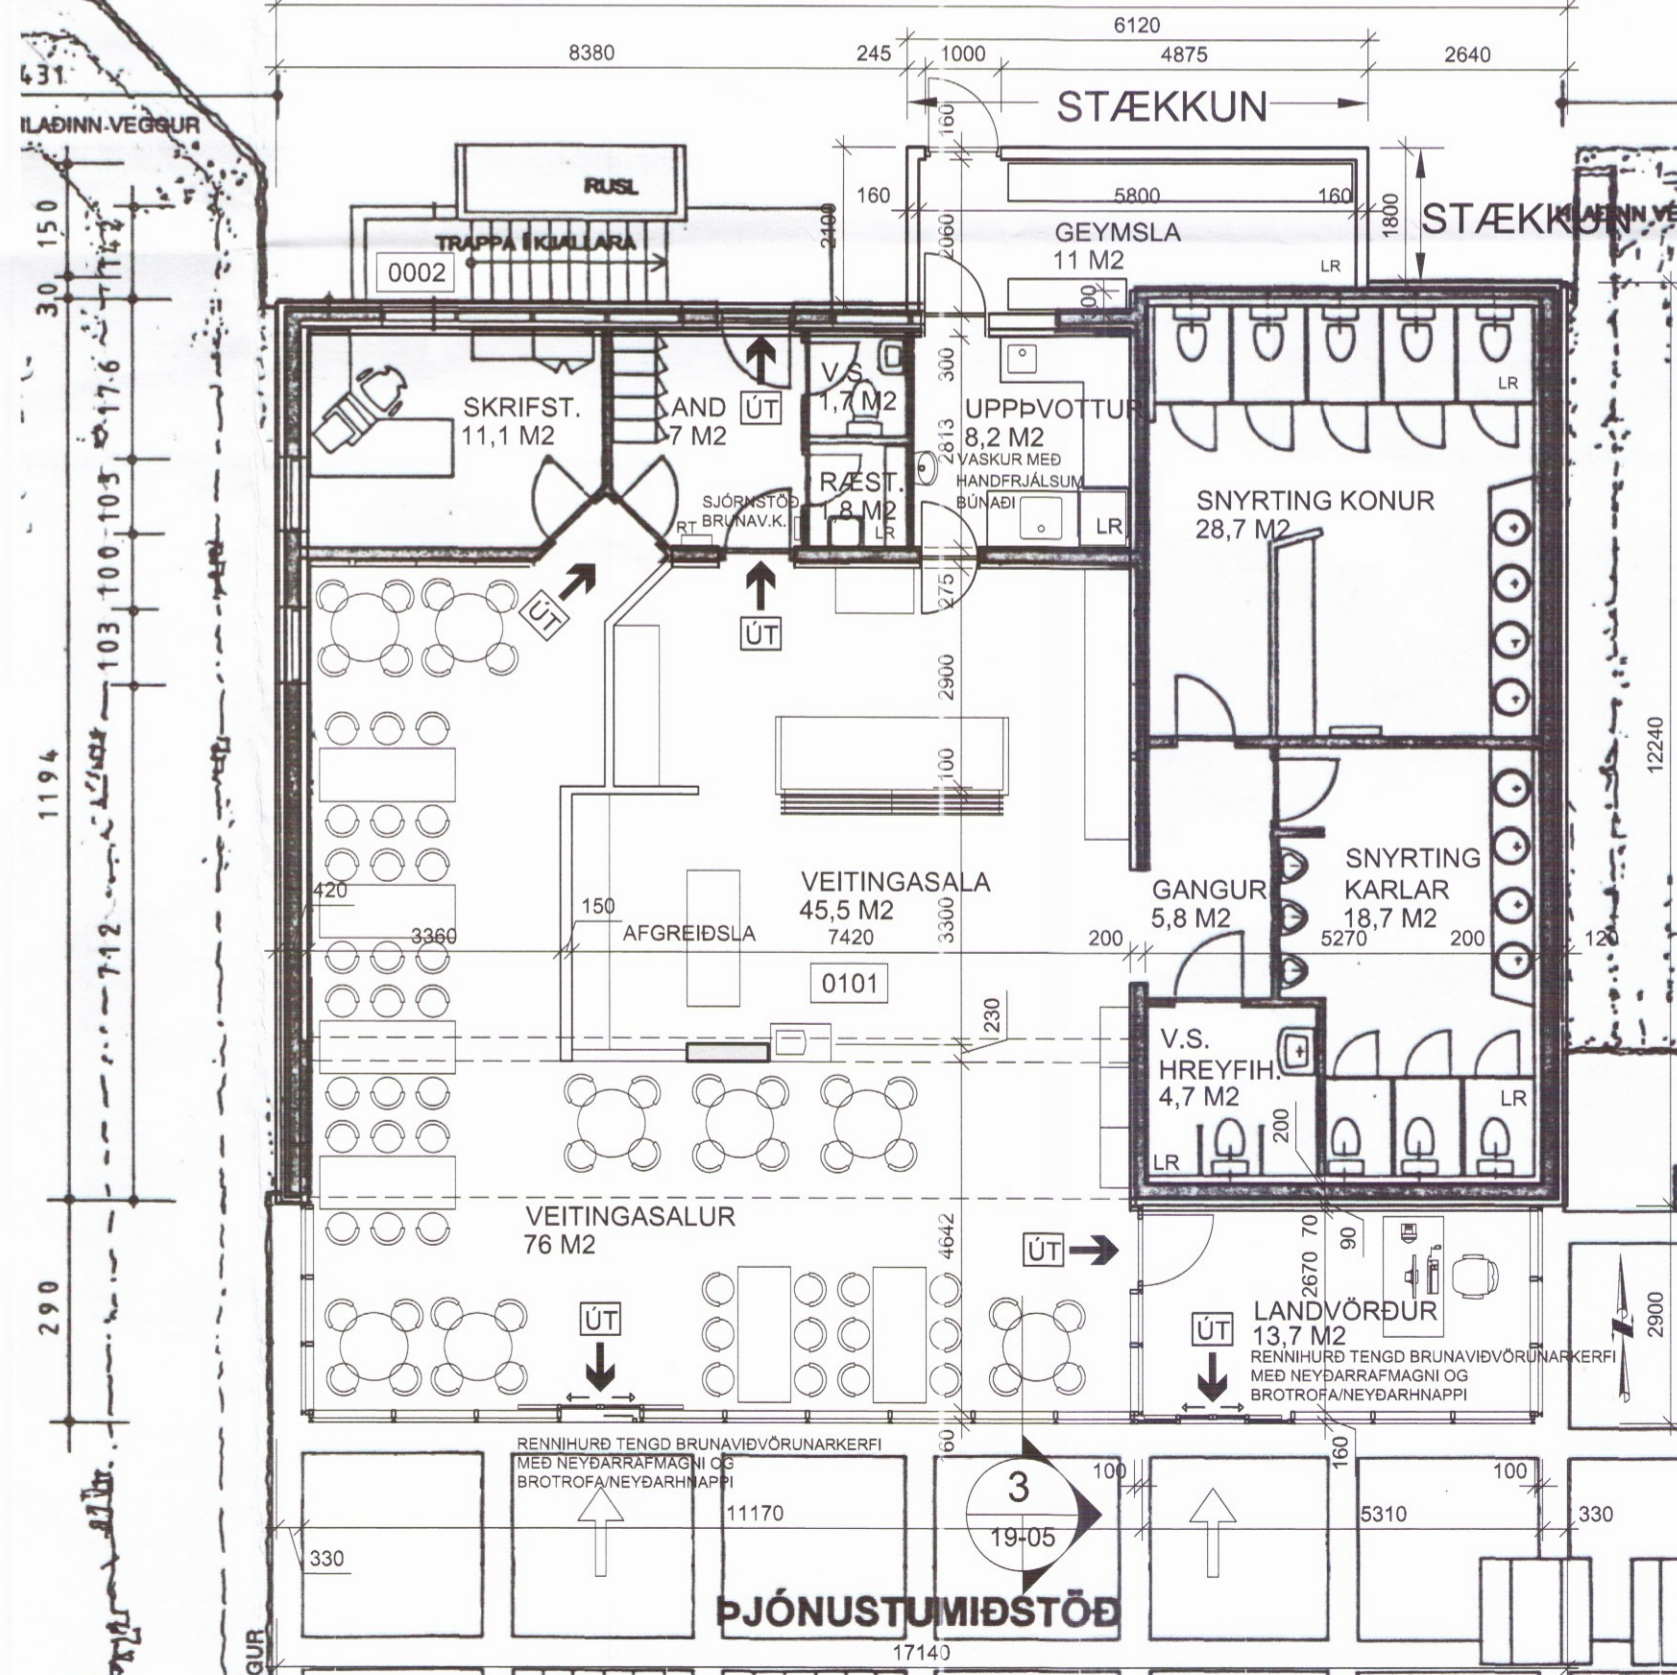

GRUNNMYND  
mkv. 1:100



BREYTINGAR Í MARS 2017  
UMSÓKN

Sótt er um leyfi fyrir viðbyggingu við norðurhlíð þjónustumiðstöðvar. Stækkunin er vegna áður byggðar geymslu. Sótt er um leyfi til að breyta útirými undir glerpaki við suðurhlíð, merkt landvörður, í innirými. Einnig er sótt um samþykki á raunteikningum af þjónustumiðstöðinni.

NR.	BREYTINGAR	DAGS.

Prentun í A2 stærð er í réttum mælikvarða.

## ÞJÓNUSTUMIÐSTÖÐ ÞINGVELLIR

Staðgreinir : 8721-06-00060000  
Landnúmer : 170169  
Matshluti : 05

GRUNNMYND, HLIÐARMYNDIR  
SKURÐUR, AFSTÖÐUMYND

MKV.	1:100/1:500	HANNAD	GH/RH
V.NR.		TEIKNAD	RH
DAGS.	18.4.2017	YFIRFARID	RH

TEIKN. NR. **19-05**

SAMÞYKKT *Rinnar Hauksson* 1445  
KT 0412 47-7469 KT 050742-4669

TEIKNISTOFA  
GÁRDARS HALLDÖRRSONAR, HÚSAMÉISTARA  
BORGARTÚN 20, 105 REYKJAVÍK  
Sími: 562 1700 Símráð: 562 1400 Netfang: tgh@centrum.is