
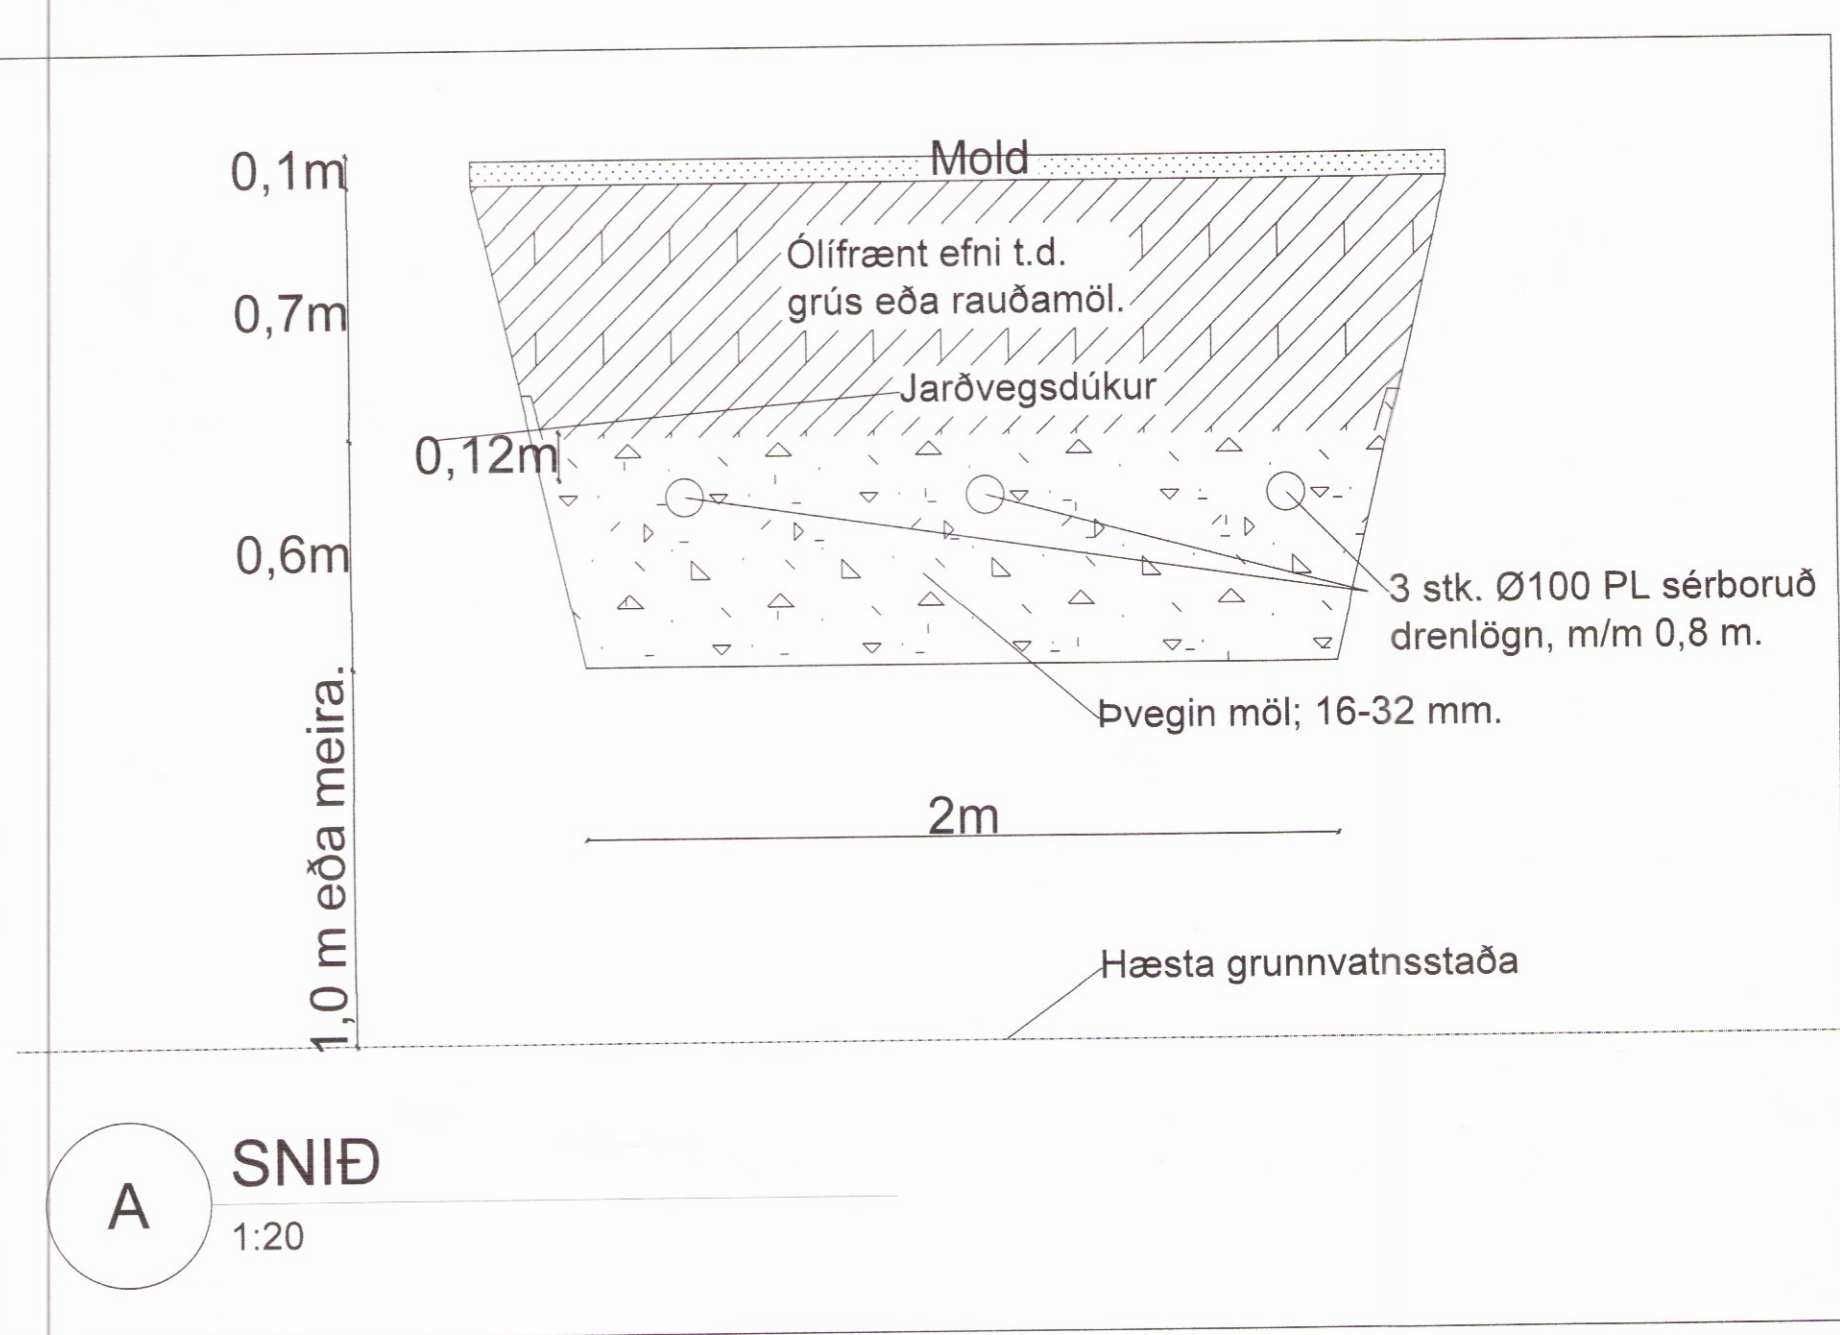
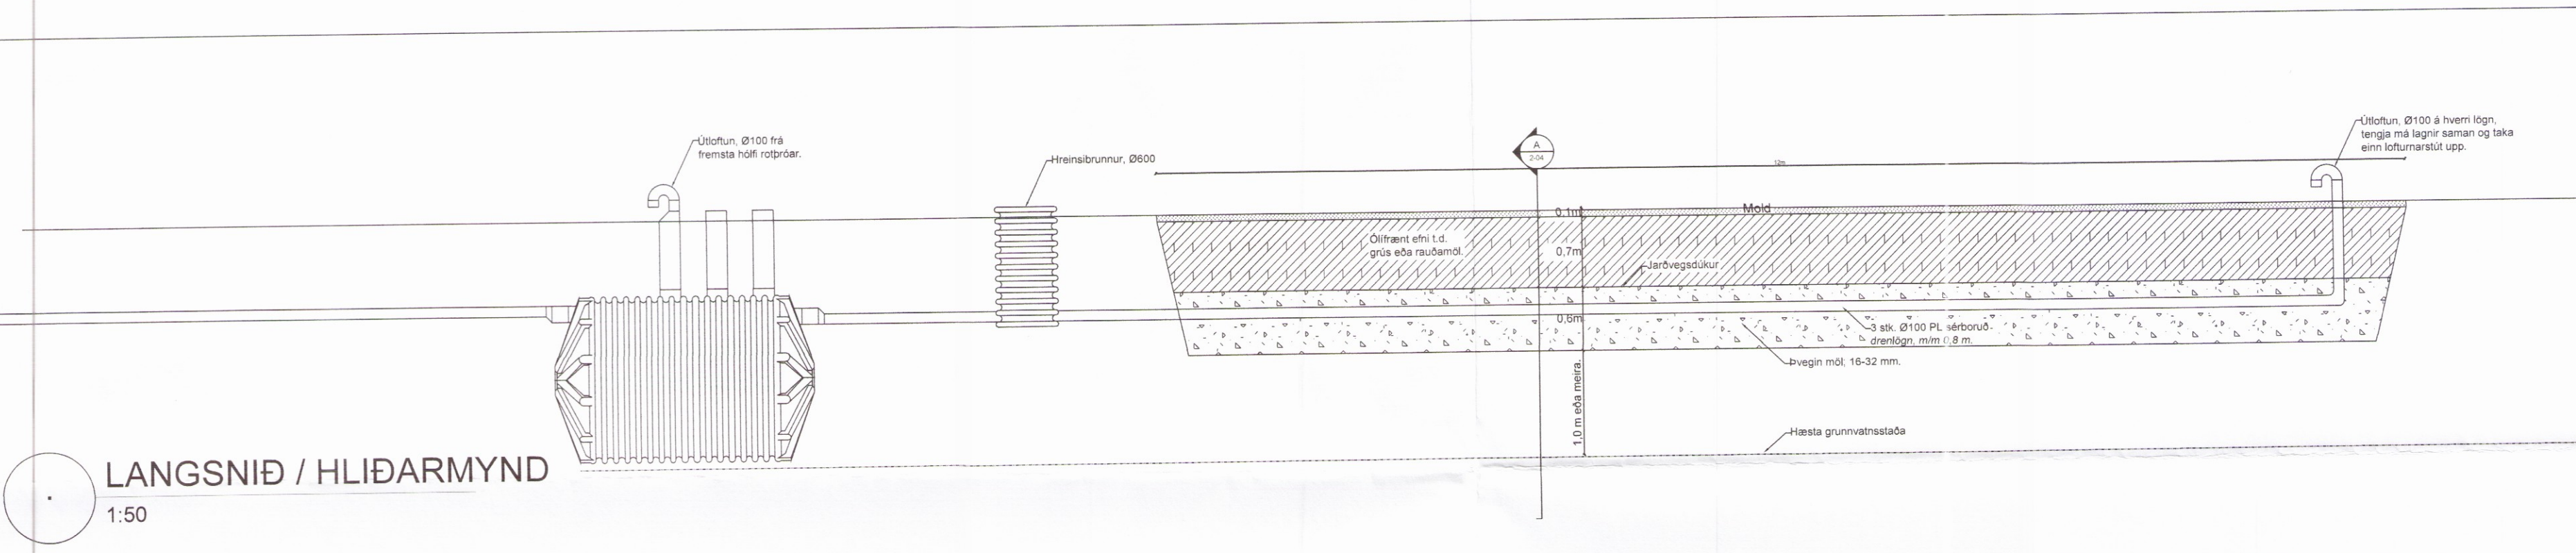


Skipulags- og byggingarfulltrúi Uppsveita bs.
Yfirfarið
 08. maí 2017
Sam. LA.
 Byggingarfulltrúi

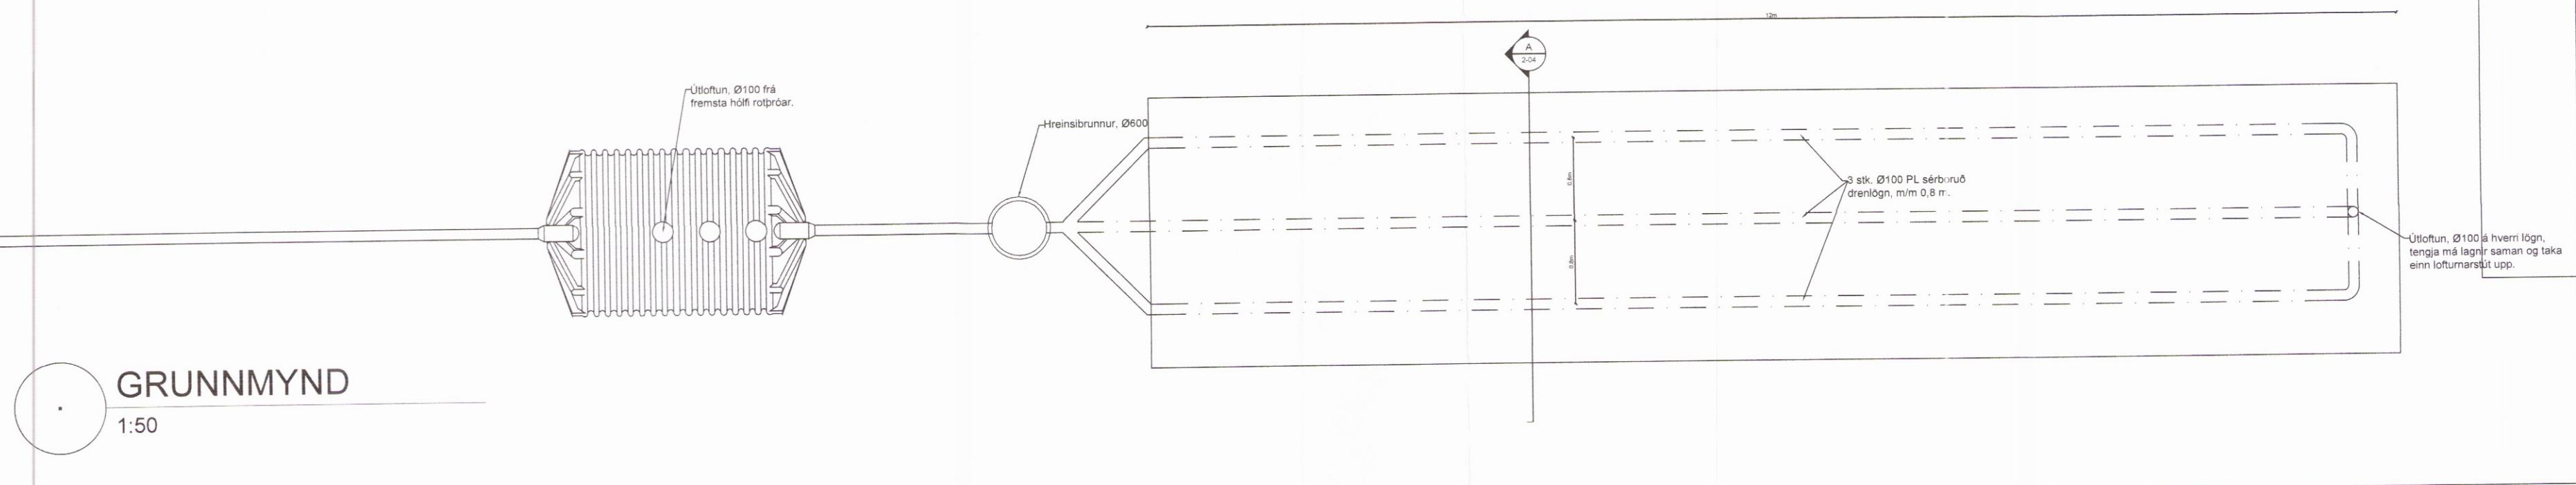

SKÝRINGAR:

Rotpró er 3ja hólfa og rúmi 2.300 l.

Fremsta hólfa sé um það bil helmingur af rúmmáli rotpróarinnar og seinni tvö hólfin séu hvort um sig fjórðungur rúmmálsins.

Rotpró þarf að grafa niður á frostfria dýpt.

Öll samskeyti séu þétt. Nauðsynlegt er að loftun komi frá 1. hólfi rotpróarinnar og frá enda siturlagnar.

Fara skal eftir fyrirmælum framleiðenda við niðurlögn og frágang rotpróarinnar

Gera skal nauðsynlegar ráðstafanir til að lækka grunnvatnsstöðu umhverfis rotpró og siturlögn ef með þarf.

Ef aðeins er um eitt sumarhús að ræða sem tengist siturlögninni og notkun er eingöngu yfir sumartímann, er nægjanlegt að hafa tvær siturlagnir, lögnin í miðjunni fellur þá út.

Breytingar:	
HÚSEY Teikni- og verkfræðisvæðing SELFOSSI	
Vinnustofa:	Stóru-Sandvík 4, 801 Selfoss. Sími 482-1738 / 896-9199 Netfang: husey@internet.is
Áb. og réttahafi ©:	Samúel Smári Hreggviðsson, byggingatæknifræðingur, M.T.F.Í. Kt.: 200752-4659
Víðfangsefni:	SELJALAND 24 Bláskógabyggð
Verkhli:	Fristundahús, rotpró og siturlögn
Mælikvæði:	1:50 og 1:20
Teiknað/Reiknað:	ssh
Dagsetning:	Stóru-Sandvík 4, í apríl 2017
Samþykkt:	<i>Sam. LA.</i>
Verknúmer:	17-757
Teikn.nr.:	203

453