


GRUNNMYND

1:50


Skipulags- og byggingarfílltrúi Uppsveita bs.
Yfirlarið
08. maí 2017

Byggingarfílltrúi

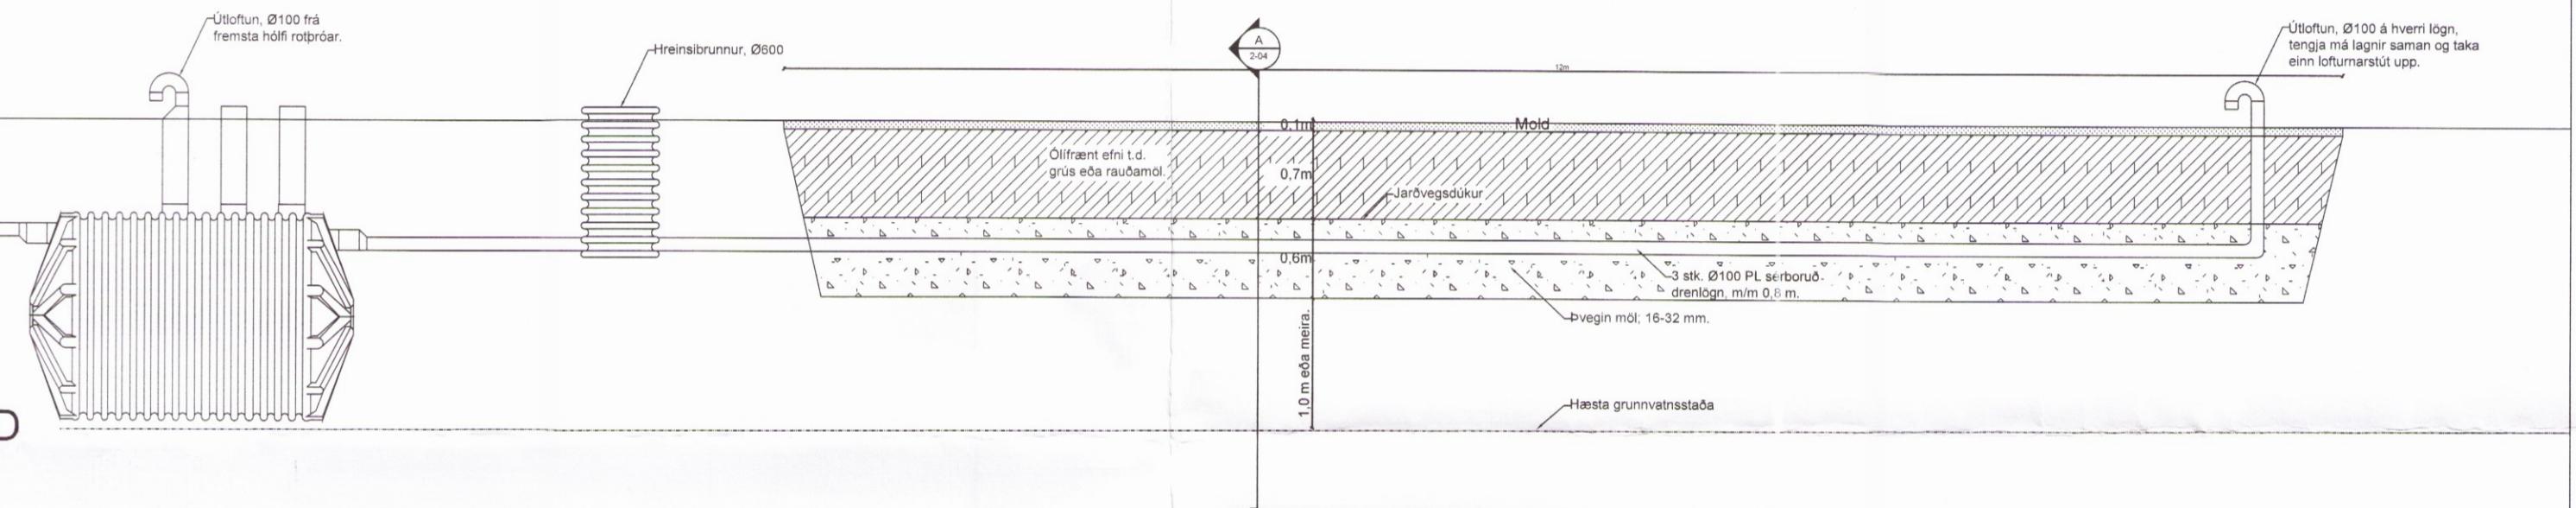

LANGSNIÐ / HLIÐARMYND

1:50

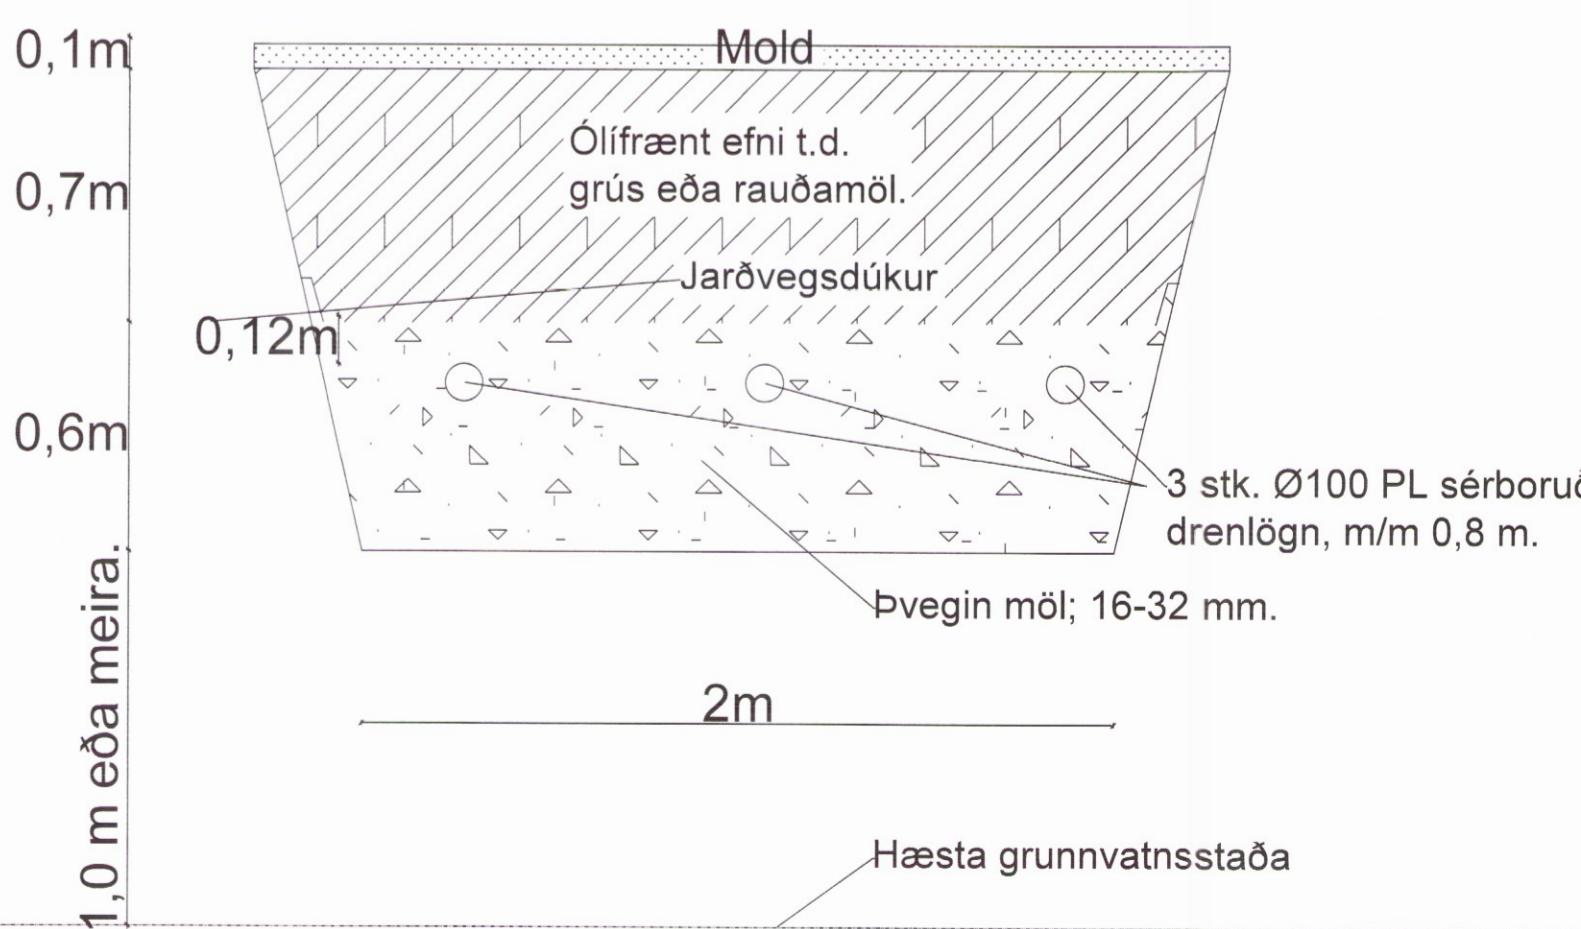

A SNIÐ

1:20

SKÝRINGAR:

Rotþró er 3ja hólf og rúmi 3.800 l.

Fremsta hólf sé um það bil helmingur af rúmmáli rotþróarinnar og seinni tvö hólfir séu hvort um sig fjórðungur rúmmálsins.

Rotþró þarf að grafa niður á frostfríu dýpt.

Öll samskeyti séu þétt.

Nauðsynlegt er að loftun komi frá 1. hólfir rotþróarinnar og frá enda siturlagnar.

Fara skal eftir fyrirmælum framleiðenda við niðurlögn og frágang rotþróarinnar

Gera skal nauðsynlegar ráðstafanir til að lækka grunnvatnsstöðu umhverfis rotþró og siturlögn ef með þarf.

Ef aðeins er um eitt sumarhús að ræða sem tengist siturlögninni og notkun er eingöngu yfir sumartímann, er nægjanlegt að hafa tvær siturlagnir, lögnin í miðjunni fellur þá út.

Breytingar:	
	HÚSEY SELFOSSI
Vinnustofa:	Stóru-Sandvik 4, 801 Selfoss, Sími 482-1738 / 898-9199 Netfang: husey@internet.is
Áb. m. og réttihafi:	Samúel Smári Hreggvíðsson, byggingatækniræðingur, M.T.F.I. Kt: 200752-4659
Vídfangsefni:	SELJALAND 24 Bláskógbabyggð
Verkhlut:	Fristundahús, viðbygging Undirstöður og festingar
Mælikvarði:	Teiknad/Reiknad: 1:50 og 1:20 ssh
Dagsetning:	Stóru-Sandvik 4, 1. apríl 2017
Samþykkt:	
Verknúmer:	15-757
Teikn.nr.:	203