


Samþykkt 6-12 2006  
*Catrin Þorvaldsdóttir*  
 Byggingafrú  
 Flóahrepps

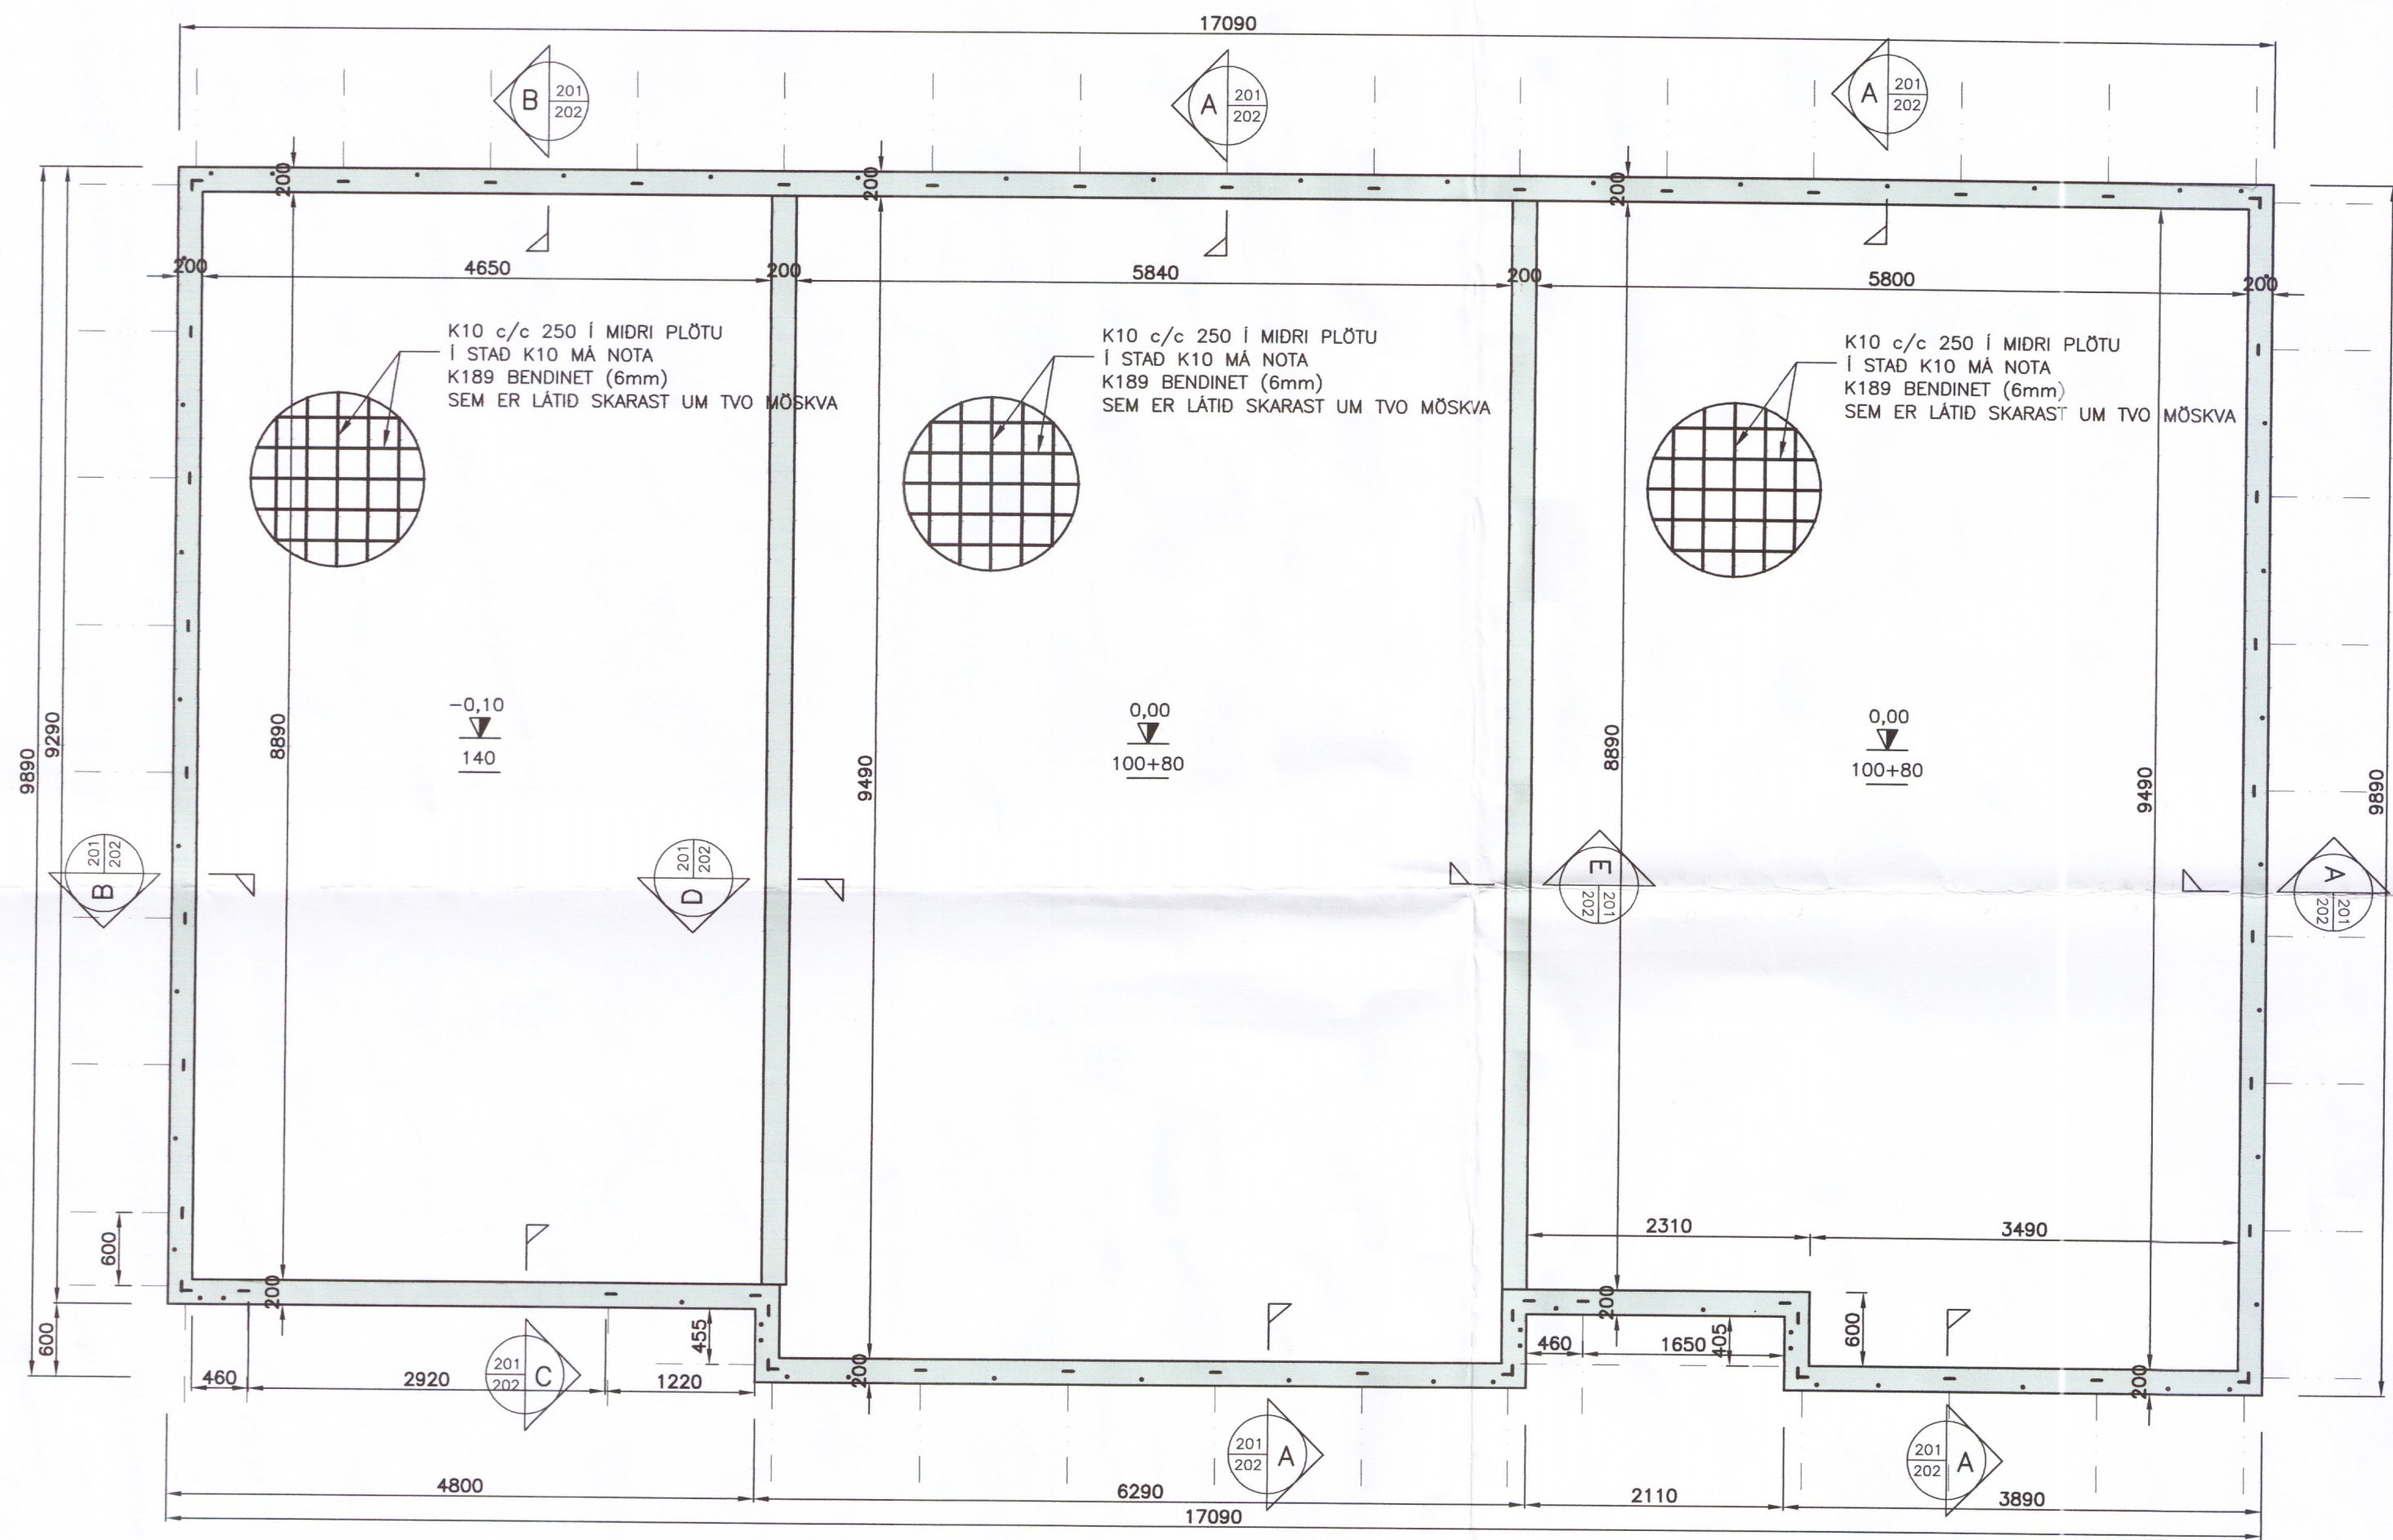


**ATHUGIÐ!**  
**UPPGEFIN ÞYKKT NEDRI PLÖTU**  
**Í ÍBÚÐ ER LÁGMARKSÞYKKT**

GRUNNMYND SÖKKULS  
 MKV. 1:50

HÖNNUNARFORSENDUR:


SNJÓR:	ÁLAGSSVEDI 1	1,0 kN/m <sup>2</sup>
VINDUR:	z=5.000 m	1.55 kN/m <sup>2</sup>
NOTÁLAG:	GÖLFPLATA Í ÍBÚÐ	1.5 kN/m <sup>2</sup>
	GÖLFPLATA Í BILSKÜR	3.0 kN/m <sup>2</sup>
EIGINÞYNGD:	ÞAK	0.6 kN/m <sup>2</sup>
	STEYPA	25 kN/m <sup>2</sup>
	ÚTVEGGIR	1.0 kN/m

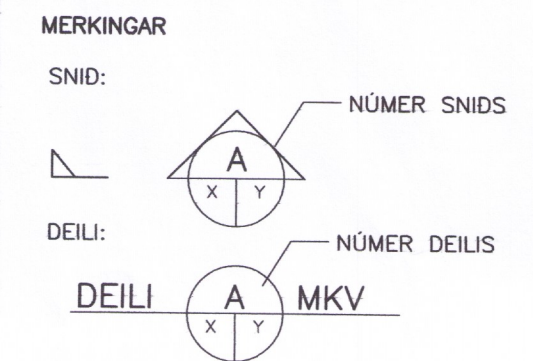

X: NR. TEIKNINGAR ÞAR SEM SNID/DEILI ER TEKID  
 Y: NR. TEIKNINGAR ÞAR SEM SNID/DEILI ER SÝNT

ATH. ALLIR SÖKKULVEGGIR ERU 200 mm BREIDIR NEMA ANNAD SÉ MÁLSETT.  
 GÖT Í SÖKKULVEGGJUM OG PLÖTU FYRIR LÖGNUM: SJÁ TEIKN. 301.

FRÁGANGUR SÖKKULSKAUTA SÉ Í SAMRÆMI VÍÐ REGLUR VÍÐKOMANDI RAFVEITU.

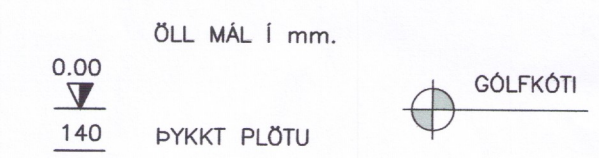

ÞRÁR SKÝRINGAR OG SNID Í SÖKKUL SJÁ TEIKNINGU NR. 202

1457-19

VERKFRÆÐISTOFA ARBORGAR ehf  
 AUSTURVEGI 69 800 SELFOSSI  
 Sími 480 4800 FAX 480 4801  
 www.verkarborg.is verkarborg@verkarborg.is

AUSTURVEGI 69 800 SELFOSSI  
 Sími 482 3850 FAX 482 3851  
 NETFANG: sghus@sghus.is  
 VEFANG: www.sghus.is

<b>BRANDSHÚS 6 FLÓAHREPPI</b>	
BURDARVIRKI:	MKV:
GRUNNMYND SÖKKULS	MKV: 1:50
SKÝRINGAR	MKV:
HANNAÐ: T.ELLERT TÓMASSON	TEIKNAD: LAURA APARISI
VERKNÚMÉR: 6096	SKRÁRNAMN: 6096_sp.dwg
DAGSETNING:	TEIKNING NÚMÉR:
03.10.2006	201

201170-3979