




Vestur Útlit
1 : 100

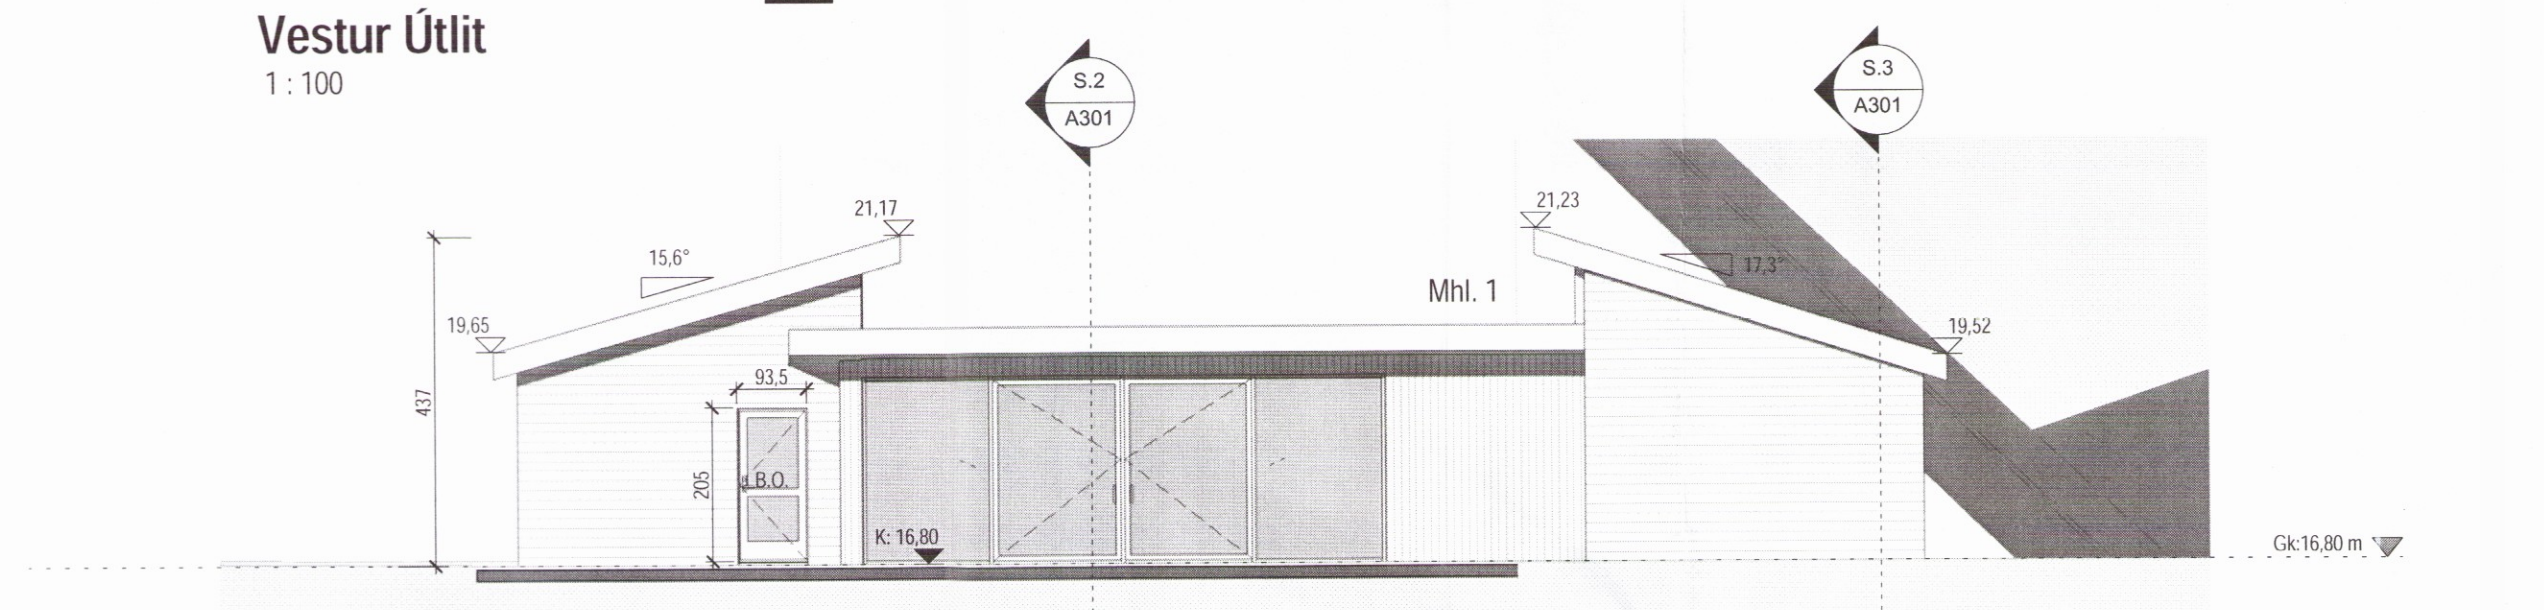

Suður Útlit
1 : 100

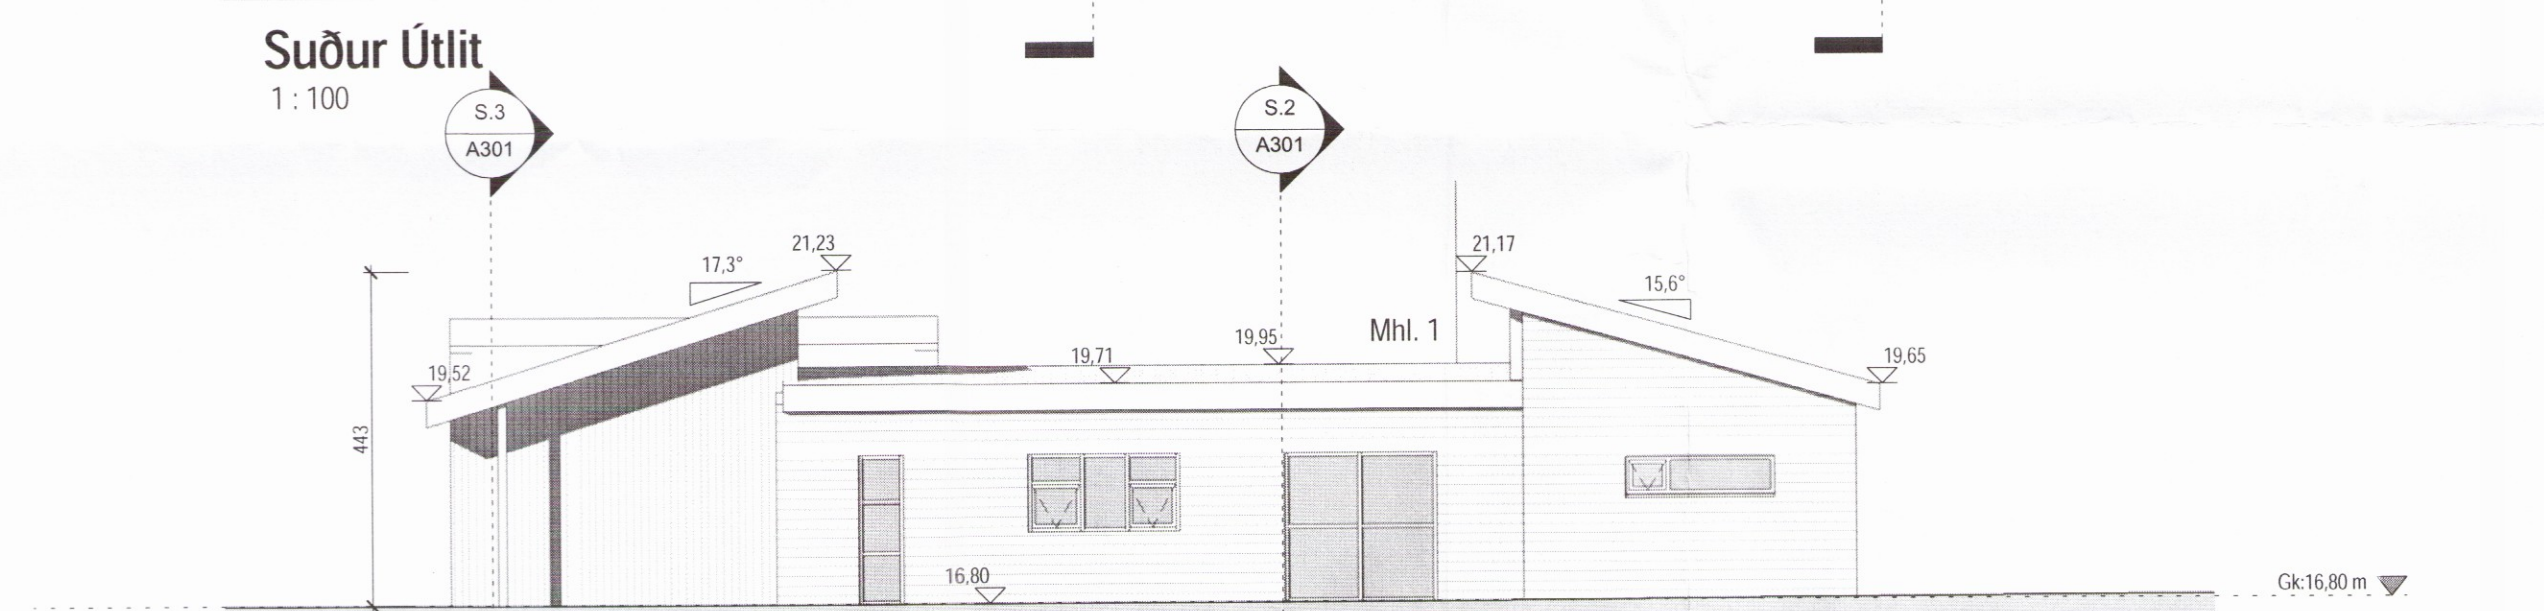

Norður Útlit
1 : 100

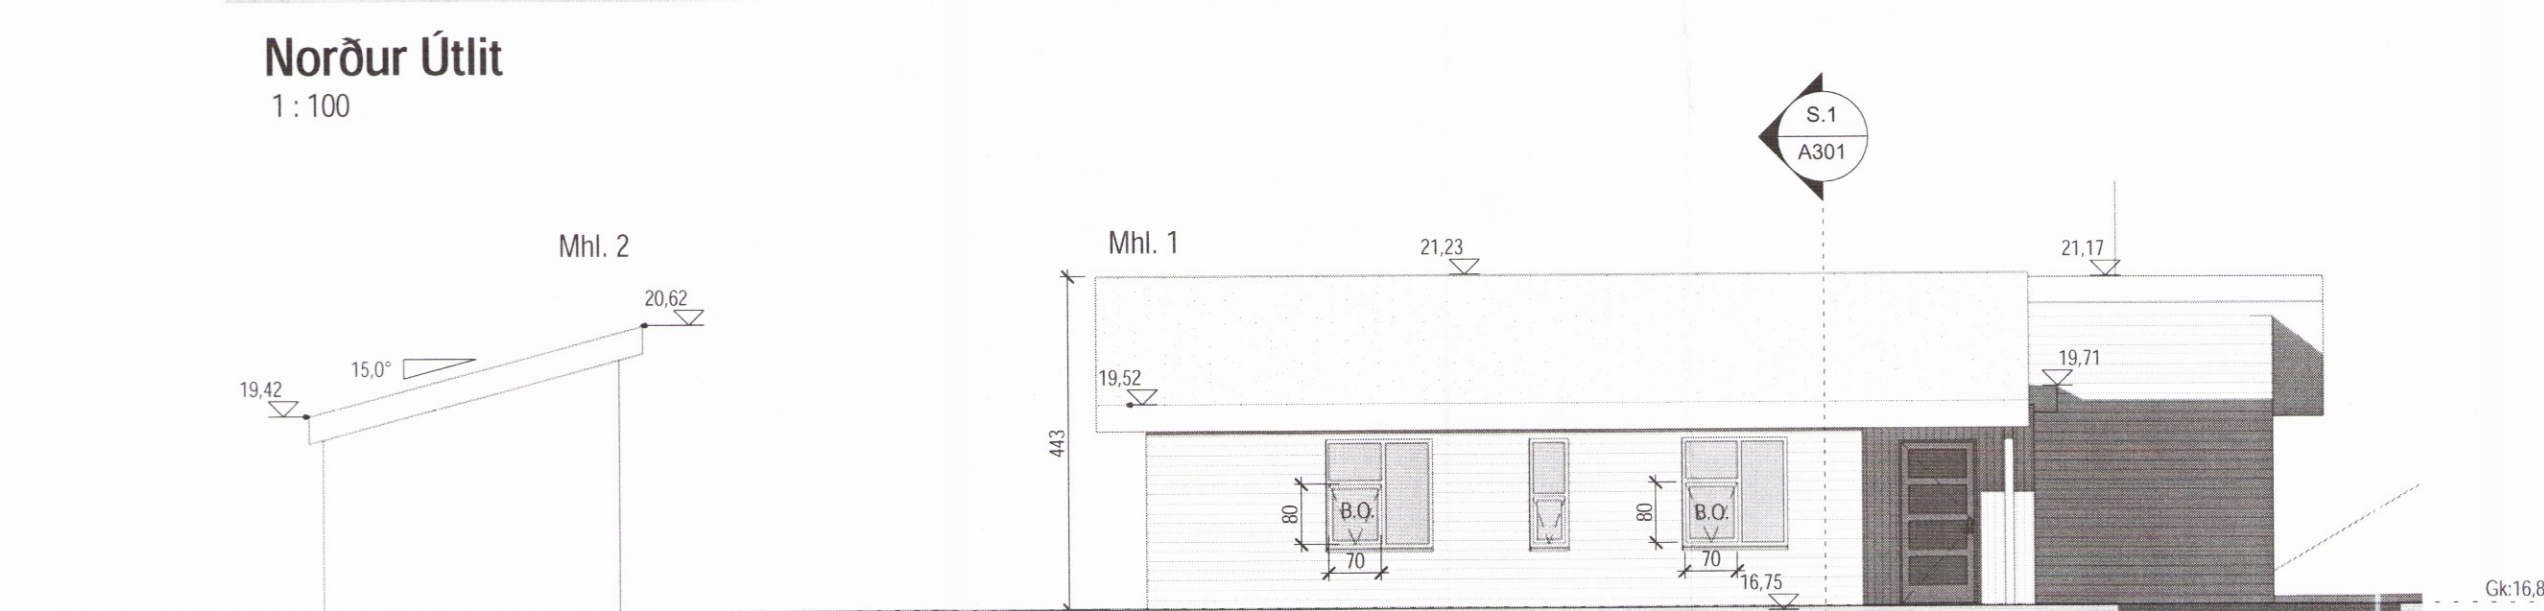

Austur Útlit
1 : 100

Skipulags- og byggingarfulltrúi Uppsveita bs.
Samþykkt
30 NOV. 2016
Þórunn Þórunn
Byggingarfulltrúi

Tákn

GN = Gólfniðurfall	Brunatákn
DN = Þakniðurfall	Veggir og hæðaskil
SN = Svalandiðurfall	EI60
LR = Loftþræsting	EI90
VLR = Velknuin loftþræsting	A-EI60
PK = Postkassar	A-EI120
NL = Neyðarljós	REI60
BO = Björgunarpop	REI120
R = Reykskynjari	A-REI120
HSL = Handslokkvitæki	
ÚT = Merktur útgangur	
HV = Hitaveita	
VV = Vatnsveita	Hurðir
RR = Rafmagnsveita	E30-CS
ÚK = Útkrani	EI30-CS
DS = Dyrasimi	EI60-CS
DS = Dyrasimi	
BO = Fellingstigi við björgunarpop	Gluggar
BO = Brunaslanga	E30
BO = Stigleiðsla	
BO = Stigleiðsla út	
BO = Stjörnstoð brunaviðvörðunarkerfis	
BO = Inntak	
BO = Bilastæði fyrir fallaða	

Útg.	Dags.	Lýsing	Nafn
------	-------	--------	------



KRark Kristinn Ragnarsson arkitekt ehf.
Hlíðasmári 19 - 2. hæð · 201 Kópavogur · Ísland
S. 564.2255 · Fax. 544.4225
Kt. 581298.3589 · www.krark.is · krark@krark.is

Sumarbústaður
Skálabrekkugata 12

Landnúmer: 203328 Staðgreinir: 8721-5-45100120
Sumarhús

Útlit

Aðaluppdrættir			
Hönnun:	KR/AMS	Verknúmer:	15096IS
Verkefnastjóri:	AMS	Mælikvarði:	1 : 100
Teiknað:	AMS	Dagsetning:	11.07.2016
Yfirfarið:	LPM	Blað:	Útgáfa:
Samþykkt:	<i>Kristinn Ragnarsson</i>	A201	<i>1/20</i>
Kristinn Ragnarsson Kt. 120944.2669			

Save: 14.11.2016 10:52:57 Plot: 081816