




Skipulags- og byggingarfulltrúi Uppsveita bs.  
**Samþykkt**  
 30 NOV. 2016  
*Ámin Jón*  
 Byggingarfulltrúi

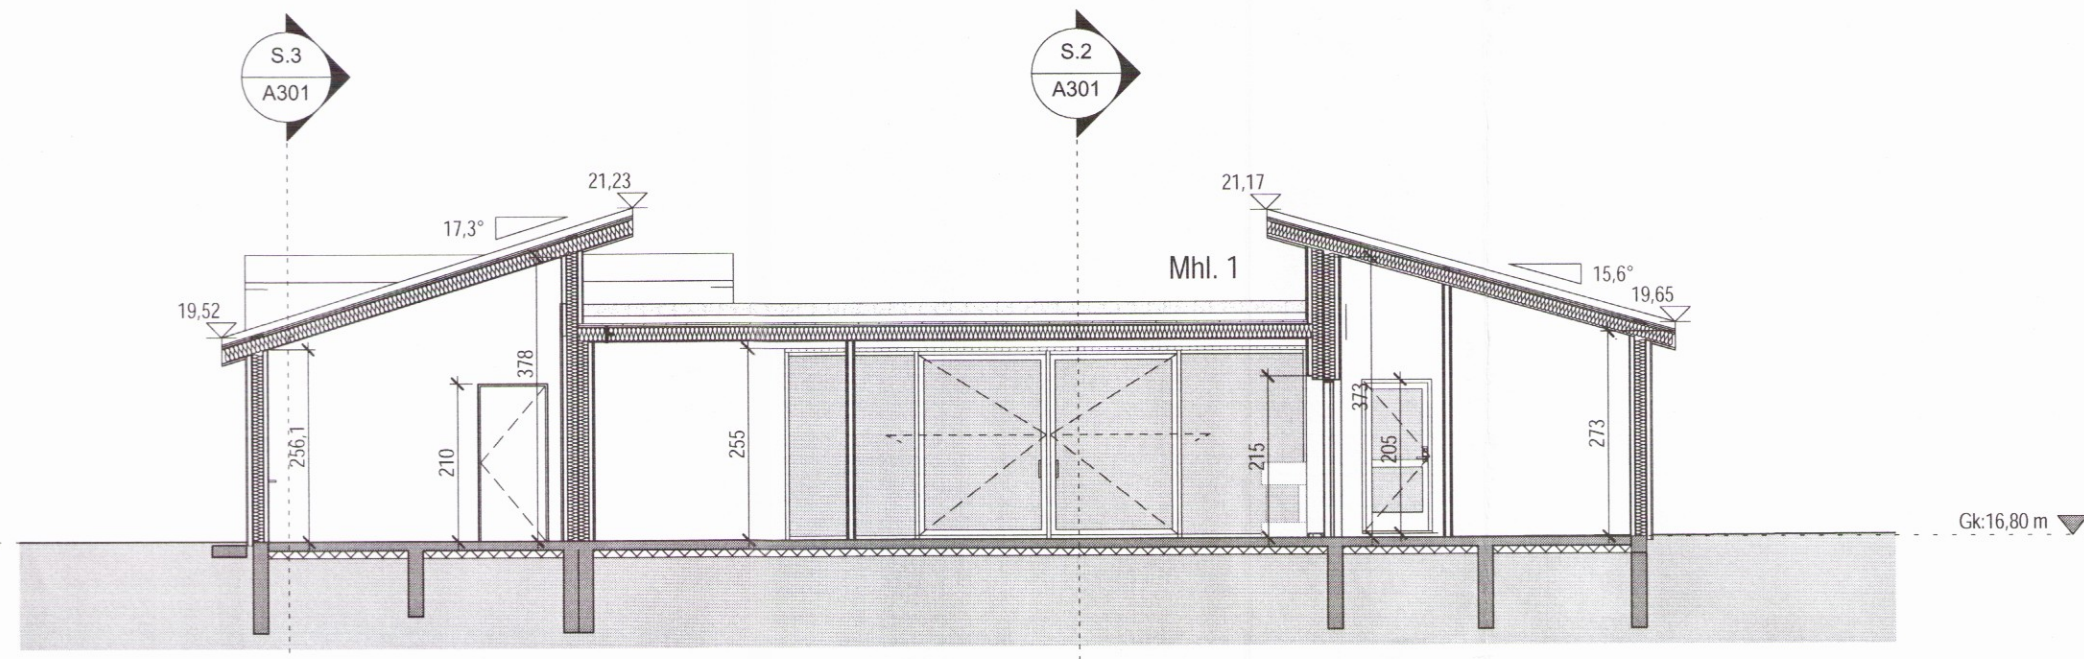

**Snið 1**  
1:100

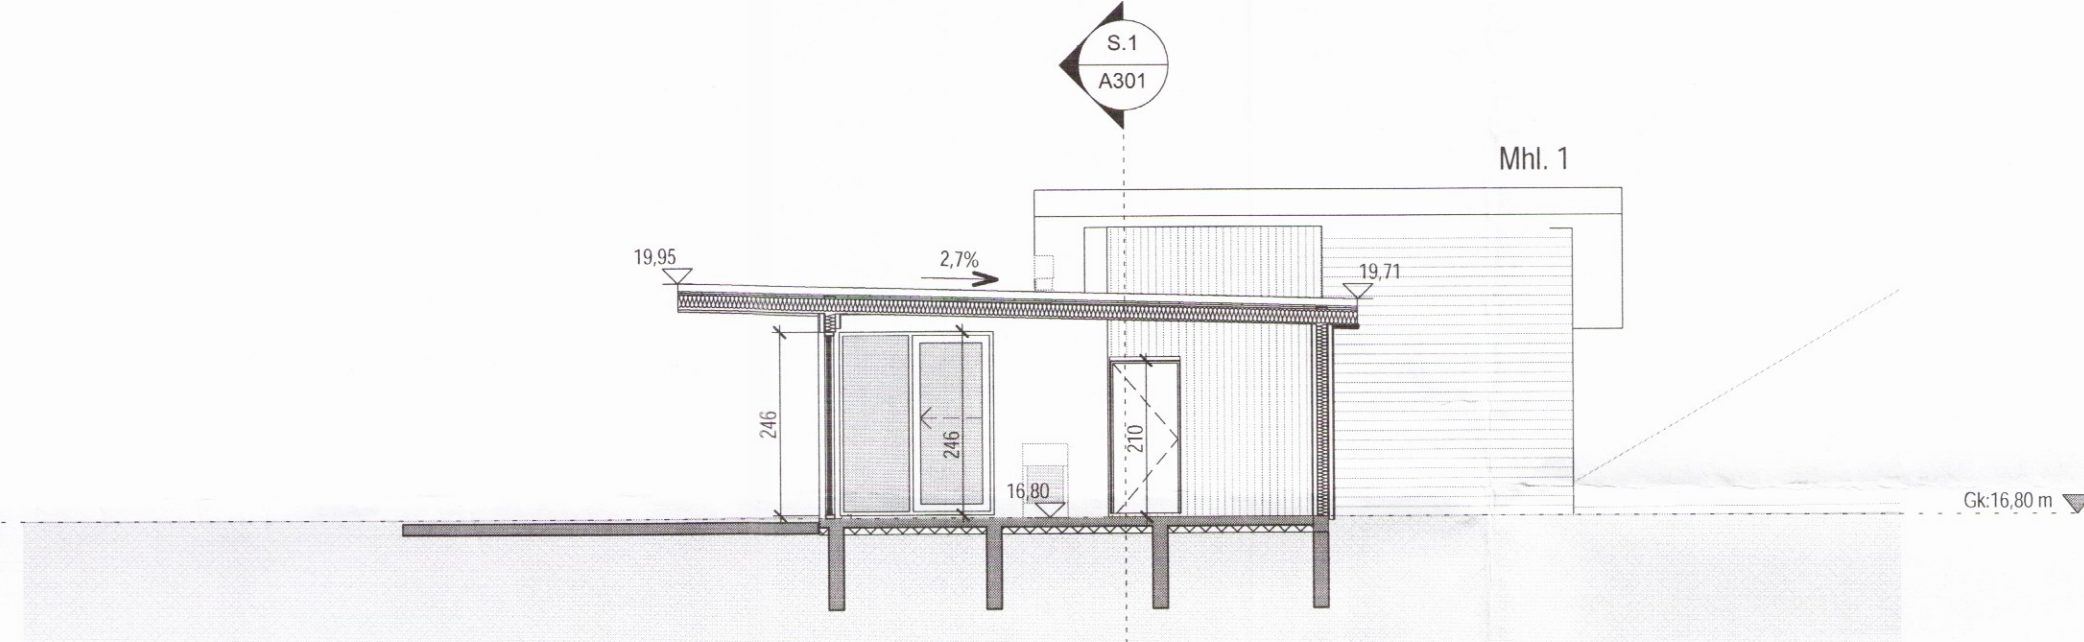

**Snið 2**  
1:100

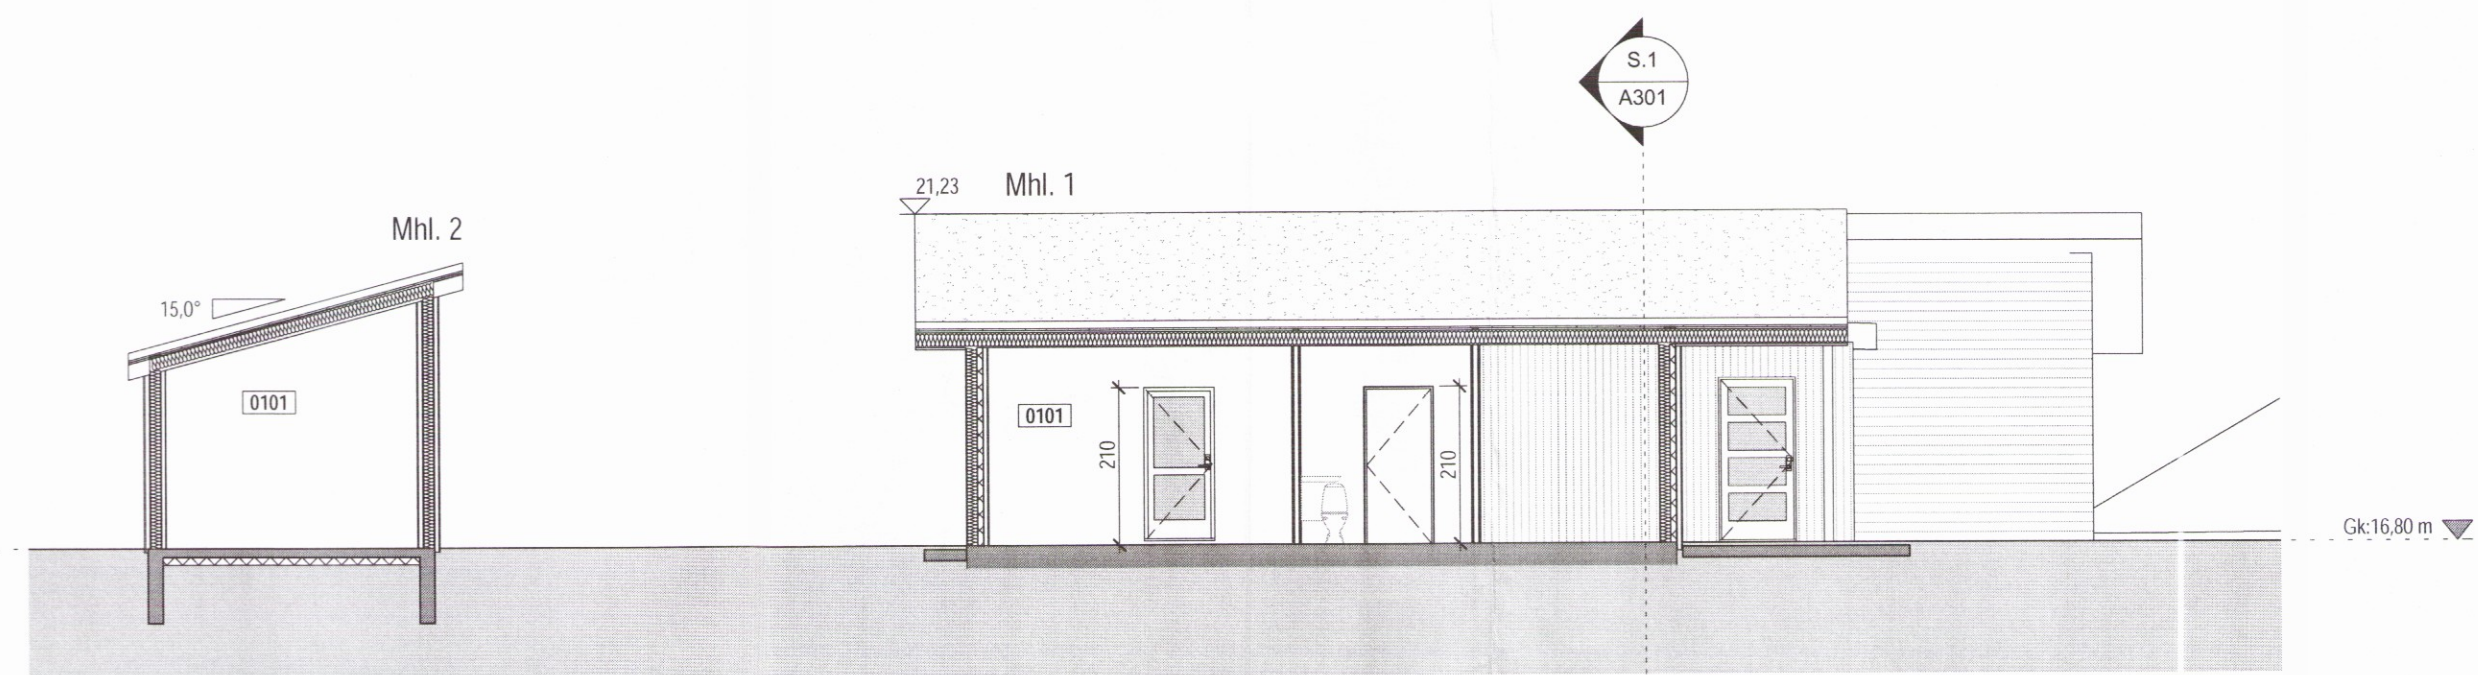

**Snið 3**  
1:100

**Tákn**

GN = Gólfúrfall	Brunatákn
PN = Þakúrfall	Veggir og hæðaskil
SN = Svalanúrfall	E160
LR = Lofttræsting	E190
VLR = Vélknúin lofttræsting	A-E160
PK = Póstkassar	A-E1120
NL = Neyðarljós	RE160
BO = Björgunarpop	RE1120
R = Reykskynjari	A-RE1120
HSL = Handslökkvitæki	Hurðir
ÚT = Merktur útgangur	E30-CS
HV = Hitaveita	E130-CS
VV = Vatnsveita	E160-CS
RR = Ráfmagnsveita	Gluggar
UK = Útkrani	E30
DS = Dyrasími	
BS = Dyrasími	
BS = Fellingstigi við björgunarpop	
BS = Brunaslanga	
BS = Stigleiðsla	
BS = Stigleiðsla ut	
BS = Stjórnsíð brunaviðvörðunarkerfis	
BS = Inntak	
BS = Bilastæði fyrir fatlaða	

Útg.	Dags.	Lýsing	Nafn



**KRark** Kristinn Ragnarsson arkitekt ehf.  
 Hlíðasmári 19 - 2.hæð . 201 Kópavogur . Ísland  
 S. 564.2255 . Fax. 544.4225  
 Kt. 581298.3589 . www.krark.is . krark@krark.is

**Sumarbústaður**  
 Skálabrekkugata 12

Landnúmer: 203328 Staðgreinir: 8721-5-45100120

Sumarhús

**Snið**  
 Aðaluppdrættir

Hönnun: KR/AMS Verknúmer: 15096IS  
 Verkefnastjóri: AMS Mælikvarði: 1:100  
 Teiknað: AMS Dagsetning: 11.07.2016  
 Yfirfarið: LPM Blað: Útgáfa:

Samþykkt: Kristinn Ragnarsson Kt. 120944.2669 *Ámin* A301 *1400*