


SNID A-A

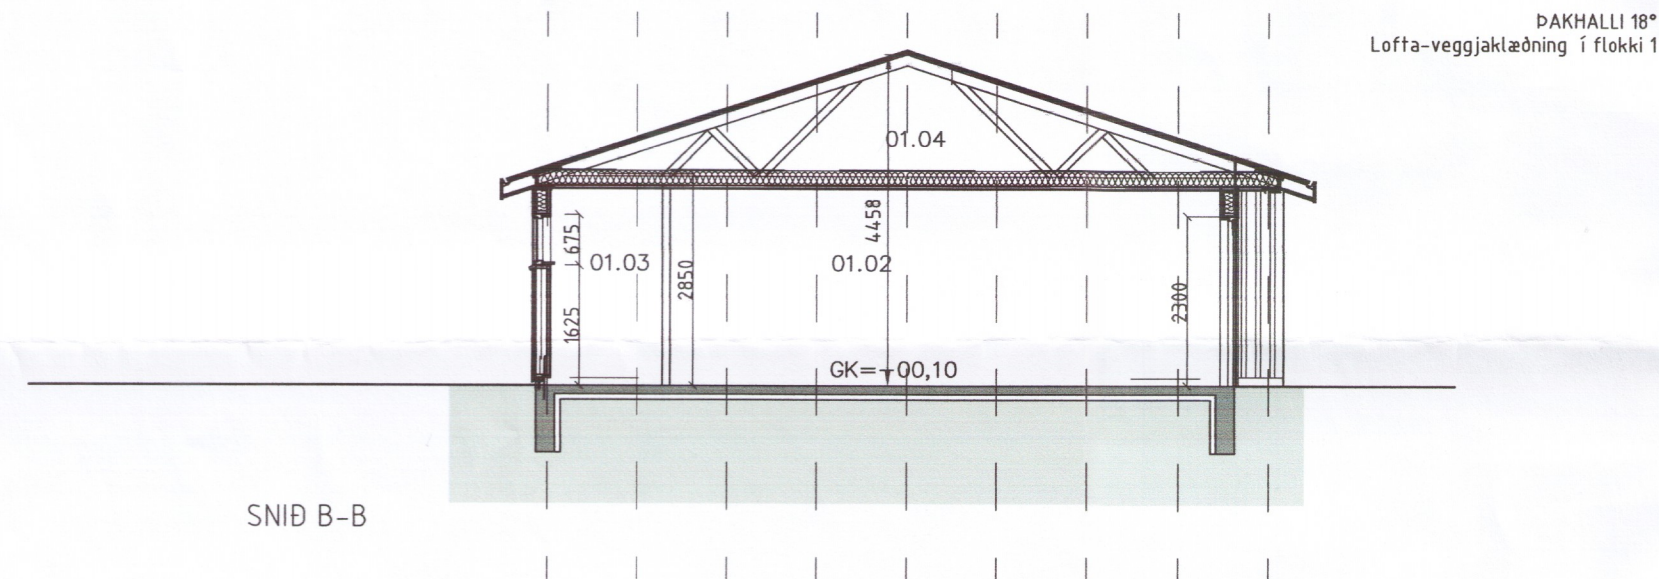

SNID B-B

BYGGINGALÝSING: BRANDSHÚS 6 FLÓAHREPPI
LANDSNR :189777
STADGREINIR:12270060
Húsið ásamt bílskúr byggist úr timbri frá S.G Hús Selfossi.

UNDIRSTÖÐUR:

Undirstöður eru úr járnbentri steinsteypu, er einangrist með 75mm plast- eða steinullareinangrun.

PLATA:

Botnplata er úr járnbentri steinsteypu, er einangrist með 75mm plast- eða steinullareinangrun.

ÚTVEGGIR:

Útveggir eru úr 145mm timburgrind, er einangrist með 150mm steinull og klæðist með BÁRUJÁRNS klæðningu. Litaval hússins sé skv. ákvörðun eiganda.

ÞAK:

Þak er gert úr timbri, einangrist með 200mm þakull og klæðist með bárujárni eða sambærilegu.

GLUGGAR OG HURÐIR:

Gluggakarmar og opnanleg fög eru úr furu, en hurðir úr mahogny.

Í öllum gluggum verði tvöfalt k-gler (einangrunargler).

Björgunarop eru í hverju svefnherbergi.

Innihurð í anddyri verði 900mm breidd en aðrar innhurðir 800mm.

UPPHITUN/LAGNIR:

Upphitun hússins verður með hitaveitu, annað hvort með ofnum og/ eða gólfhitilögnum.

Neyslu- og hitalagnir eru staðsettar í veggjum og gólfplötu.

Lagnaefni skal allit vera vottað af RB.

Fram kemur á teikningum hvar niðurföll eru staðsett.

LÉTTIR INNVEGGIR:

Léttir innveggir eru byggðir upp úr 70mm timburgrind/álstöðum er klæðist annaðhvort með 2x13mm gipsplötum á hvora hlið eða 12mm spónaplötum og einangrist með 70mm steinull.

FLOKKUN KLÆÐNINGA:

Íbúð sé í flokki 2 (EI-30).

Bílskúr og sorpgæymsla sé í flokki 1 (EI-60).

LOFTRÆSTING:

Frá lokuðum rýmum komi loftræsing.

BRUNAVARNIR:

Fram kemur á teikningu hvar reykskynjarar, slökkvitæki og björgunarop eru staðsettir.

Allt raflagnaefni í bílskúr skal lagt utnaá veggi og loft.

BÍLASTÆÐI:

Á lóð er gert ráð fyrir 3 bílastæðum.

Byggingafulltrúi ásamt lóðareiganda hæðar- og staðsetji húsið á lóð.

Ath bílskúrgólf er 100 mm lægra en íbúðar.

KÓLNUNARTÖLUR SAMKV. BYGGINGARREGLUGERÐ.

Botnplata..... 0,3 w / m²k

Útveggir..... 0,3 w / m²k

Gler og karmar..... 2,0 w / m²k

Hurðir..... 3,0 w / m²k

Þak..... 0,2 w / m²k

HELSTU STÆRÐIR:

Heildarflatarmál íbúðarh..... 129,9m²

Heildarflatarmál bílskúr..... 38m²

Samtals heildarflatarmál húss..... 167,8m²

Heildarrúmmál húss m/botnplötu 626,3m³

Nýting lóðar 167,8m² / 1945m² = 0,08

Samykkkt 28-8 2016
Byggingafulltrúi
Flóahrepps

SGHÚS AUSTURVEGI 69 800 SELFÖSSÍ
SÍMI 482 3850 FAX 482 3851
NETFANG sghus@sghus.is
VEFFANG www.sghus.is

1462-19

es TEIKNISTOFAN SUÐURLANDSBRAUT 48
S: 588-7344 FAX: 588-7343
NETFANG: kastor@simnet.is

VERKFRÆÐISTOFA ÁRBORGAR AUSTURVEGI 69 800 SELFÖSSÍ SÍMI 480 4900 FAX 482 3851

BRANDSHÚS 6 FLÓAHREPPI

SNID	PKV	1:100	
BYGGINGARLÝSING	PKV		
	PKV		
HANNAÐ	Kjartan	TEKNAÐ	Bjarni
VERKNUMÉR	6096	SKRÁARNAFN	Vnr.6096 BRANDSHÚS.dwg
DAGSETNING	SAMYKKT	TEKNING NÚMÉR	
31.07.2006			A03

121066-5809