
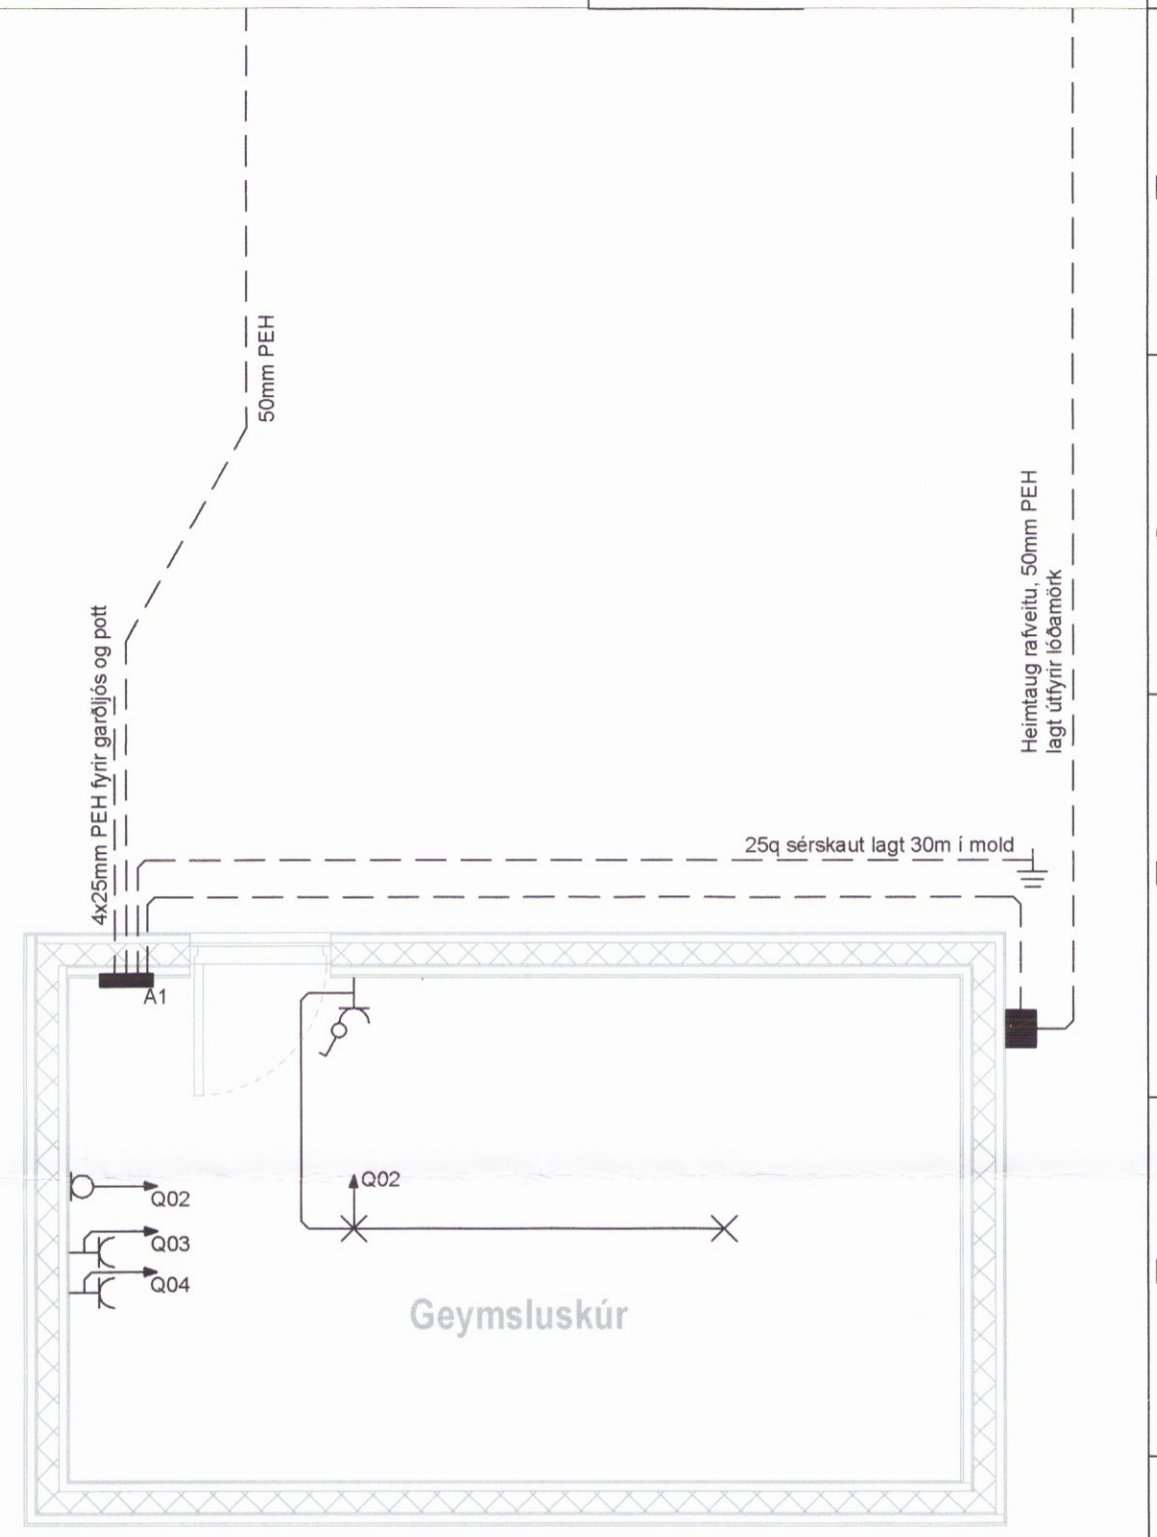


- | | | |
|-----------------------------|-----------------------------|-----------------------|
| Tengill, jarðbundinn fjöldi | Hitanemi | Innfelt loftljós |
| Einpóla rofi | S/L Samskiptatengill fjöldi | Innfelt veggljós |
| Krónurofi | L Loftnetstengill | Innfelt loftljós IP44 |
| Samrofi | Ds Dyrasimi | Lögn fer upp |
| Krossrofi | H Hátalaratengill | Lögn fer niður |
| Ljósdeyfir | K Kallkerfi | Lögn í gegnum hæð |
| Þrýstirofi | FI Ljósleiðaratengill | Lögn að töflu |
| Þrýstirofi með ljósi | R Reykskynjari | Víralföldi |
| USB hleðslutengill | Loftnet | ÚT-ljós, silogandi |
| Loftdós/tengidós | Bjalla | Neyðarljós |
| Veggdós/tengidós | Aðgangskerfi | Lagnir í gólf / jörð |
| Loftljós | Handboði | Hreyfiskynjari 360° |
| Veggljós | Brunaviðvörðunartafla | Hreyfiskynjari 180° |
| Jarðtenging | Neyðarboðun öryggissvæðis | Spennir 240v/12v |

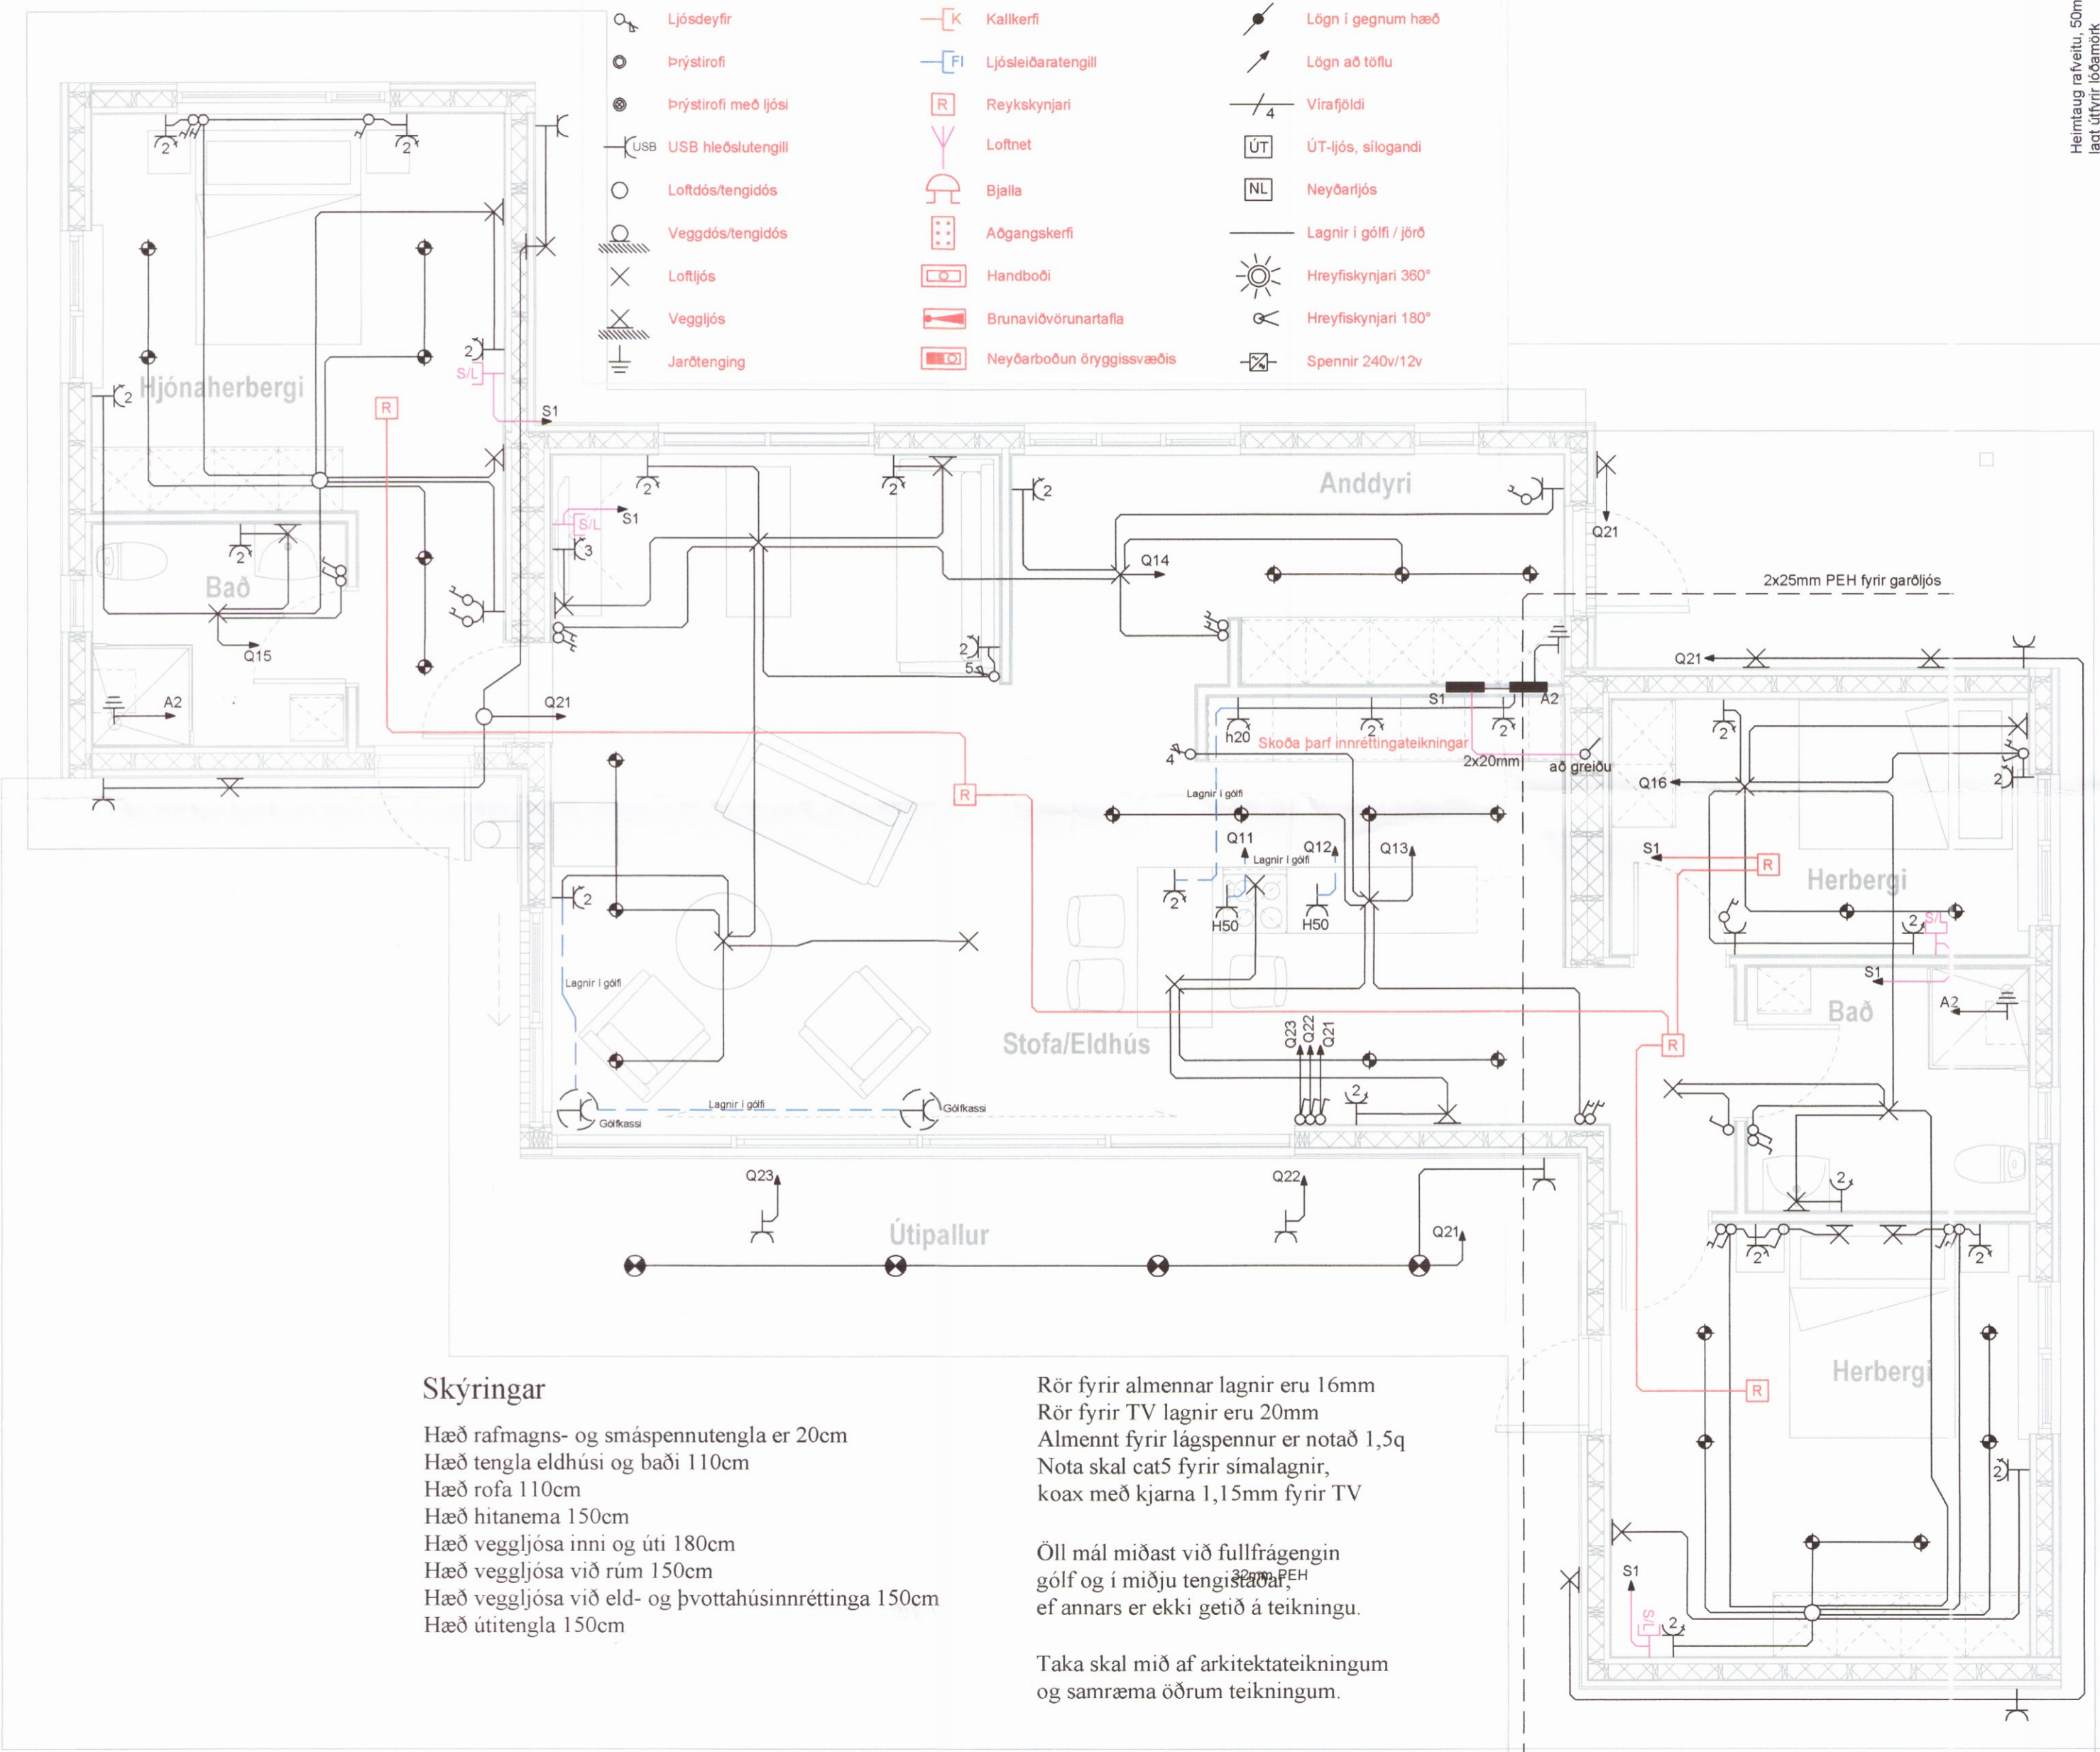

Skýringar
 Hæð rafmagns- og smáspennutengla er 20cm
 Hæð tengla eldhúsi og baði 110cm
 Hæð rofa 110cm
 Hæð hitanema 150cm
 Hæð veggljósa inni og úti 180cm
 Hæð veggljósa við rúm 150cm
 Hæð veggljósa við eld- og þvottahúsinnréttinga 150cm
 Hæð útitingla 150cm

Rör fyrir almennar lagnir eru 16mm
 Rör fyrir TV lagnir eru 20mm
 Almenn fyrir lágspennur er notað 1,5q
 Nota skal cat5 fyrir símalagnir,
 koax með kjarna 1,15mm fyrir TV

Öll mál miðast við fullfrágengin gólf og í miðju tengistöð, ef annars er ekki getið á teikningu.

Taka skal mið af arkitektateikningum og samræma öðrum teikningum.

Samþykkt arkitekts		Dags		Yfirfarið	
Breytingar		Dags		Yfirfarið	
1					
2					
Voltorka ehf		Hönnunarstofa kt. 410606-1860 S: 855-3155			
<i>Helgi Pálsson</i>		Helgi Pálsson Rafíðnfræðingur Hagalandi 7, 270 Mostellsbæ S: 898-4476 voltorka@gmail.com			
Verkefni	Skálabrekkugata 12				
Staður	Bláskógabyggð				
Skýring	Raflagnir				
Hönnun,	Helgi Pálsson	Bláð	1 af 3		
Kt. 270963-5019	Teiknað, Baldvín Ó. Gunnarsson				
Mkv	1:50	Dagsetning,		03.04.2017	
Verknúmer	2017-010	Land nr.	203328		