




D3 DEILI/SNIÐ  
02 Mkv. 1/10

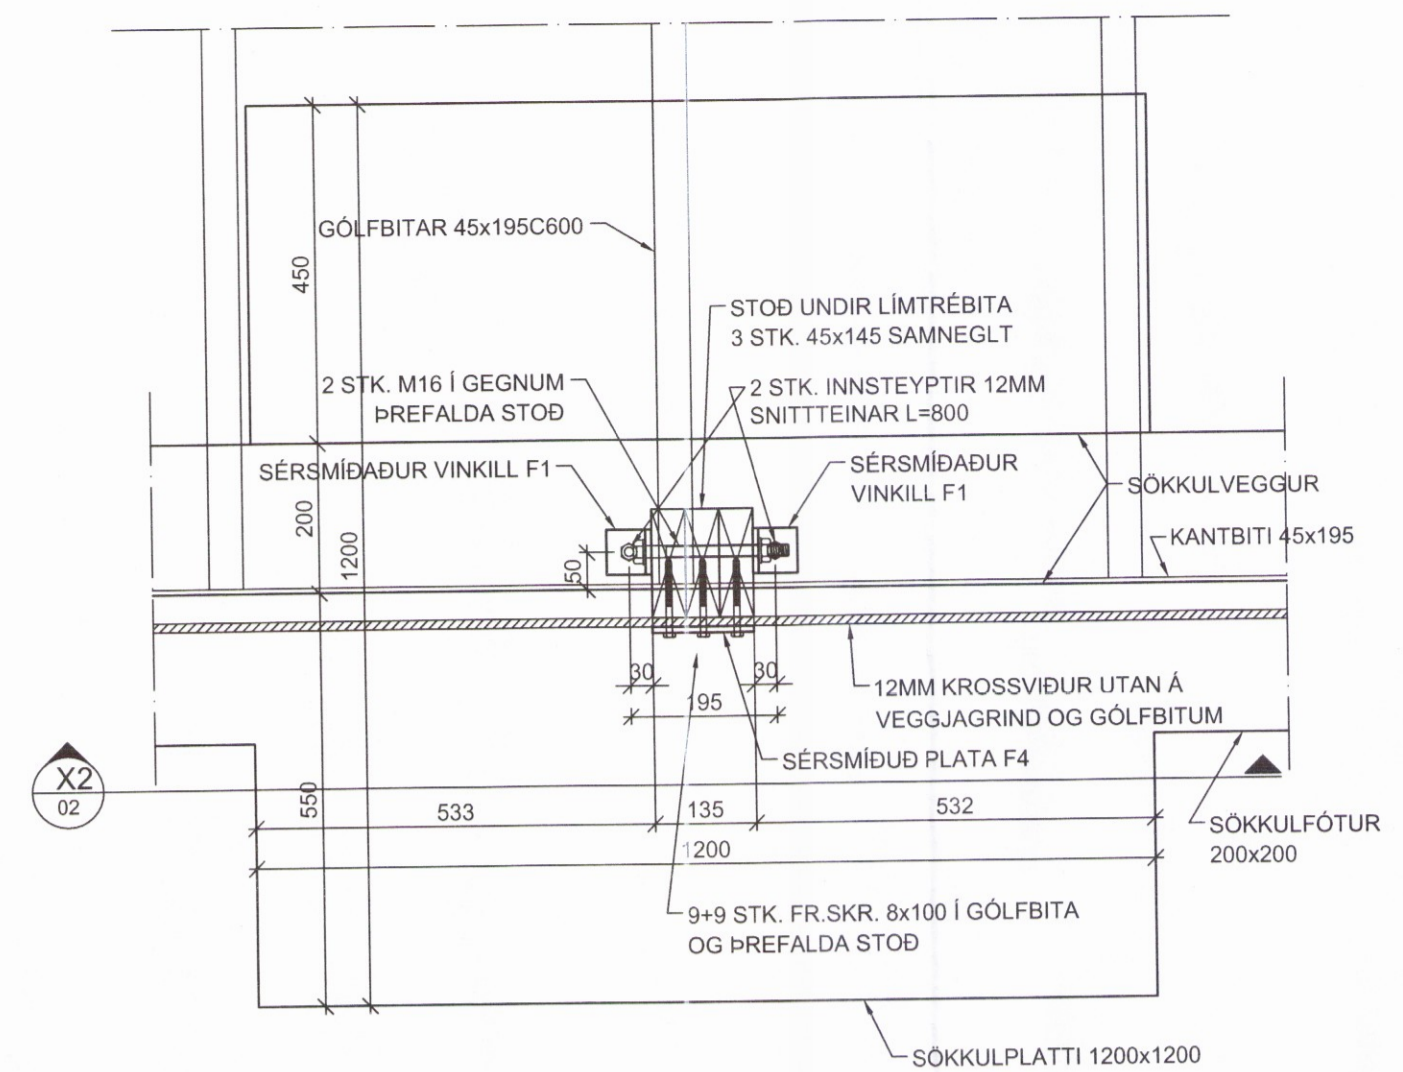


U2 UNDIRSTAÐA  
02 Mkv. 1/10

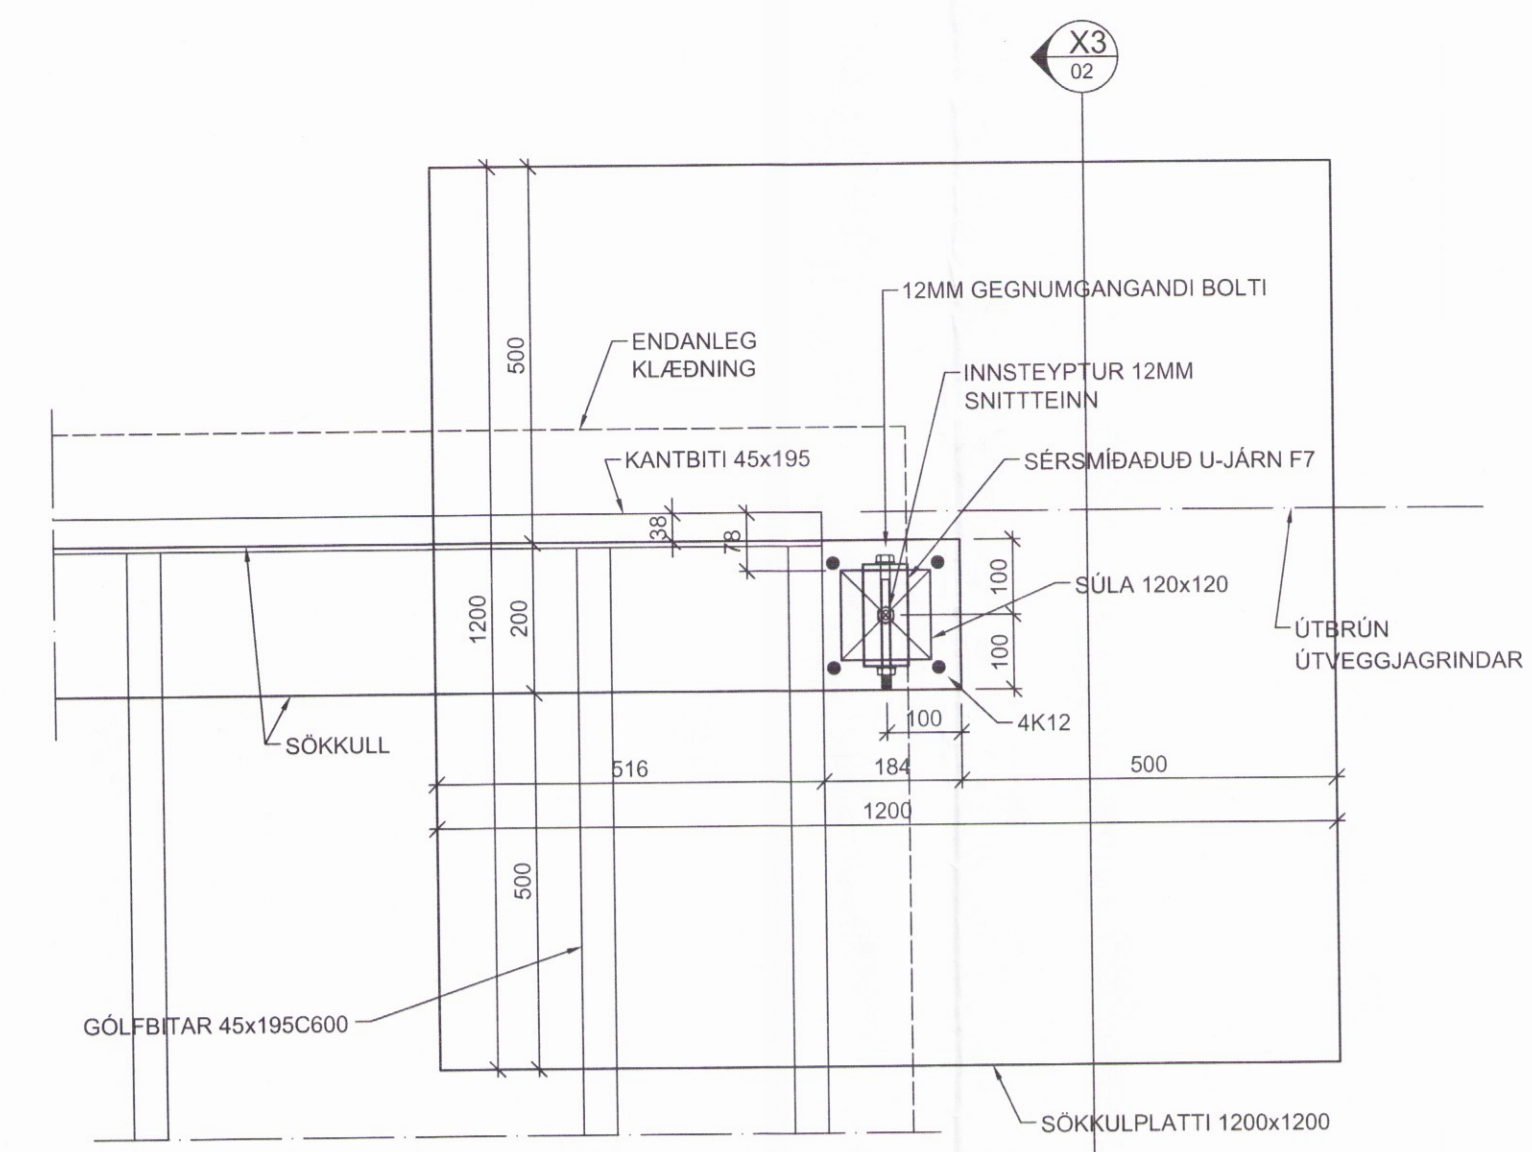


U3 UNDIRSTAÐA  
02 Mkv. 1/10

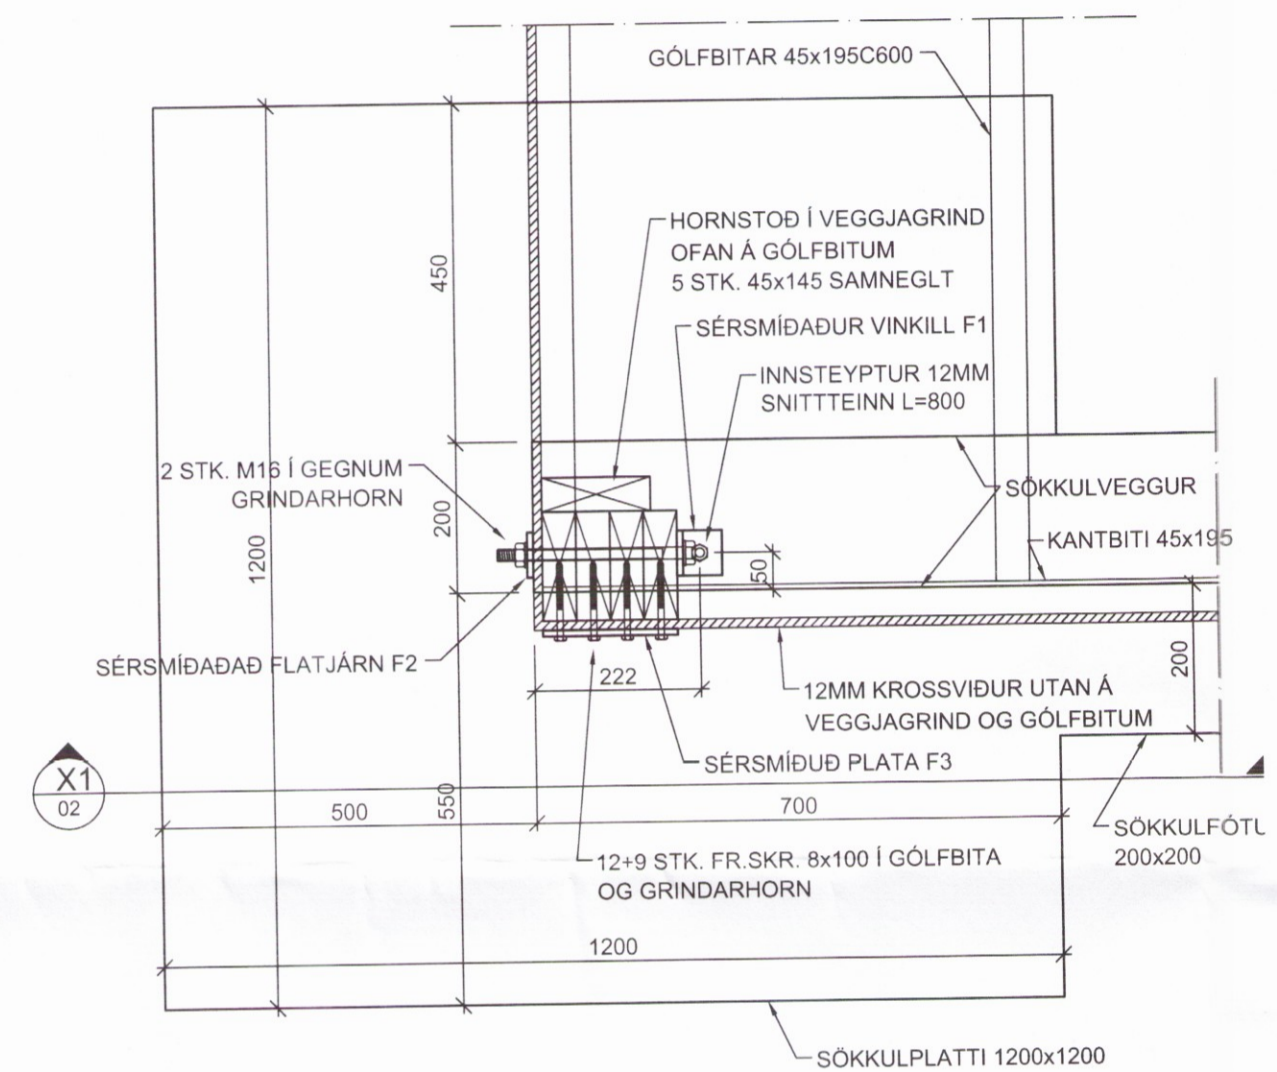


U1 UNDIRSTAÐA  
02 Mkv. 1/10

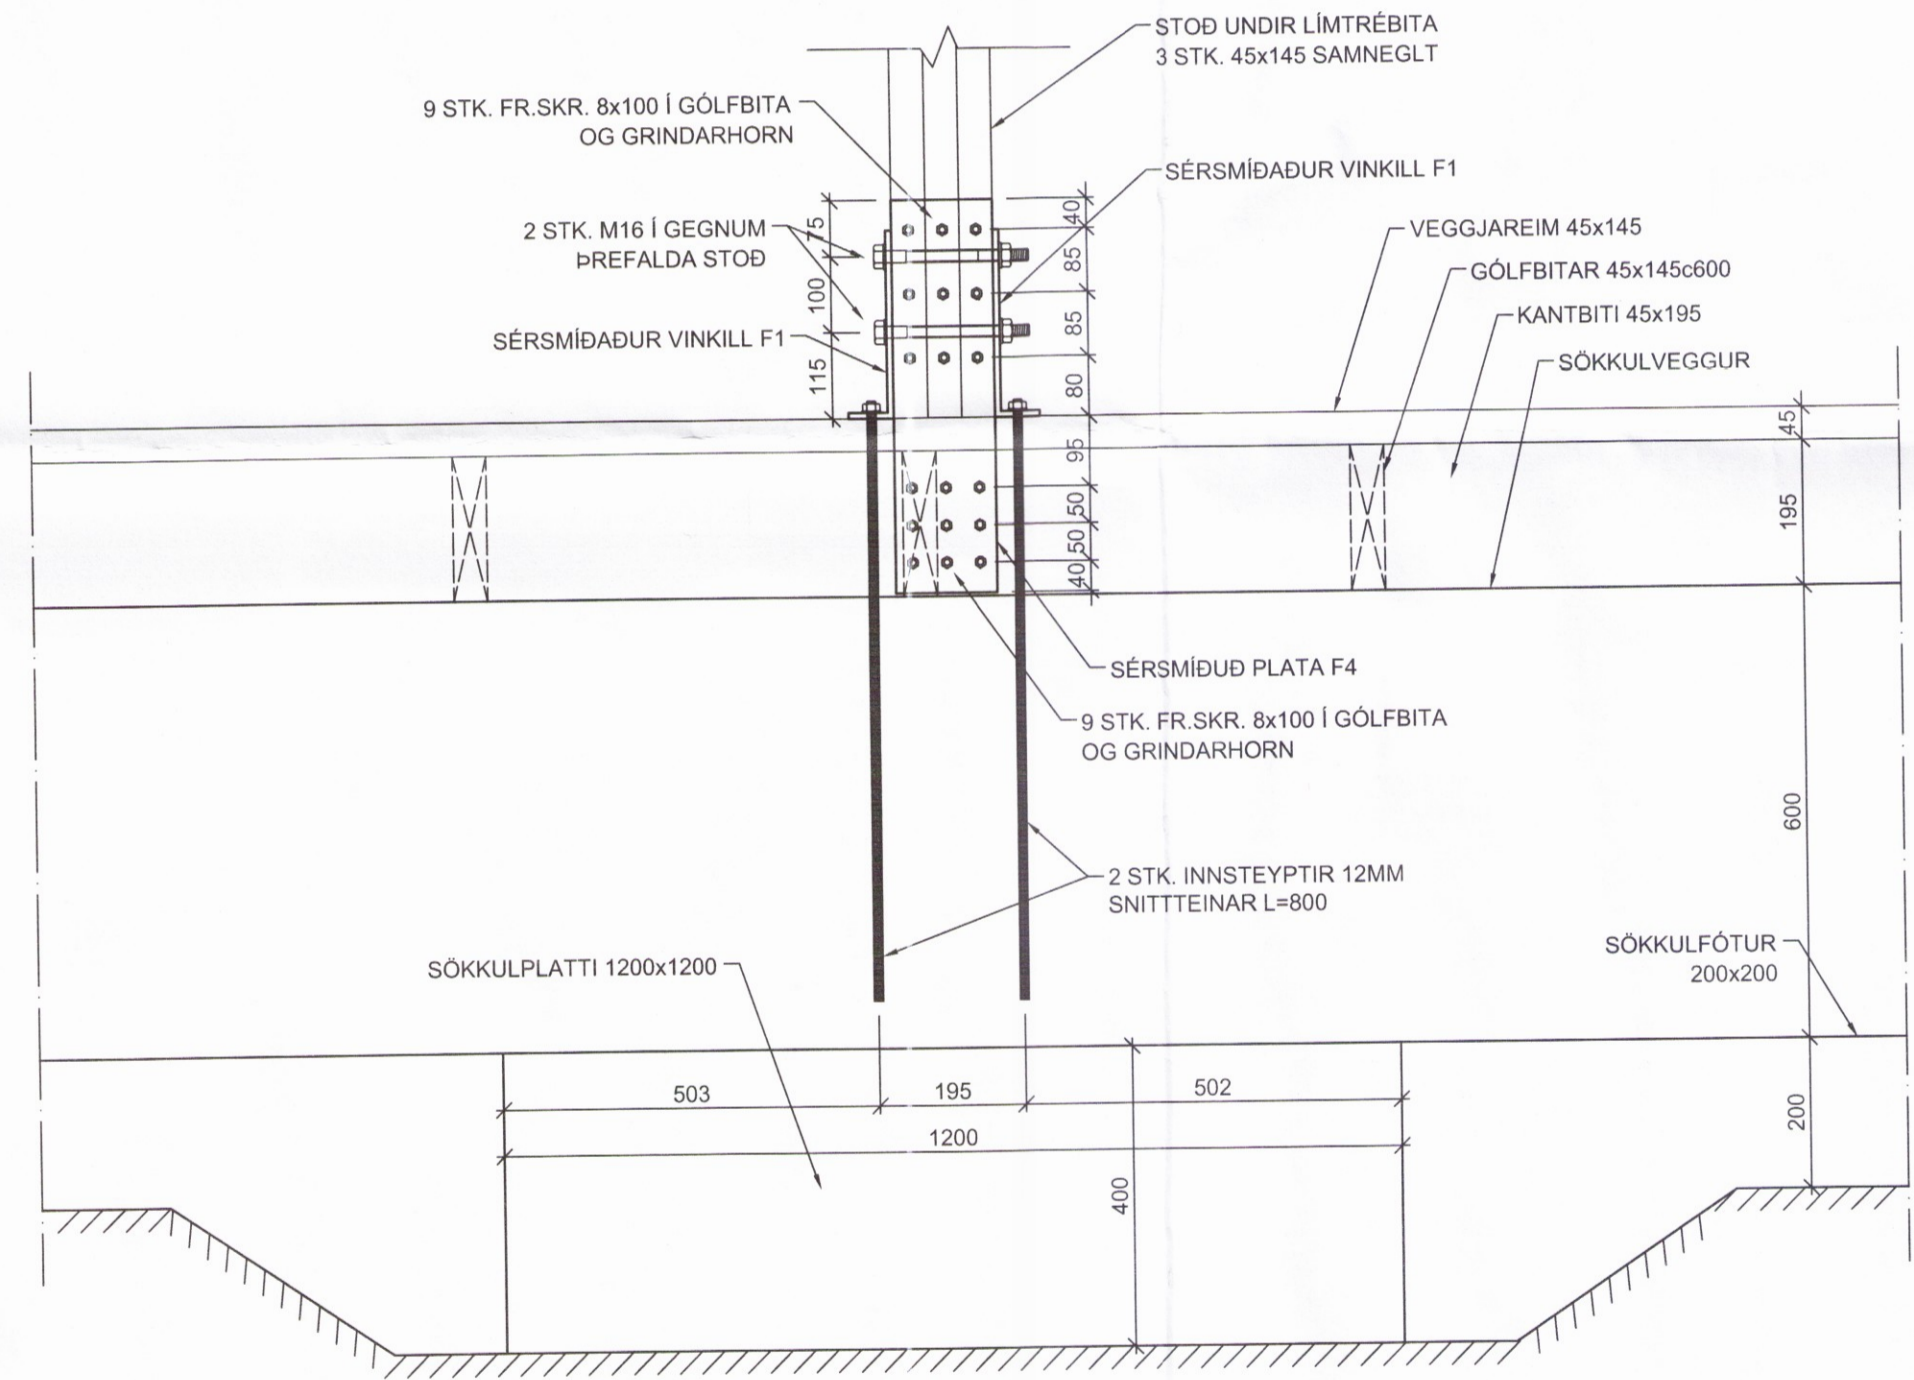


X2 SNID  
02 Mkv. 1/10

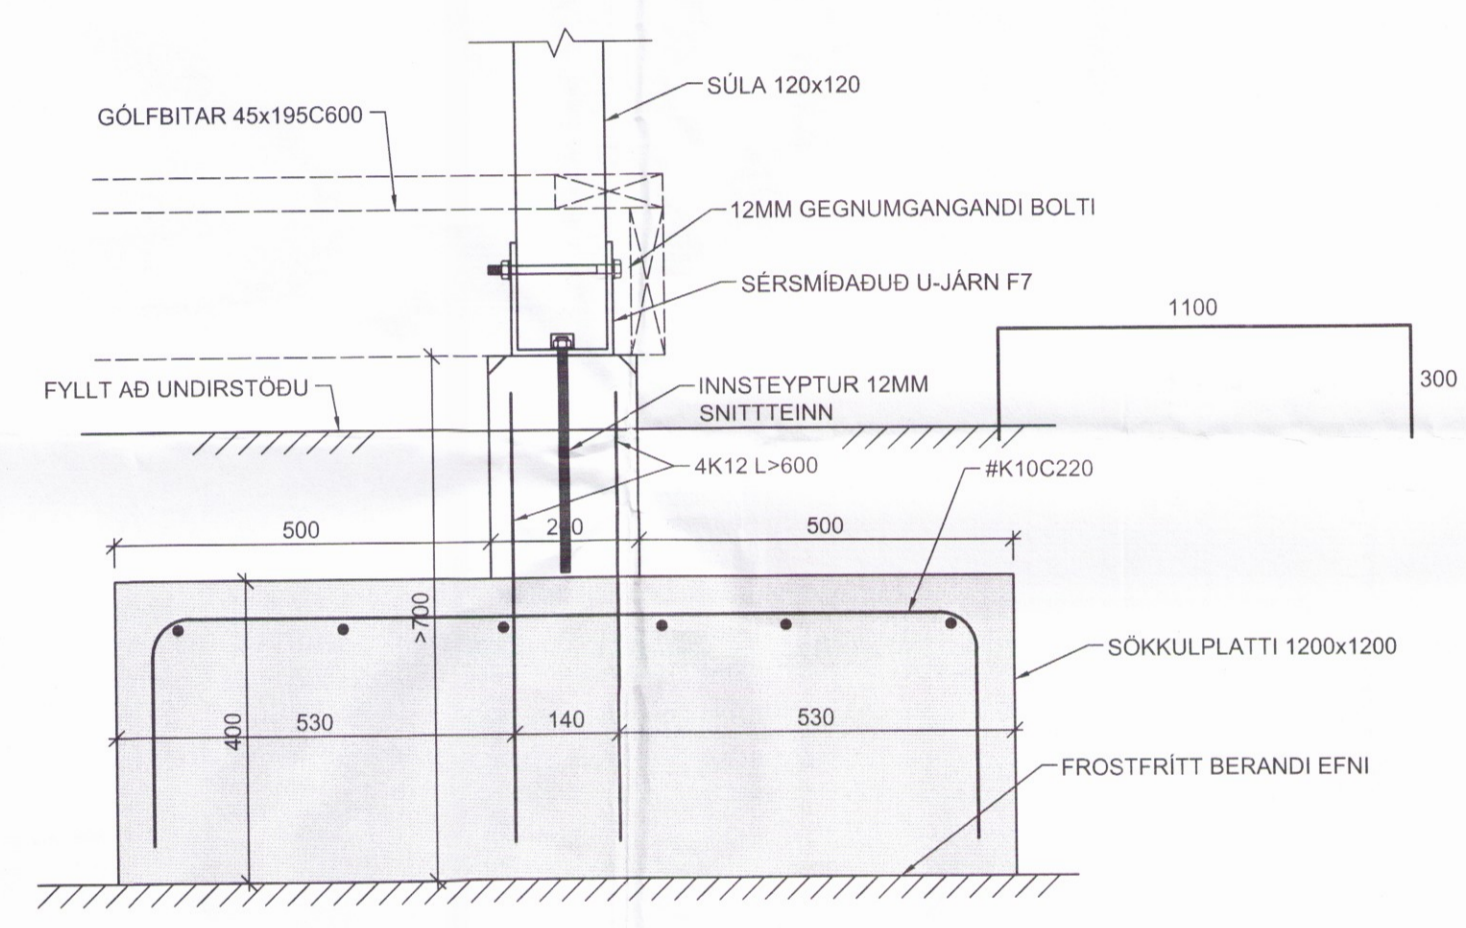

X3 SNID  
02 Mkv. 1/10

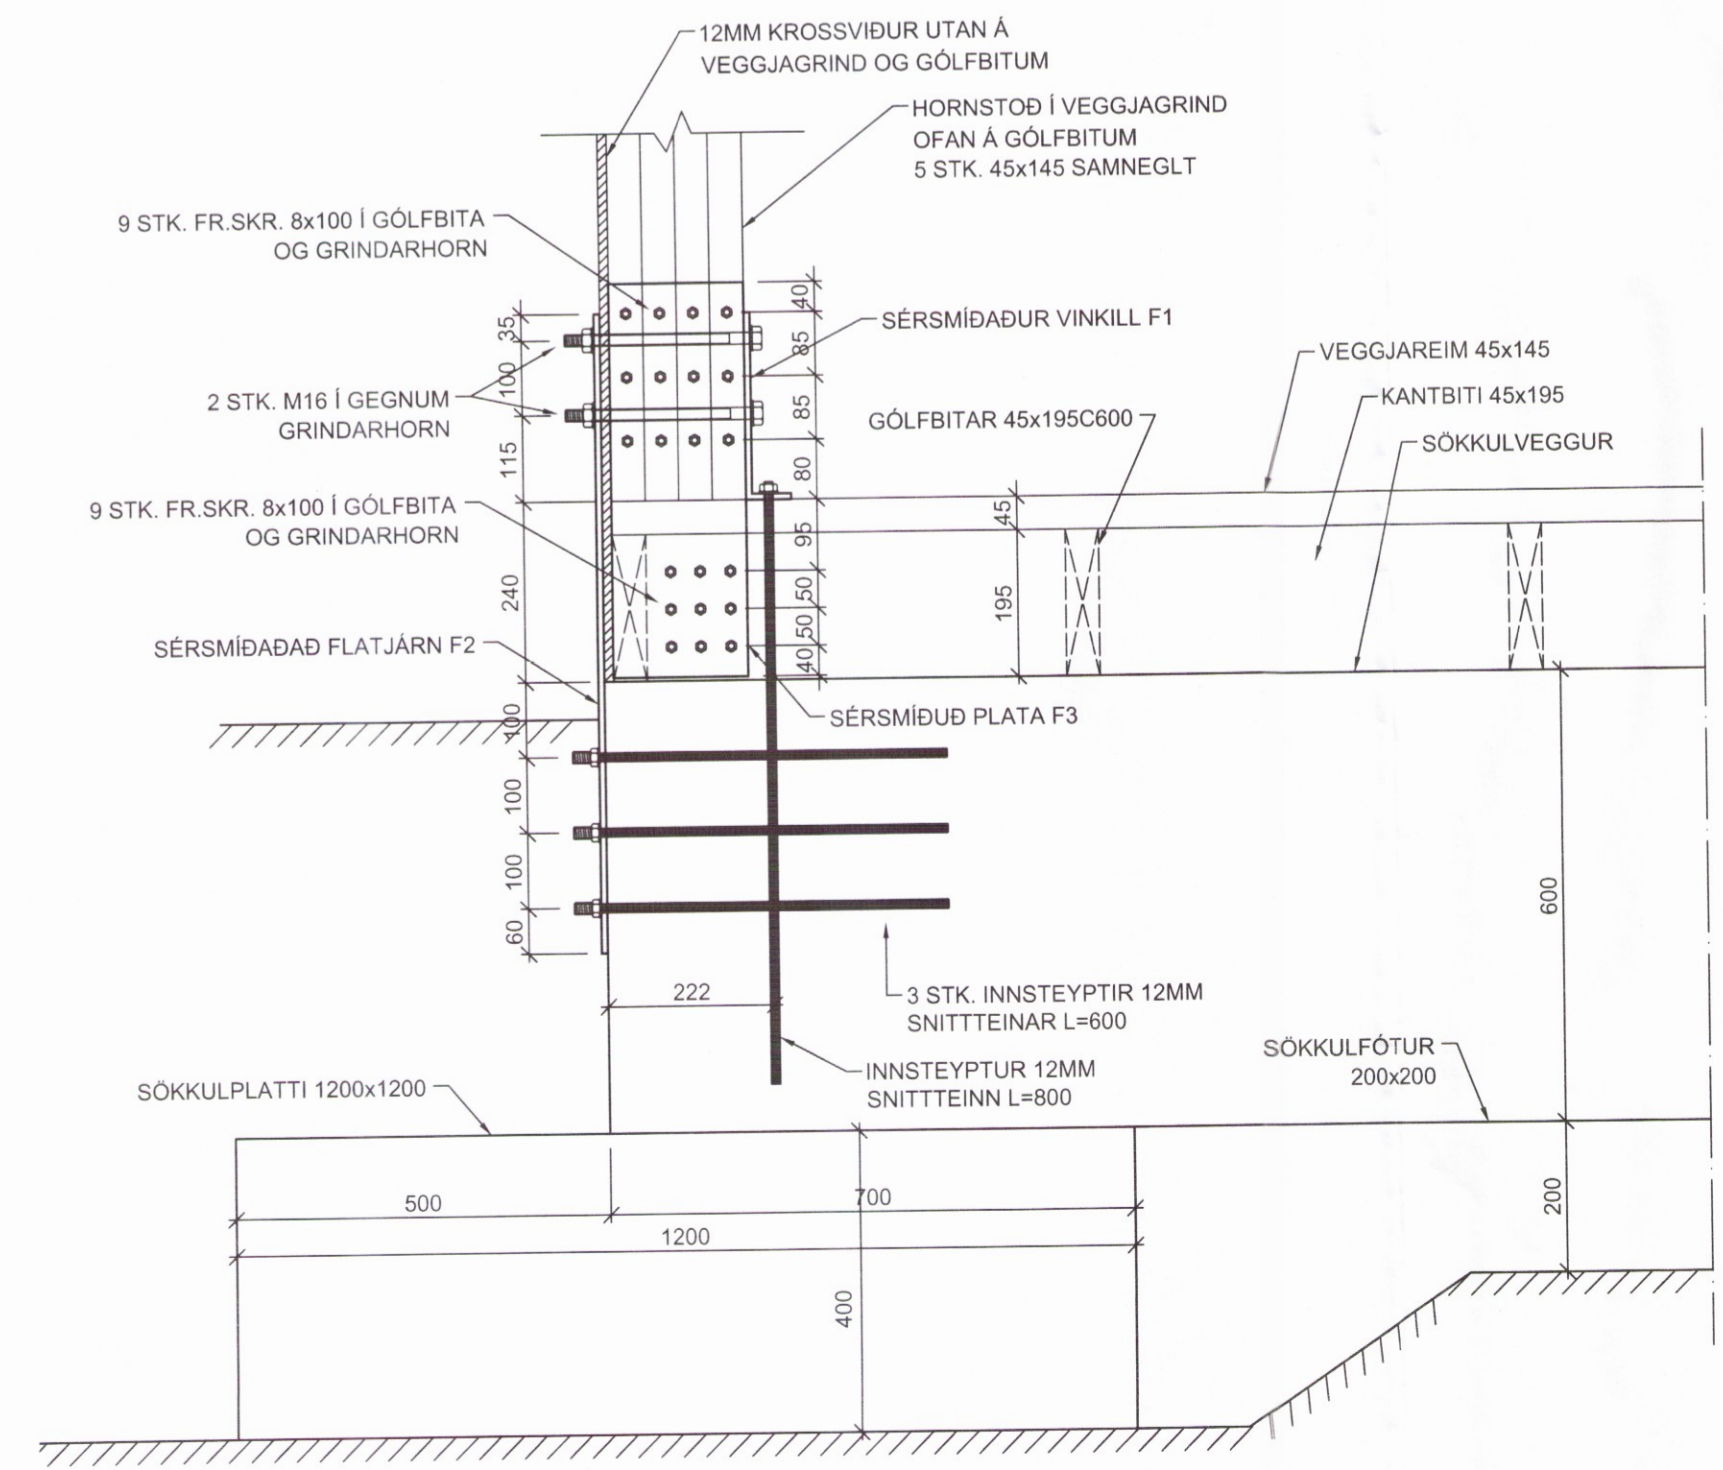

X1 SNID  
02 Mkv. 1/10

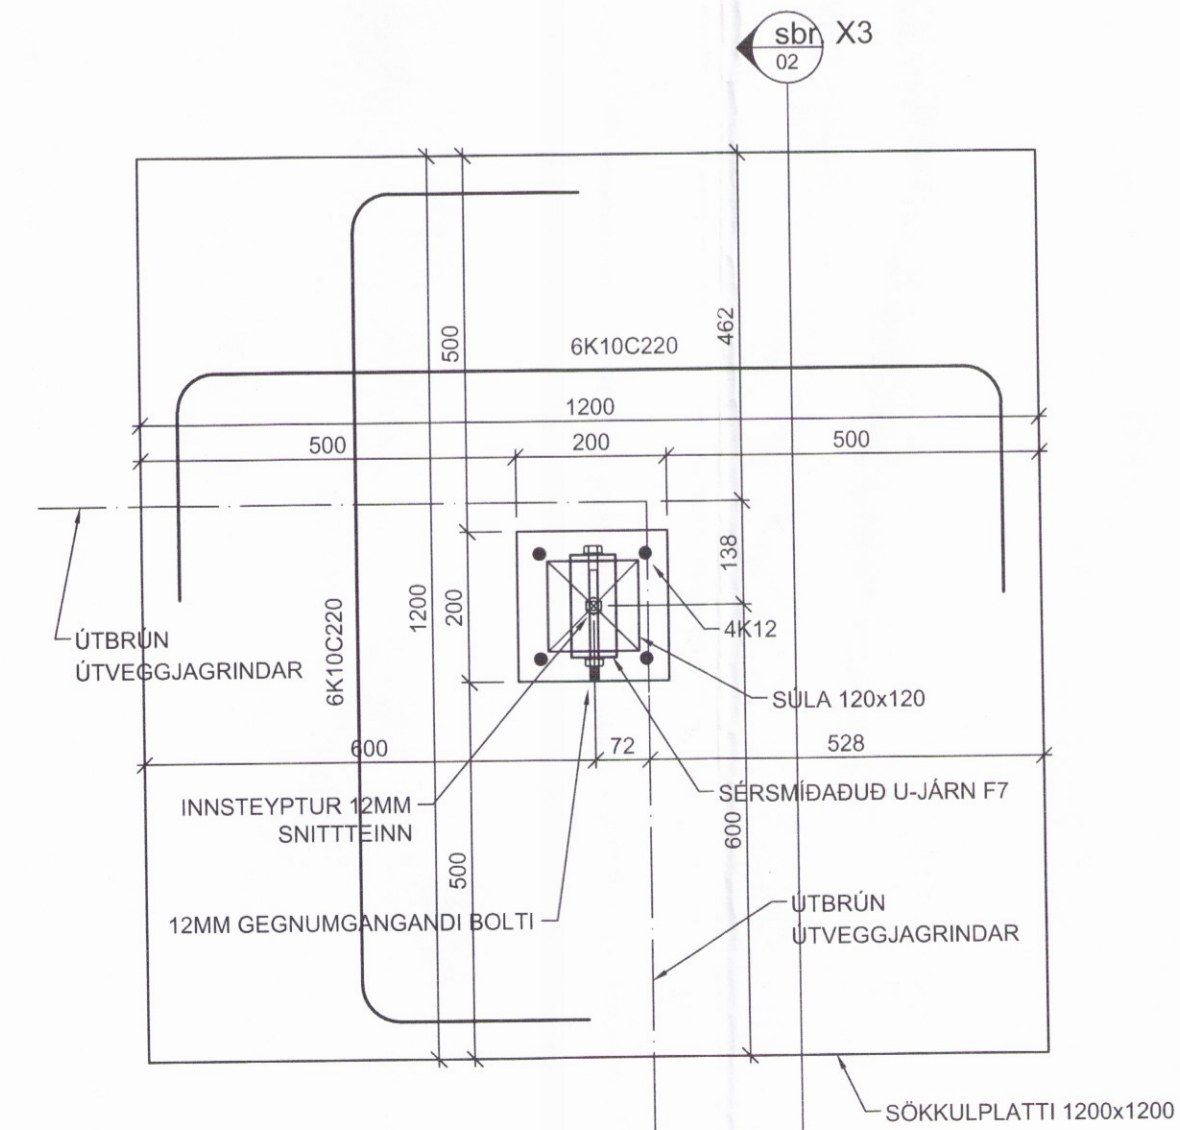

U4 UNDIRSTAÐA  
02 Mkv. 1/10

BR.	DAGS.	TEXTI
		UNNIÐ EFTIR TEIKNINGUM FRÁ ARKITEKT AFHENTAR:
		ÁRITUN HÖNNUNARSTJÓRA:
<b>SUMARHÚS</b>		
SKÁLABREKKA 12 SELFOSSI		
SÖKKLAR OG GÓLFBITAR		
SÉRMYNDIR OG SNIÐ		
HANNAÐ:	KMP	TEIKNAD: KMP
YFIRF:	KMP	DAGS: 08.08.2016
SAMBYKKT:	KMP	KT: 130257-2409
SKJAL:		1:10
KVARDI:		
BLAÐ NR.		B-02
ADALUPPDRETTIR:		