
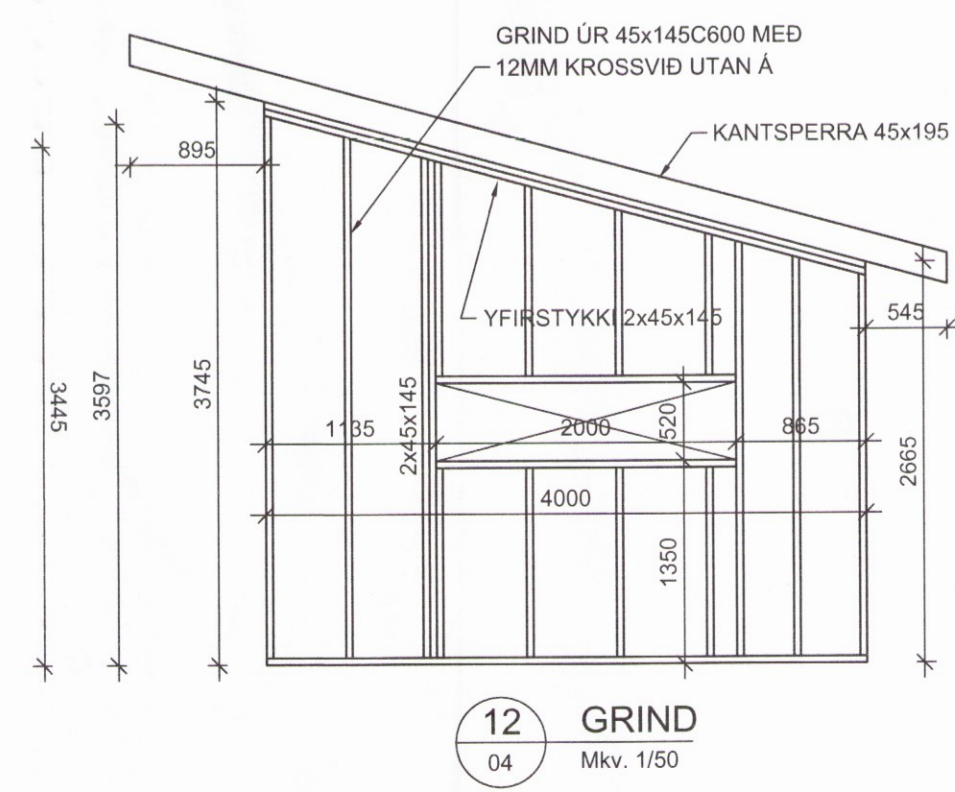
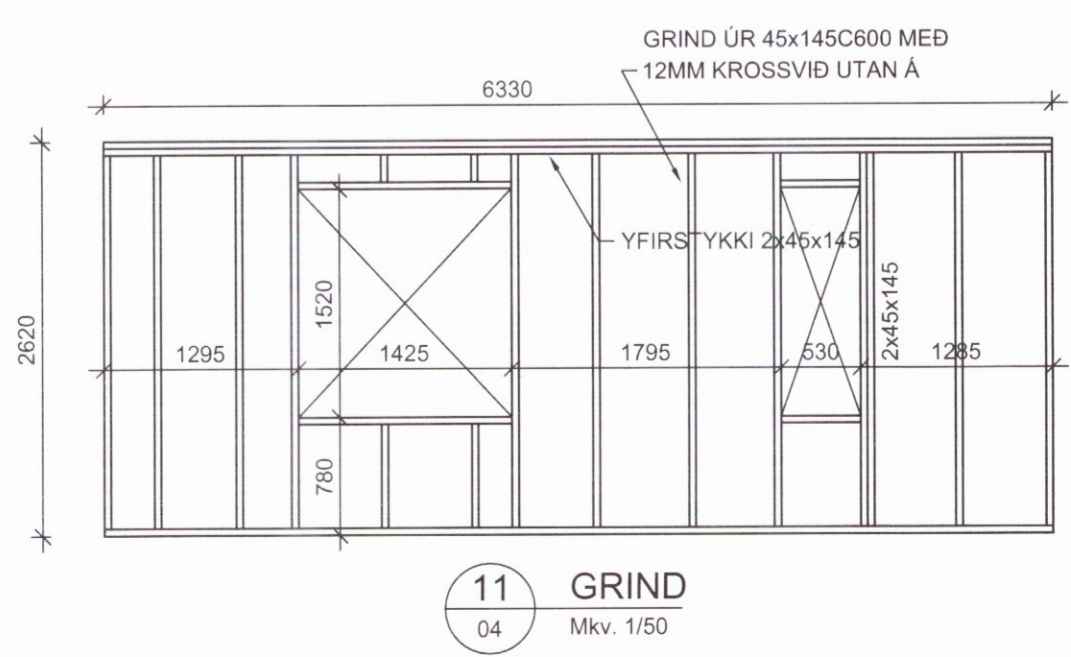
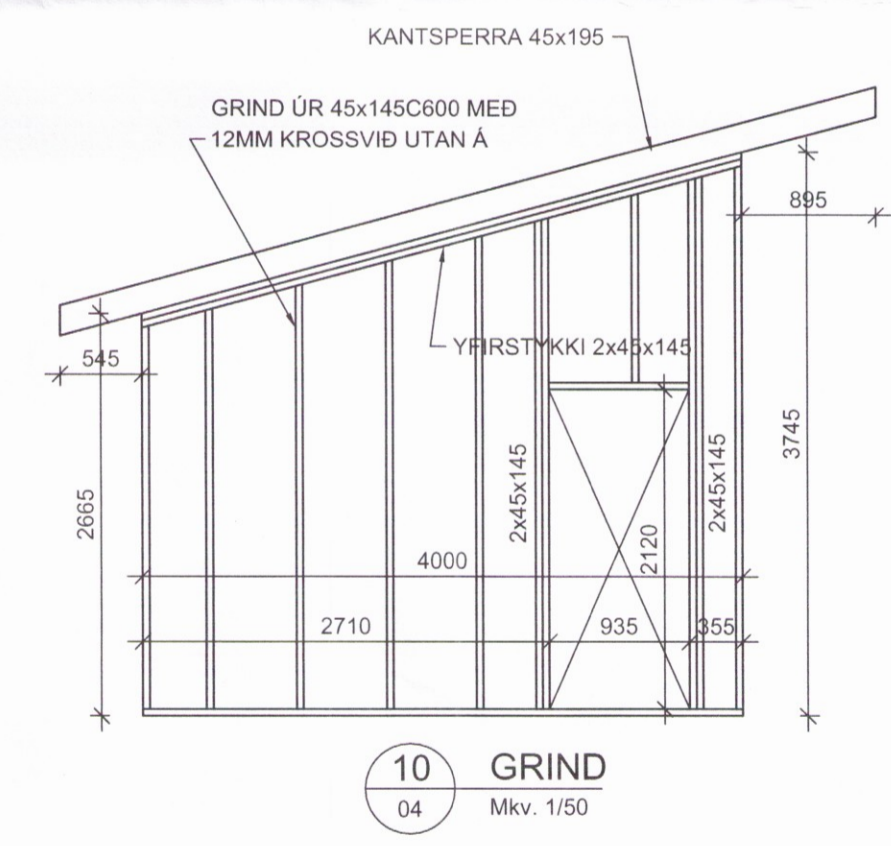
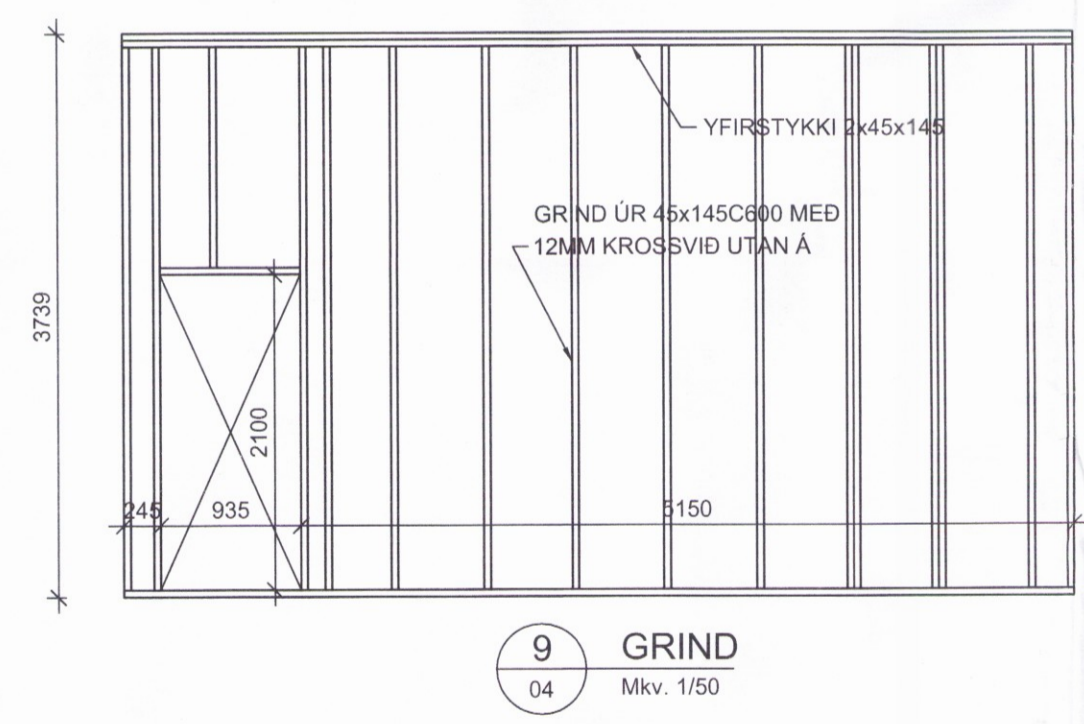
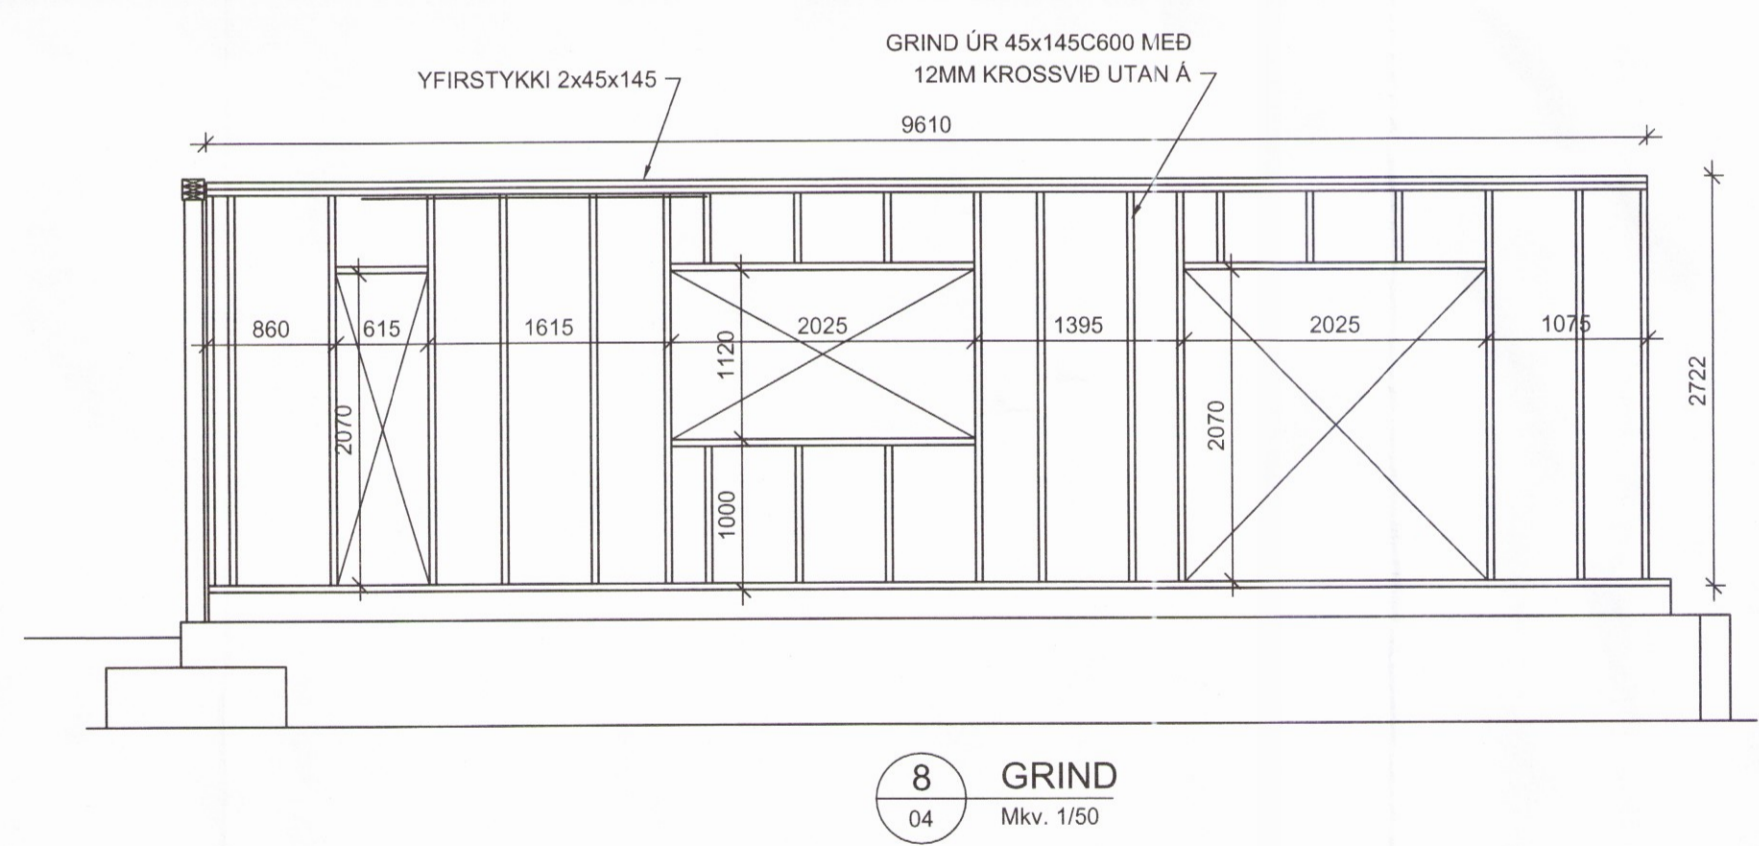
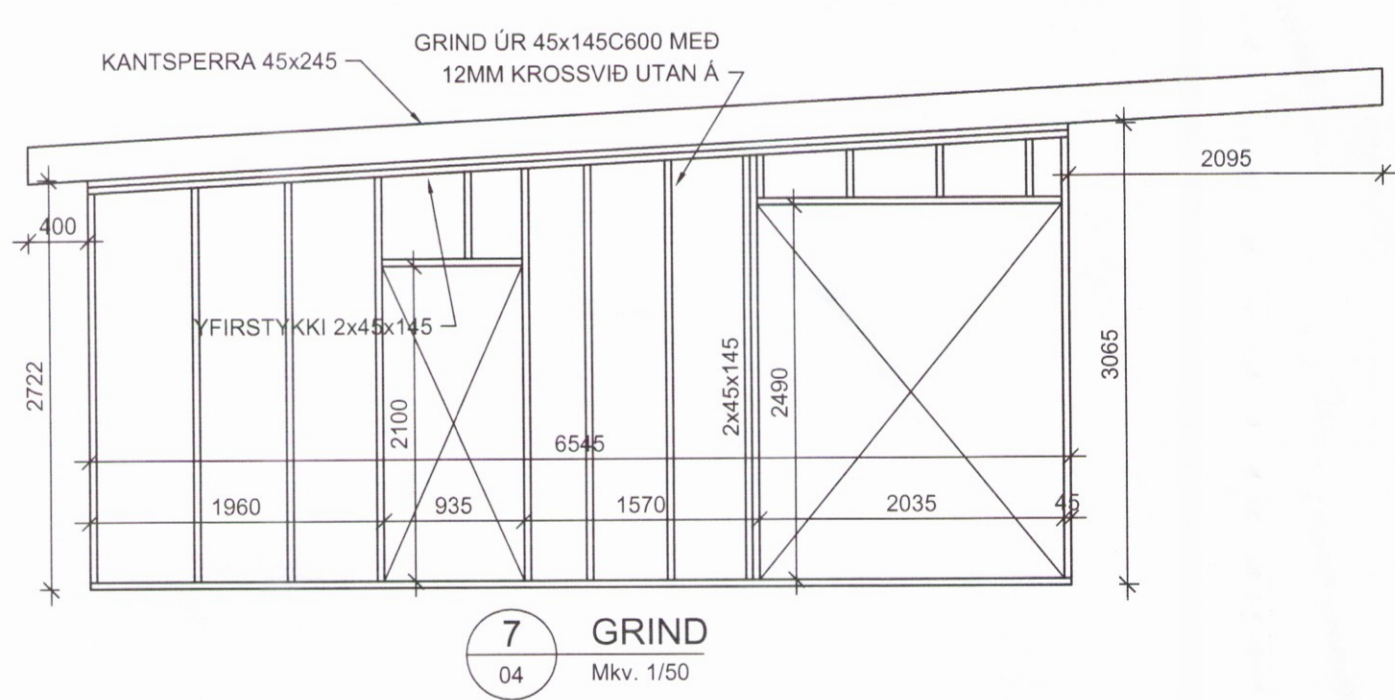
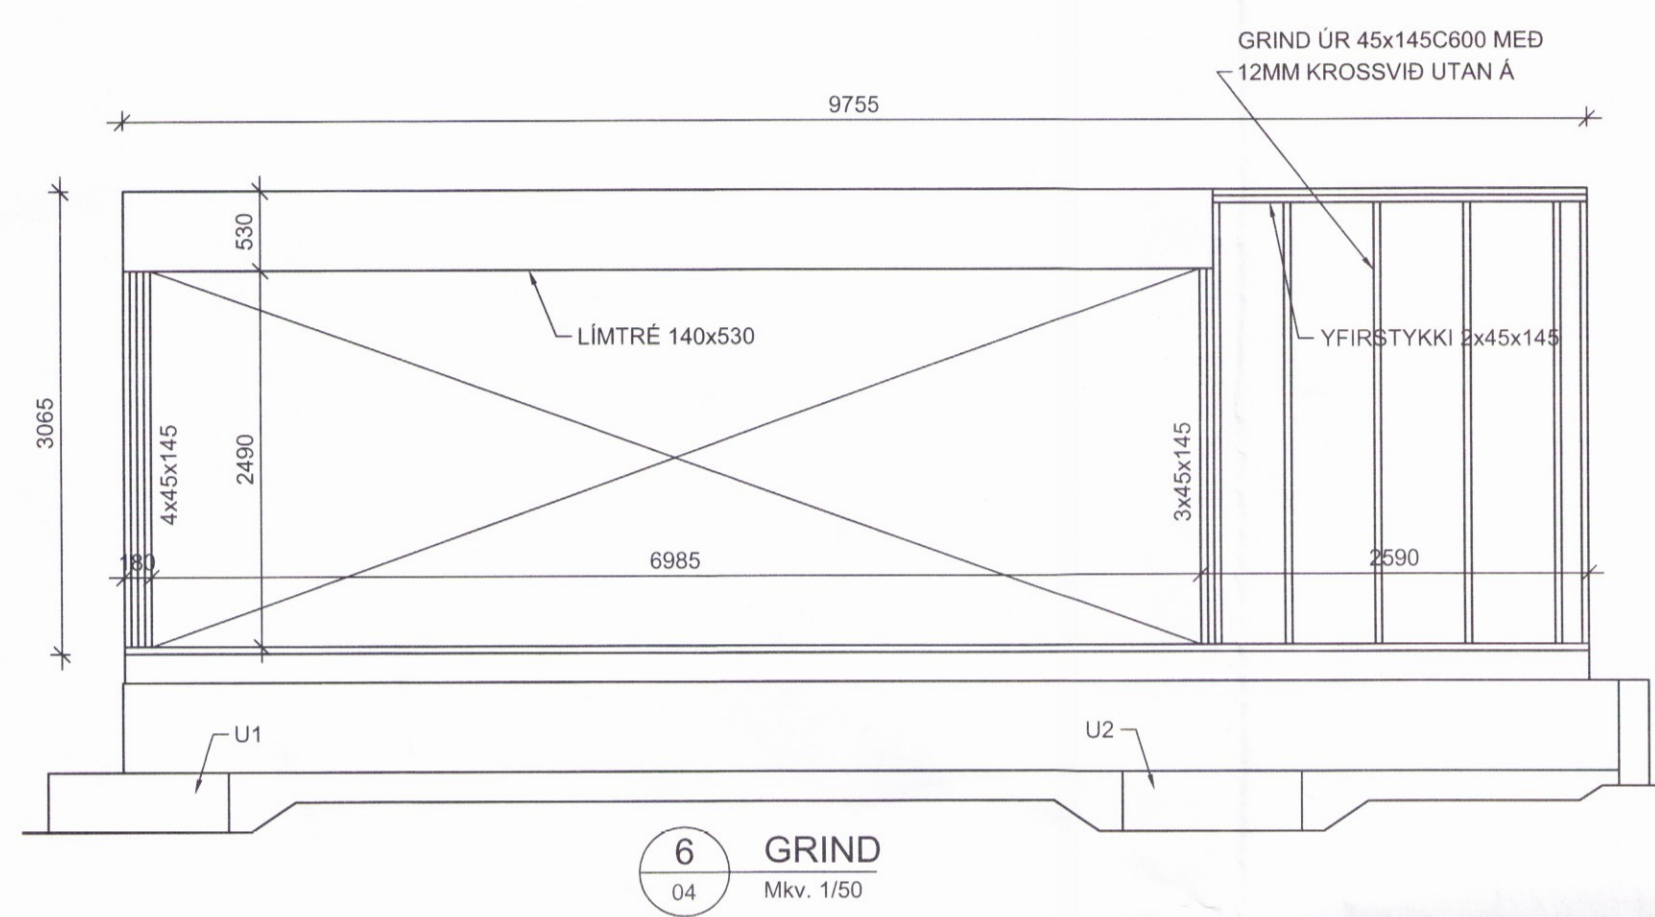
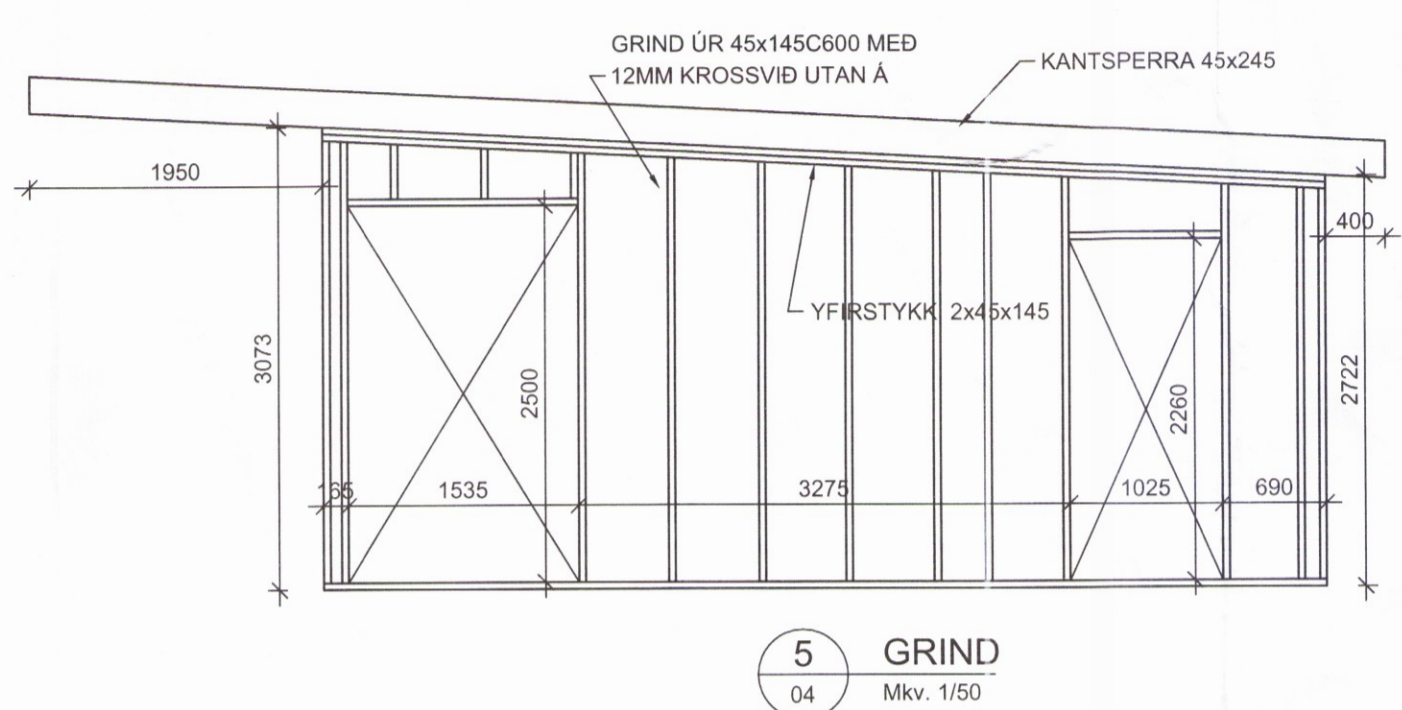
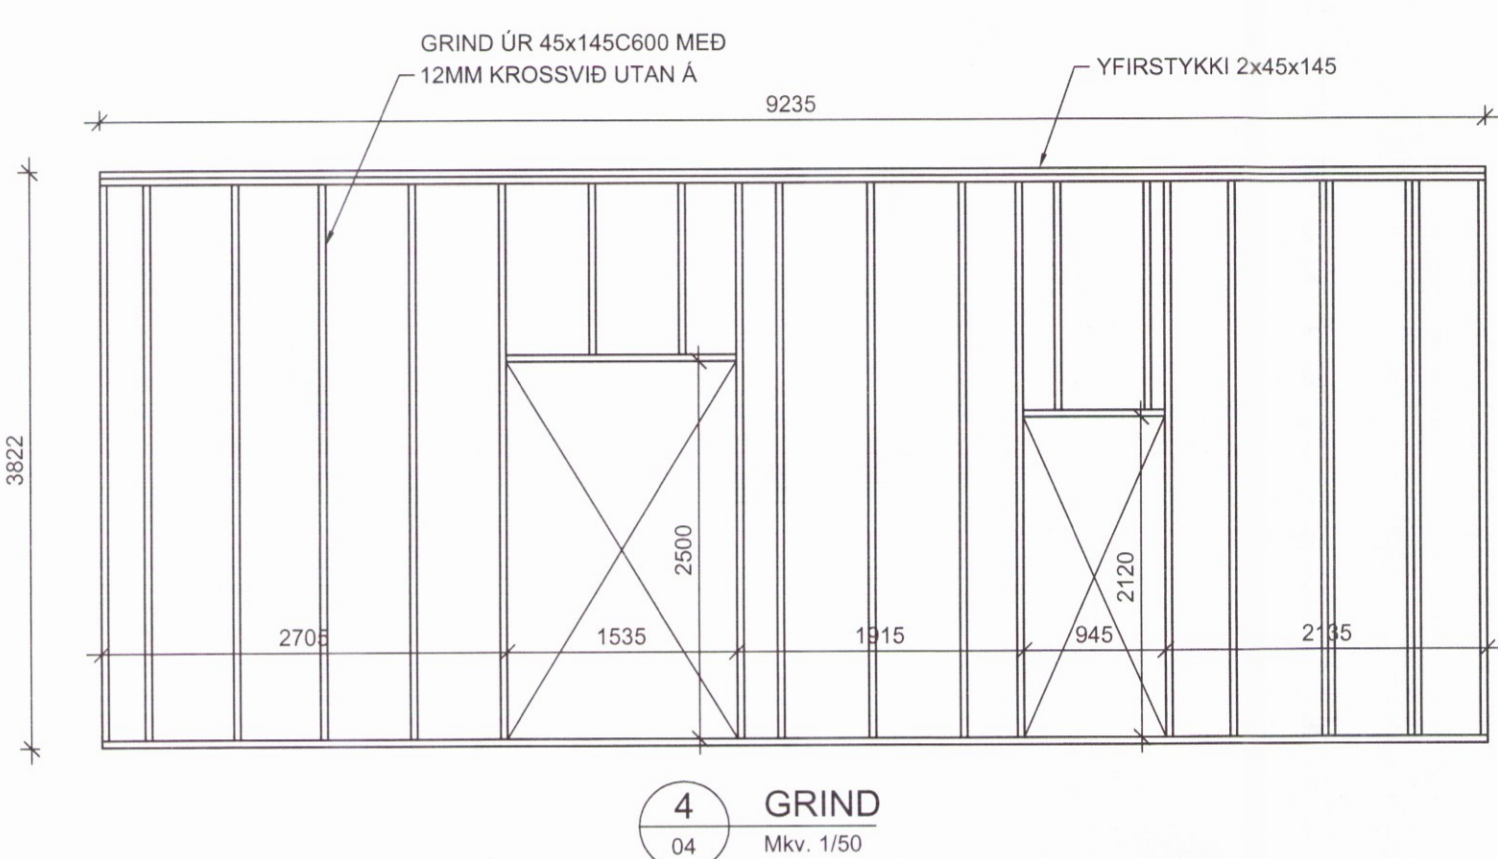
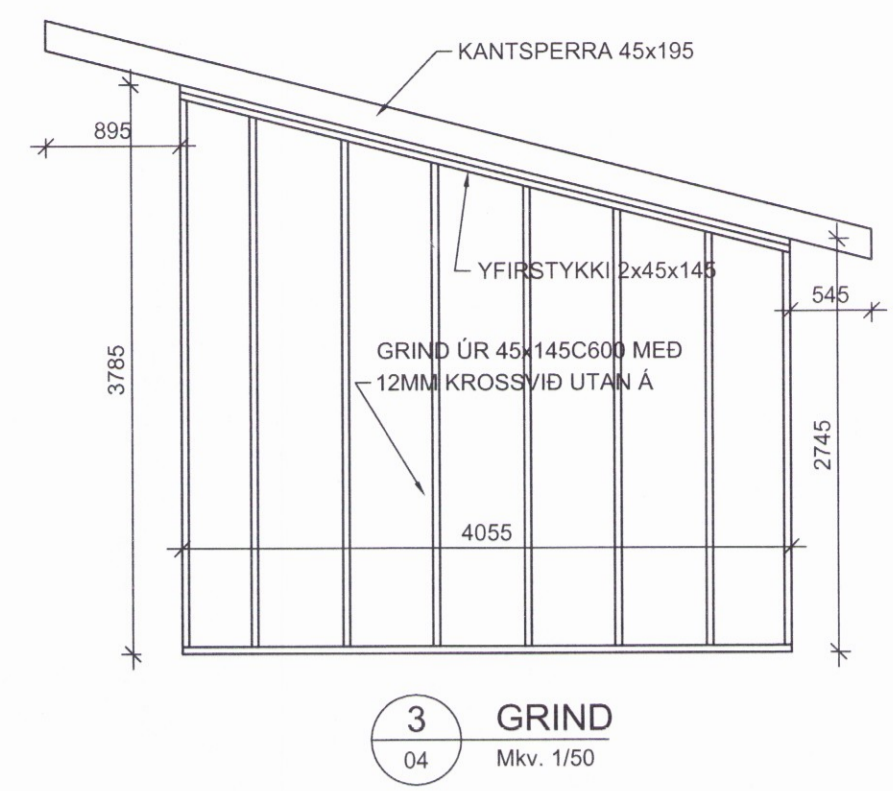
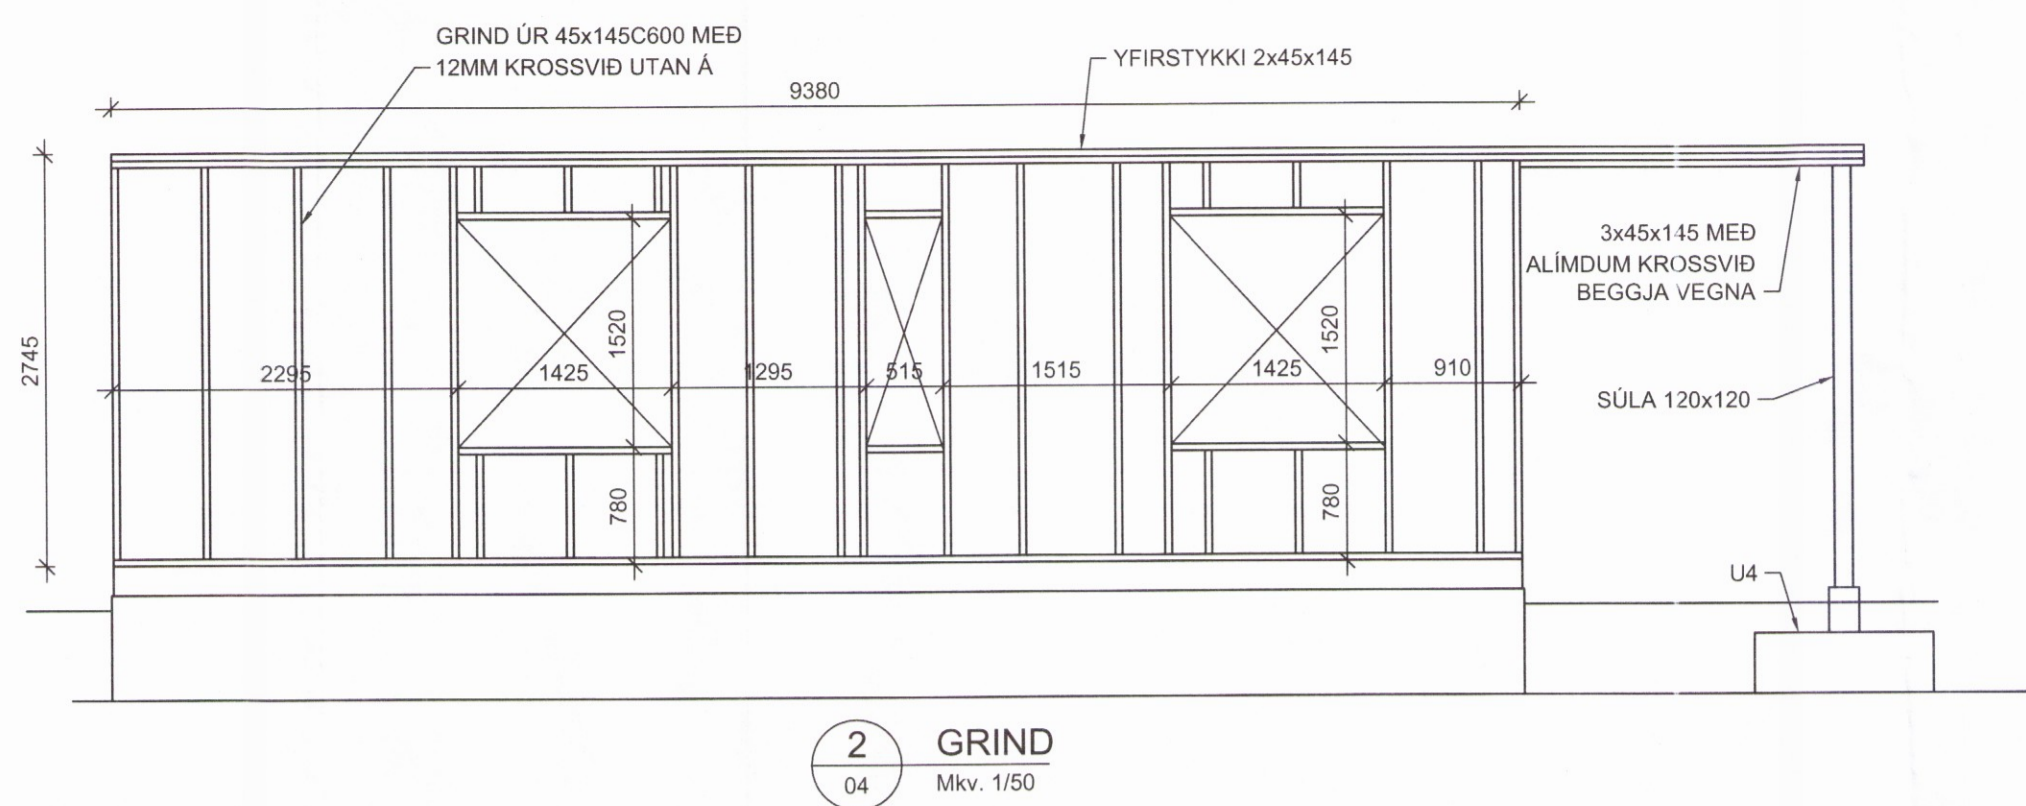


Skipulags- og byggingarfulltrúi Uppsveita l.s.
Yfirfarið
 0 8. maí 2017
Blas
 Byggingarfulltrúi

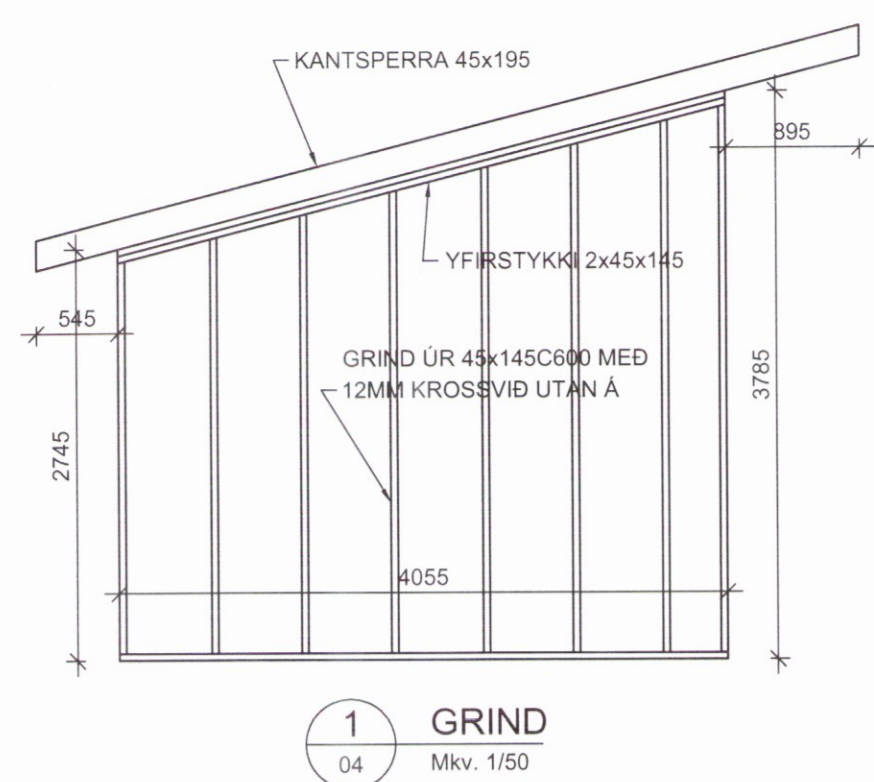

BR:	DAGS:	TEXTI:	
UNNIÐ EFTIR TEIKNINGUM FRÁ ARKITEKT AFHENTAR:			
ARITUN HÖNNUNARSTJÓRA:			
SUMARHÚS		SELFOSSI	
SKÁLABREKKA 12			
ÚTVEGGJAGRINDUR			
PLANMYNDIR			
HANNAÐ: KMD	TEIKNAD: KMD	YFIRF: KMD	DAGS: 08.08.2016
SAMBÝKKT: <i>Blas</i>			KT: 130257-2409
VK Verkræðistofa Síðumúla 13, 108 Reykjavík Sími: Gsm 821-4922 verkop@internet.is Kristinn Már Þorsteinsson			SKJAL: KVARDI: BLAD NR:
ADALUPPRÆTTIR:			1:50 B-04

165