Skipulags- og byggingarfulltrúi Hafnarfjarðarkaupstaðar
Móttekið
02. maí 2017
Byggingarfulltrúi

LÁGMARKS HALLI Á FRÁRENNSLI ER 20‰ DÝPT FRÁ YFIRBORÐI NIÐUR Á LAGNIR SKAL VERA A.M.K. 900mm.
ENDANLEGUR HALLI Á LÓGNUM ÁKVEÐIST Á STAÐNUM.

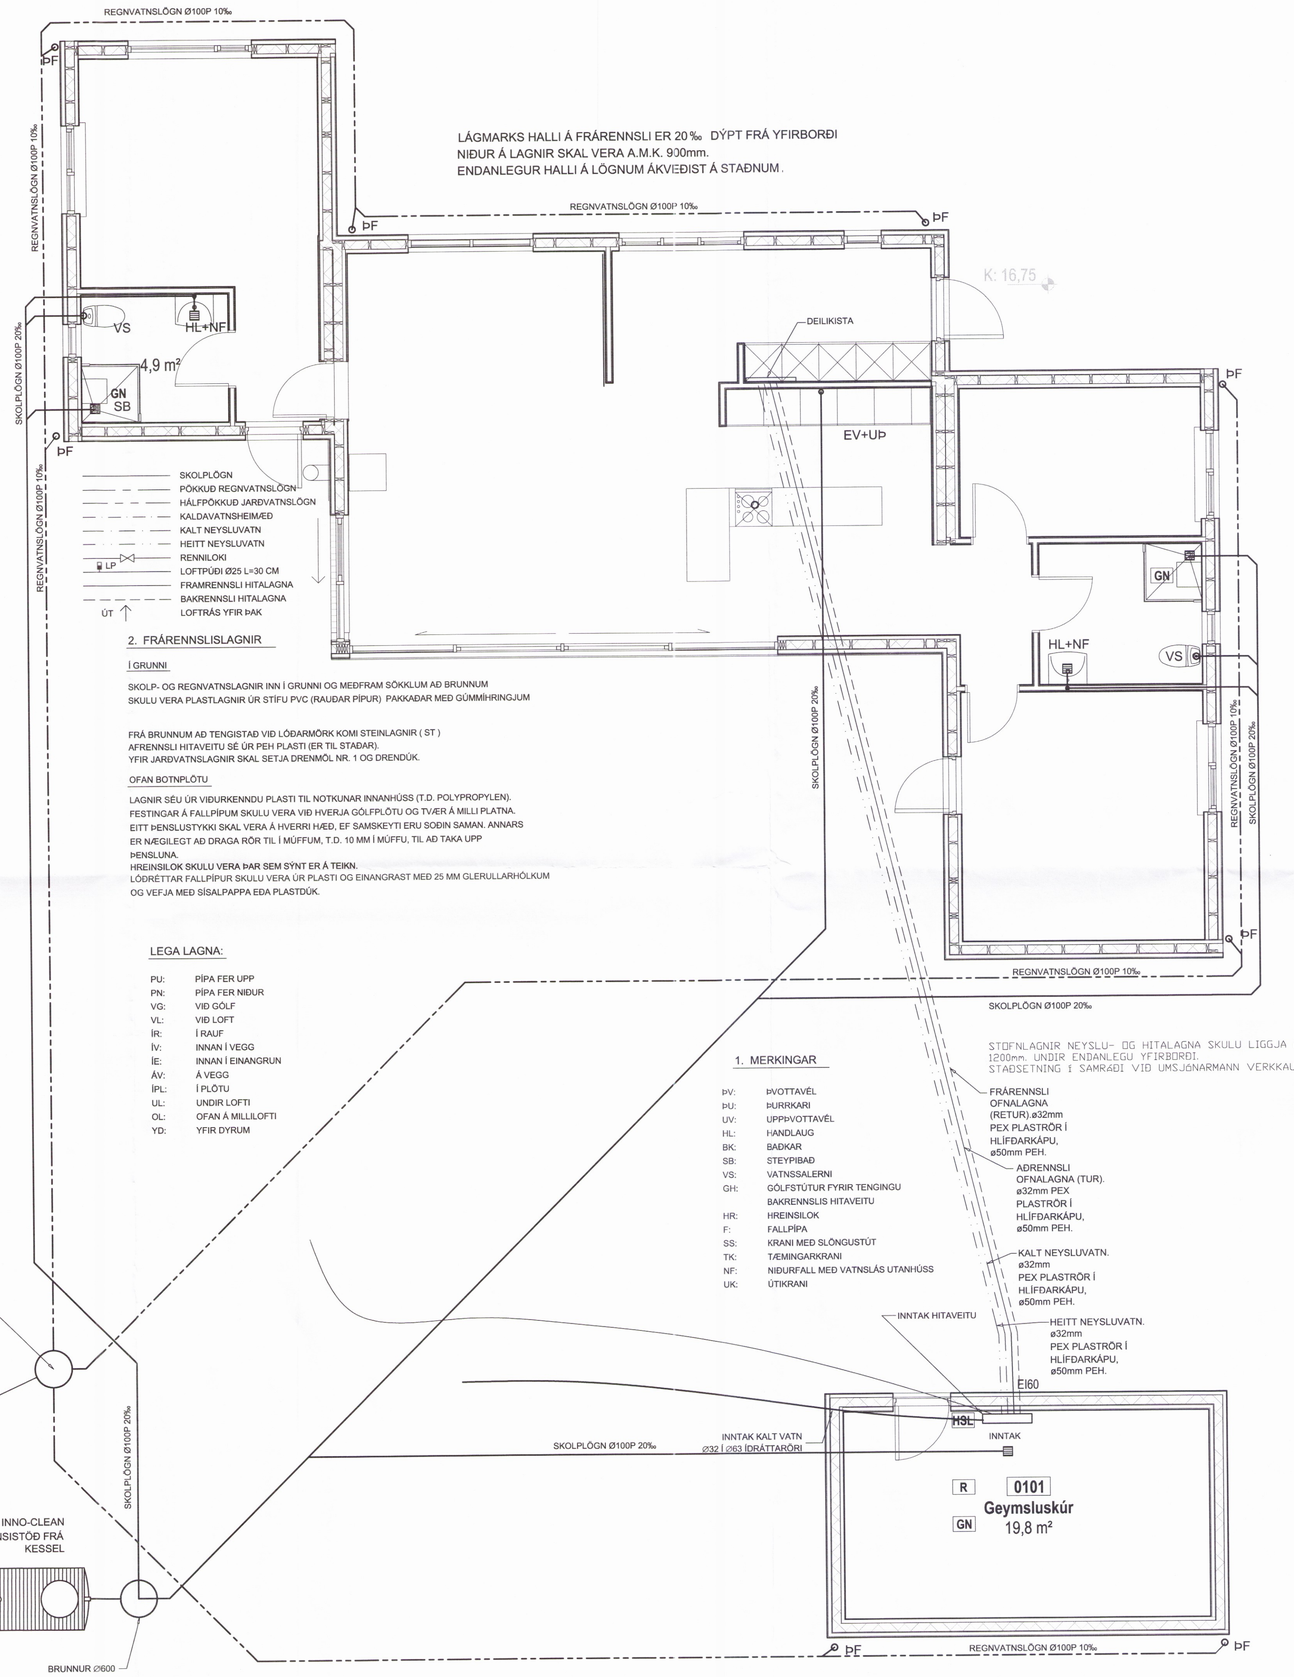


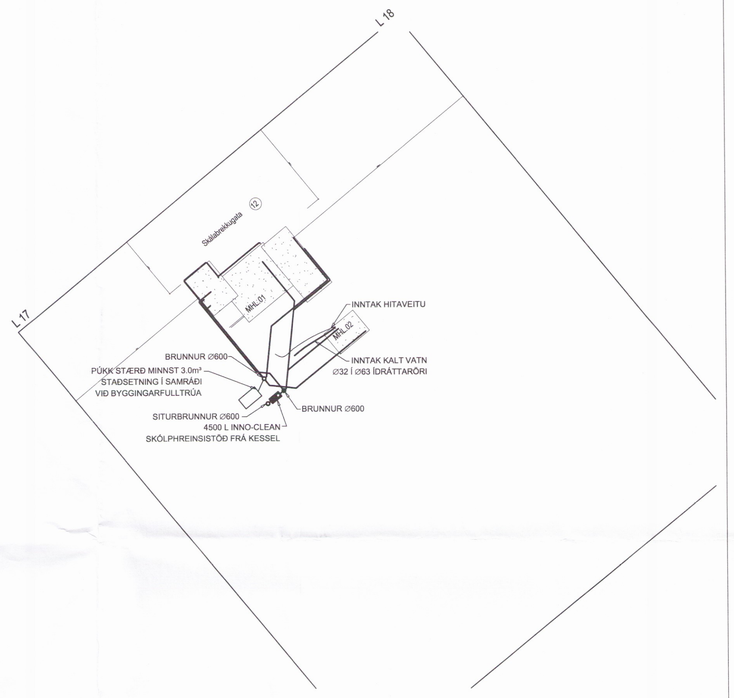


## 2. FRÁRENNSLISLAGNIR

### Í GRUNNI

SKOLP- OG REGNVATNSLAGNIR INN Í GRUNNI OG MEÐFRAM SÖKKLUM AÐ BRUNNUM SKULU VERA PLASTLAGNIR ÚR STÍFU PVC (RAUÐAR PÍPUR) PAKKAÐAR MEÐ GÚMMÍHRINGJUM

FRÁ BRUNNUM AÐ TENGISTAÐ VIÐ LÓÐARMÖRK KOMI STEINLAGNIR ( ST )
AFRENNSLI HITAVEITU SÉ ÚR PEH PLASTI (ER TIL STAÐAR).
YFIR JARÐVATNSLAGNIR SKAL SETJA DRENMÖL NR. 1 OG DRENDÚK.

### OFAN BOTNPLÖTU

LAGNIR SÉU ÚR VIÐURKENNDU PLASTI TIL NOTKUNAR INNANHÚSS (T.D. POLYPROPYLEN).
FESTINGAR Á FALLPÍPUM SKULU VERA VIÐ HVERJA GÓLFPLÖTU OG TVÆR Á MILLI PLATNA.
EITT ÞENSLUSTYKKI SKAL VERA Á HVERRI HÆÐ, EF SAMSKEYTI ERU SOÐIN SAMAN. ANNARS ER NÆGILEGT AÐ DRAGA RÖR TIL Í MÚFFUM, T.D. 10 MM Í MÚFFU, TIL AÐ TAKA UPP ÞENSLUNA.
HREINSILOK SKULU VERA ÞAR SEM SÝNT ER Á TEIKN.
LÓÐRÉTTAR FALLPÍPUR SKULU VERA ÚR PLASTI OG EINANGRAST MEÐ 25 MM GLERULLARHÓLKUM OG VEFJA MEÐ SÍSALPAPPA EÐA PLASTDÚK.

### LEGA LAGNA:

| | |
|---|---|
| PU: | PÍPA FER UPP |
| PN: | PÍPA FER NIÐUR |
| VG: | VIÐ GÓLF |
| VL: | VIÐ LOFT |
| ÍR: | Í RAUF |
| ÍV: | INNAN Í VEGG |
| ÍE: | INNAN Í EINANGRUN |
| ÁV: | Á VEGG |
| ÍPL: | Í PLÖTU |
| UL: | UNDIR LOFTI |
| OL: | OFAN Á MILLILOFTI |
| YD: | YFIR DYRUM |

## 1. MERKINGAR

| | |
|---|---|
| ÞV: | ÞVOTTAVÉL |
| ÞU: | ÞURRKARI |
| UÞV: | UPPÞVOTTAVÉL |
| HL: | HANDLAUG |
| BK: | BAÐKAR |
| SB: | STEYPIBAÐ |
| VS: | VATNSSALERNI |
| GH: | GÓLFSTÚTUR FYRIR TENGINGU BAKRENNSLIS HITAVEITU |
| HR: | HREINSILOK |
| F: | FALLPÍPA |
| SS: | KRANI MEÐ SLÖNGUSTÚT |
| TK: | TÆMINGARKRANI |
| NF: | NIÐURFALL MEÐ VATNSLÁS UTANHÚSS |
| UK: | ÚTIKRANI |

STOFNLAGNIR NEYSLU- OG HITALAGNA SKULU LIGGJA A.M.K 1200mm. UNDIR ENDANLEGU YFIRBORÐI.
STAÐSETNING Í SAMRÆÐI VIÐ UMSJÓNARMANN VERKKAUPA.

FRÁRENNSLI OFNALAGNA (RETUR).ø32mm PEX PLASTRÖR Í HLÍFÐARKÁPU, ø50mm PEH.
ADRENNSLI OFNALAGNA (TUR). ø32mm PEX PLASTRÖR Í HLÍFÐARKÁPU, ø50mm PEH.
KALT NEYSLUVATN. ø32mm PEX PLASTRÖR Í HLÍFÐARKÁPU, ø50mm PEH.
HEITT NEYSLUVATN. ø32mm PEX PLASTRÖR Í HLÍFÐARKÁPU, ø50mm PEH.

# GRUNNMYND LAGNA Í JÖRÐ, 1:50

Verkfræðistofa Ívars Haukssonar ehf.
VÍH
Síðumúli 13, 108 Reykjavík
Sími: 695-4337
e-mail: ivar@vha.is
www.vha.is
Kennitala: 540212-2790

| Hannað | Teiknað | Samþykkt: |
|---|---|---|
| Í.H. | Í.H. | Kennitala 110383-5339 |

**SKÁLABREKKUGATA 12**
BLÁSKÓGARBYGGÐ
LAGNIR
GRUNNMYND LAGNA Í JÖRÐ
AFSTÖÐUMYND

| Mkv. | Teikn. nr. | Verk nr. |
|---|---|---|
| 1:50<br>1:500 | 3-0.1 | 1111 |

| Áritun samræmingarhönnuðar / hönnunarstjóra: | Útgáfa | Dags. |
|---|---|---|
| | A | MARS'17 |

1491