Skipulags- og byggingarfulltrúi Uppvottur
Yfirfarið
08. maí 2017
Byggingarfulltrúi

!!! MODIFICATION !!!
11.10.2016
SINGLE DOORS MOVED

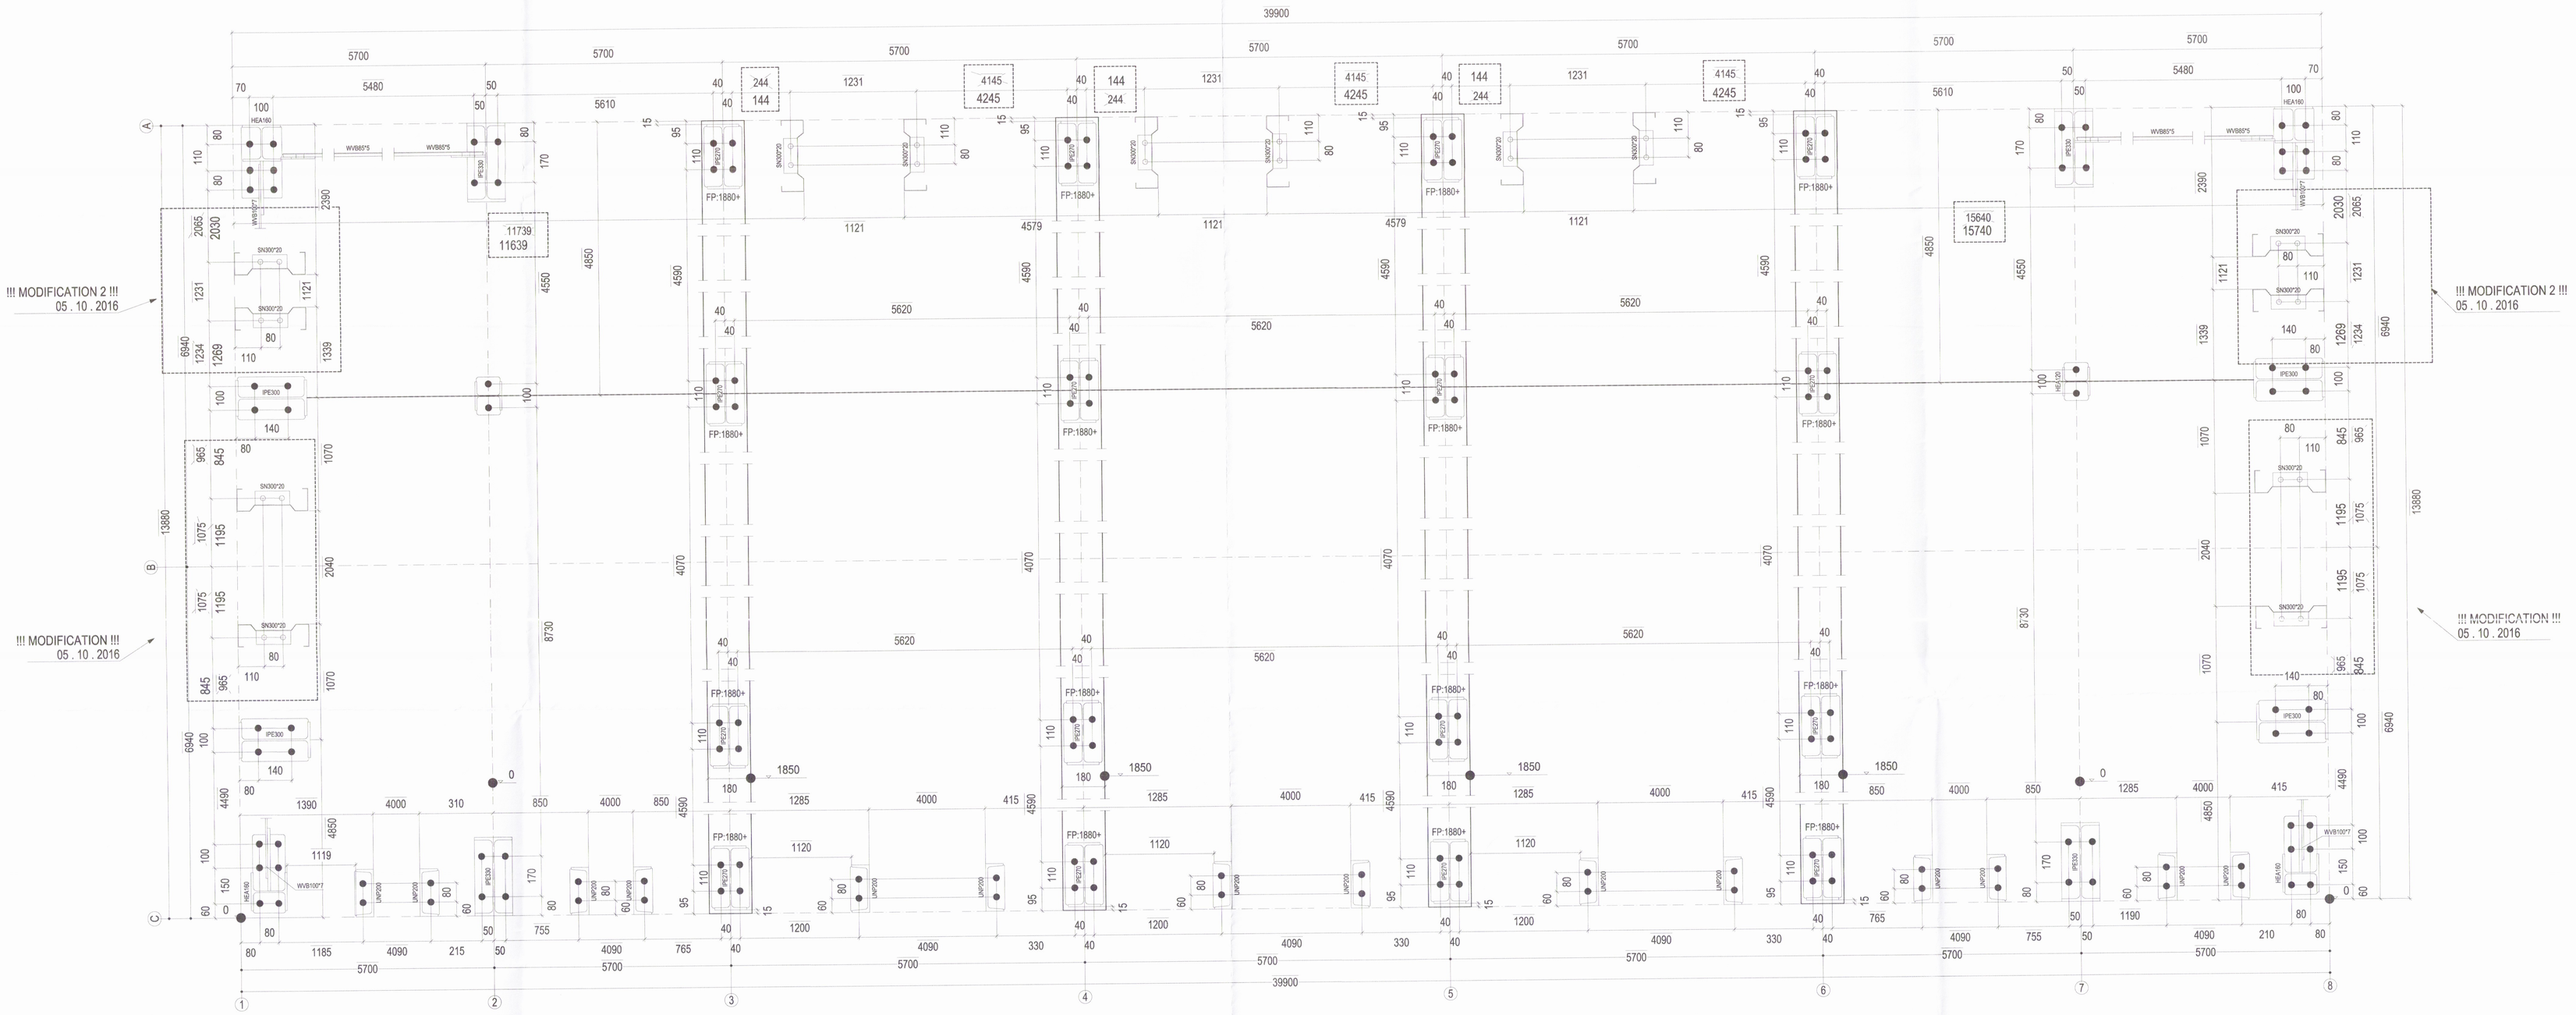

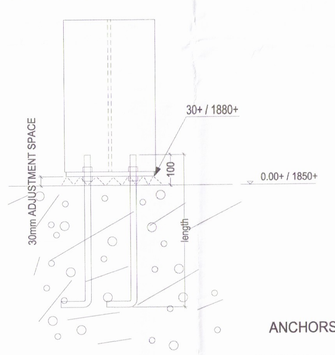

ANCHORS

Anchor symbols

● M20 ○ M16

Ankers

Diameter	Quality	Length	Hook	pc.
M16	4.6	500mm	Hook	28
M20	4.6	500mm	Hook	152

EFLA VERKFRÆÐISTOFA
Sími: 412 6000 www.efla.is

Yfirfarið og samþykkt 19.04.2017
Guðmundur Hjálmarsson kt. 070966-5579

Wijziging	Index	Datum
-	-	-
!!! MODIFICATION 3 !!! -> Single doors on axis A	E	11.10.2016
!!! MODIFICATION 2 !!! -> Single door between whole panel	D	05.10.2016
!!! MODIFICATION !!! -> BIG WINDOW AXIS 1/8 BETWEEN 2 WHOLE PANELS.	C	05.10.2016
	B	
	A	

Opdrachtgever: Landstólpi EHF
Project: Bunaðarfelag
2345-029-140-01

Status: TO CHECK
Schaal: NO SCALE
Tekenaar: C.G.Zondag
Datum: 27.09.2016

HARDEMAN VEENENDAAL
Telefoon: 0318 - 521700
Fax: 0318 - 540651
Internet: www.hardeman.nl
Email: tekenkamer@hardeman.nl
Postbus 378 3900 AJ VEENENDAAL

Onderwerp: Tvísteinabraut 2, Ármesi
Iðnaðarhús
Burðarvirki - Stálvirki - Undirstöðuplötur og boltar.

Werknummer: 36553
Bladnummer: A1_A