



Sérmynd sýnir staðsetningu á skrúfum í SF-105 veggeiningu

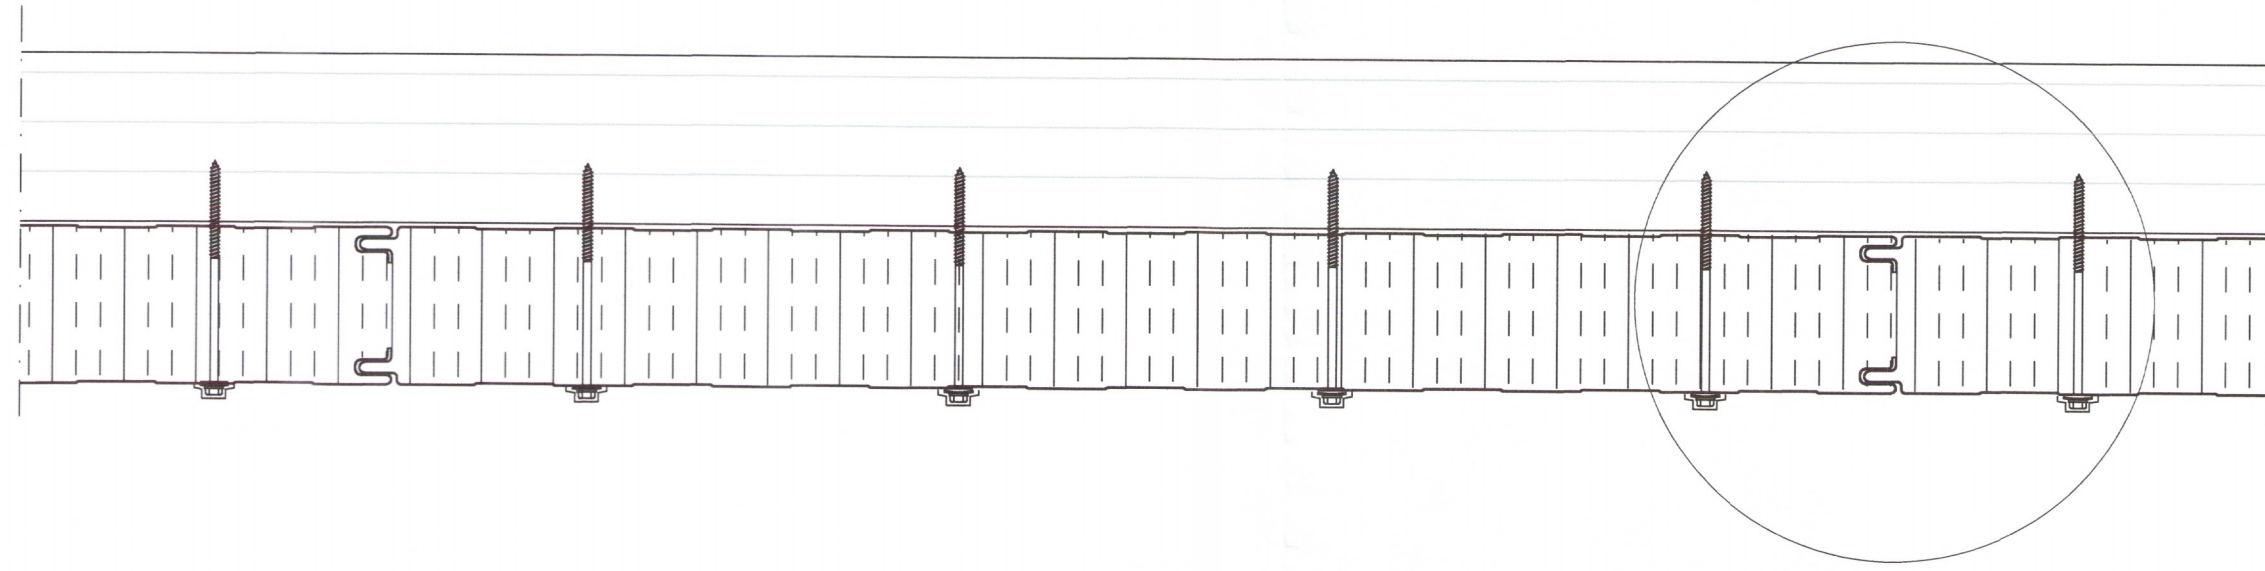


Sérmynd sýnir staðsetningu á skrúfum í ST-173 þakeiningu

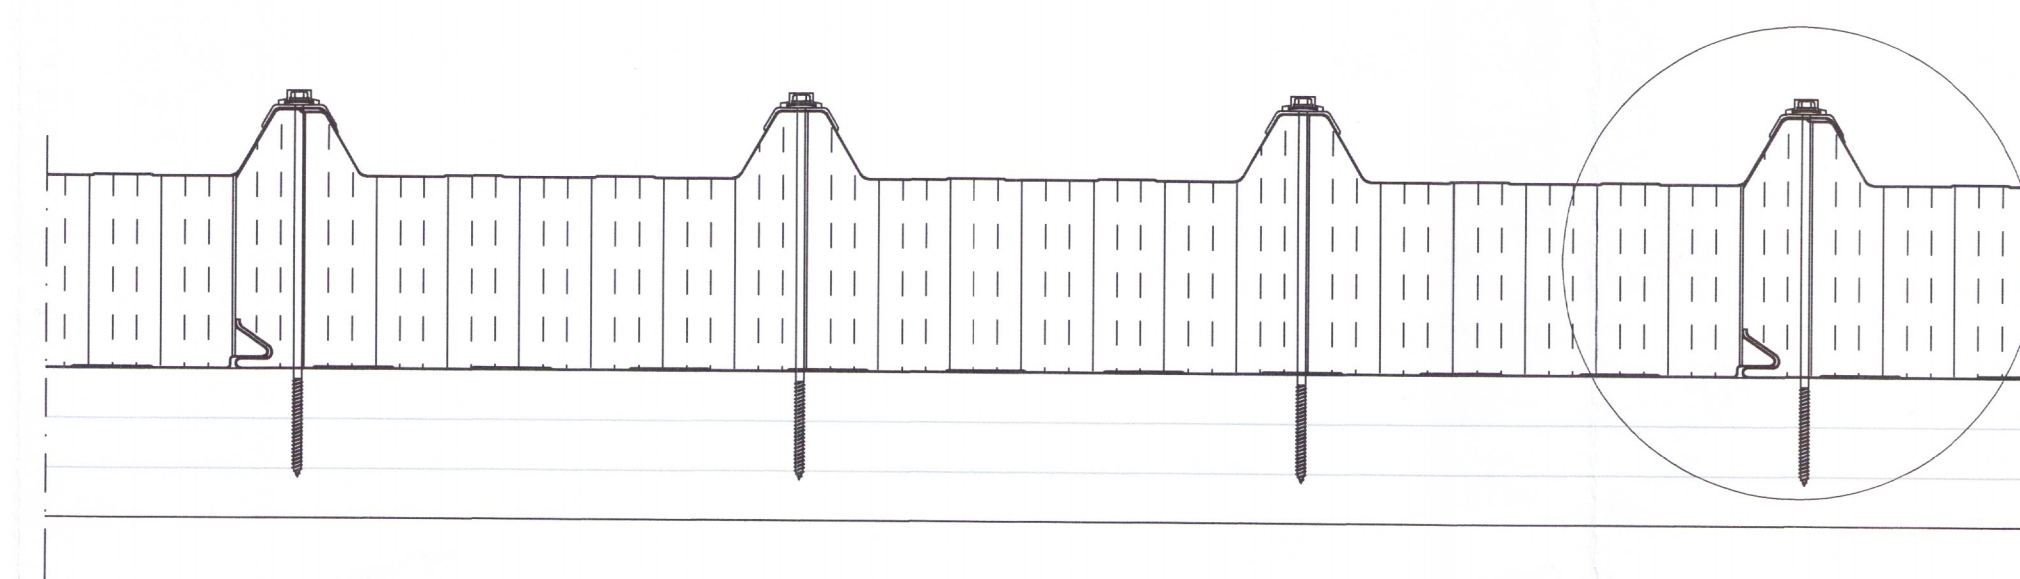

Teikningaskrá - aðalteikningar		landnúmer L166830	
Nr.	Heiti	Kvæði	Útgáfud.
1	Grunnmýnd, byggingarl., afstöðumynd	1:100, 1:1000	AGU 18
2	Ásýndarmyndir og skráningartafla	1:100	AGU 18
Áritun hönnunarstjóra		Dags. áritunar	


Skýringar
Öll mál eru í mm nema annað sé tekið fram

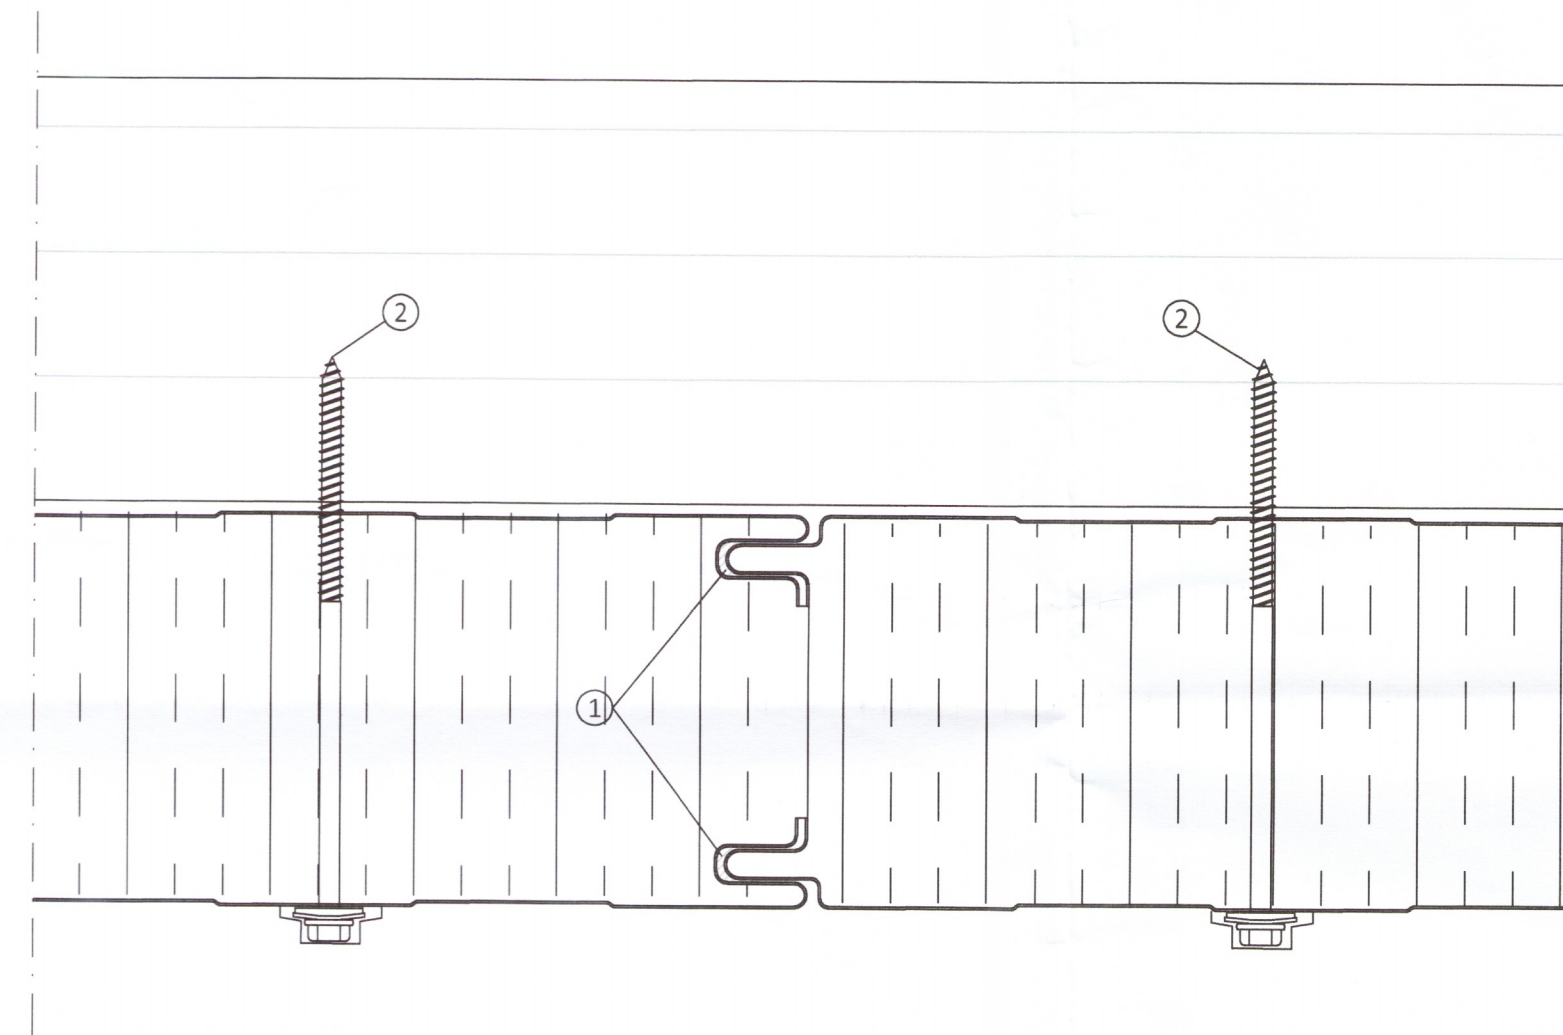

Langsamskeyti veggeininga

Skýringar á þeim fylgihlutum sem Límré Virnet ehf. leggur til:


- ① Límkiti
- ② Festiskrúfa í tré 6,3x150mm með 19mm þéttiskinnu og plasthettu yfir haus, 4 stk. í hverja plötu

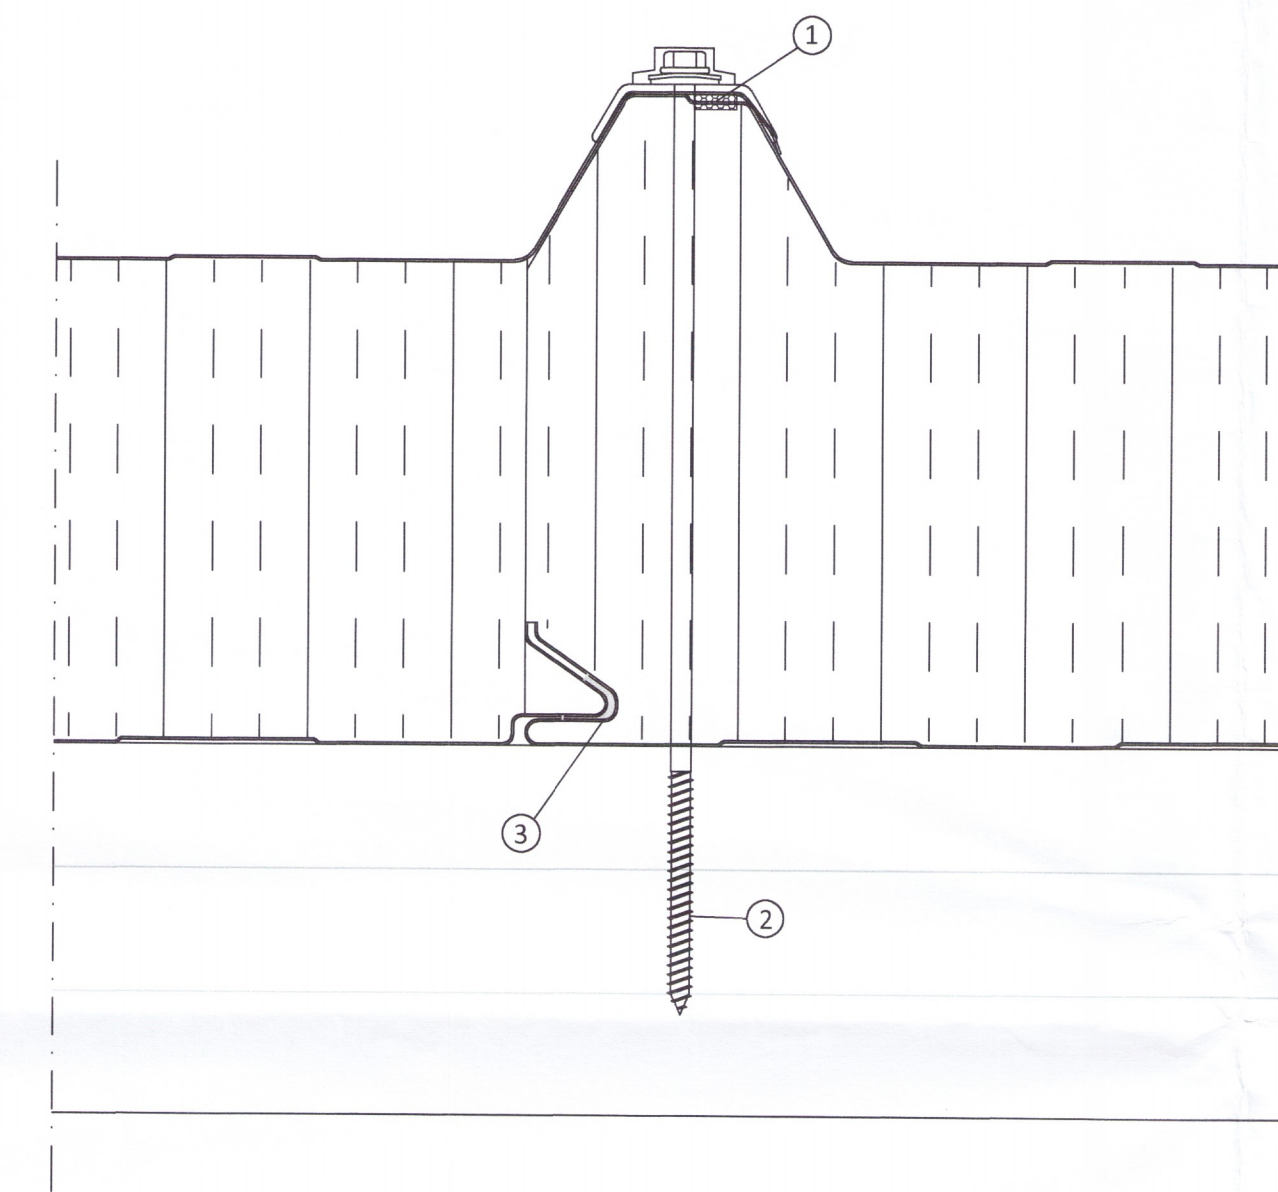

Langsamskeyti þakeininga

Skýringar á þeim fylgihlutum sem Límré Virnet ehf. leggur til:


- ① Þéttilisti, 15x10 mm (bxh)
- ② Festiskrúfa í tré 6,3x250mm með 19mm þéttiskinnu, trapisuskinnu og plasthettu í hverja hábaru og langband
- ③ Límkiti

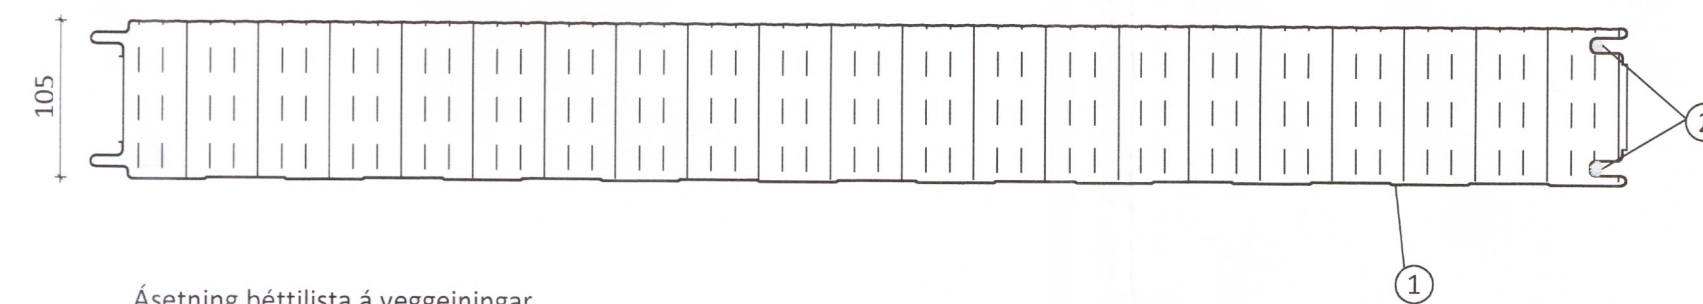

Ásetning þéttilista á veggeiningar fyrir uppsetningu þeirra

Skýringar á þeim fylgihlutum sem Límré Virnet ehf. leggur til:

- ① SF-105 veggeining
- ② Límkiti

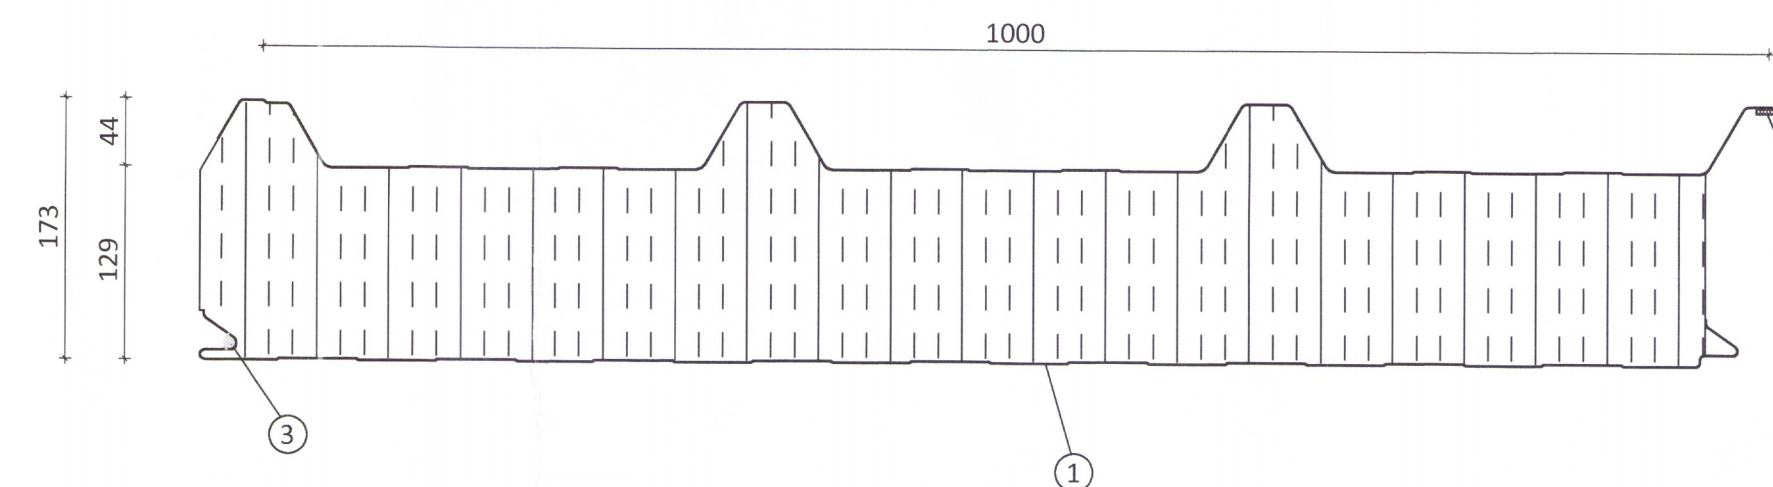

Ásetning þéttilista á þakeiningar fyrir uppsetningu þeirra

Skýringar á þeim fylgihlutum sem Límré Virnet ehf. leggur til:

- ① ST-173 þakeining
- ② Þéttilisti, 15x10mm (bxh) settur á einingu stuttu fyrir uppsetningu hennar. Listinn geymist á köldum stað
- ③ Límkiti

Öll afnot og áritun teikningar að hluta eða í heild er háð skriflegu leyfi LímréVirnet ehf.			
Útg.	Dags.	Breyting	Br. af

Byggingadeild - Lynghólslí 2 - 110 Reykjavík

 kt. 440510-1160 - Sími: 412 5300

Heiti verks
Sóleyjarbakki
Hrunamannahreppur

Heiti teikningar
Festingar

Teiknað af: SDR	Mælikvæði: 1:50	Verknúmer: DL18 033
Yfirfærð af: BI	Dagsetning: 3.12.2018	Útgáfa nr.: 1
Nafn hönnuðar: Bjarni Ingibergsson byggingatæknifræðingur Kt. 030861-2729		Nr. teikningar 404
Áritun hönnuðar: 		Dags. áritunar 3/12/18