

**Kópsvatn 1 : Nýr matshluti 17. Landnúmer: 166792. Staðgreinir 8710-2-00052000**

**Byggingarlýsing**

Um er að ræða nýtt fjós með áburðarkjallara, nýr matshluti 17(mhl 17) sem er framlenging á eldra fjósi (mhl 10). Í nýju fjósi (01 01) verða 42 legubásar, átsvæði og fóðurgangur. Undir allri nýbyggingu verður steyptur áburðarkjallari(haughús) (00 01). Innra skipulagi í núverandi fjósi (mhl 10) verður breytt skv grunnmynd að ofan. Eldra fjósið tengist mhl 07 sem er eldri steypt hlaða sem þegar hefur verið breytt í kálfauppeldi og mjaltabás 2\*6 og verður sá hluti allur óbreyttur.

**Byggingarefni:**

Áburðarkjallari er staðsteyptur. Útveggir og þak fjóss verður byggt með aðalburðarvirki úr stáli, langböndum úr límré, klætt stálsamlökueiningum með steinull

**Upphitun, einangrunarkröfur og loftfræsing:**

Húsið er óupphitað og ekki eru gerðar kröfur um einangrun skv gr 13.2.2. Í þakmæni verður loftnargluggi (loftnarmæni) og inntaksp á hliðarveggjum

**Brunavarnir:**

Byggingin er flokkuð í notkunarflokk 1, skv. gr. 9.1.3. í Byggingarreglugerð.

**Brunahólfun:** Eldra fjós(mhl 10) er 230m<sup>2</sup>. Mjólkurhús, kálfauppeldi, og mjaltabás (mhl 07,11,16) er 245m<sup>2</sup> og nýbygging 330m<sup>2</sup>. Þessar einingar mynda eitt brunahólf 805m<sup>2</sup>.

**Brunaþol burðarvirkis:** Skv. tölflu 9.10. í Byggingarreglugerð þá telst áhætta vegna öryggis fólks lítil. Brunamótstaða burðarvirkja í veggjum og þaki skal því vera amk R30 skv tölflu 9.11.

**Klæðningar:**


Allar veggjaklæðningar innanhúss eru í flokki 1 og uppfylla flokkunina B-s1,d0 skv ÍST EN 13501-1. Þak er klætt með Yleiningum(ST-107-ST) sem flokkast sem C-S2,d0 og eru samþykktar af Mannvirkjastofnun sem þakklæðning.

**Neyðarlýsing og útljós:** Settir verða upp reykskynjarar (Rs) og komið fyrir útljósum(ÚT) og neyðarlýsingu (NI) í samræmi við ákvæði Byggingarreglugerðar. Á aðalteikningu þessari eru sýndar leiðbeinandi staðsetningar. Nánari upplýsingar er að finna á sérteikningum.

**Slökkvitæki og slöngukefli:** Í húsið verða settar brunaslöngur eins og sýnt er á teikningu. Handslökkvitæki skulu sett í námunda við hverja slöngu og við bábar útgönguhurðir nýbyggingar.

**Reyklosun:** Reyklosun er um loftnarmæni (þakglugga), keyrsludyr og aðrar dyr. Ekki er talin frekari þörf á reyklosun þar sem flóttaleiðir eru góðar, tími til rýmingar fullnægjandi og brunanól burðarvirkis í þaki og veggjum er í samræmi við ákvæði Byggingarreglugerðar.

**Helstu stærðir:** Grunnflatarmál nýbyggingar er 329,7 m<sup>2</sup> og heildarrúmmál nýbyggingar er 1.163,8 m<sup>3</sup>

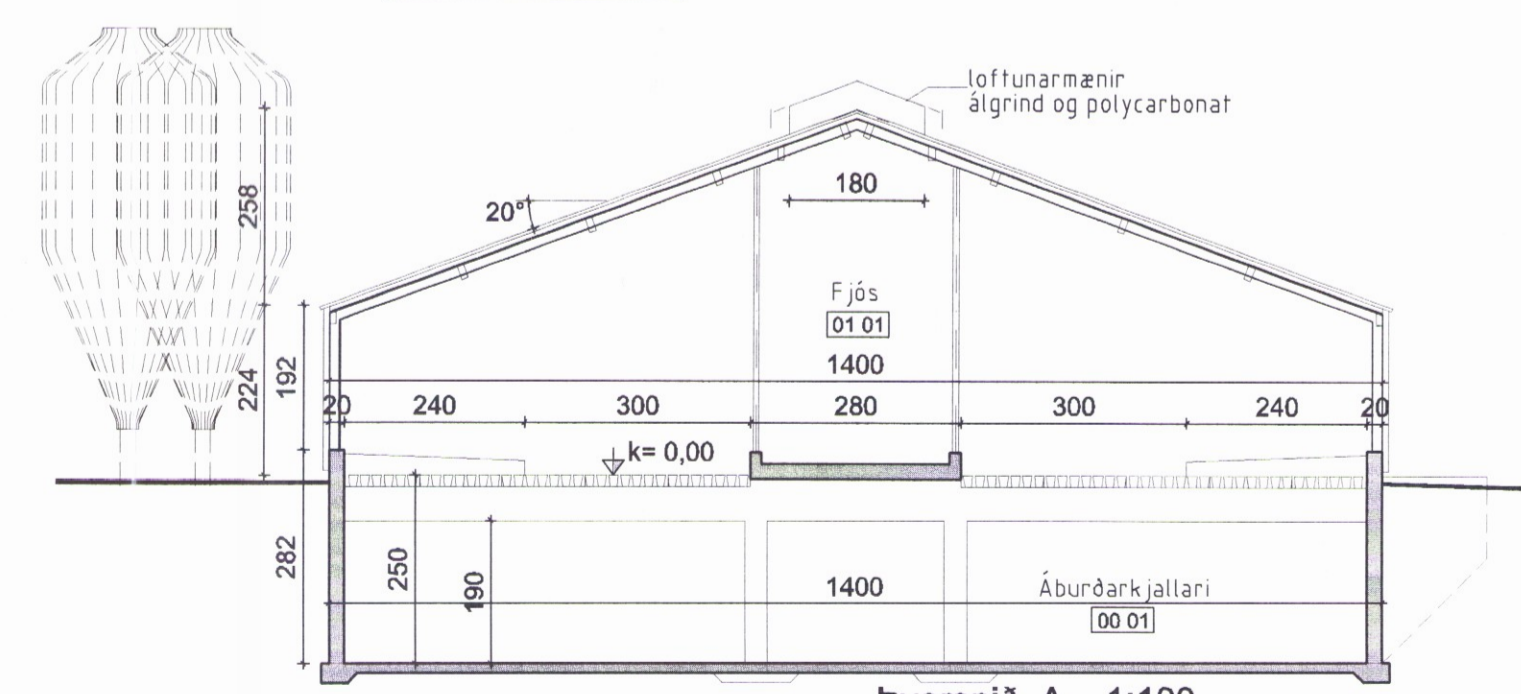

Númer	Dags.	Skýring breytingar	Br. af
GÁG ehf Verk - og tækniráðgjöf		MKV. 1:100, á A2	DAGS. 23.12.2016
Gísli Ágúst Guðmundsson - Byggingatæknifr. kt: 250860-7499		TEIKN. GG	REIKN. GG
Gauksáasi 41, 221 Hafnarfj. s: 869 0880		VERKNR. 0816	ÚTGÁFA NR. 1
Netfang: gislguðmunds@gmail.com.			NR. TEIKNINGAR A-101
HEITI VERKS: Kópsvatn - stækkun fjóss		ÁRITUN HÖNNUÐAR <i>Gísli Guðmundsson</i>	
HEITI TEIKNINGAR: Grunnmynd, snið, lýsing		DAGS. ÁRITUNAR 1487	