



Grunnmynd gólfbita mkv. 1:50

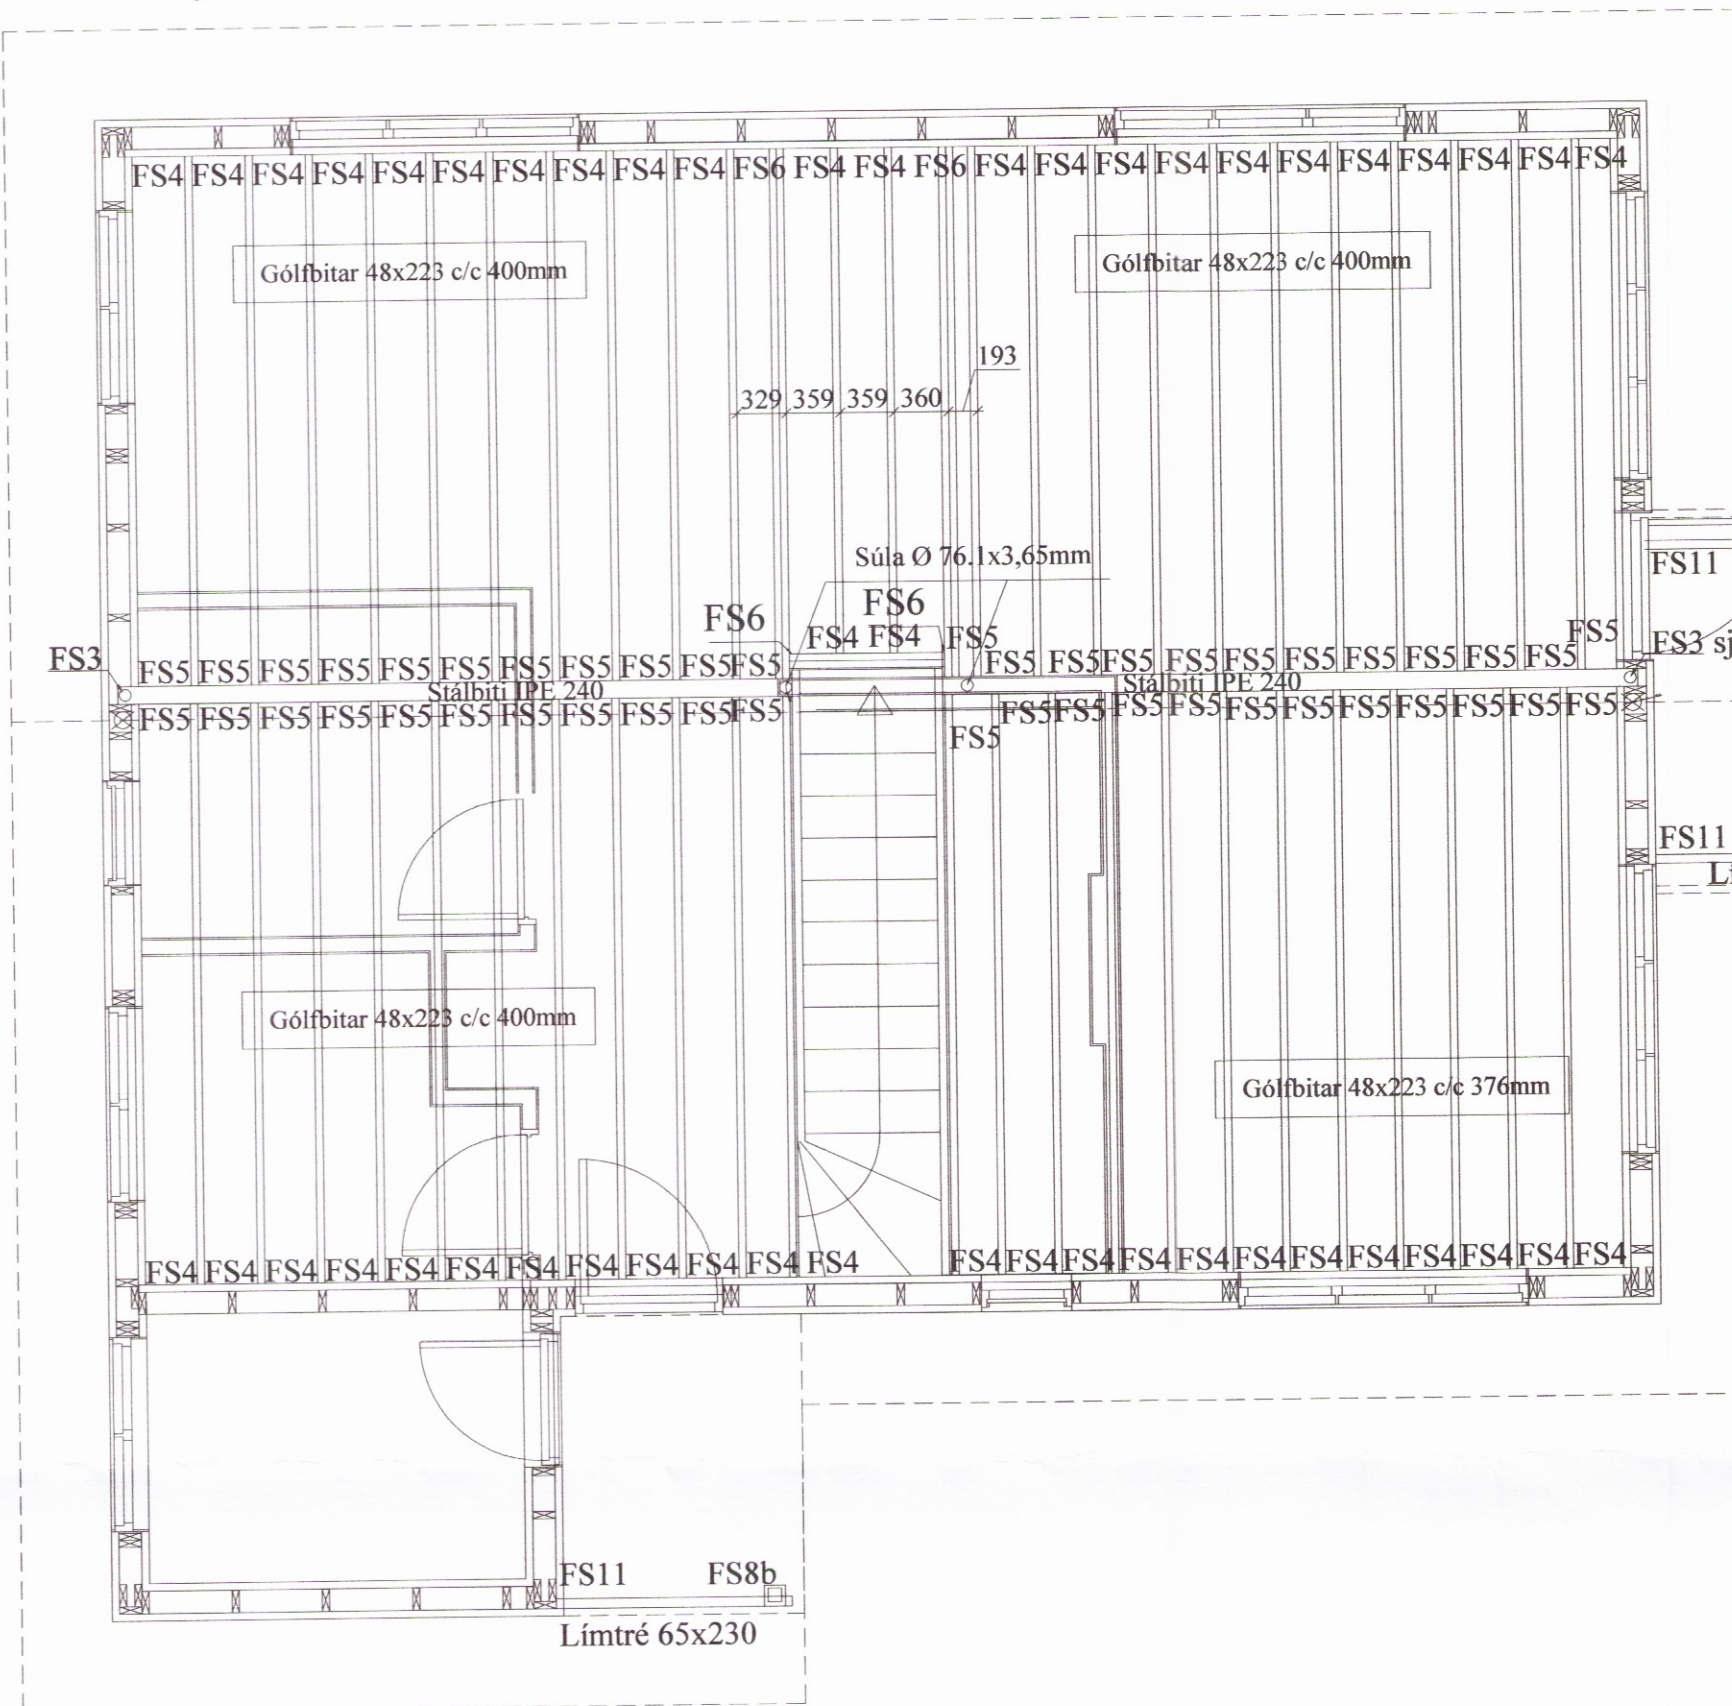

Skýringar:
Allir gólfbitar eru úr 48x223mm (2"x 9") styrkleikaflokkad C18 eða betra skv. gildandi ÍST/EN stöðlum. Gólfbitarnir festast annars vegar á stálbita með boltum gegnum ásoðin stáleyru og hins vegar með bjálkaskóm á veggreið 48x223mm sem skruast með frönskum skrúfum út í veggjar grindina.

FS4 1:10

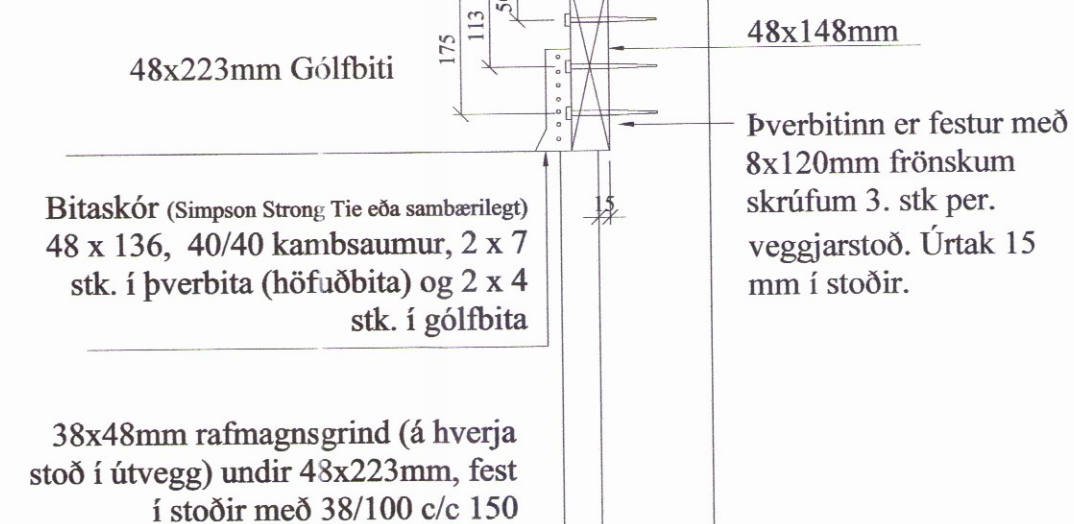

Skipulags- og byggingarfulltrúi Uppsveita bs.
Yfirfarið
10. maí 2017
Sleppi Þóð
Byggingarfulltrúi

Almennar skýringar - trévirki

Allur viður er C18 eða betra skv. EN 1995 - Eurocode 5. Við utanhús skal fúerja. Allur saumur og festingar utanhúss með heitzinkhúð (minnst 115 mikrómetrar) eða ryðfrítt. Allar stoðir og lausholt 48x148, nema annað komi fram. Utan á grind komi 9 mm gufuþinn, rakapólin krossviður (t.d. birki-krossviður). Krossviður festist með 28/65 c150 í rakapólið lím. Þétting (Aerofil-púlsa eða Illmod þéttiborði) komi undir fótstykki. Þak þéttklæðist með borðaklæðningu (25/150) er festist með heitgalv. saum 31/70 (3"), minnst 3 stk. í sperru/borð, nema 1 m inn á þakbrúnir, þar sem 4 stk. koma í samskeyti. Öll mál í mm nema annað komi fram.

Festingar á öllum samskeytum:

Saumur, 38/100, minnst 3 stk./samskeyti og skal hann skáneglast þannig að festilengd verði minnst 60 mm. Saumru minnst 40 mm frá endatré.

Festing á fótstykki:

Múrboltar, 12x180 c600 koma gegnum fótstykki. Í stað múrbolta er einn heimilt að nota snitteinna af sambærilegri stærð. Dýpt inn í stein minnst 120 mm

Festing samskeytum grinda:


Lóðrétt samskeyti veggjeininga boltist saman á hornum með 12 mm c500, með skinnu 4x40x40.

Stálvirki:

Allt efni sandblásið grunnað og málað m. ryðvörn. Stálgæði bita, súlna og platna - S235 Stálgæði festinga - 8.8

- FS3**
Sjá sérteikningu
- FS4**
Bitaskór (Simpson Strong Tie eða sambærilegt) 48 x 136, 40/40 kamsaumur, 2 x 7 stk. í þverbita (höfuðbita) og 2 x 4 stk. í gólfbita
- FS5**
Sjá sérteikningu
- FS6**
Bitaskór (Simpson Strong Tie eða sambærilegt) 98 x 141, 40/40 kamsaumur, 4x8 stk. (bitar)
- FS7**
2 stk. vinklar (Simpson Strong Tie eða sambærilegt) nr 105 með styrkingu, negling 2x6 stk. 40/40 kamsaumur.
- FS8a - FS8b - FS9 - FS10**
Sjá sérteikningu.
- FS11**
Bitaskór - flangsar inn undir bita (Simpson Strong Tie eða sambærilegt) 70x155, 40/40 kamsaumur, 4x8 stk. (bitar)

FS5

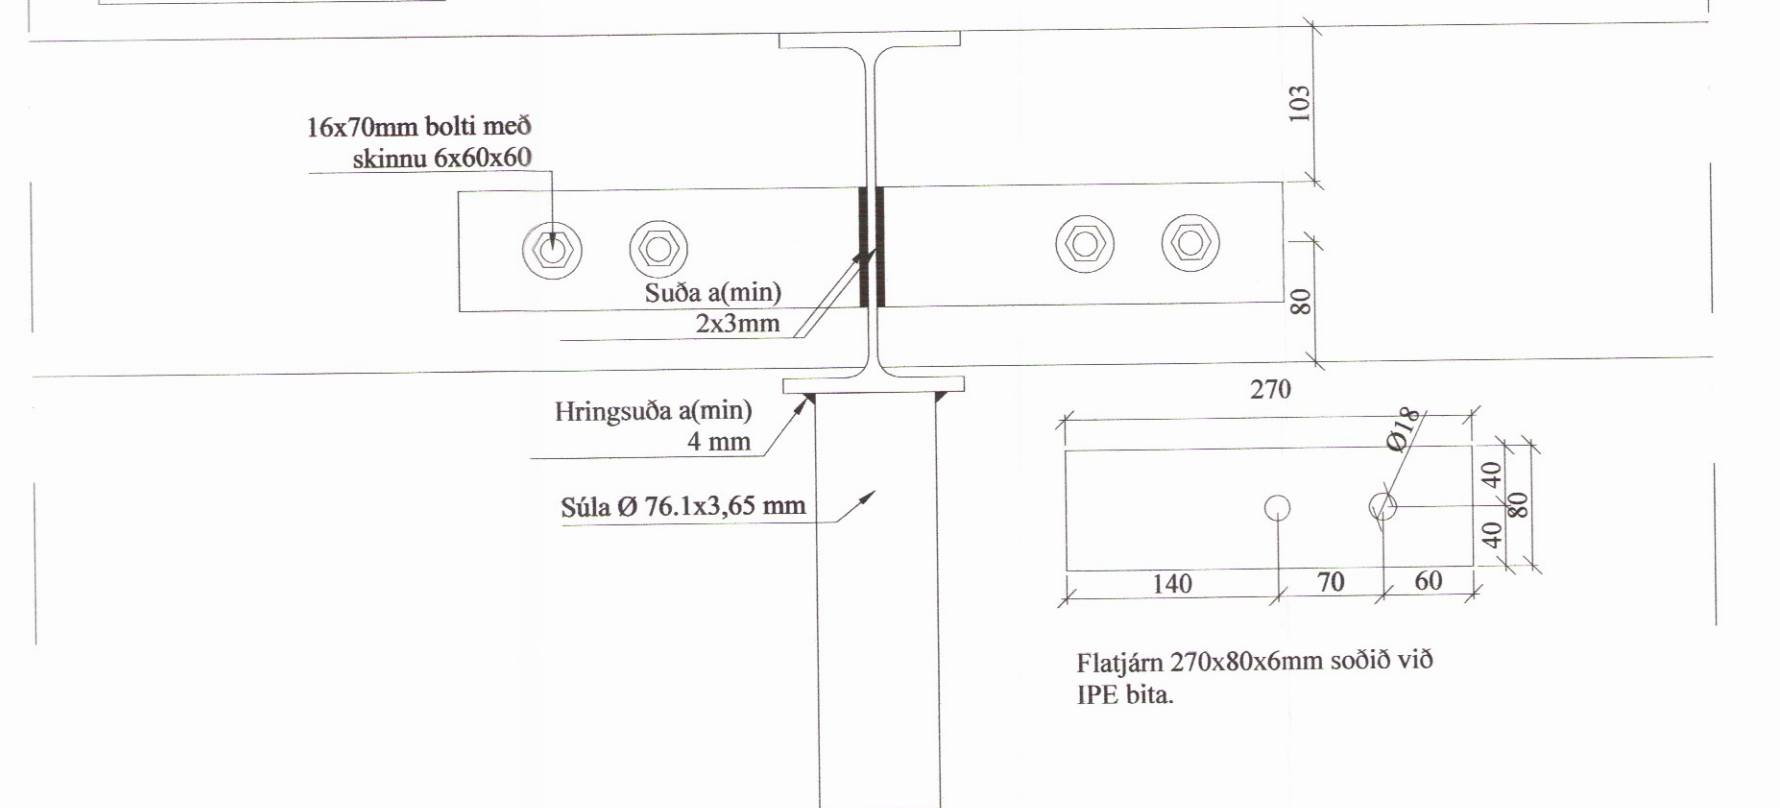

Öll mál staðfestist á staðnum. Málsetningar á burðarvirkjateikningum eru einungis til viðmiðunar.

Br:	Hverju breytt:	Dags:	Kvittun:
Krakumýri, Flóahreppi 801 Selfoss			Teikn nr: 202
Burðarvirki Grunnmynd gólfbita - rishæðar			Frumstærð: A2
Dags:	13-02-2017	Mkv:	1:50 / 5
Hann:	GPS	V.nr:	16 024
Samþ:	<i>[Signature]</i>	020162-3099	Teikn: -

VGS
VERKFRÆÐISTOFA
GUÐJÓNS P. SIGFÚSSONAR EHF.
AUSTURVEGI 42, 2.HÆÐ,
800 SELFOSS
S: 482 2805, F: 482 3818
NETFANG: VGS@VGS.IS 1492