



**FS1**

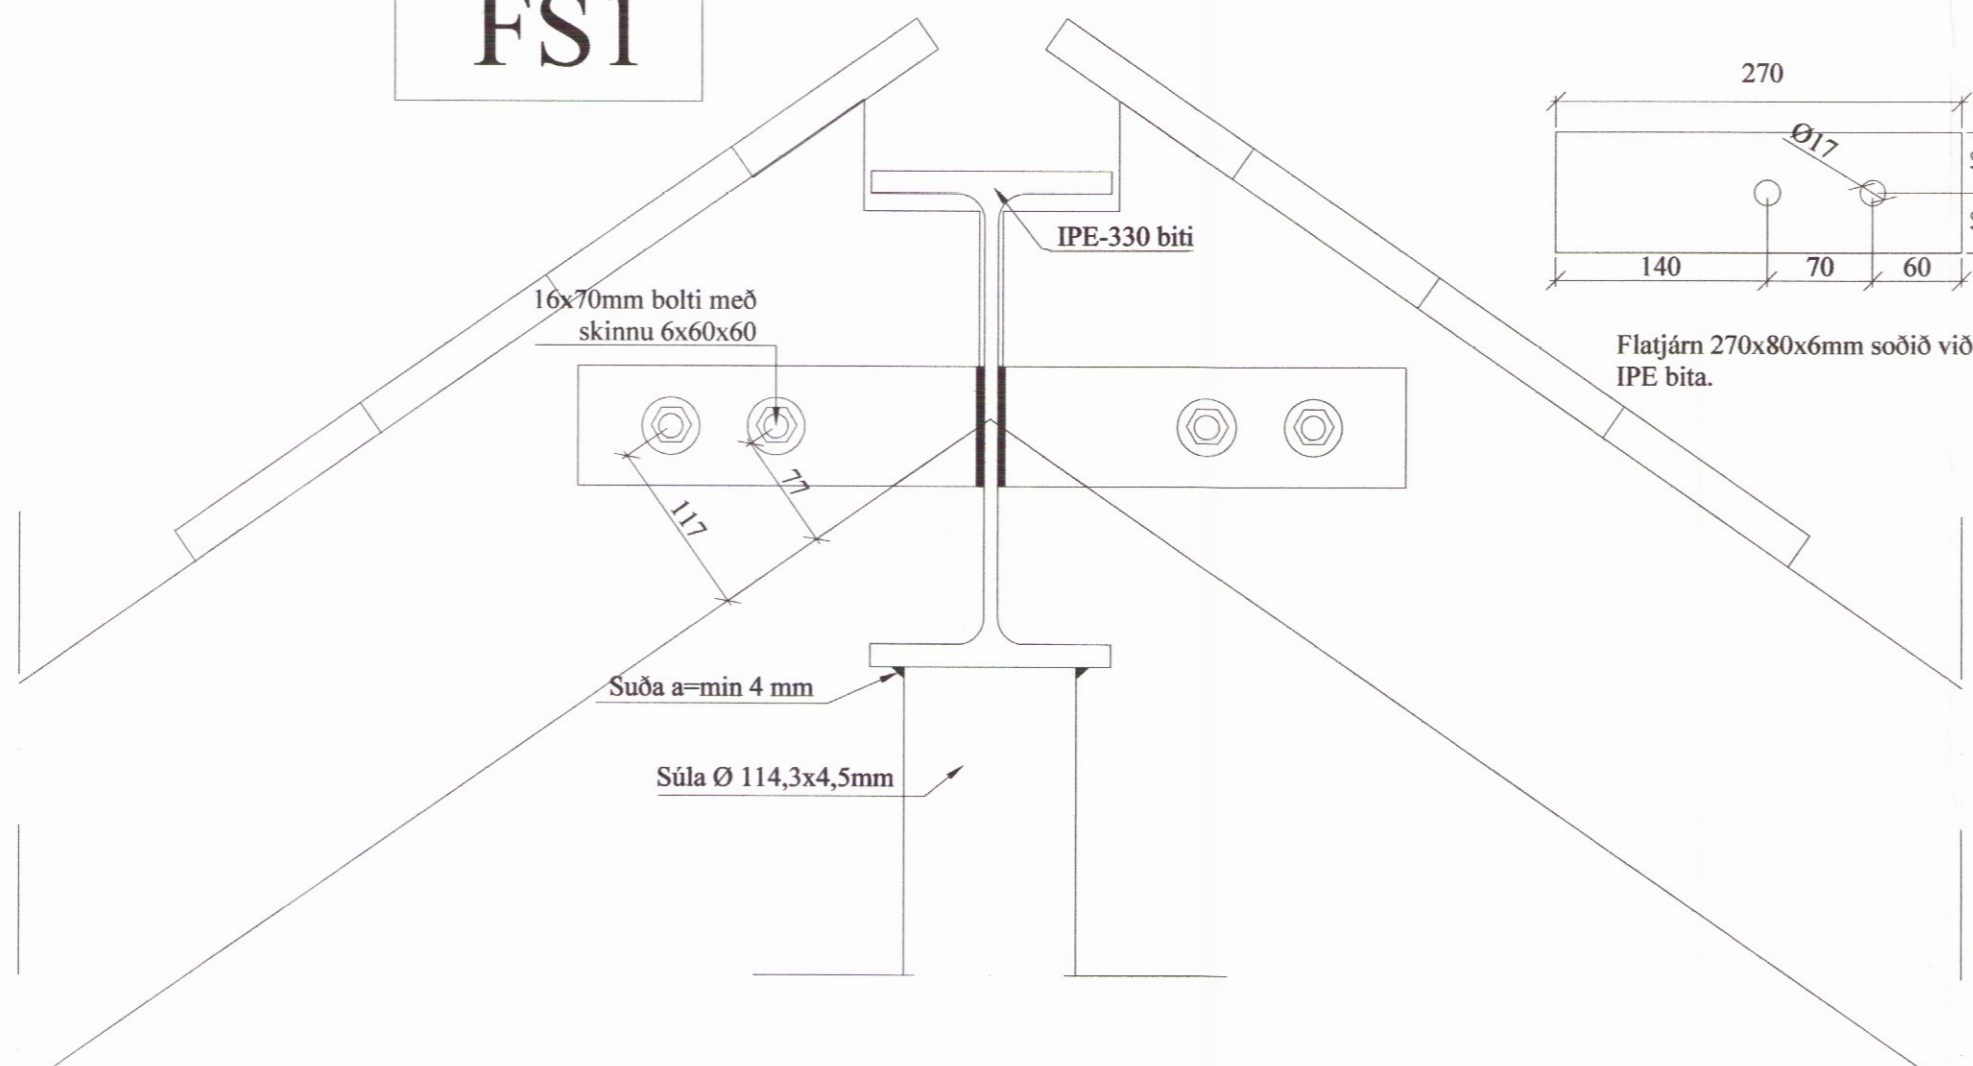

**FS3**

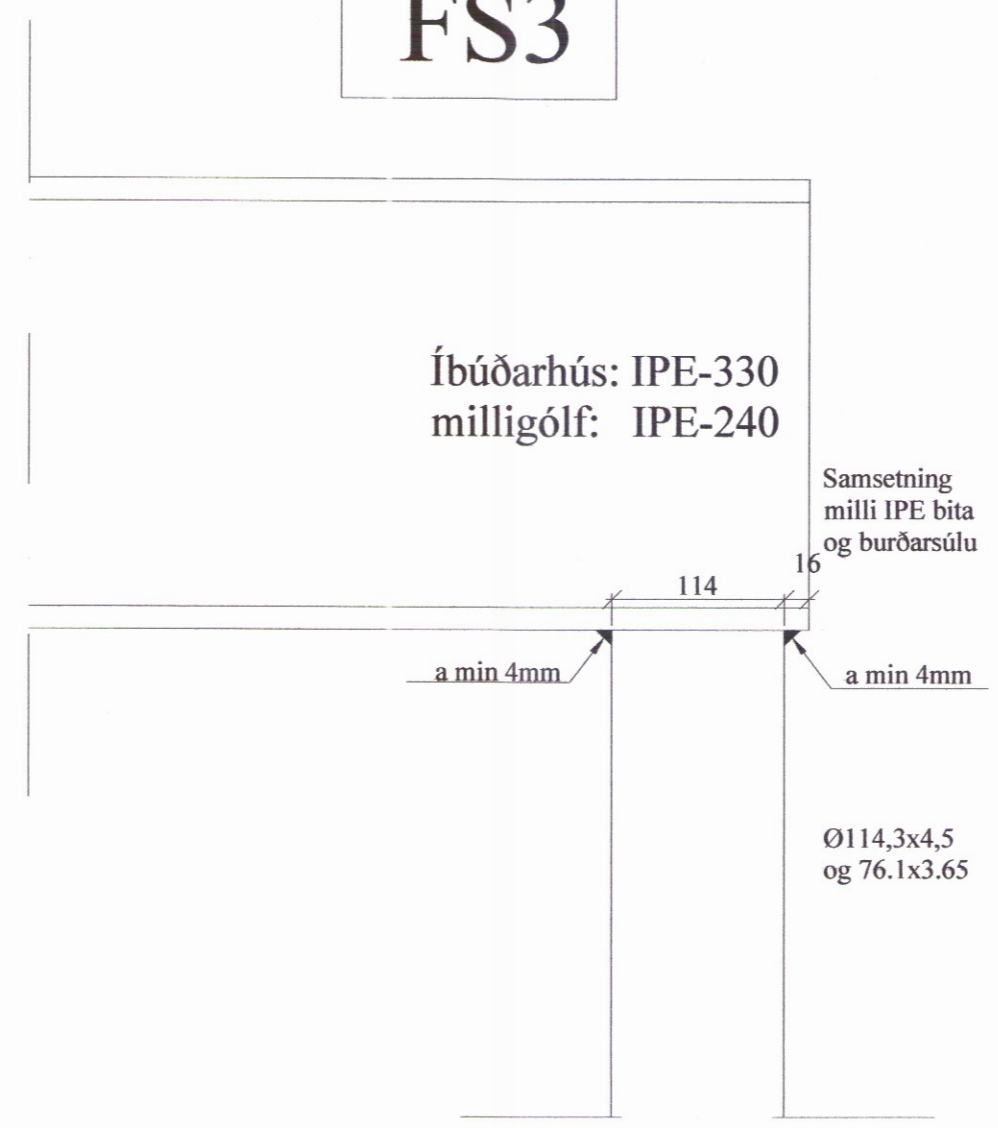

Skipulags- og byggingarfulltrúi Uppsveita bs.  
**Yfirfarið**  
 10. maí 2017  
*Sigrún Skrif*  
 Fh. Byggingarfulltrúi

**Festingar:**

- FS1**  
Ásoðin eyru, sjá sérteikningu
- FS2**  
Þakásanker (Simpson Strong Tie eða sambærilegt) nr. 290, 1 stk. 40/40 ks. 4x7 stk og 2 stk 105 vinkill með stryrkingu (Simpson Strong Tie eða sambærilegt) 2x6 stk 40/40 kamsaum
- FS3**  
Sjá sérteikningu
- FS4**  
Bitaskór (Simpson Strong Tie eða sambærilegt) 48 x 136, 40/40 kamsaumur, 2 x 7 stk. í þverbita (höfuðbita) og 2 x 4 stk. í gólfbita
- FS5**  
Sjá sérteikningu
- FS6**  
Bitaskór (Simpson Strong Tie eða sambærilegt) 98 x 141, 40/40 kamsaumur, 4x8 stk. (bitar)
- FS7**  
2 stk. vinklar (Simpson Strong Tie eða sambærilegt) nr 105 með stryrkingu, negling 2x6 stk. 40/40 kamsaumur.
- FS8a - FS8b - FS9 - FS10**  
Sjá sérteikningu.
- FS11**  
Bitaskór - flangsar inn undir bita (Simpson Strong Tie eða sambærilegt) 70x155, 40/40 kamsaumur, 4x8 stk. (bitar)

Br. nr.	Dags.	Af.	Breyting
(A)			
(B)			
(C)			
(D)			
(E)			

Krákumýri, Flóahreppi 801 Selfoss	Teikn nr: <b>270</b>	
Burðarvriki Þakviðir, sérmyndir	Frumstærð: <b>A2</b>	
Dags: 13-02-2017	Mkv: 1:50:5	Hann: GBS
Samþ: <i>[Signature]</i>	020162-3099	V.nr: 16 024
		Teikn: GHJ

**VGS**  
 VERKFRÆÐISTOFA  
 GUÐJÓNS P. SIGFÚSSONAR EHF.  
 AUSTURVEGI 42, 2.HÆÐ,  
 800 SELFOSS  
 S: 482 2805, F: 482 3818  
 NETFANG: VGS@VGS.IS