


Jarðhæð.

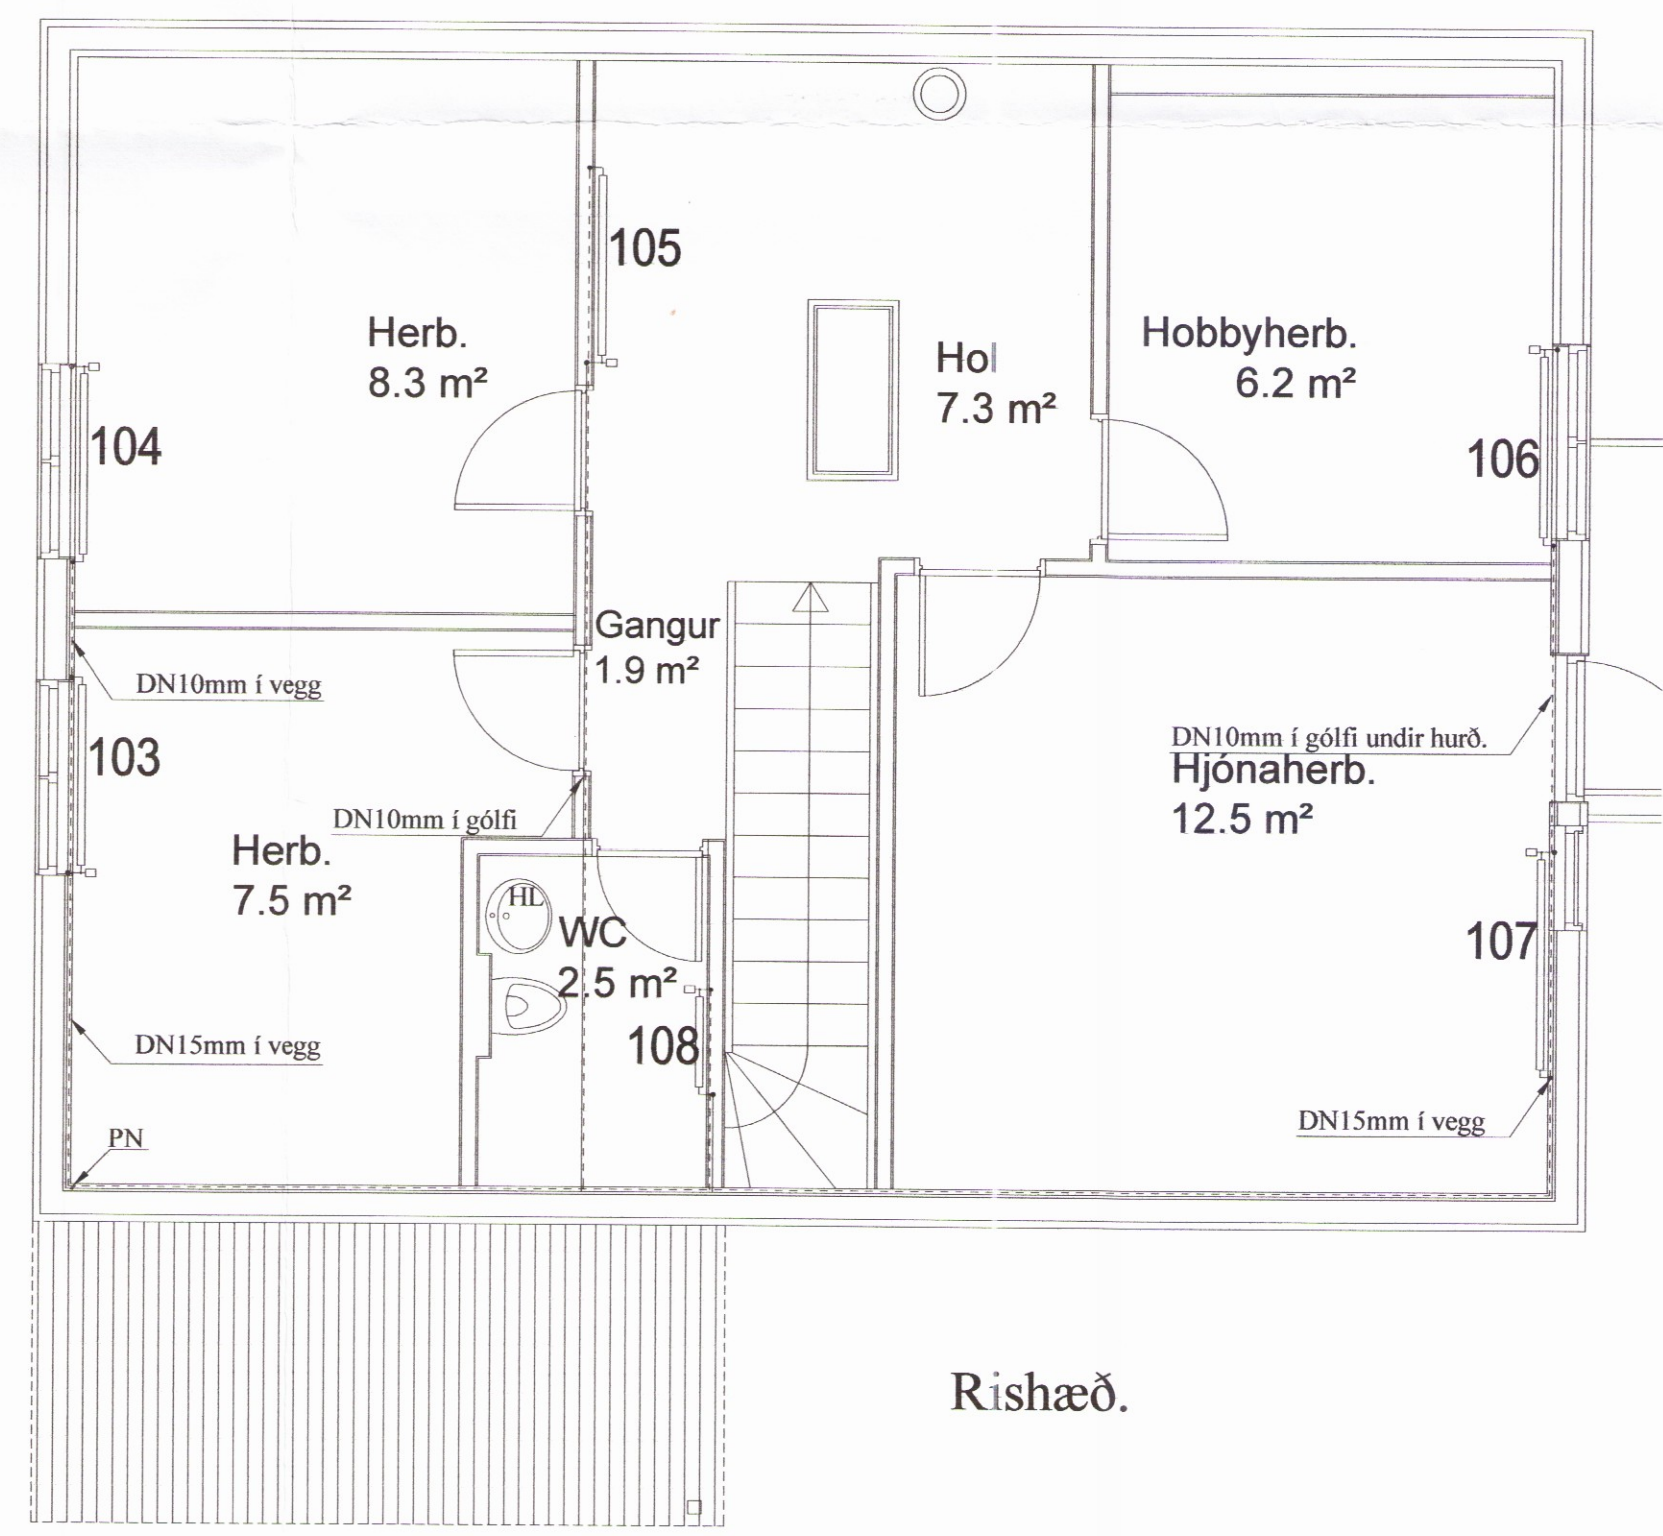


Rishæð.

**Skýringar:**

Gluggar: Tvöfalt gler, Sökkjar: 100mm ein.plast,  
 Gólfplata: 100mm ein.plast, Veggir: 150mm ull, þak: 200mm ull.  
 Stútar ofna og lokar séu skv. ofnaskrá og einnig afköst ofna.  
 Allar lagnir séu í samræmi við gildandi reglugerðir og ÍST 67.  
 Lagnaefni:  
 Innsteyptar lagnir: Pex (rör í rör kerfi), Ø16mm (undir jámagrind)  
 Sýnilegar lagnir frá inntaki að deiligrindum og frá deiligrindum í niðurfall: Álplex Ø25mm.  
 Ofnalagnir í innveggjum og milligólfi: Álplex með einangrun/ádragi  
 Ofn nr 101- 102 og 108 er handklæða-/þurrkofin með vatnshitastýrðum bakrásarlöki.  
 Hítalögn framrás: \_\_\_\_\_  
 Hítalögn bakrás: \_\_\_\_\_

**Ofnaskrá:**

Ofn Nr.	Afköst Ofns dt=30°C	Stærð ofna			Gerð ofna	Stútar	Loki	Stíllitala (0,1 bar)
		Lengd mm	Breidd mm	Hæð mm				
101	500	500	1000	Handklæðaofn	EF	3		
102	500	500	1000	Handklæðaofn	EF	3		
103	800	1200	600	Stálofn	AD	1		
104	850	1200	600	Stálofn	BC	1		
105	900	1200	800	Stálofn	AD	1		
106	700	1200	600	Stálofn	AD	1		
107	1300	1400	600	Stálofn	AD	1		
108	300	600	1000	Handklæðaofn	EF	3		

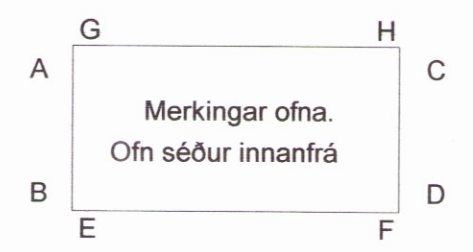

**Skýringar:**  
 1) Lofthitastýrður framrásarlöki.  
 2) Lofthitastýrður bakrásarlöki.  
 3) Vatnshitastýrður bakrásarlöki.

Br:	Hverju breytt:	Dags:	Kvittun:
Krákumýri, Flóahrepp 801 Selfoss		Teikn nr: <b>563</b>	
Lagnir Ofnalagnir - Ofnaskrá		Frumstærð: <b>A2</b>	
Dags:	20-02-2017	Mkv:	1:50
Hann:	GPS	Samþ:	020162-3099
V.nr:	16 024	Teikn:	GHJ

**VGS**  
 VERKFRÆÐISTOFA  
 GUÐJÓNS P. SIGFÚSSONAR EHF.  
 AUSTURVEGI 42, 2.HÆÐ,  
 800 SELFOSS  
 S: 482 2805, F: 482 3818  
 NETFANG: VGS@VGS.IS