



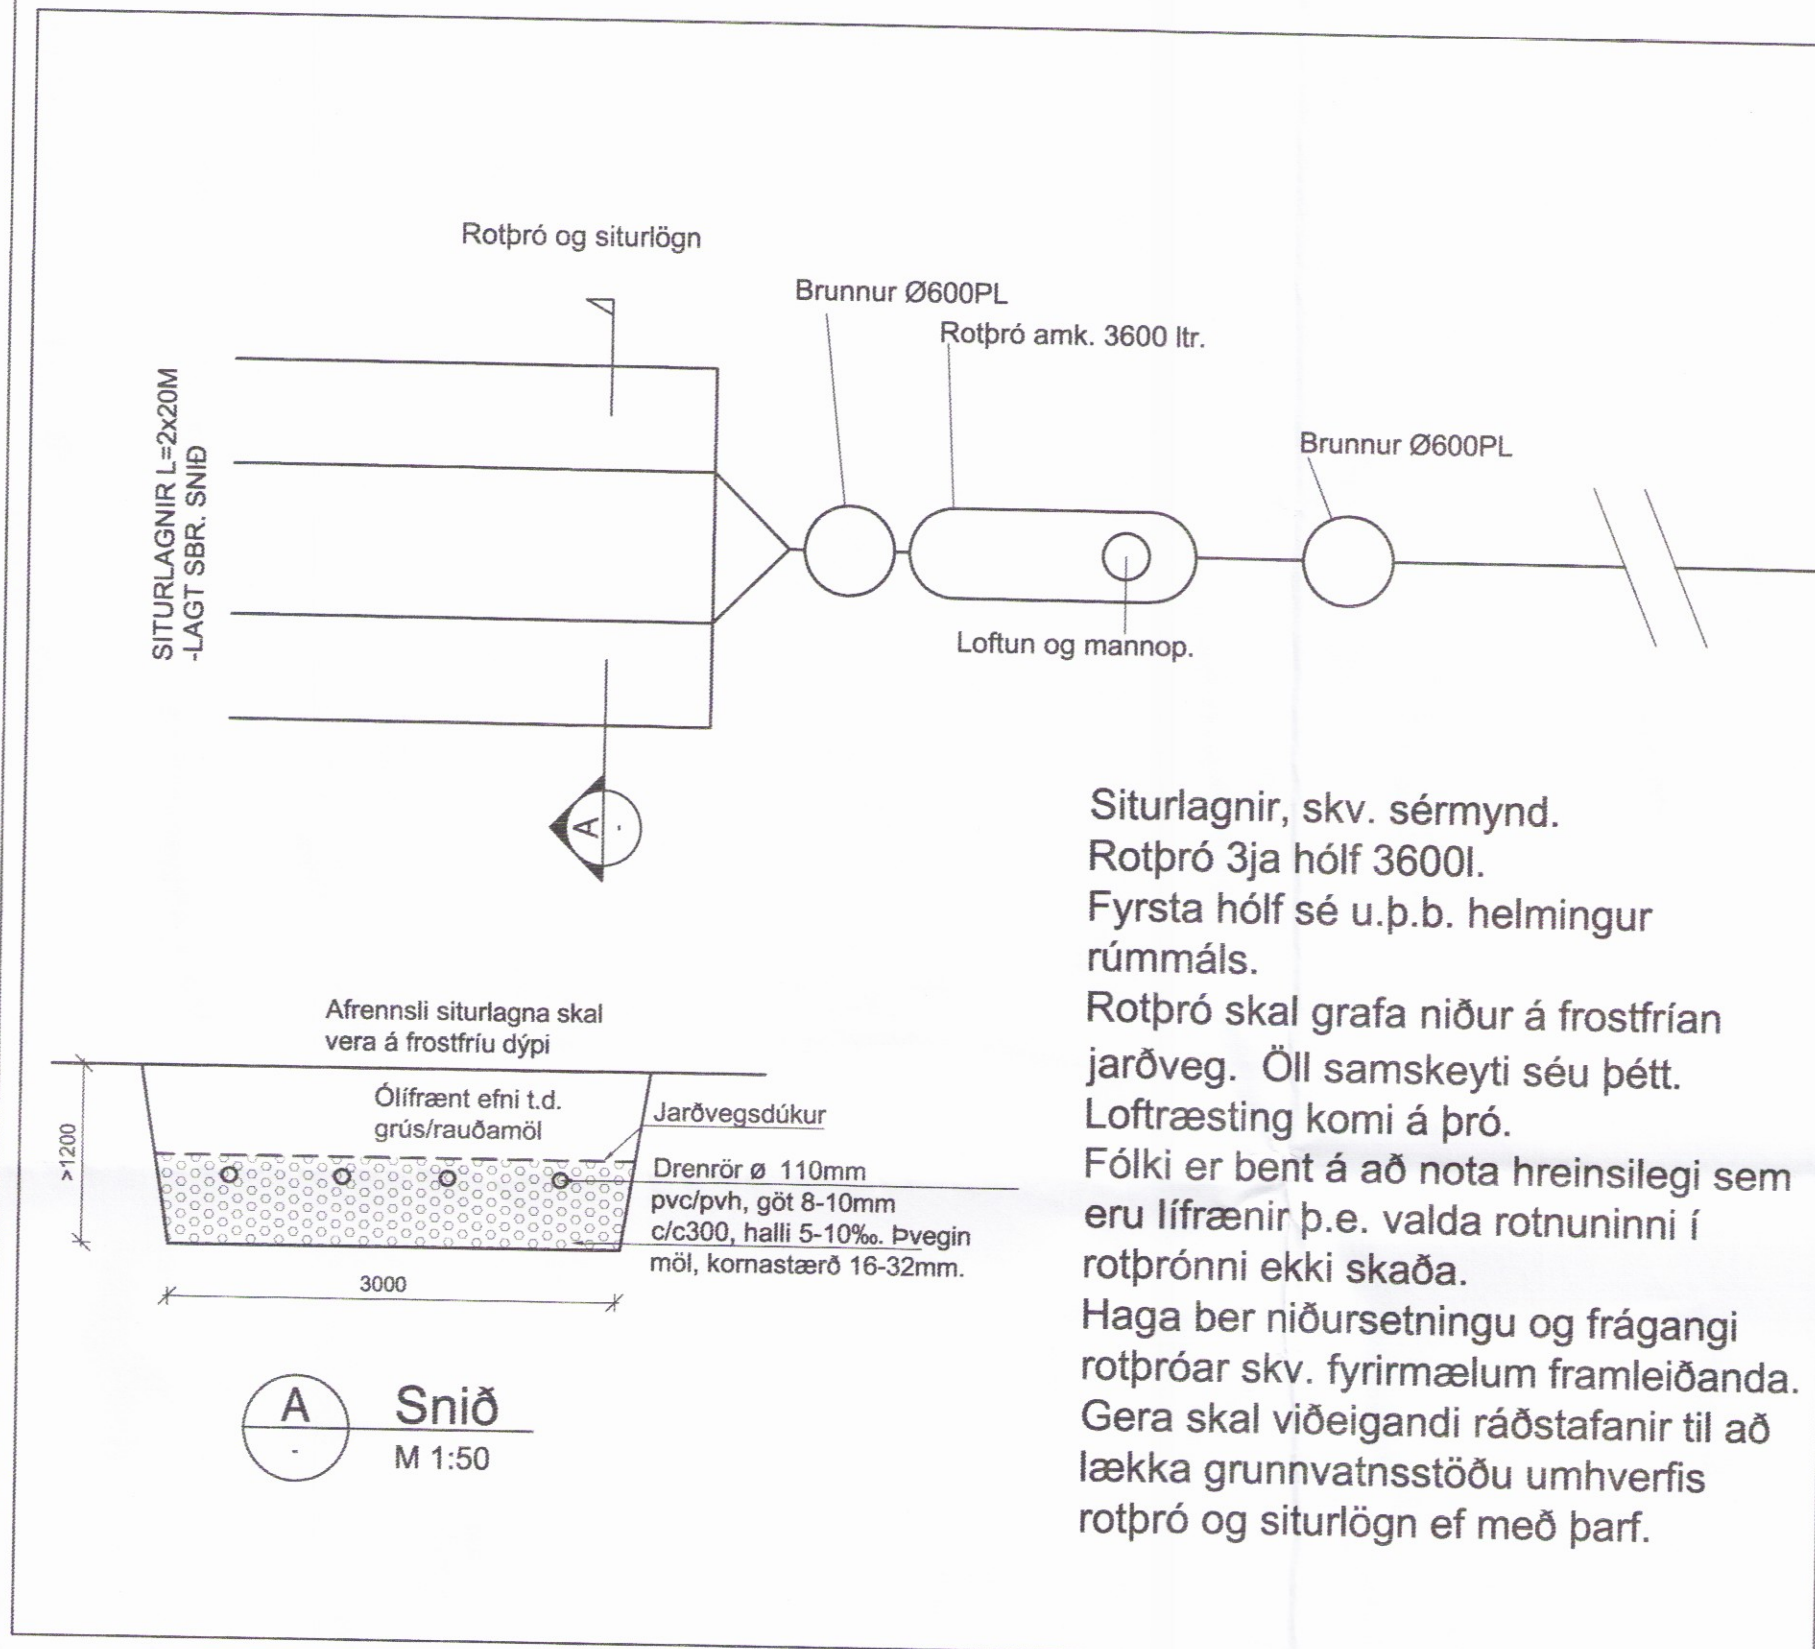


ADALHÖNNUBUR


ÚTG. DAGS. ÚTGAFUFERILL HANNAÐ TEKN. YFIRF.

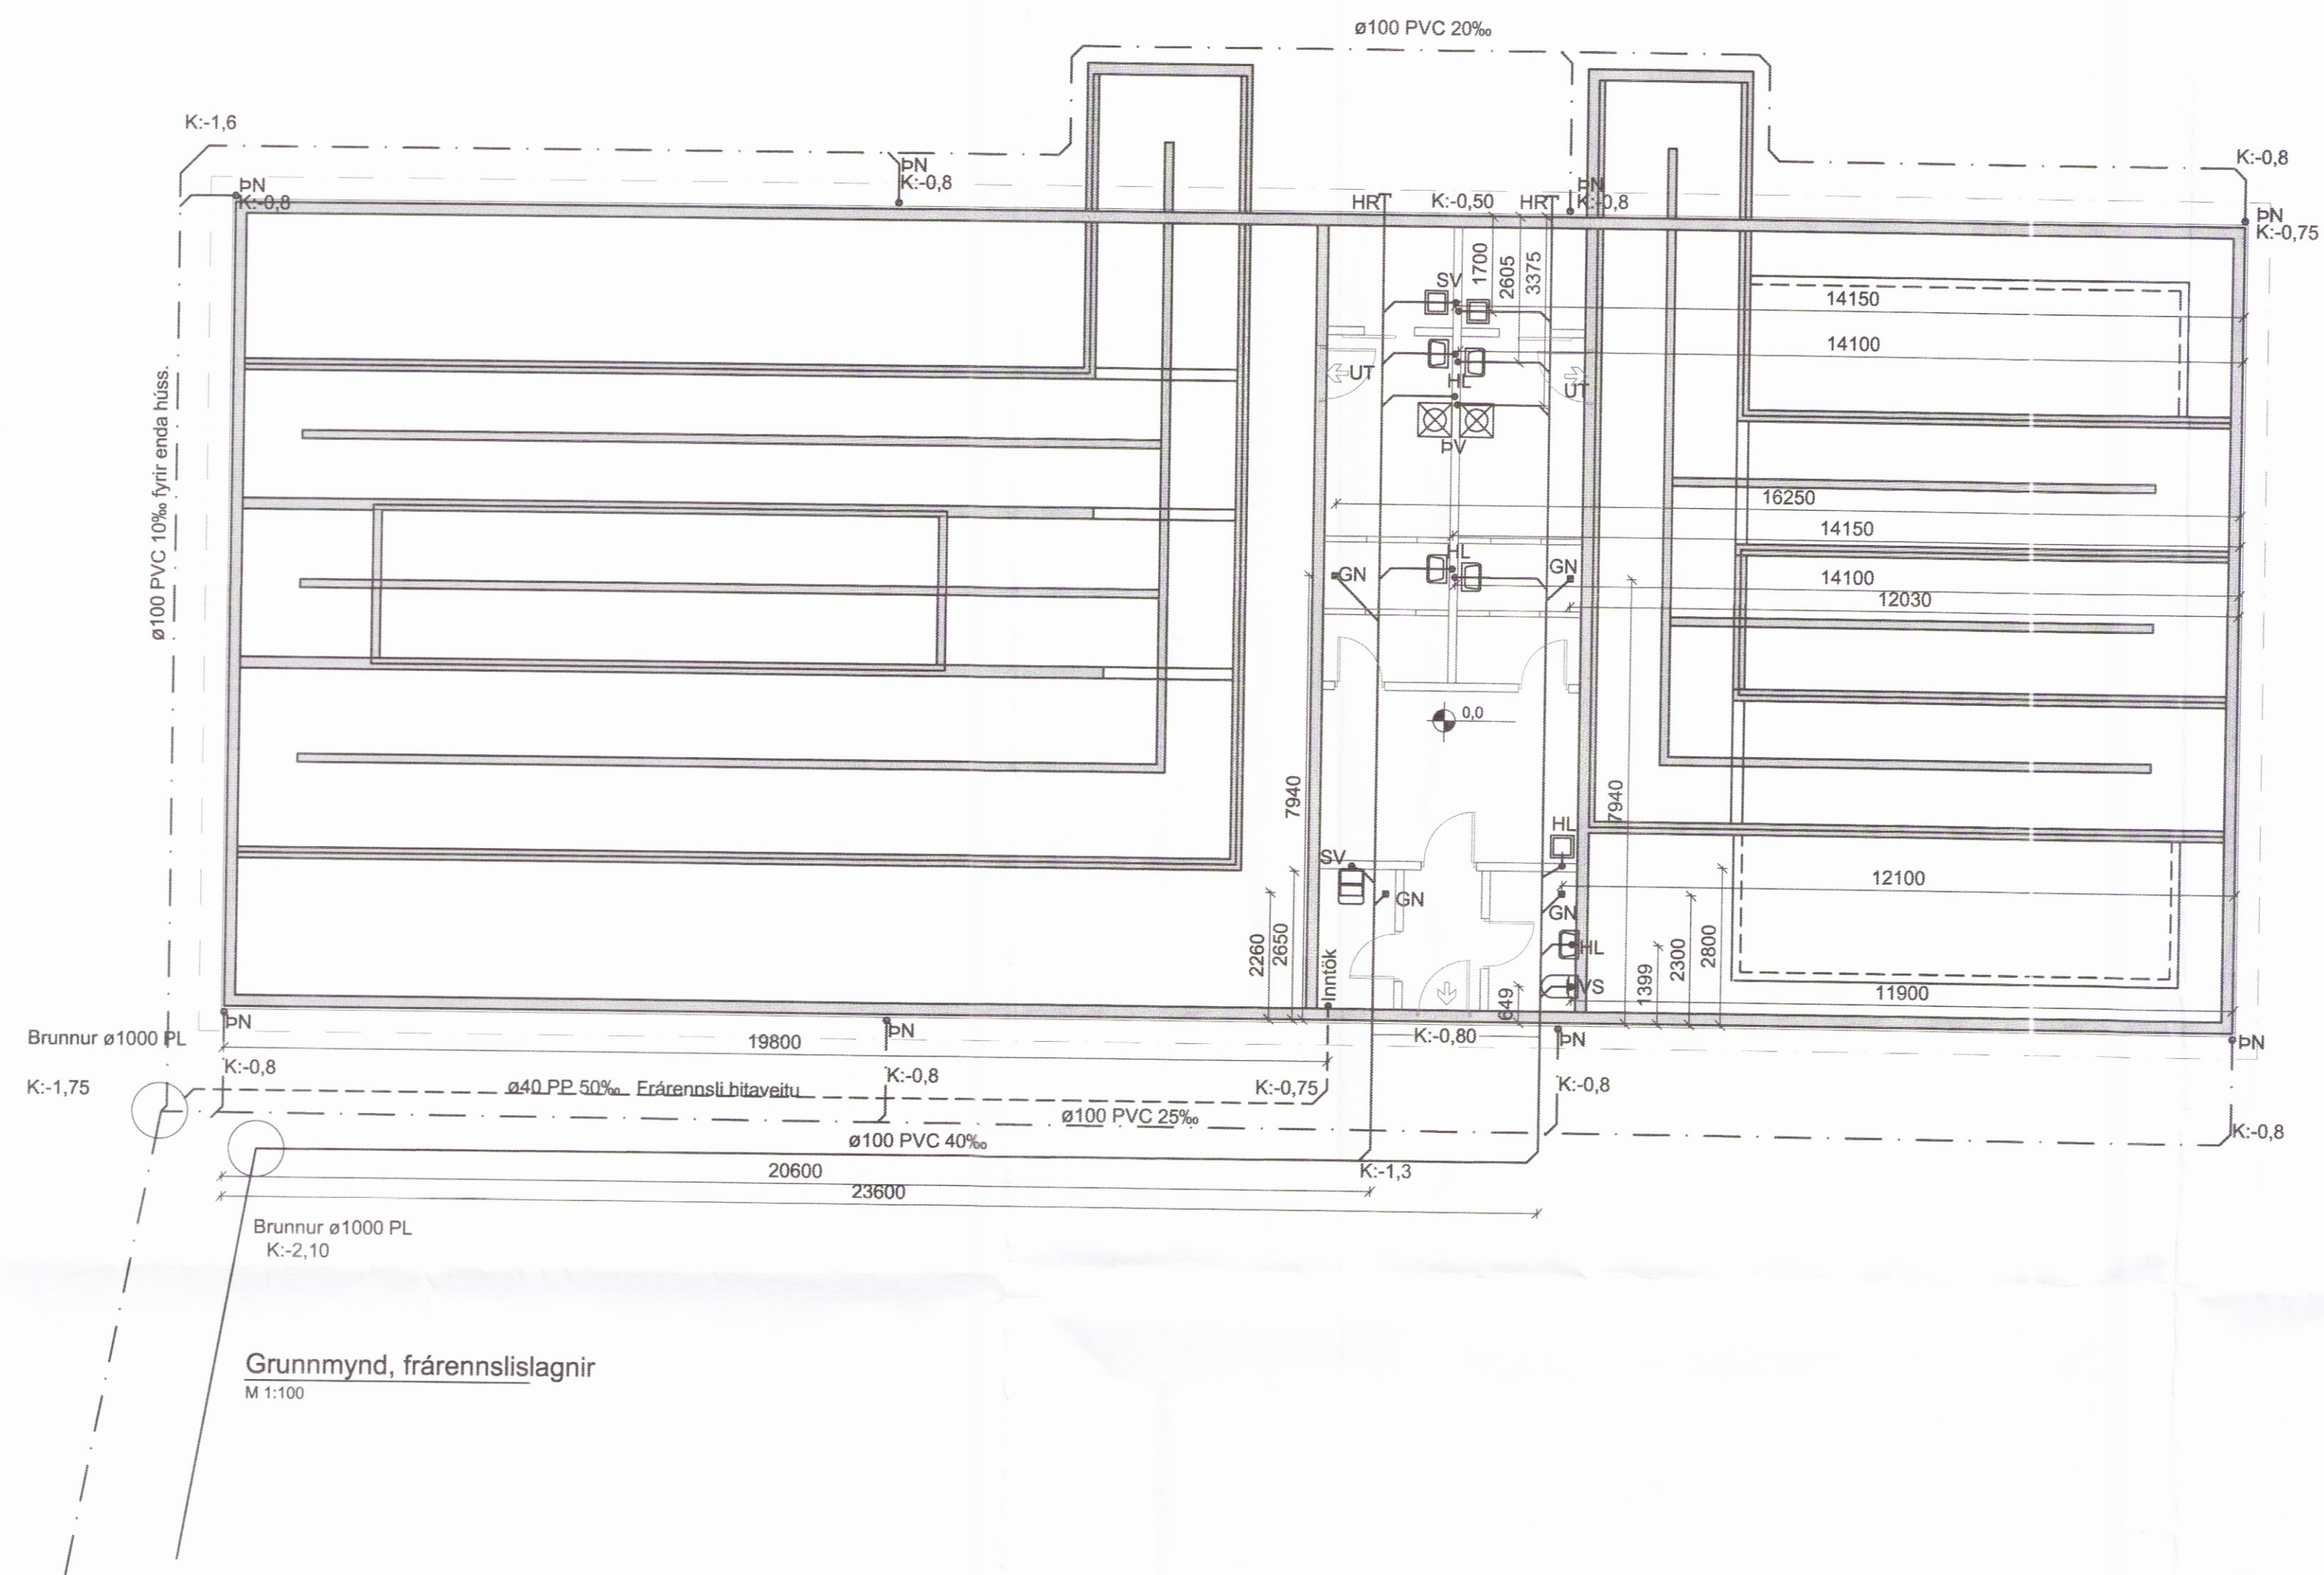

Situlagnir, skv. sérmynd.
 Rotþró 3ja hólf 3600l.
 Fyrsta hólf sé u.þ.b. helmingur rúmmáls.
 Rotþró skal grafa niður á frostfrían jarðveg. Öll samskeyti séu þétt. Loftræsting komi á þró.
 Fólki er bent á að nota hreinsilegi sem eru lífrænir þ.e. valda rotnuninni í rotþrónni ekki skaða.
 Haga ber niðursetningu og frágangi rotþróar skv. fyrirmælum framleiðanda. Gera skal viðeigandi ráðstafanir til að lækka grunnvatnsstöðu umhverfis rotþró og siturlögn ef með þarf.

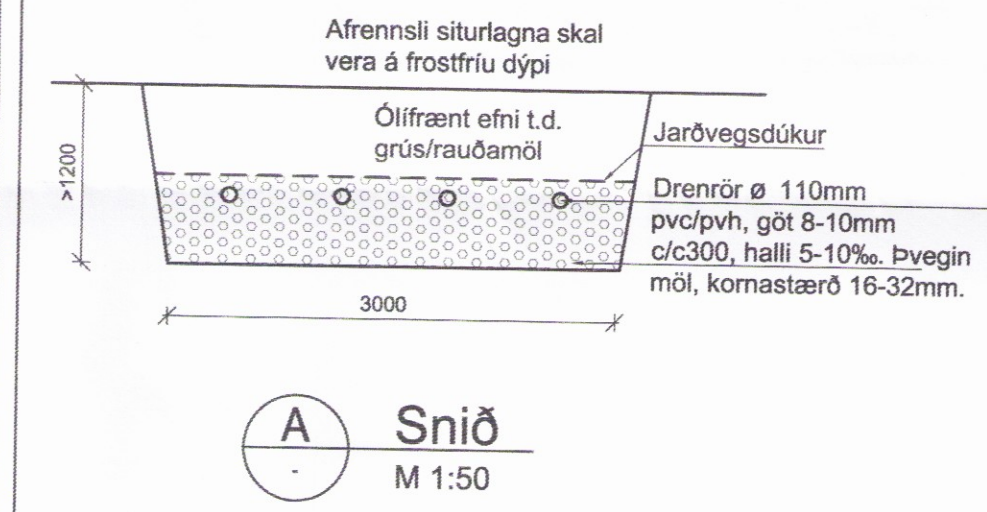

A Snið M 1:50

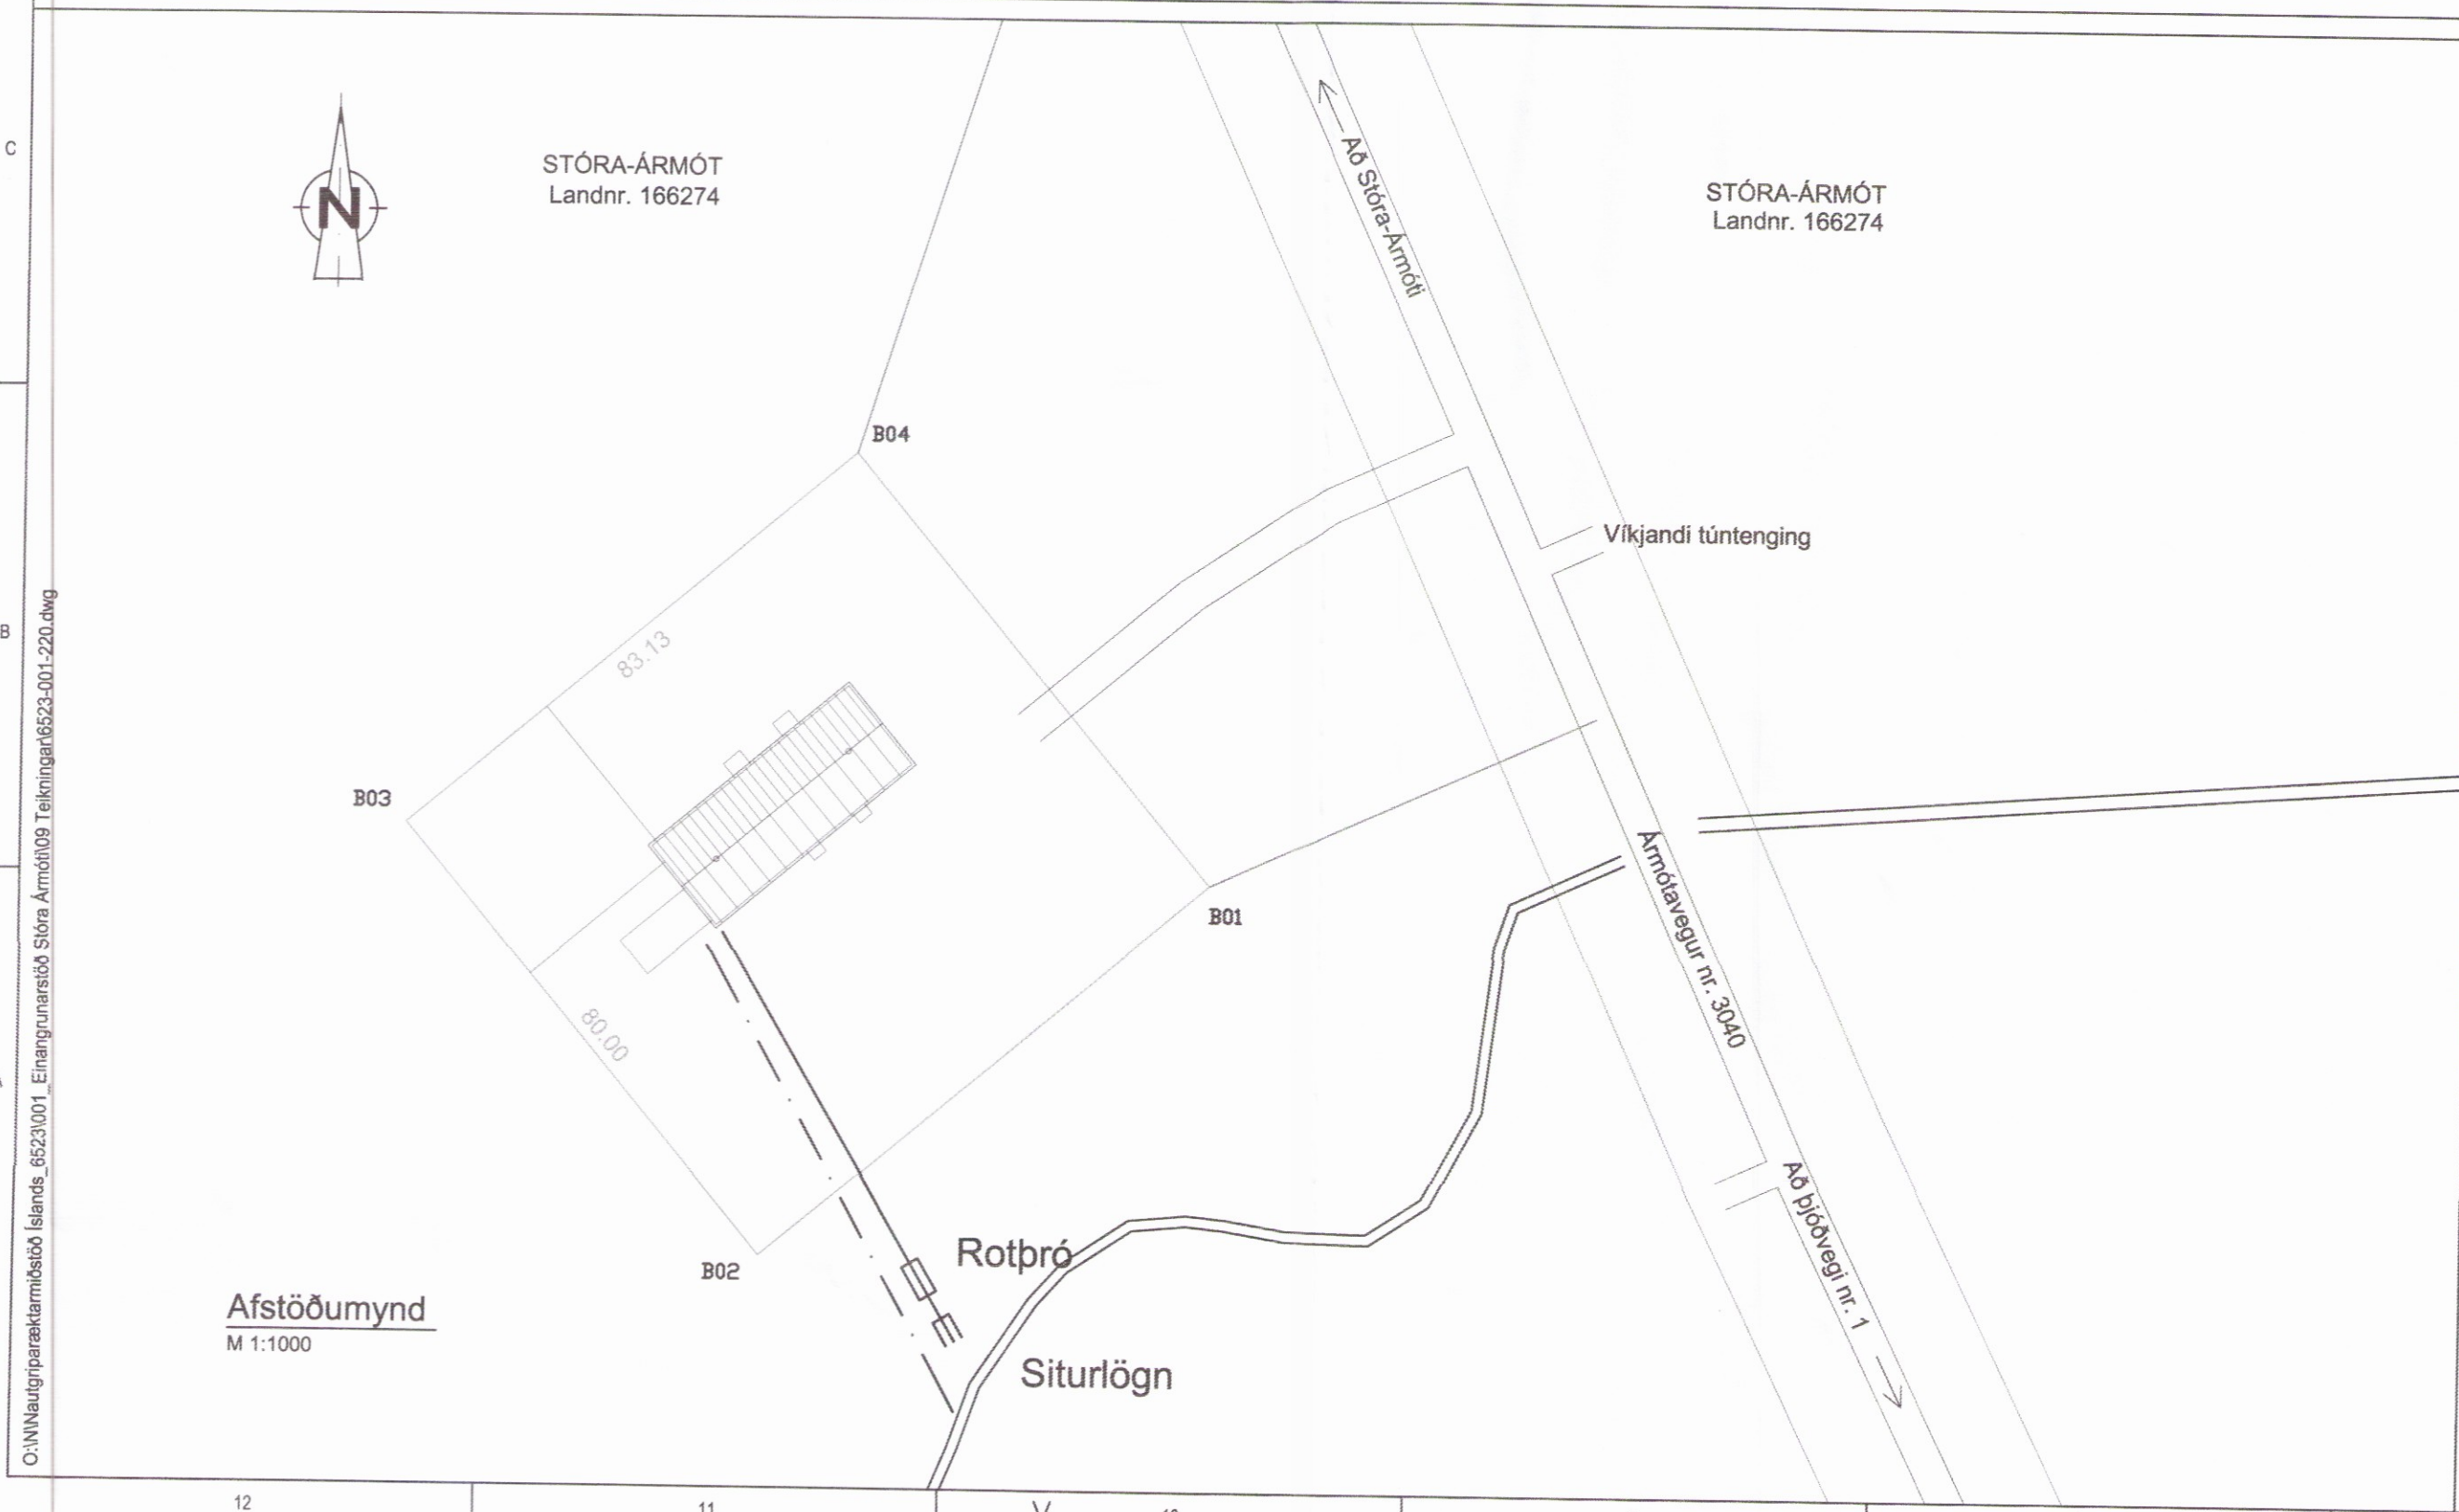

Skýringar:

Frærenslislagirnir:
 Öll rör í jörðu skulu vera úr stífu PVC plasti, grunnplasti nema annað sé tekið fram á teikningu eða í verklýsingu. Minnsti halli á rörum er 20‰ og mesti 300‰, nema annað sé tekið fram. Grafið sé fyrir rörum í þjappaða fyllingu. Umhverfis öll rör í jörðu skal setja a.m.k. 150mm sandlag og þjappa vel. Öll rör þéttist með til þess gerðum gúmmihringjum. Að öðru leyti ber að haga vinnu og ölum umbúnaði skv. verklýsingu og íst 65. Kótar eru í metrum og miðast við rennslisbotn í rörum. Mál eru í millimetrum og miðast við miðjan stút. Að jafnaði miðast mál á grunnmynd útbrún sökkla.

- PVC Plaströr, pvc(rauðbrún)
- PP Plaströr, pp(grá)
- BR Brunnur
- NF Gólfniðurfall
- GN Gólfniðurfall með vatnslás
- GSN Gegnumstreymisniðurfall í gólf
- PN Þakniðurfall
- SV Skolvaskur
- HR Hreinsistútur með loki

Staðsetningu stúta fyrir tæki samkvæmt teikningu má aðeins hafa til viðmiðunar og þarf að yfirfara og aðlaga þeim tækjum sem endanlega eru valin. Mæla skal hæð lands og mögulegra stúta áður en lagnavinna hefst.

Öll mál í mm nema annars sé getið.

- Skolp
- - - Regnvatnslögn
- - - Afrennslis hitaveiti



Stóra Ármót, Flóahreppi
 801 Selfoss
 Gripahús- einangrunarstöð

Lagnir
 Frærenslislagirnir
 Grunnmynd, afstöðumynd og skýringar

TEKNIÐMÉR	BLAÐSTÆRD	HANNAÐ	ÚJ
2345-025	A1	TEKNAÐ	ÚJ
220-01		YFIRFARIÐ	
DAGS.	MÆLKVARDI	ÚTGÁFA	
13.3.2017	1:50 1:1000		A
SAMÞYKKI	Guðmundur Hjaltason kt. 070966-5579		
Kennitala:	Guðmundur Hjaltason kt. 070966-5579		