Skipulags- og byggingarfulltrúi Uppsveita bs.
Yfirfarið
16. maí 2017
Byggingarfulltrúi

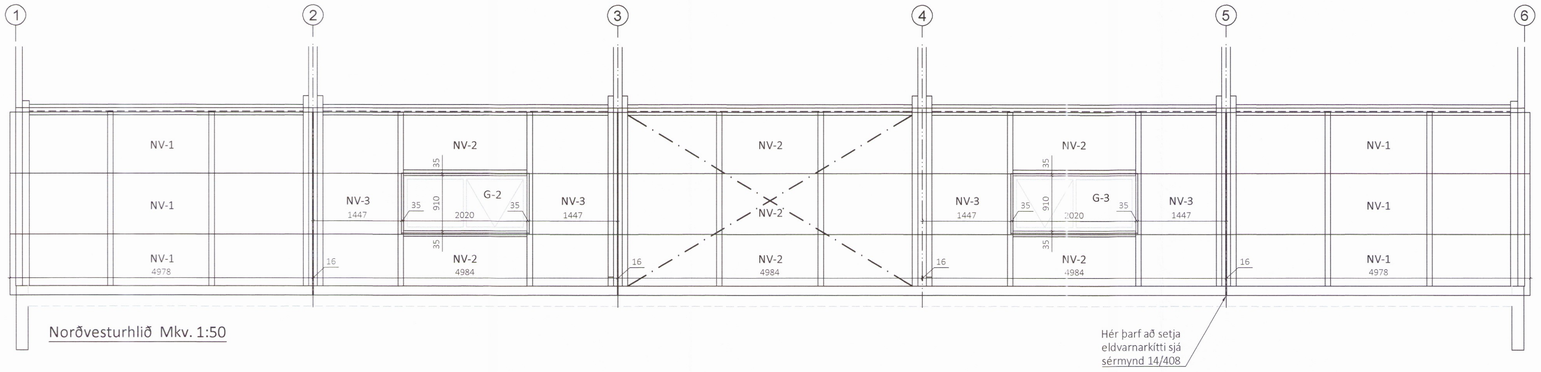

Norðvesturhlið Mkv. 1:50

Hér þarf að setja eldvarnarkitti sjá sérmynd 14/408

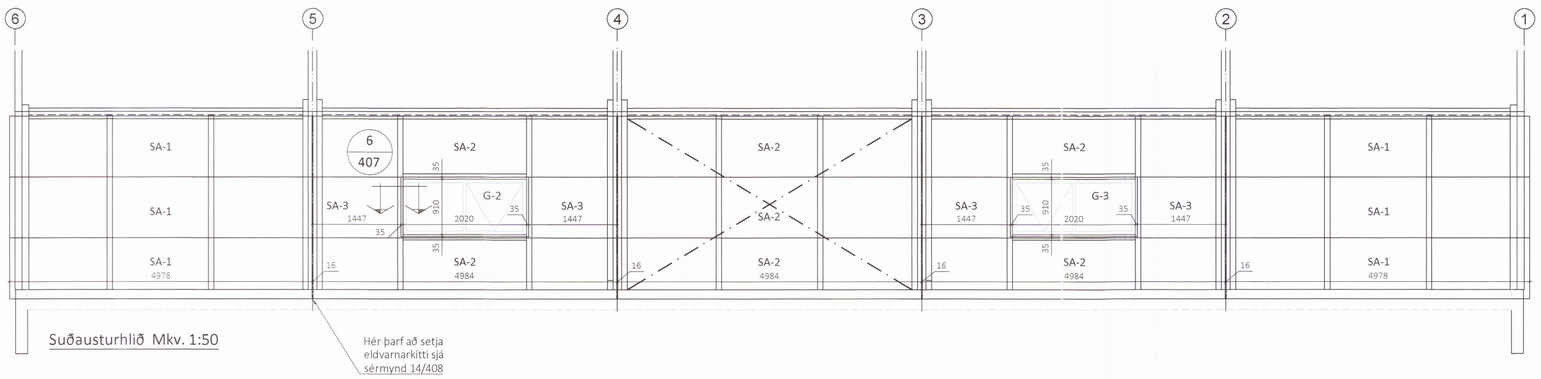

Suðausturhlið Mkv. 1:50

Hér þarf að setja eldvarnarkitti sjá sérmynd 14/408

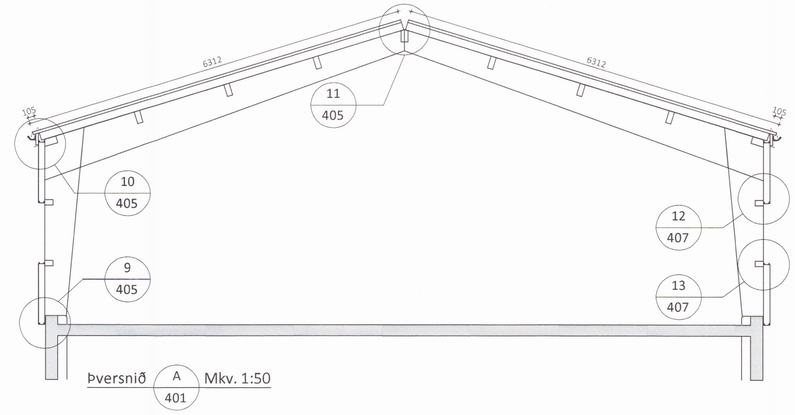

Þversnið A 401 Mkv. 1:50

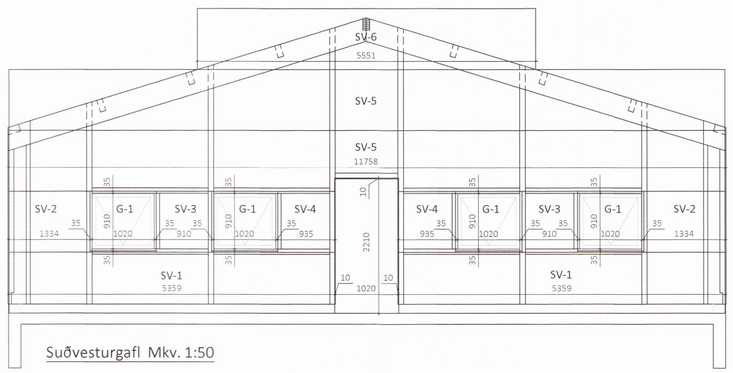

Suðvesturgafl Mkv. 1:50

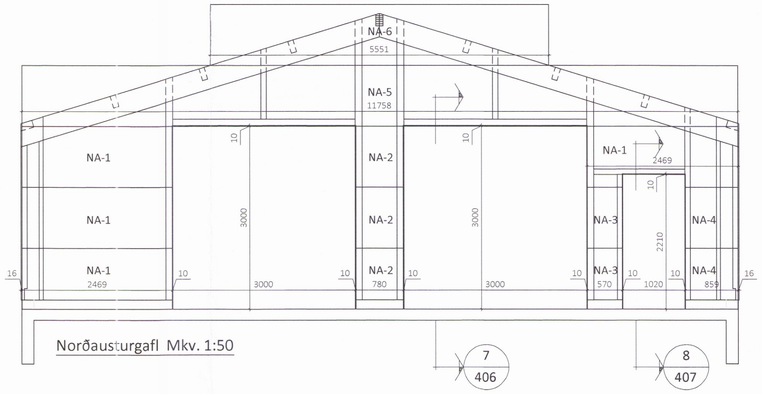

Norðausturgafl Mkv. 1:50

7 406

8 407

Einingar styttri en 2500mm afhendast í lengri einingum sem skera þarf í rétta lengd á byggingarstað.

ÖLL AFNOT OG AFRITUN TEIKNINGAR AÐ HLUTA EÐA Í HEILD ER HÁÐ SKRIFLEGU LEYFI LÍMTRÉ VÍRNET EHF.

Númer	Dags.	Skýring breytingar	Br. af

LímtréVírnet
Byggingadeild - Vesturvör 29 - 200 Kópavogur
kt. 440510-1160 - Sími: 412 5300

MKV.	DAGS.	VERKNR.	ÚTGÁFA NR.
1:50	28.11.2016	DL16 021	1
TEIKN.	REIKN.	YFIRF.	NR. TEIKNINGAR
HJÓ	BI	BI	403

HEITI VERKS:
Lynghæð, Flóahreppi

HEITI TEIKNINGAR
Vélaskemma
Grunnmynd

NAFN HÖNNUÐAR
Bjarni Ingibergsson
byggingatæknifræðingur B.Sc.
kt. 030861-2729 - bjarni@limtrevirnet.is

ÁRITUN HÖNNUÐAR — DAGS. ÁRITUNAR 17/5 2017

ÁRITUN SAMRÆMI HÖNNUÐAR — DAGS. ÁRITUNAR

1508