



10
403 AFSTADA OG FRÁGANGUR VID ÞAKRENNU

- 1 Áfella, innri [20d]
- 2 Oliukitti
- 3 Trapiskuskinna 45mm, litur: járnrátt
- 4 Skrúfa, 19A 6,3x250mm 1 stk. í hverja hábáru
- 5 Plasthetta, litur: járnrátt
- 6 Þéttifrauð
- 7 Timburbiti 45x195mm með sniði [21]
- 8 Skrúfa, 19A 6,3x200mm m/m 500mm
- 9 Skrúfa, 19A 6,3x35mm 2 stk. í hverja lágbáru
- 10 Bárupéttillisti, neðri (settur í hábáru)
- 11 Áfella, við rennu litur: járnrátt [15]
- 12 Renna og rennubönd, við aðra hverja hábáru litur: járnrátt
- 13 Skrúfa 4,8x38mm Torx, 2 stk. í hvert rennuband
- 14 Áfella, snjóhemill litur: járnrátt [14]
- 15 Skrúfa 6,3x22mm, 2 stk. í hverja hábáru litur: ólitað
- 16 Skrúfa 4,8x35mm, m/m 500mm litur: járnrátt

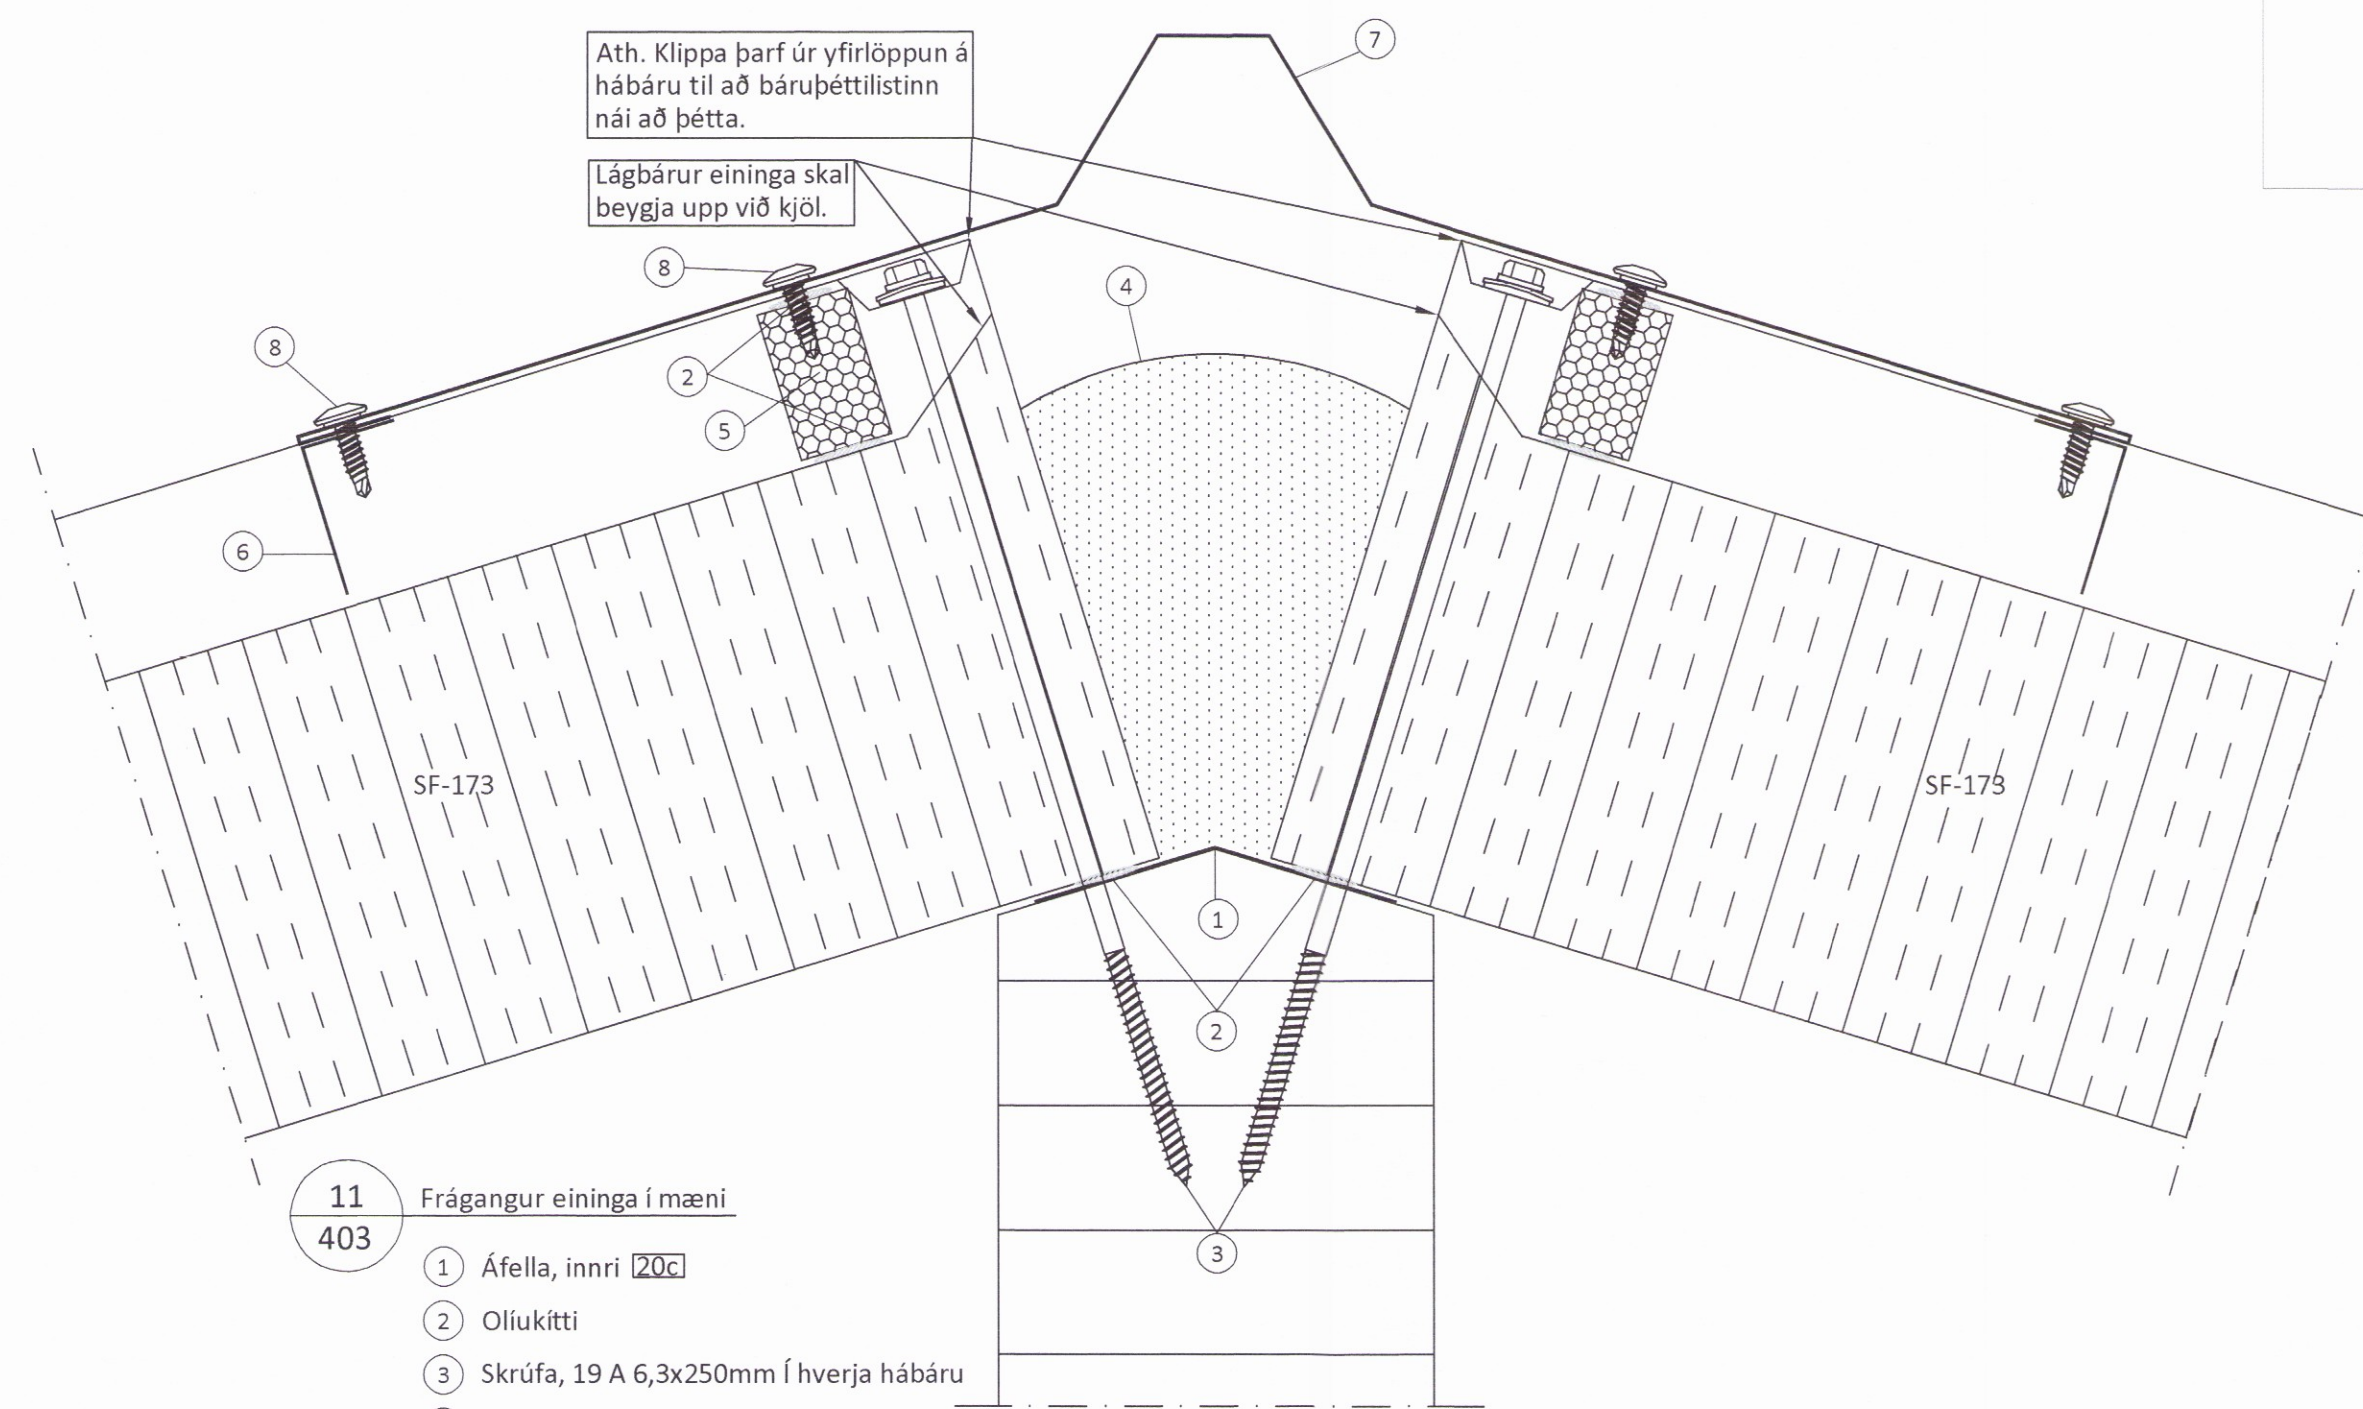

11
403 Frágangur eininga í mæni

- 1 Áfella, innri [20c]
- 2 Oliukitti
- 3 Skrúfa, 19 A 6,3x250mm í hverja hábáru
- 4 Þéttifrauð
- 5 Bárupéttillisti efri (settur í lágbáru)
- 6 Áfella, kjöllök beygð litur: járnrátt
- 7 Áfella, kjölur litur: járnrátt [16]
- 8 Skrúfa, 6,3x22mm 2 í hverja hábáru litur: ólitað

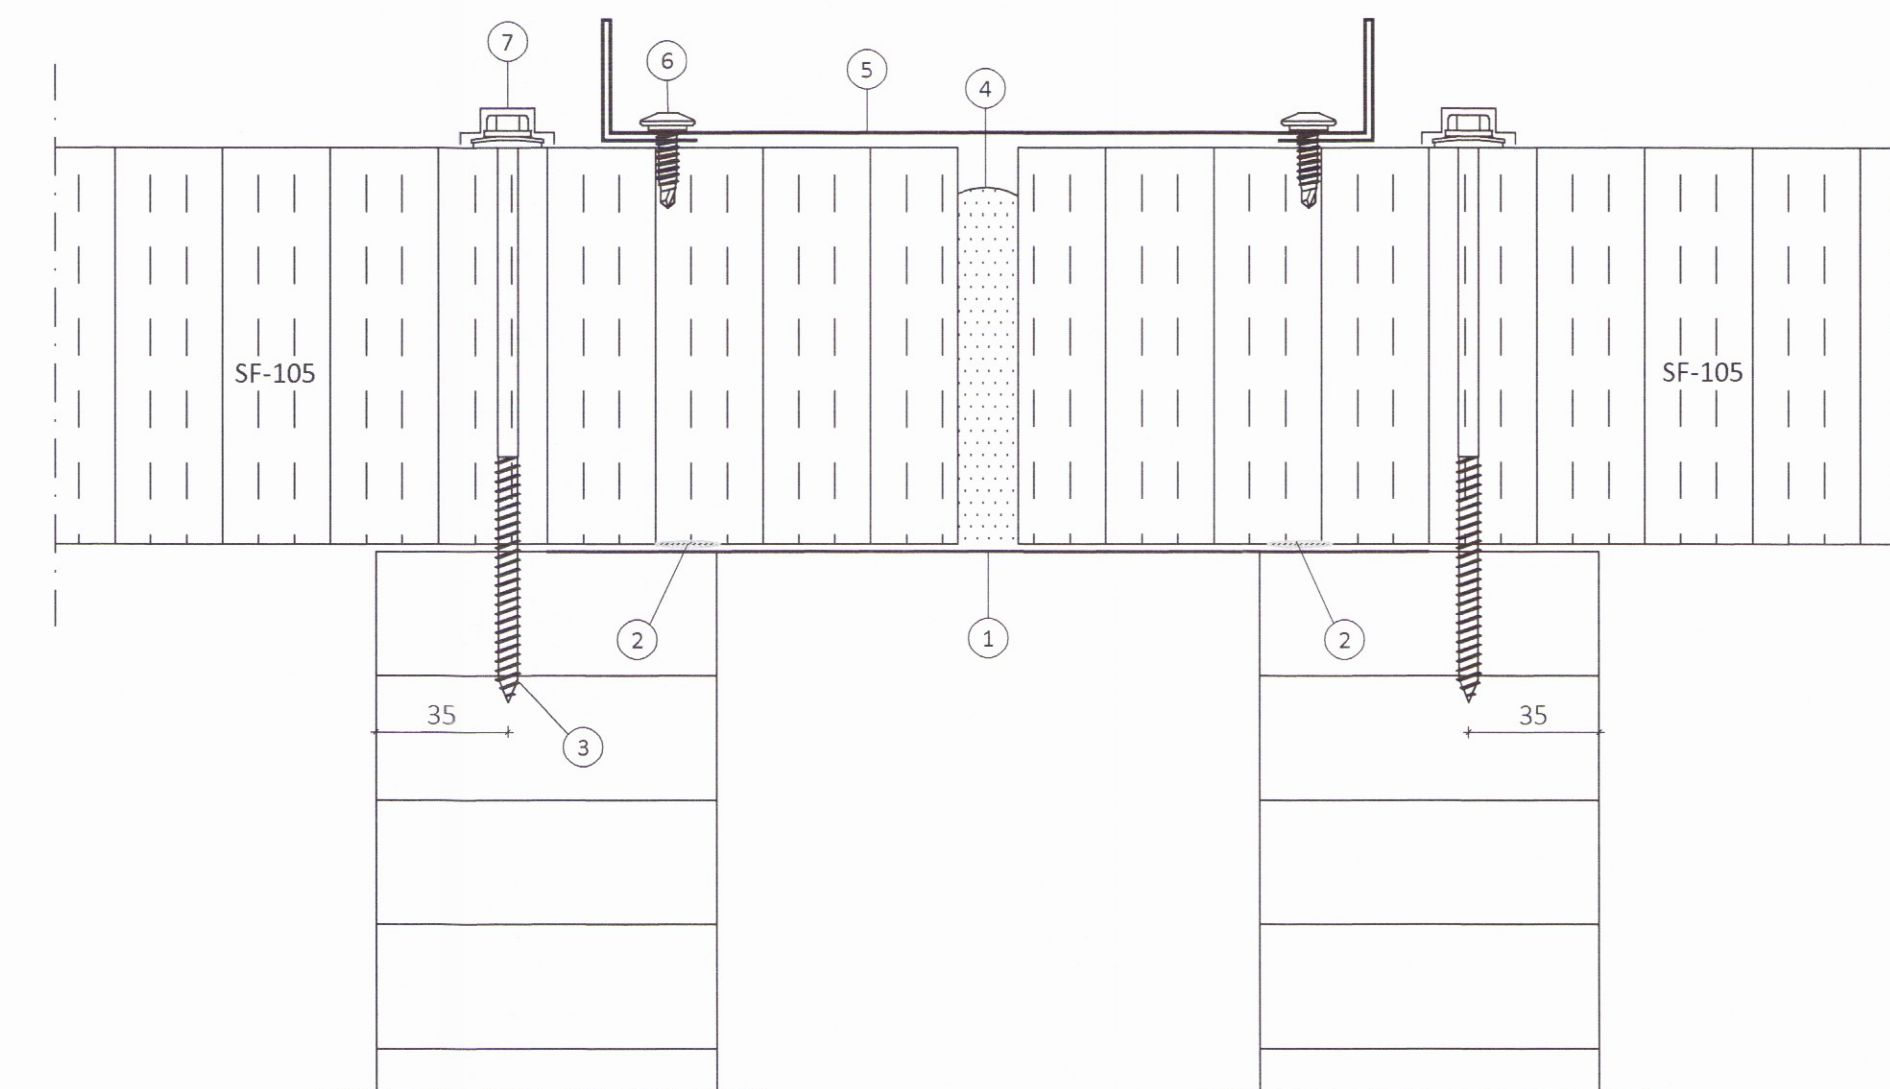


2
401 AFSTADA OG FRÁGANGUR VID SAMSKETI

- 1 Áfella, innri [20b]
- 2 Oliukitti
- 3 Skrúfa, 6,3x150mm 4stk í hverja einingu
- 4 Þéttifrauð
- 5 Áfella, yfir samskeyti litur: grásilfur [2]
- 6 Skrúfa, 6,3x22mm m/m 250mm litur: grásilfur
- 7 Plasthetta litur: grásilfur


9
403 FRÁGANGUR EINGA VID SÖKKUL

- 1 Skrúfa, 6,3x22 m/m 250mm litur: grásilfur
- 2 Áfella, á sökkul litur: hvitt [11]
- 3 Oliukitti
- 4 Skrúfa, 6,3x22 m/m 250mm litur: hvitt
- 5 Reknagli Nailfix 4,5x45mm, m/m 250mm
- 6 Áfella, 1,5mm galv [12]
- 7 Áfella, undir einingar litur: grásilfur [13]
- 8 Reknagli Nailfix 4,5x45 mm, m/m 500mm

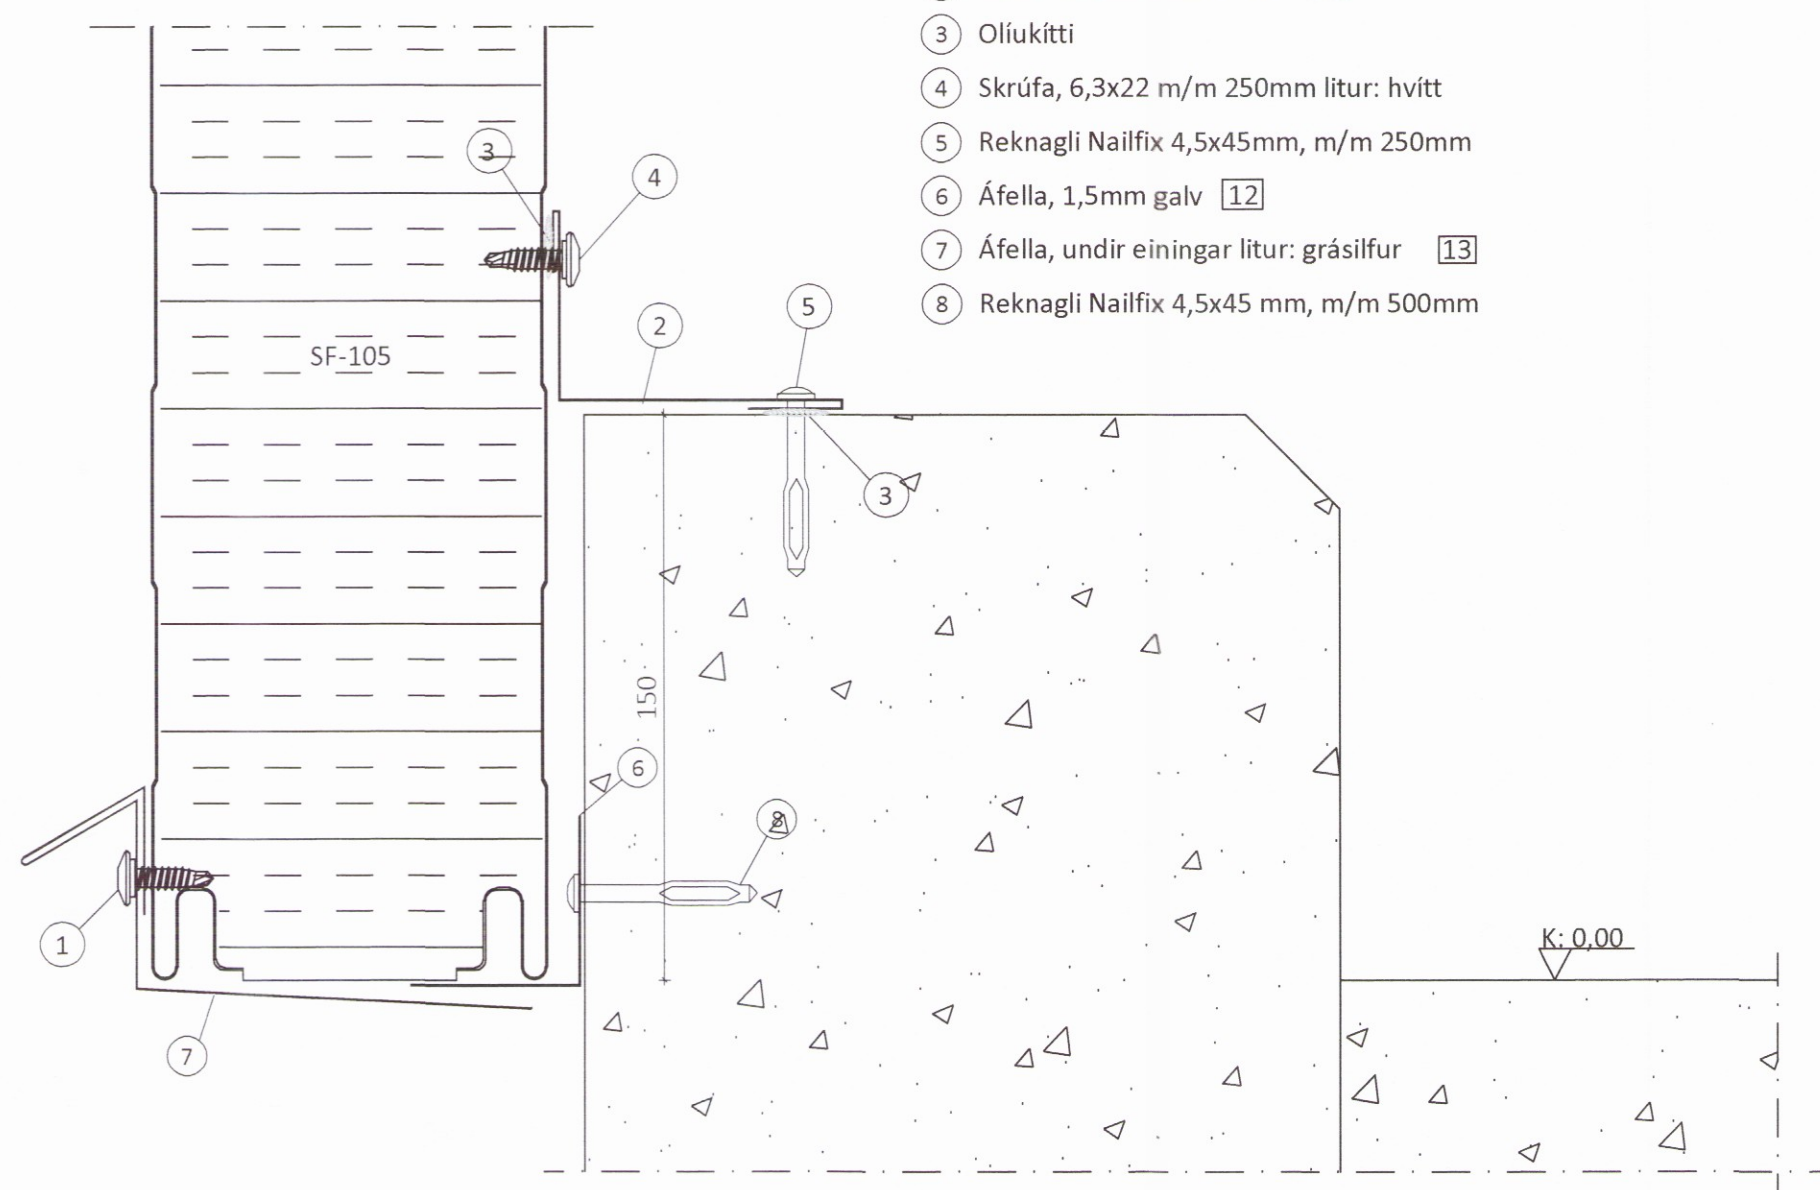

1
401 AFSTADA OG FRÁGANGUR VID ÚTHORN

- 1 Áfella, innri [20a]
- 2 Oliukitti
- 3 Skrúfa, 6,0x160mm 4stk í hverja einingu
- 4 Þéttifrauð
- 5 Áfella, á úthorn litur: grásilfur [1]
- 6 Skrúfa, 6,3x22mm m/m 250mm litur: grásilfur

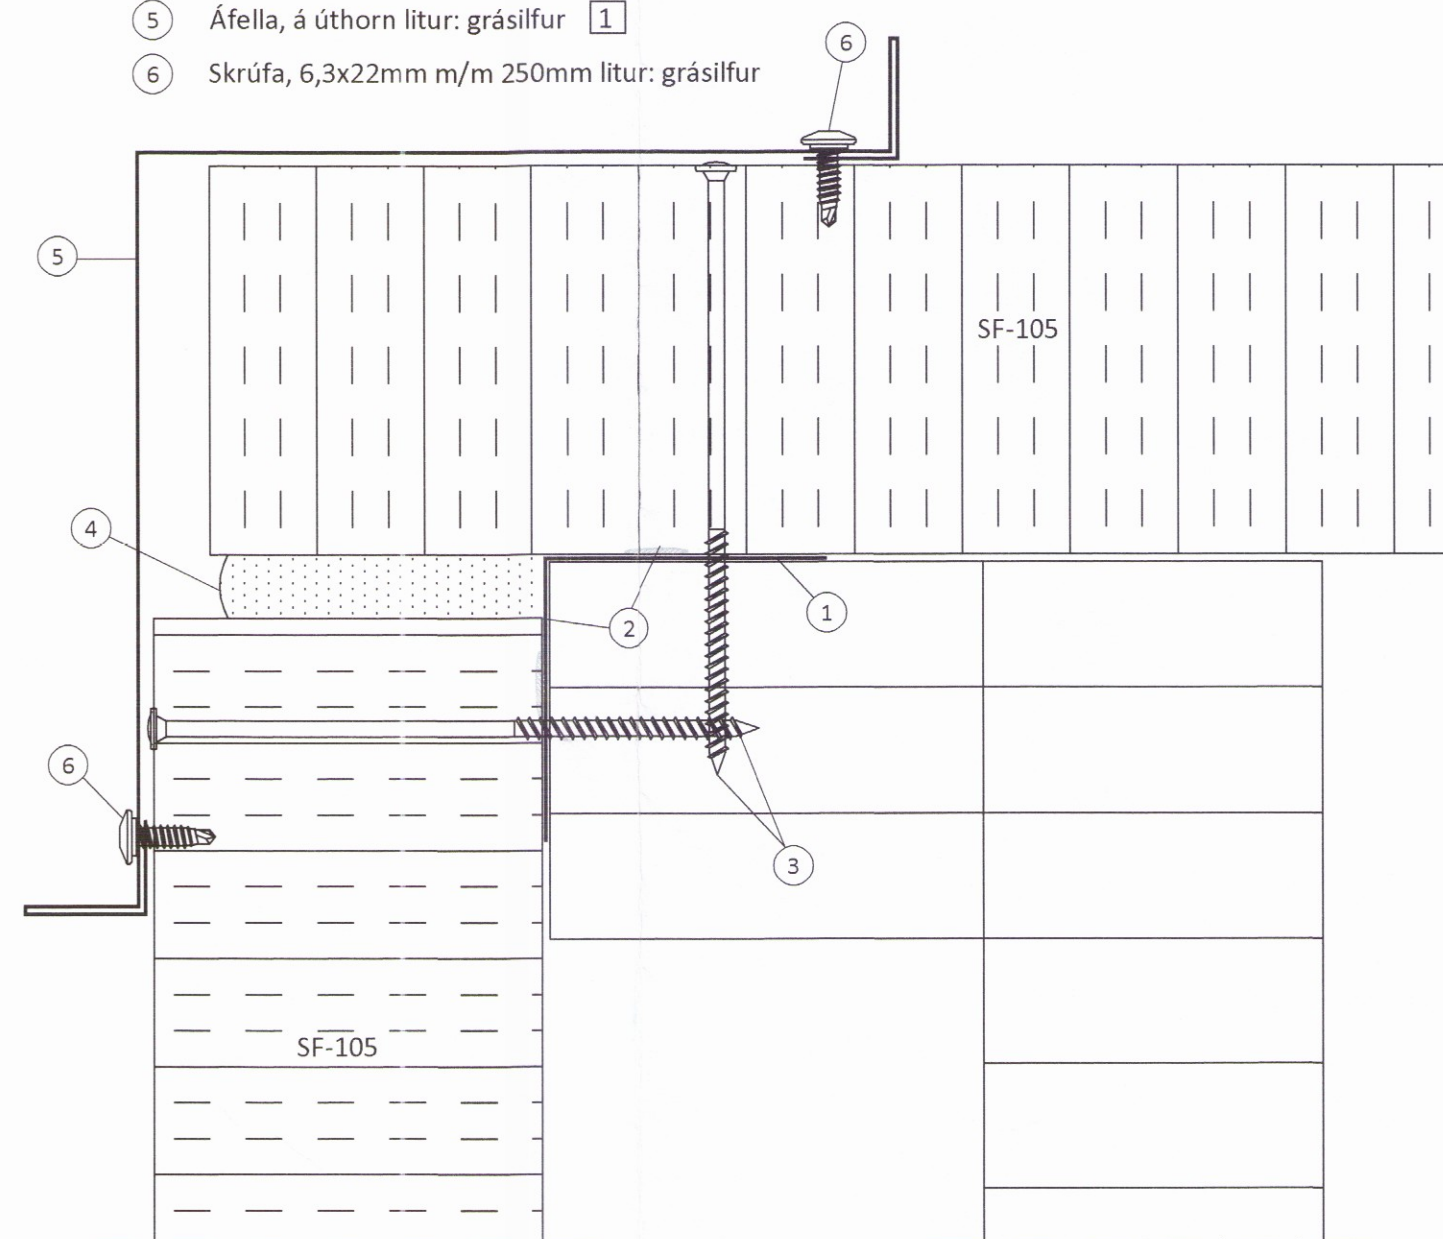

ÖLL AFNOT OG AFRITUN TEIKNINGAR AD HLUTA EDA Í HEILD ER HÁÐ SKRIFLEGU LEYFI LÍMTRÉ VÍRNET EHF.

Númer	Dags.	Skýring breytingar	Br. af

 Bygginga- og Vesturvör 29-200 Kópavogur kt. 440510-1160 - Sími: 412 5300	MKV.	DAGS.	VERKNR.	ÚTGÁFA NR.
	1:2	28.11.2016	DL16 021	1
TEIKN.	REIKN.	YFIRF.	NR. TEIKNINGAR	
HJÓ	BI	BI		
HEITI VERKS:	NAFN HÖNNUÐAR Bjarni Ingibergsson byggingaæknifræðingur B.Sc. kt. 030861-2729 - bjarni@limtrevirnet.is			405
HEITI TEIKNINGAR	ÁRITUN HÖNNUÐAR Vélaskemma Sérmyndir			DAGS. ÁRITUNAR 17.2.2017 DAGS. ÁRITUNAR