



- 5**  
402 FRÁGANGUR VEGG- OG ÞAKEININGA VIÐ GAFL
- 1 Áfella, innri 20c
  - 2 Oliukitti
  - 3 Skrúfa, 19A 6,3x200mm m/m 500mm
  - 4 Skrúfa, 19A 6,3x150mm m/m 500mm
  - 5 Þéttifrauð
  - 6 Þéttlísti 15x10mm
  - 7 Áfella, á stafn litur: járnrátt 6
  - 8 Skrúfa, 6,3x22mm m/m 250mm litur: járnrátt
  - 9 Áfella, innri 7
  - 10 Plasthetta, litur: grásilfur
  - 11 Skrúfa, 6,3x22mm m/m 250mm litur: ólitað

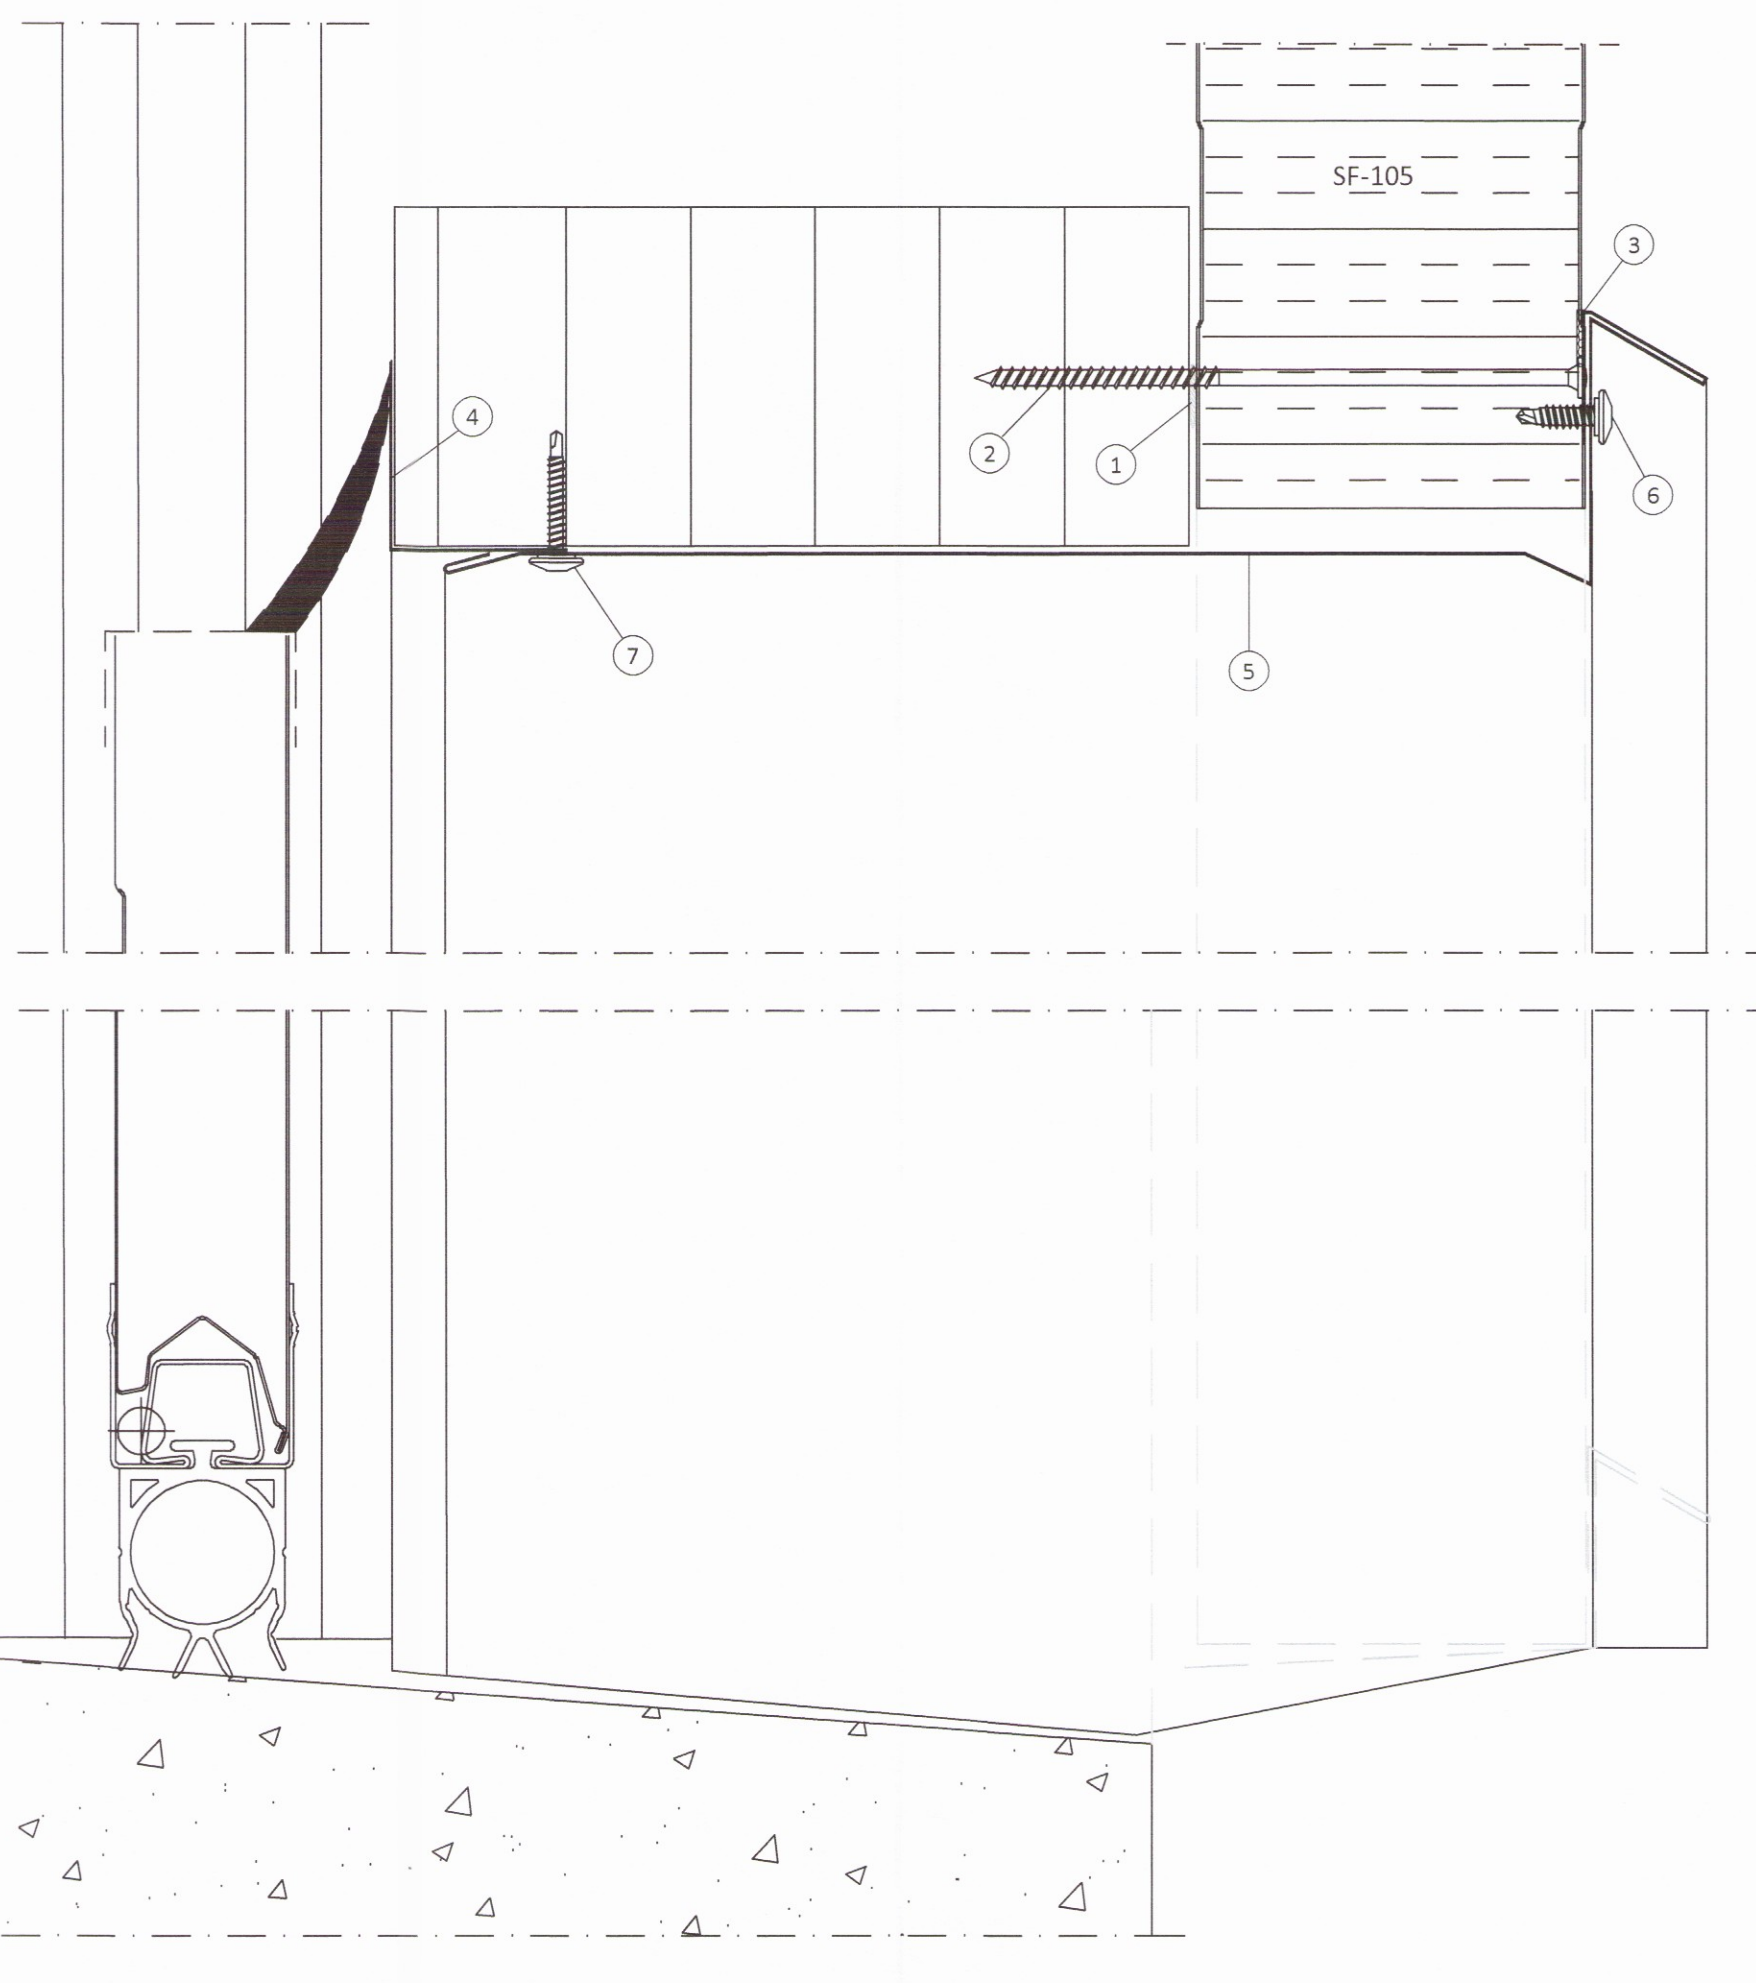

- 7**  
403 FRÁGANGUR OFAN OG NEDAN VIÐ IÐNAÐARHURÐIR
- 1 Oliukitti
  - 2 Skrúfa, 6,0x160mm m/m 500mm
  - 3 Þéttlísti 15x10mm
  - 4 Áfella, á innra horni litur: grásilfur 4
  - 5 Áfella, yfir iðnaðarhurð litur: grásilfur 9
  - 6 Skrúfa, 6,3x22mm m/m 250mm litur: grásilfur
  - 7 Skrúfa, 4,8x35mm m/m 250mm litur: grásilfur

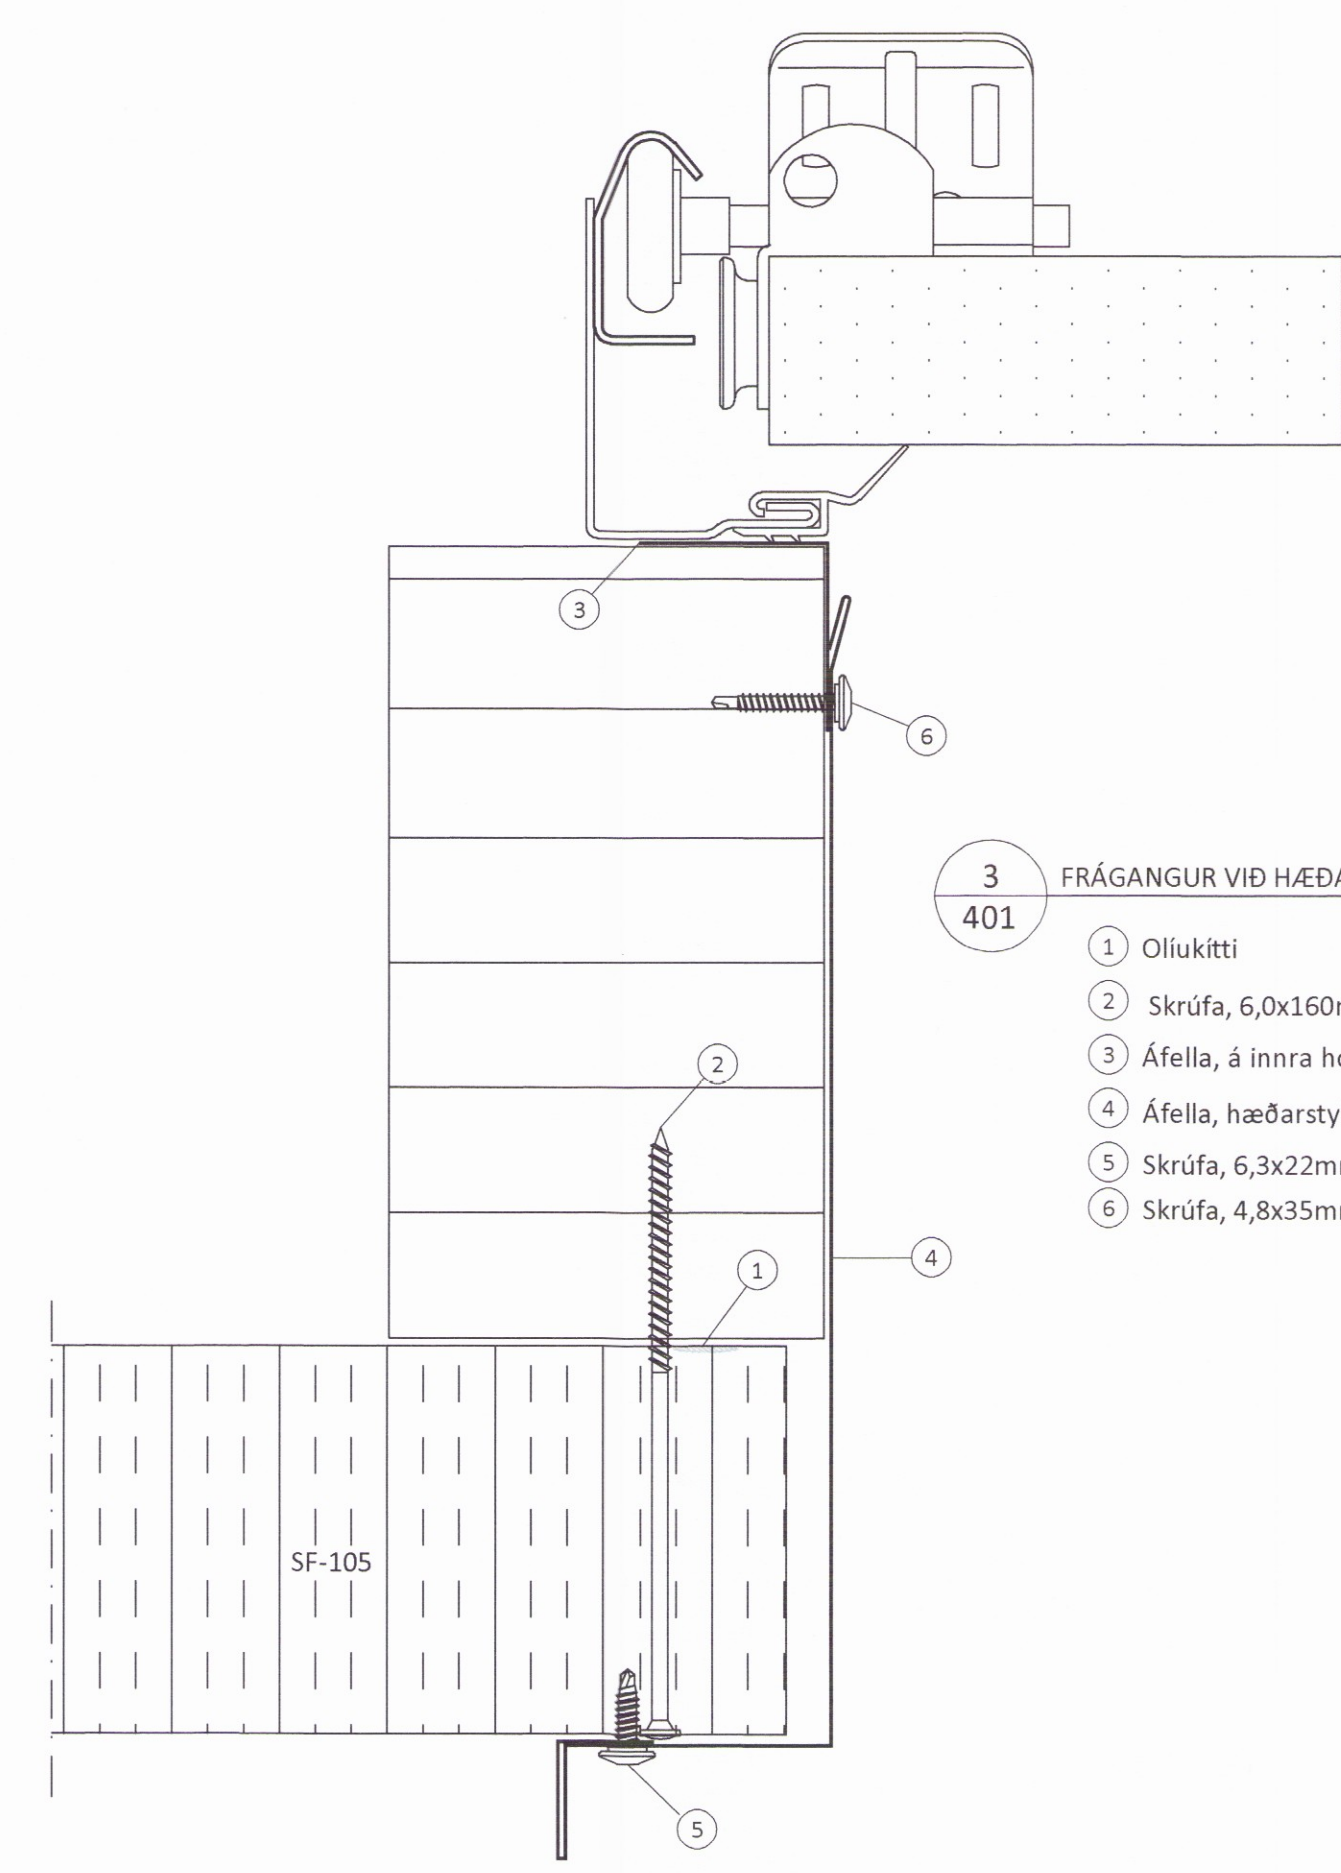

- 3**  
401 FRÁGANGUR VIÐ HÆÐARSTYKKI Á IÐNAÐARHURÐ
- 1 Oliukitti
  - 2 Skrúfa, 6,0x160mm 4stk í hverja einingu
  - 3 Áfella, á innra horni litur: grásilfur 4
  - 4 Áfella, hæðarstycki við iðnaðarhurð litur: grásilfur 3
  - 5 Skrúfa, 6,3x22mm m/m 250mm litur: grásilfur
  - 6 Skrúfa, 4,8x35mm m/m 250mm litur: grásilfur

ÖLL AFNOT OG AFRITUN TEIKNINGAR AD HLUTA EDA Í HEILD ER HÁÐ SKRIFLEGU LEYFI LÍMTRÉ VÍRNET EHF.

Númer	Dags.	Skýring breytingar	Br. af
MKV.	DAGS.	VERKNR.	ÚTGÁFA NR.
TEIKN.	REIKN.	YFIRF.	NR. TEIKNINGAR
1:2	28.11.2016	DL16 021	1
HJÓ	BI	BI	
HEITI VERKS: Lynghæð, Flóahreppi			406
HEITI TEIKNINGAR Vélaskemma Sérmyndir			DAGS. ÁRITUNAR 15/2 2017 DAGS. ÁRITUNAR
NAFN HöNNUNÐAR Bjarni Ingibergsson byggingatæknifræðingur B.Sc. kt. 030861-2729 - bjarni@limtrevirnet.is			
ÁRITUN SAMRÆM HöNNUNÐAR <i>Þórunn Þórunn</i>			