



GRUNNMYND UNDIRSTÖÐUR - GÓLFBITAR
MKV. 1:50

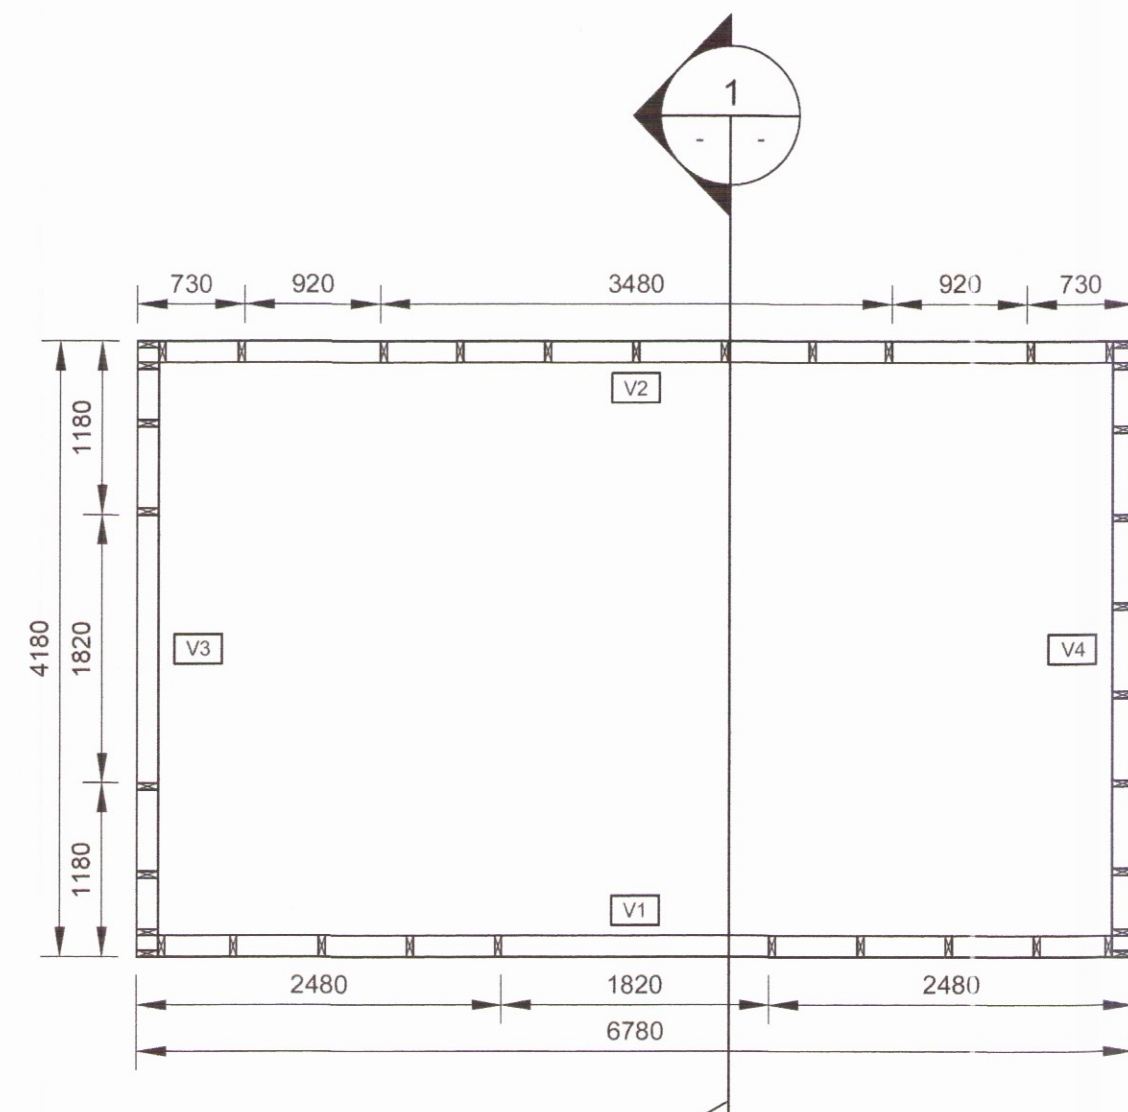

GRUNNMYND VEGGIR
MKV. 1:50

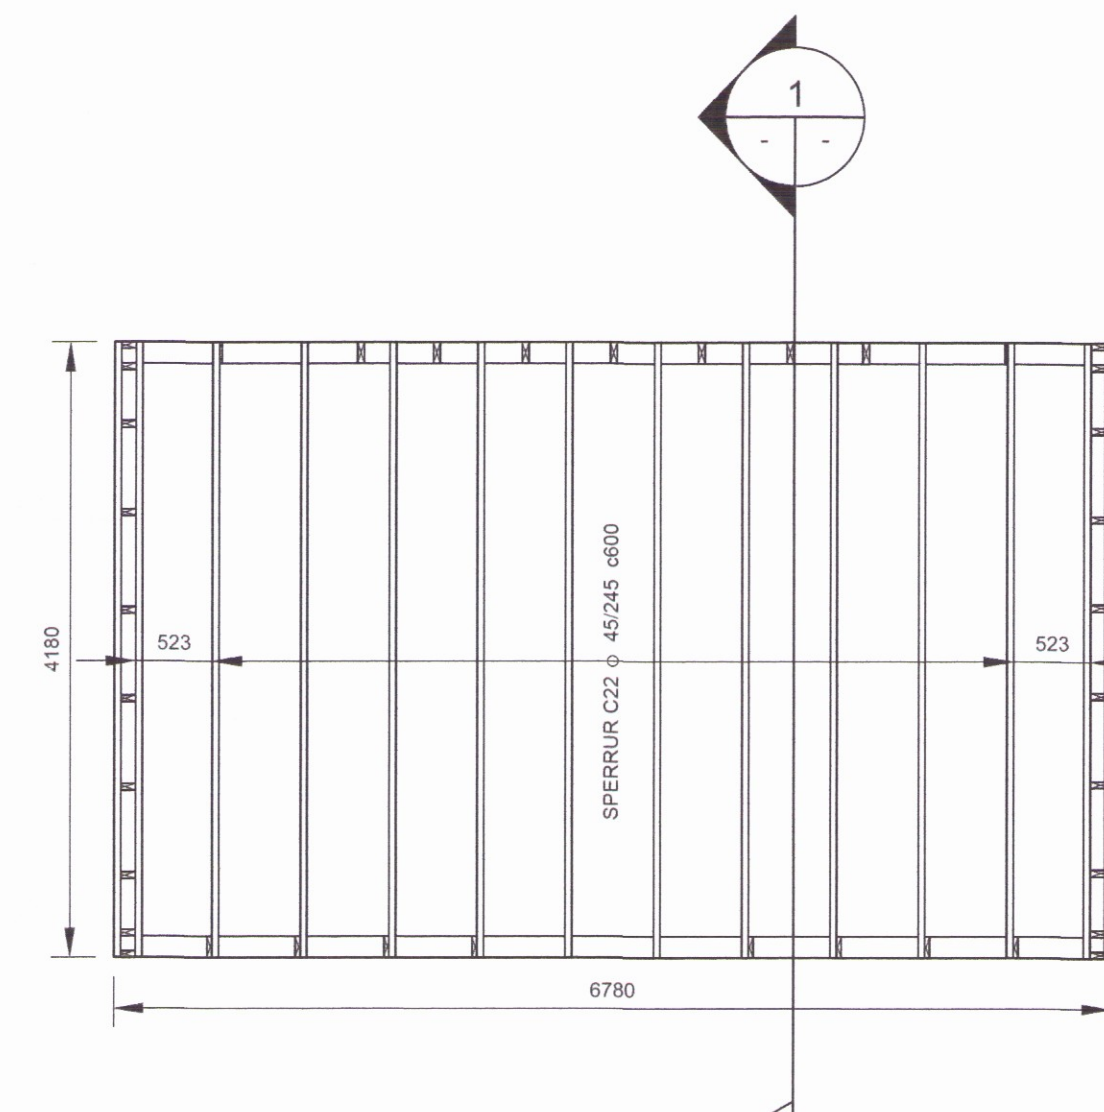

GRUNNMYND ÞAKVIRKI
MKV. 1:50

SKÝRINGAR

ALMENNT:

ÖLL VINNA SKAL VERA Í SAMRÆMI VIÐ TEIKNINGAR ÞESSAR, KRÖFUR BYGGINGARREGLUGERÐAR OG VIÐEIGANDI STAÐLA.

TRYGGJA SKAL STÖDUGLEIKA MANNVIRKJA Á ÖLLUM STIGUM VERKSINS MEÐ TÍMABUNDNUM STÍFINGUM, FESTINGUM EDA Á ANNAN VIÐURKENNDAN HÁTT.

ÖLL MÁL ERU í mm.

STEYPT VIRKI

STÁL MERKT K ER KAMBSTÁL OG SKAL VERA B500B SAMKVÆMT FS ENV 10080:1995. FRÁGANGUR JÁRNA SKAL VERA SAMKVÆMT ÍST EN 1992-1-1:2004/NA:2010. STEYPUHULA SKAL HVERGI VERA MINNI EN 30 mm.

STEINSTEYPA, GÆÐI, MEDFERÐ OG PRÓFANIR SKULU VERA Í SAMRÆMI VIÐ ÍST EN 206-1:2000. STYRKLEIKAFLOKKUR SKAL VERA C30. LOFTNIHALD 5-7%. V/S HLUTFALL <0,55

BURÐARVIÐIR:

TIMBUR Í SPERRUM OG GÓLFBITUM SKAL ALLT STANDAST KRÖFUR SEM GERÐAR ERU TIL TIMBURS AF STYRKLEIKAFLOKKI C18 EDA C22 SAMKVÆMT EN 338:1995.

ALLIR NAGLAR OG FESTIJÁRN SKULU VERA HEITGALVANHÚÐUÐ EDA ÚR RYÐFRÍU STÁLI. BOLTAR SKULU VERA AF GÆÐAFLOKKI 8.8, HEITGALVANHÚÐAÐIR.


BURÐARVEGGI ÚR TIMBRI SKAL REISA ÚR C18 45/145, STÖÐIR c600. VEGGI SKAL KLÆÐA MEÐ 9 mm FURU/GRENI KROSSVIÐ, ÞÉTTNEGLA OG LÍMA MEÐ VATNSHELDU LÍMI.

GÓLFKLÆÐNING:


GÓLF KLÆTT AÐ OFANVERÐU MEÐ NÓTUÐUM 22mm RAKAÞÉTTUM KROSSVIÐ. AÐ NEÐANVERÐU MEÐ 9mm FURU/GRENI KROSSVIÐ. ÞÉTTNEGLA OG LÍMA MEÐ VATNSHELDU LÍMI.

ÞAKKLÆÐNING:

ÞAK KLÆTT MEÐ BORDAKLÆÐNINGU 25/150. NEGLIST 3x2.8/75 Í HVERJA SPERRU.

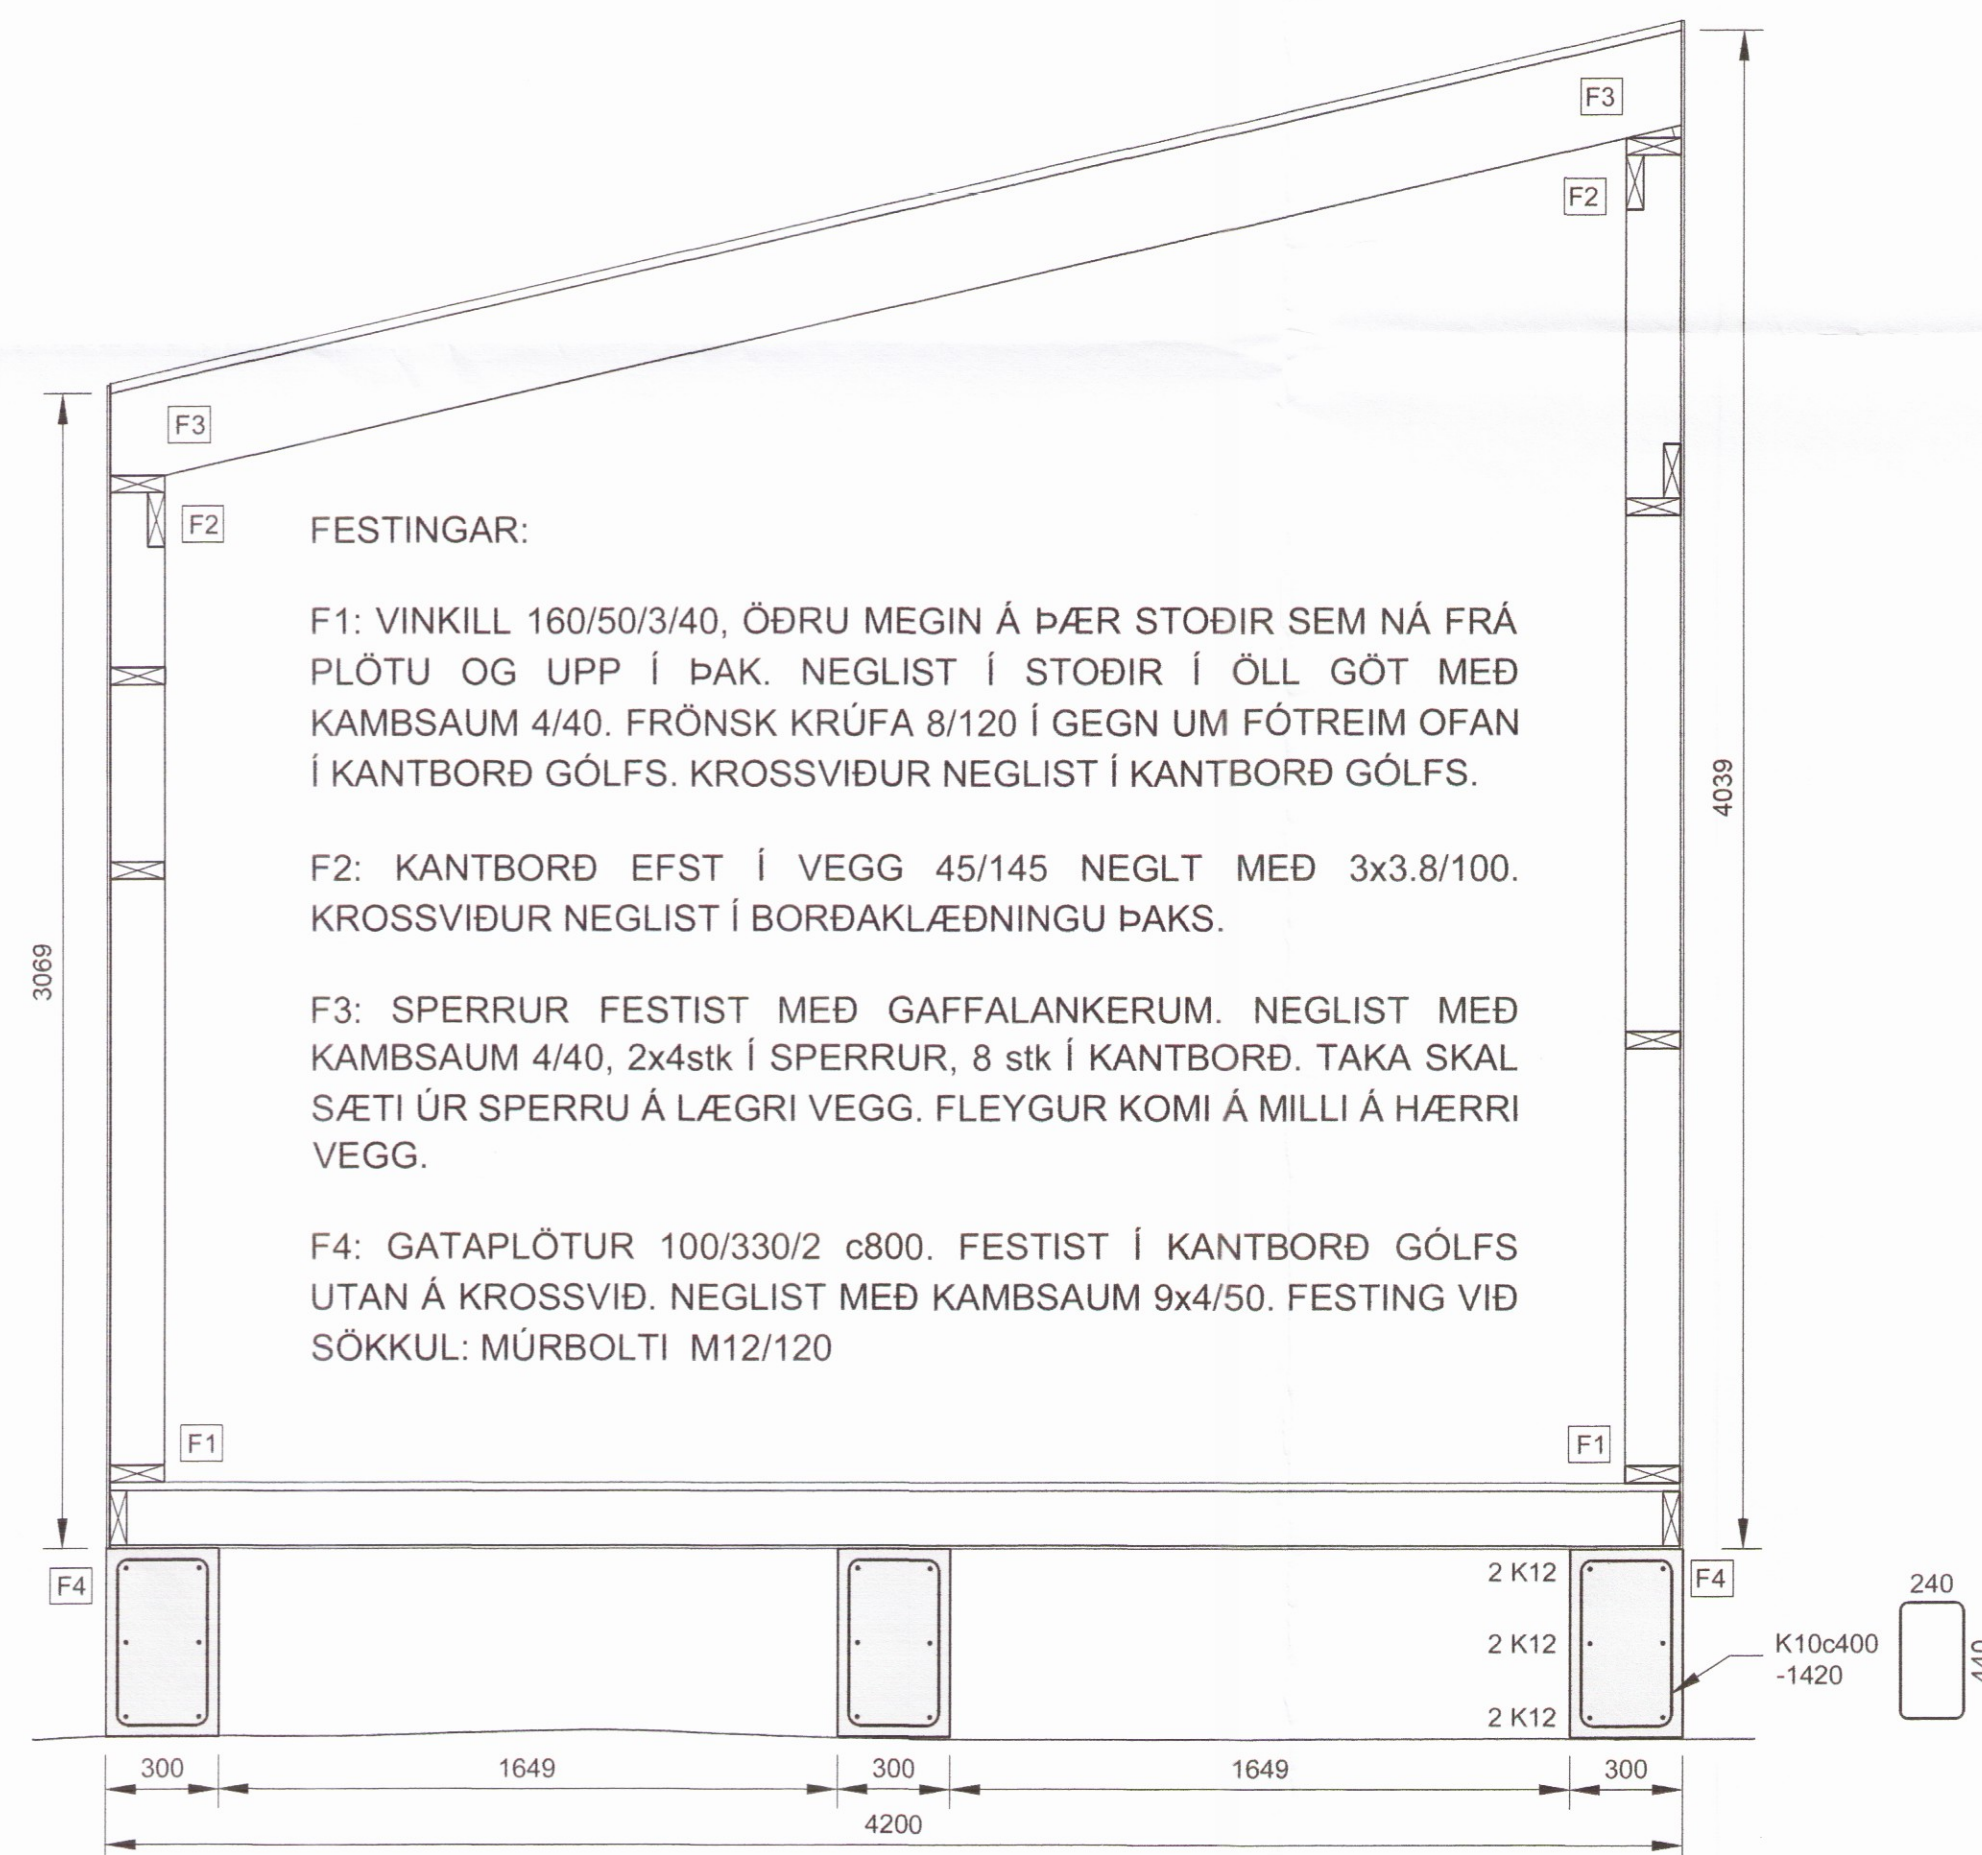

SNÍÐ 1
MKV. 1:20

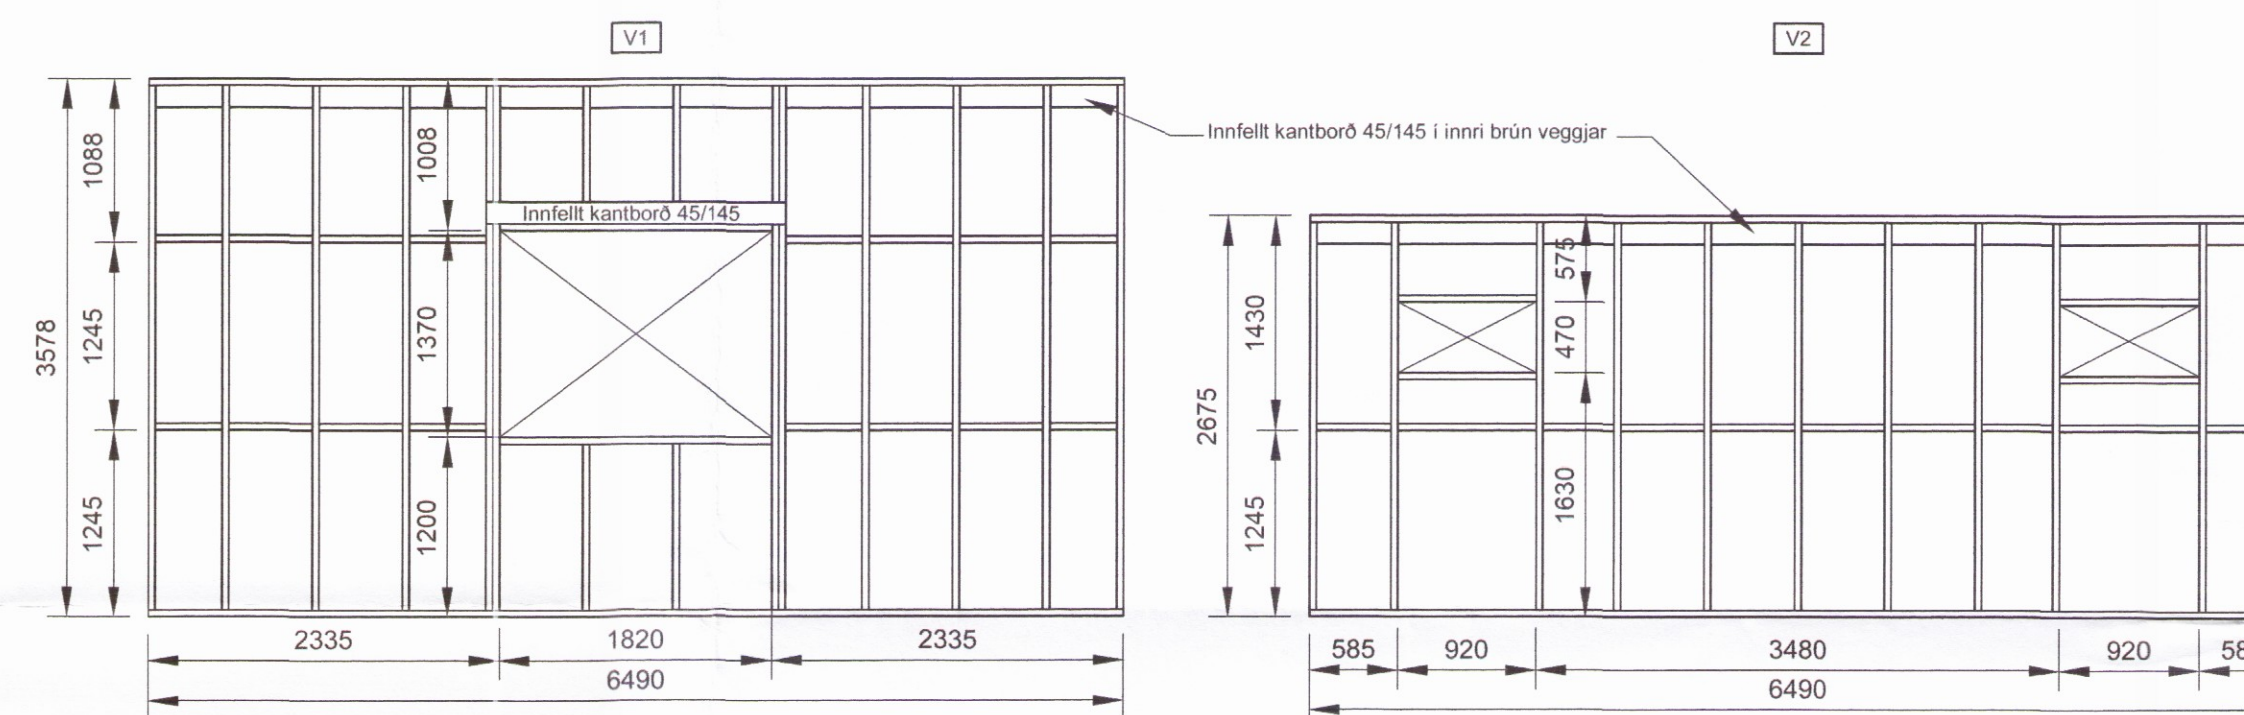

ÁSÝND VEGGJAGRINDA
MKV. 1:50

ÁLAGSFORSENDUR:

NOTÁLAG:
ÁLAGSTILHÖGUN ER Í SAMRÆMI VIÐ ÍST EN 1990: 2002/NA:2010
NOTÁLAG Á GÓLFPLÖTUR 2,0 kN/m²

VINDÁLAG:
VINDÁLAG REIKNAST SAMKVÆMT ÍST EN 1991-1-4: 2005/NA:2010
GRUNNGILDI VINDÁLAGS ER 1.72 kN/m²

SNJÓÁLAG:
SNJÓÁLAG REIKNAST SAMKVÆMT ÍST EN 1991-1-3: 2003/NA:2010
GRUNNGILDI SNJÓÁLAGS ER 2.1 kN/m²

JARÐSKJÁLFTAÁLAG:
JARÐSKJÁLFTAÁLAG REIKNAST SAMKVÆMT ÍST EN 1998-1:2004/NA:2010
HÖNNUNARHRÖÐUN ER 0.5g

GRUNDUN:
GRUNDUN SAMKVÆMT ÍST EN 1997-1:2004/NA:2010
GRUNDAÐ ER Á STEYPTA SÖKKLA MESTA ÁLAG Á UNDIRSTÖÐU ER MINNA EN 0.4 MN/m²

HÖNNUÐUR

Sig. U. Sig.

HÖNNUNARSTJÓRI

Sig. U. Sig.

ARNGRÍMSLUNDUR 3 - FRÍSTUNDAHÚS

SIGURÐUR UNNAR SIGURDSSON 290772-4279 VERKFRÆÐINGUR

BURÐARVIRKI

TEIKNAD: SUS DAGS: 15.02.2017 MKV: 1/20 / 1/50 & A1

TEIKN. NR: B01