



GRUNNMYND UNDIRSTÖÐUR - GÓLFBITAR  
MKV. 1:50

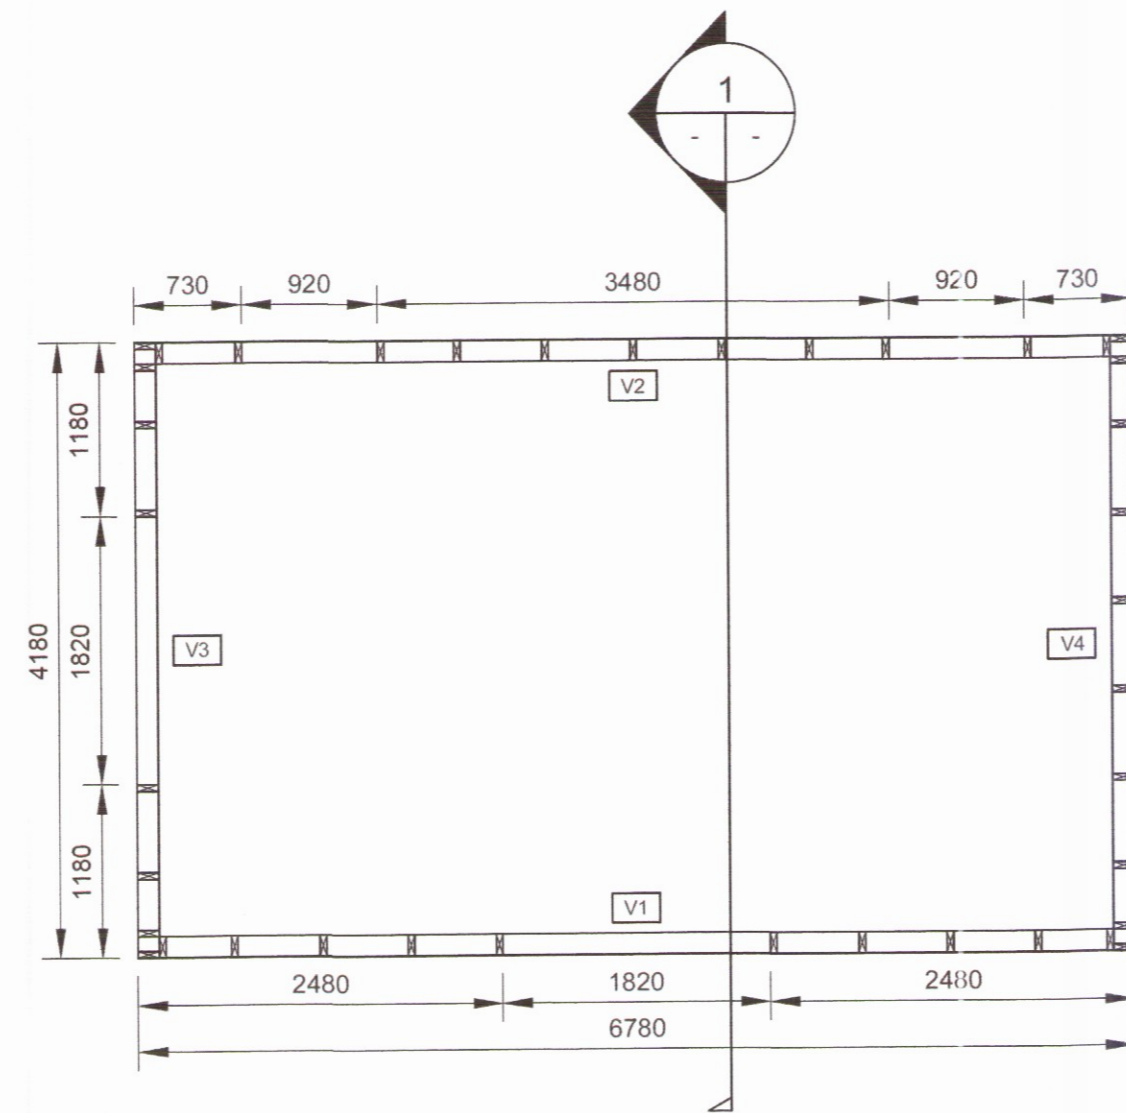

GRUNNMYND VEGGIR  
MKV. 1:50

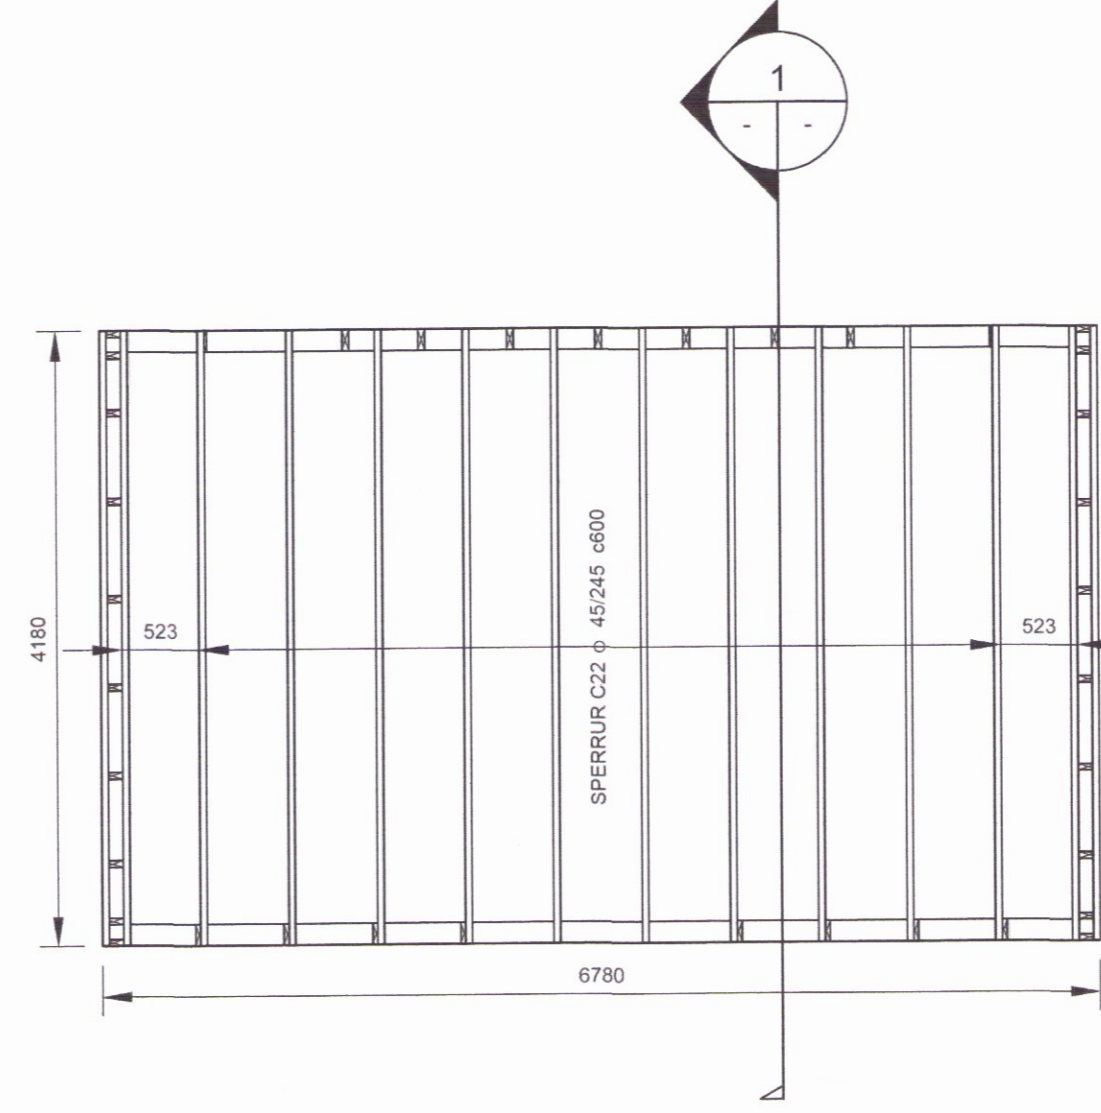

GRUNNMYND ÞAKVIRKI  
MKV. 1:50

SKÝRINGAR

ALMENNT:

ÖLL VINNA SKAL VERA Í SAMRÆMI VIÐ TEIKNINGAR ÞESSAR, KRÖFUR BYGGINGARREGLUGERÐAR OG VIDEIGANDI STADLA.

TRYGGJA SKAL STÖÐUGLEIKA MANNVIRKJA Á ÖLLUM STIGUM VERKSINS MED TÍMABUNDNUM STÍFINGUM, FESTINGUM EDA Á ANNAN VIÐURKENNDAN HÁTT.

ÖLL MÁL ERU Í mm.

STEYPT VIRKI

STÁL MERKT K ER KAMBSTÁL OG SKAL VERA B500B SAMKVÆMT FS ENV 10080:1995. FRÁGANGUR JÁRNA SKAL VERA SAMKVÆMT ÍST EN 1992-1-1:2004/NA:2010. STEYPUHULA SKAL HVERGI VERA MINNI EN 30 mm.

STEINSTEYPA, GÆÐI, MEDFERD OG PRÓFANIR SKULU VERA Í SAMRÆMI VIÐ ÍST EN 206-1:2000. STYRKLEIKAFLOKKUR SKAL VERA C30. LOFTINNIHALD 5-7%. V/S HLUTFALL <0,55

BURÐARVIÐIR:

TIMBUR Í SPERRUM OG GÓLFBITUM SKAL ALLT STANDAST KRÖFUR SEM GERÐAR ERU TIL TIMBURS AF STYRKLEIKAFLOKKI C18 EDA C22 SAMKVÆMT EN 338:1995.

ALLIR NAGLAR OG FESTIJÁRN SKULU VERA HEITGALVANHÚÐUÐ EDA ÚR RYÐFRÍU STÁLI. BOLTAR SKULU VERA AF GÆDAFLOKKI 8.8, HEITGALVANHÚÐAÐIR.


BURÐARVEGGI ÚR TIMBRI SKAL REISA ÚR C18 45/145, STÖÐIR c600. VEGGI SKAL KLÆÐA MED 9 mm FURU/GRENI KROSSVIÐ, ÞÉTTNEGLA OG LÍMA MED VATNSHELDU LÍMI.

GÓLFKLÆÐNING:



GÓLF KLÆTT AÐ OFANVERDU MED NÓTUÐUM 22mm RAKAPÉTTUM KROSSVIÐ. AÐ NEDANVERDU MED 9mm FURU/GRENI KROSSVIÐ. ÞÉTTNEGLA OG LÍMA MED VATNSHELDU LÍMI.

ÞAKKLÆÐNING:

ÞAK KLÆTT MED BORDAKLÆÐNINGU 25/150. NEGLIST 3x2,8/75 Í HVERJA SPERRU.

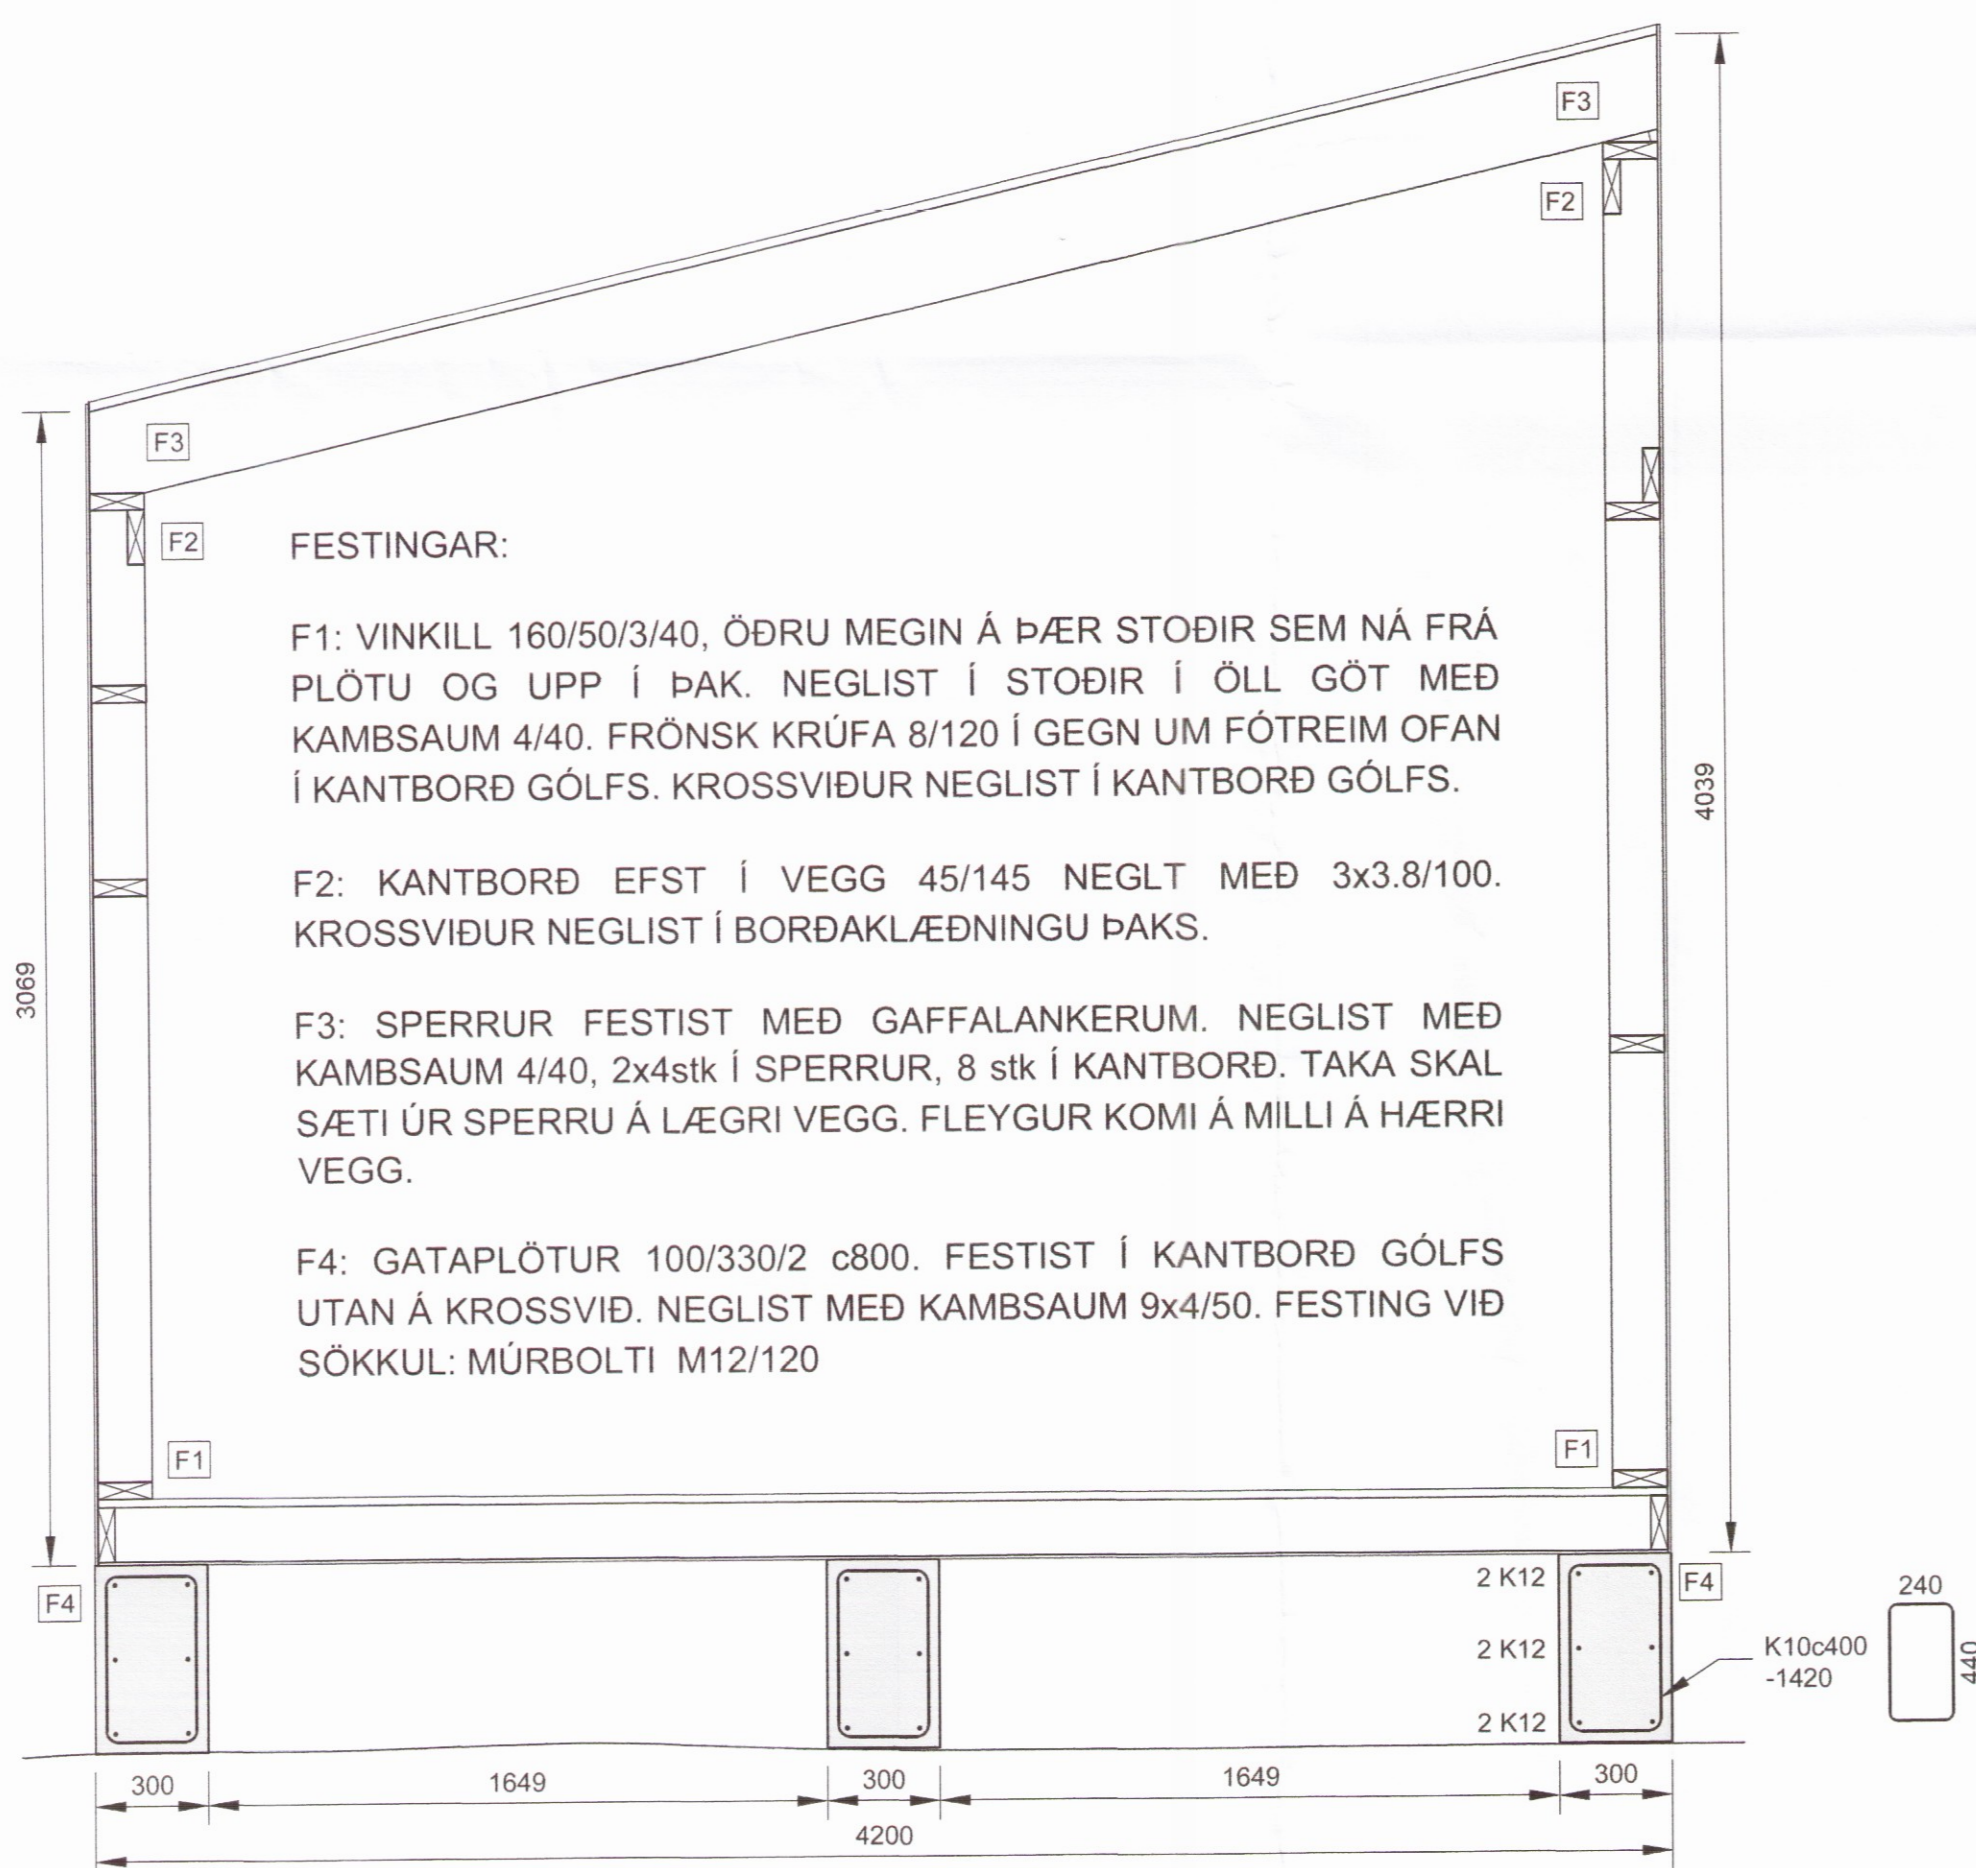

SNID 1  
MKV. 1:20

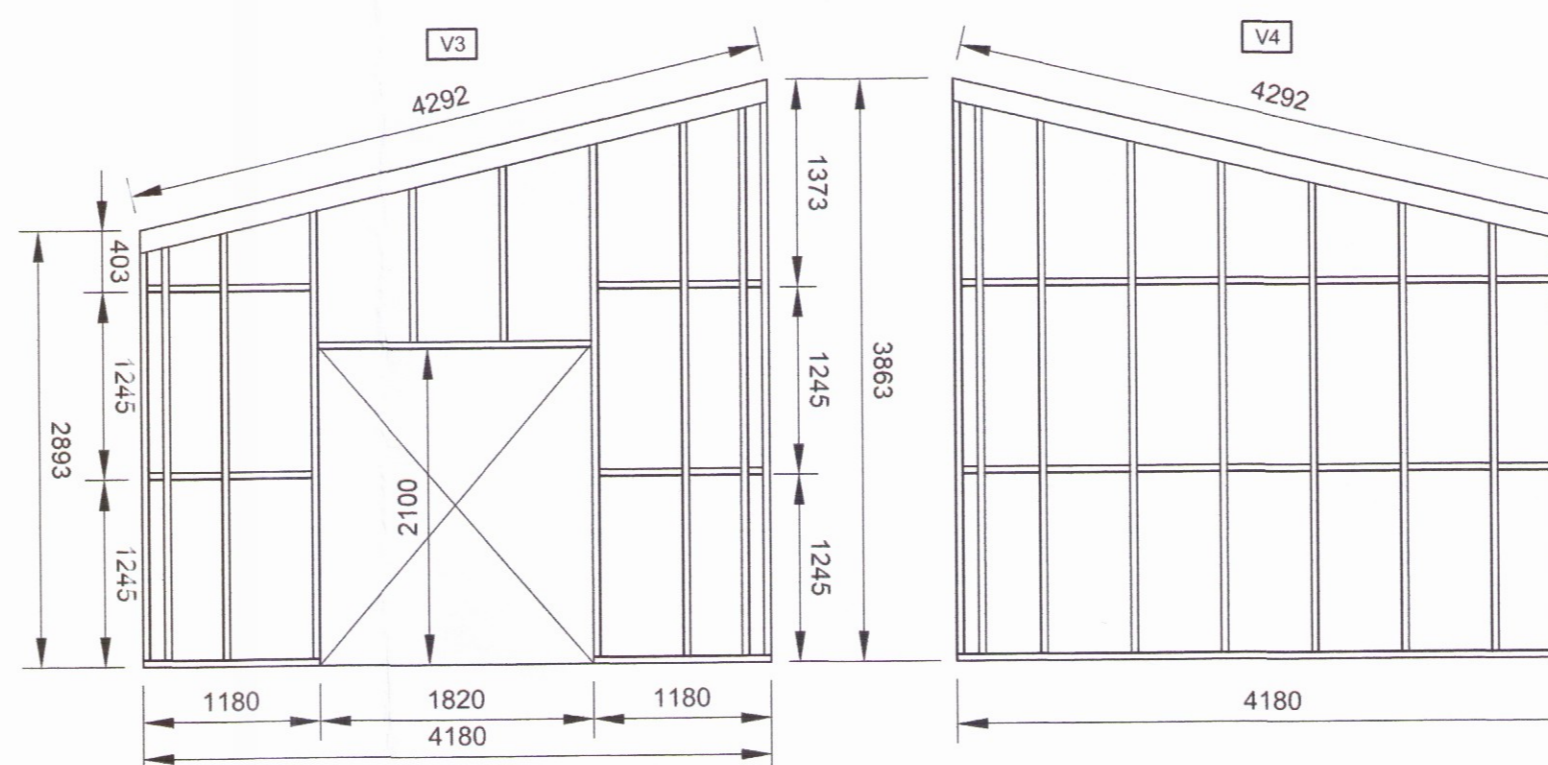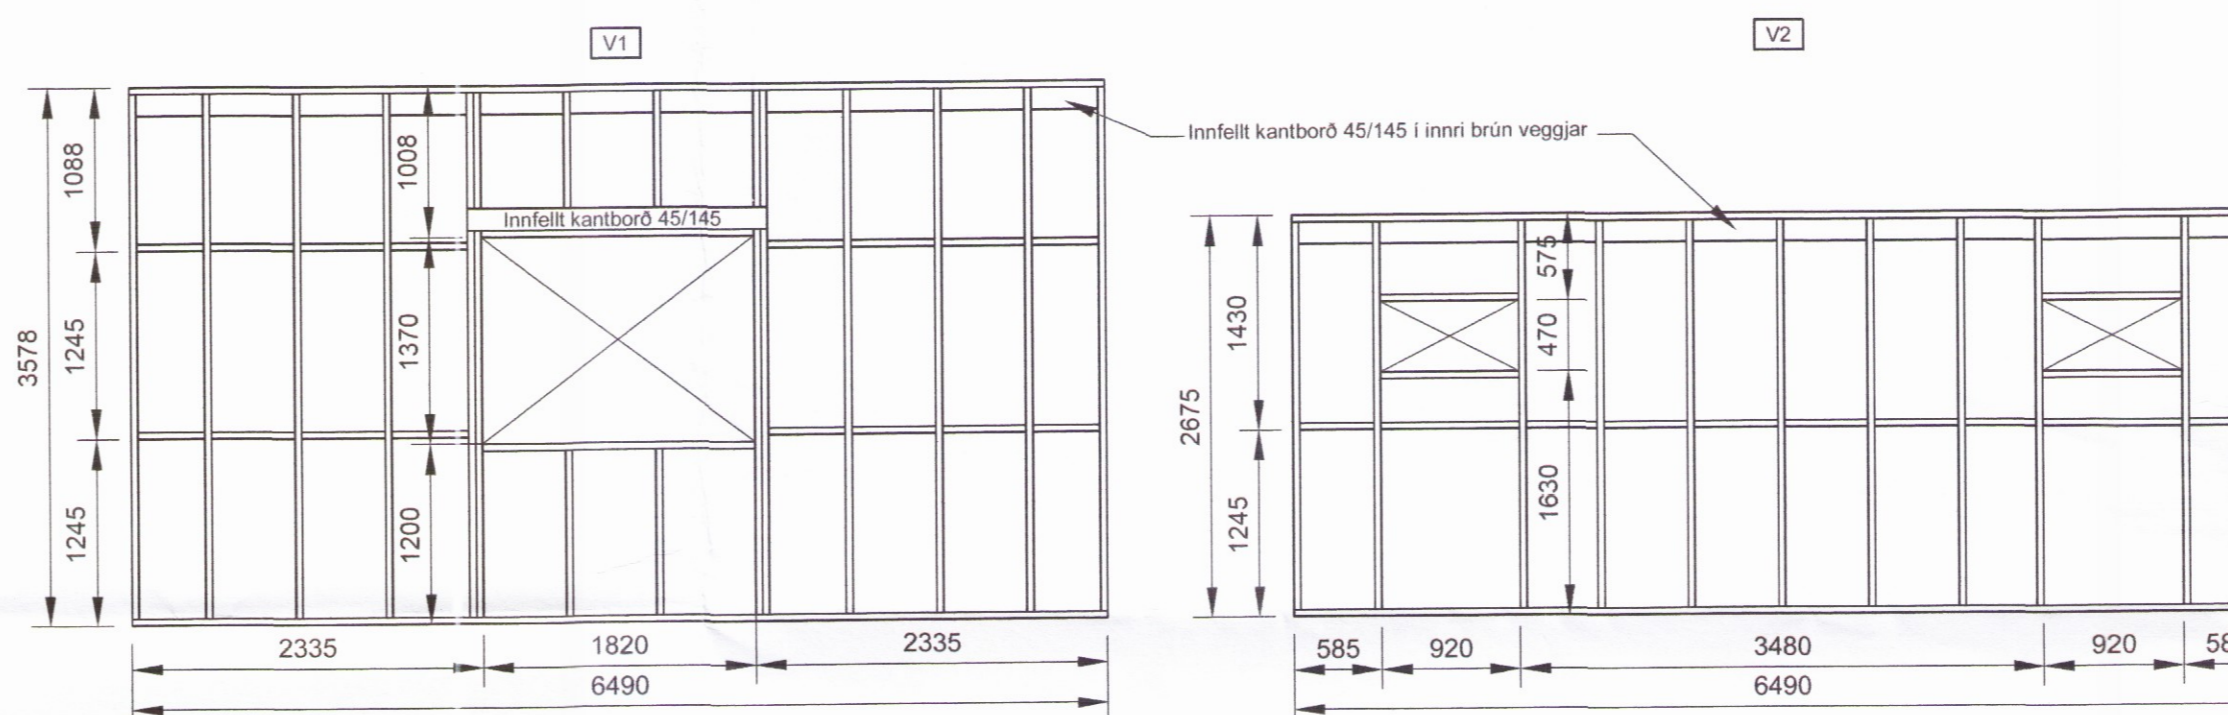

ÁSÝND VEGGJAGRINDA  
MKV. 1:50

ÁLAGSFORENDUR:

NOTÁLAG:  
ÁLAGSTILHÖGUN ER Í SAMRÆMI VIÐ ÍST EN 1990:2002/NA:2010  
NOTÁLAG Á GÓLFPLÖTUR 2,0 kN/m<sup>2</sup>

VINDÁLAG:  
VINDÁLAG REIKNAST SAMKVÆMT ÍST EN 1991-1-4:2005/NA:2010  
GRUNNGILDI VINDÁLAGS ER 1.72 kN/m<sup>2</sup>

SNJÓÁLAG:  
SNJÓÁLAG REIKNAST SAMKVÆMT ÍST EN 1991-1-3:2003/NA:2010  
GRUNNGILDI SNJÓÁLAGS ER 2.1 kN/m<sup>2</sup>

JARÐSKJÁLFTAÁLAG:  
JARÐSKJÁLFTAÁLAG REIKNAST SAMKVÆMT ÍST EN 1998-1:2004/NA:2010  
HÖNNUNARHRÖÐUN ER 0.5g

GRUNDUN:  
GRUNDUN SAMKVÆMT ÍST EN 1997-1:2004/NA:2010  
GRUNDAÐ ER Á STEYPTA SÖKKLA MESTA ÁLAG Á UNDIRSTÖÐU ER MINNA EN 0.4 MN/m<sup>2</sup>

HÖNNUÐUR

Sig U. Sig

HÖNNUNARSTJÓRI

Sig U. Sig

ARNGRÍMSLUNDUR 2 - FRÍSTUNDAHÚS

SIGURÐUR UNNAR SIGURÐSSON 290772-4279

VERKFRÆÐINGUR

BURÐARVIRKI

TEIKNAD: SUS

DAGS: 15.02.2017

MKV: 1:20 / 1:50 & A1

TEIKN. NR: B01