




GRUNNMYND
MKV. 1:50

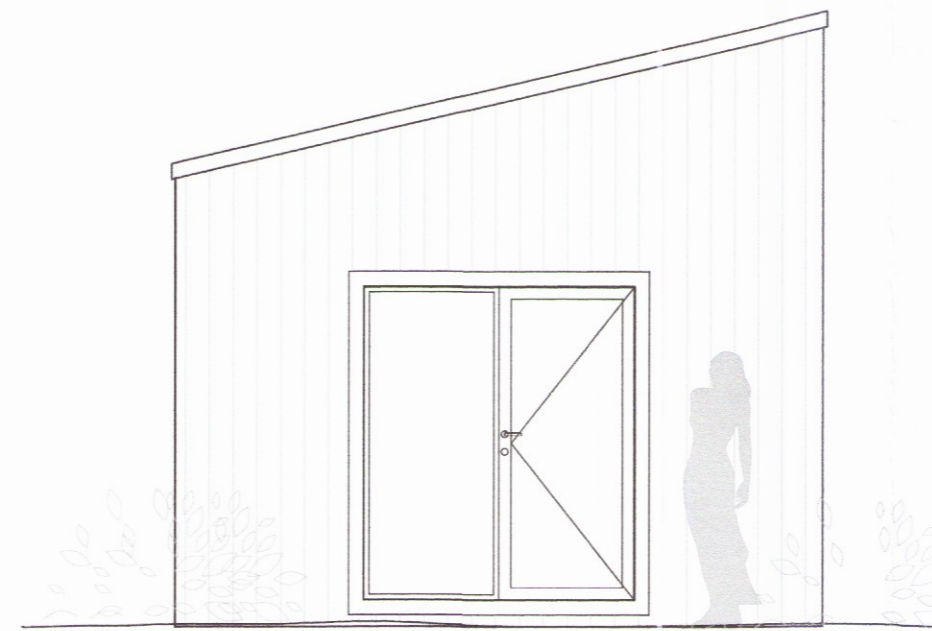


ÚTLIT SUÐVESTUR
MKV. 1:50

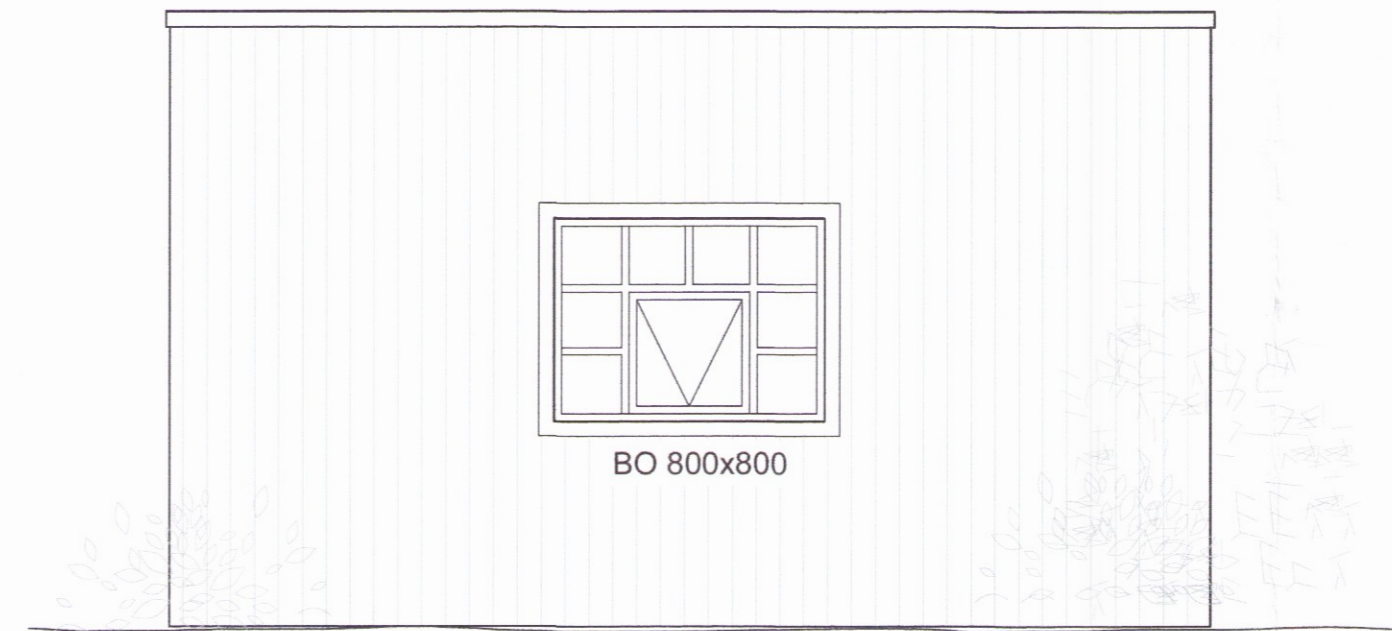

ÚTLIT SUÐAUSTUR
MKV. 1:50

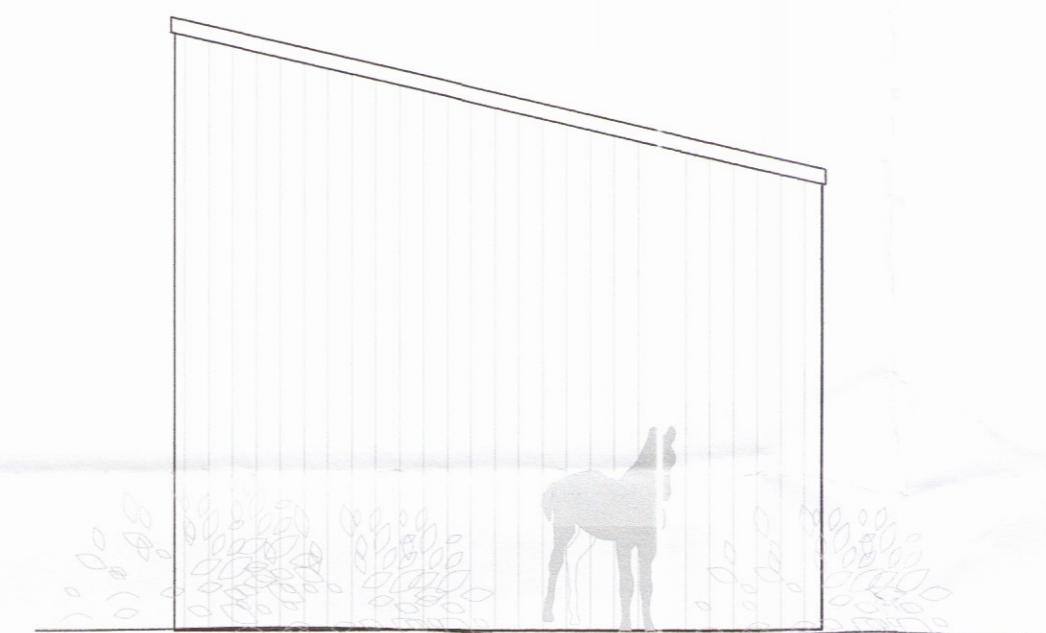

ÚTLIT NORÐAUSTUR
MKV. 1:50

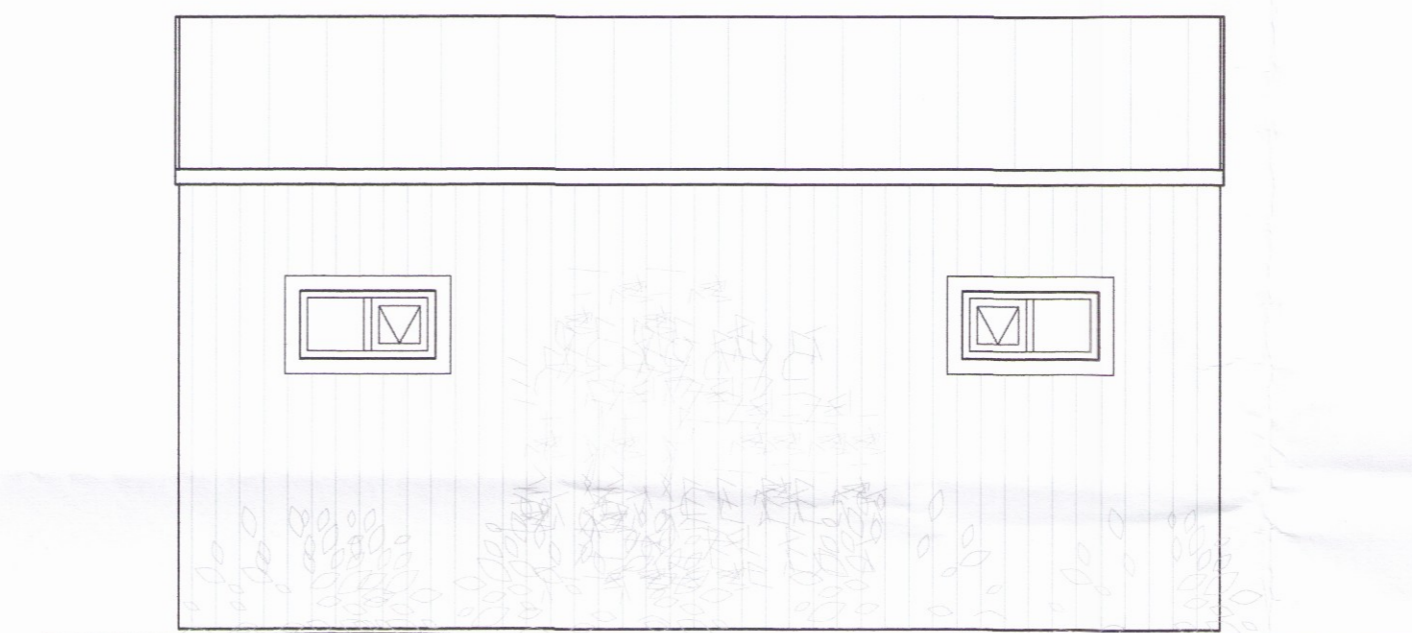

ÚTLIT NORÐVESTUR
MKV. 1:50

BYGGINGARLÝSING:

Fristundahús í Arngrímsslundi, Skarði, Skeiða- og Gnúpverjahreppi.

Veggir, þak og gólf byggt úr timbri: Veggir 45x145, þakviðir 45x245 og gólf 45x145, einangrað með steinull í grind. Utanhússklæðning veggja standandi loftræst viðarklæðning upprunnin í Þjórsárdal. Þak klætt með sinkhúðuðu bárustáli. Veggir og loft klædd að innan með viðarpanel og spónaplötum. Gluggar og hurðir úr timbri með tvöföldu gleri. Undirstöður: Dregarar úr jámbentri steinsteypu.

Hæð húss taki mið af landhæð og sé ákvörðuð í samráði við byggingarfulltrúa. Húsið er byggt í samræmi við skilmála deiliskipulags svæðisins, dagsettu 30.11.2016 sem auglýst var í B-deild stjórnartíðinda þann

Kólnunartölur (W/m² K):

	Krafa	Reiknað
Gólf	< 0.20	0.22
Þak	< 0.20	0.17
Útveggir	< 0.30	0.25
Vegið meðaltal útveggja	< 0.85	0.42

SKÝRINGAR:

Málsetningar á afstöðumynd eru í metrum. Aðrar málsetningar eru í mm.


- NF merkir Öryggisniðurfall
- RS merkir Reykskynjari
- HS merkir Handslökkvitæki
- ET merkir Eldvarnarteppi
- BO merkir Björgunarpok



ARNGRÍMSLUNDUR
Lnr. 224679

— Lóðamörk
- - - Byggingareitur

AFSTÖÐUMYND
Mkv. 1:500

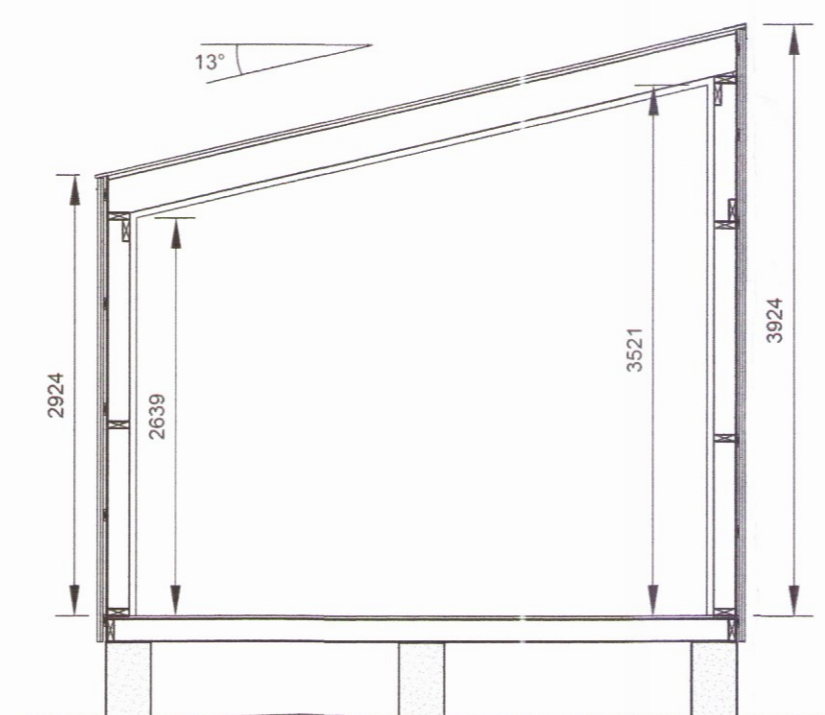

SNID 1
MKV. 1:50

SKRÁNINGARTAFLA

Skráningartala: Arngrímsslundur 2				Skrásetjari: Sigurður U. Sigurðsson																
Landnúmer: 224679				Kennitala: 290772-4279																
Matshlutanúmer: 02				Utgáfa: 4.01t Dags: 14.2.2016																
Uppskipting og lýsing				Stærðir																
D0	D1	D2	D3	D4	D5	D5A	D6	D7	D8	D9	D10a	D10b	D11	D12	D16	Rakvatale	D17			
Lokun	Þymi	Notkun	Höfuð- flokun	Eignar- hald	Botnflötur	Mífötur	Stigur	Op	Brúflötur	Stuðflötur	Salarhæð	Salarhæð	Brúttó	Nettóflötur	Skilfræmmáli	Rakvatale	Skilfræmmáli			
	hæð-röð	texti			m²	m²	m²	m²	m²	sh < 1.8	men	max	rummál m³	nettóflötur	Skilfræmmáli	Rakvatale	rummál m³			
Matshlud					29.8	0.0	0.0	0.0	29.8	0.0			107.9	23.9	29.8		81.738			
Botn													6.0							
A	01	1. hæð	Fristundahús	N	0101	29.8	0.0	0.0	0.0	29.8	0.0	2.92	3.92	101.9	23.9	29.8	3.42	81.738		
Athugasemdir																				
Semeignir summa																				
Eignarhald																				
Eignar- hald	Notkun texti	Skilfræmmáli	Sérsign m²	Sérsign og sámeign m²																
0101	Fristundahús	29.8	81.738	81.738																
Alls					29.8	81.738	81.738													

HÖNNUÐUR

Sig U. Sig

HÖNNUNARSTJÓRI

Sig U. Sig

ARNGRÍMSLUNDUR 2 - FRÍSTUNDAHÚS

SIGURÐUR UNNAR SIGURÐSSON 290772-4279

VERKFRÆÐINGUR

ÁDALTEIKNING

TEIKNAD: SUS

DAGS: 15.02.2017

MKV: 1:50 / 1:500 & A1

TEIKN NR: A01