



GRUNNMYND
MKV. 1:50

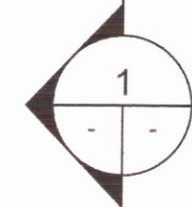


ÚTLIT SUÐVESTUR
MKV. 1:50



ÚTLIT SUÐAUSTUR
MKV. 1:50

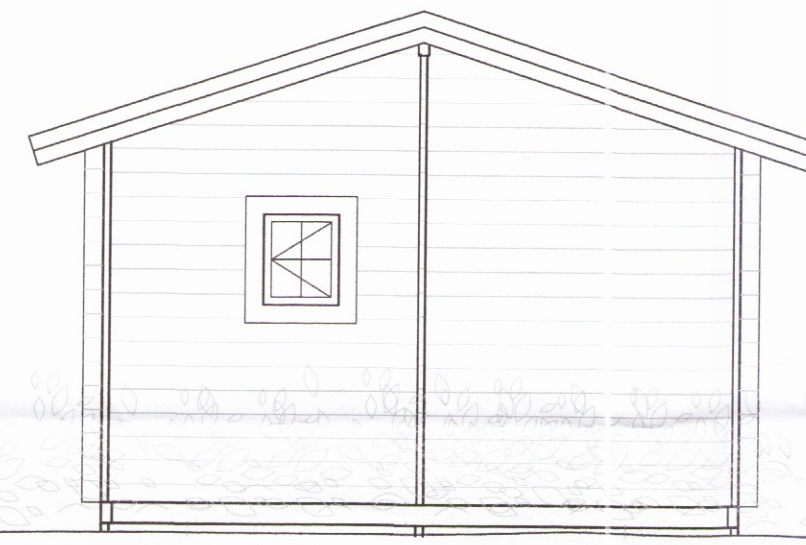


ÚTLIT NORÐAUSTUR
MKV. 1:50

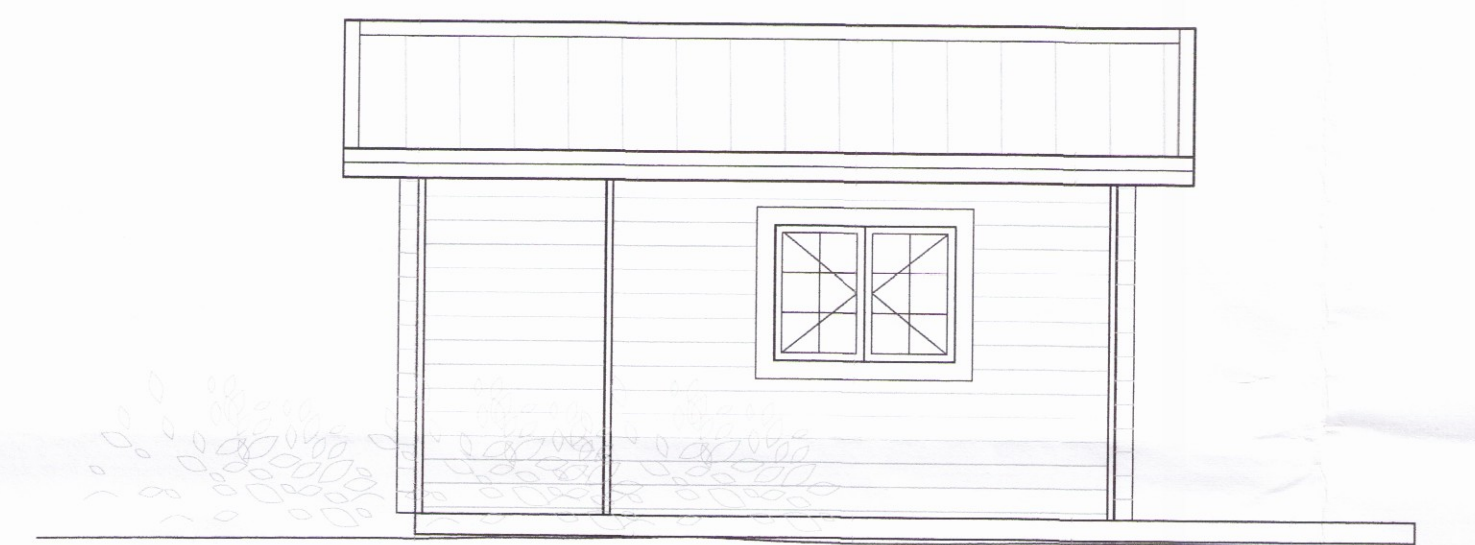

ÚTLIT NORÐVESTUR
MKV. 1:50



AFSTÖÐUMYND
Mkv. 1:1000

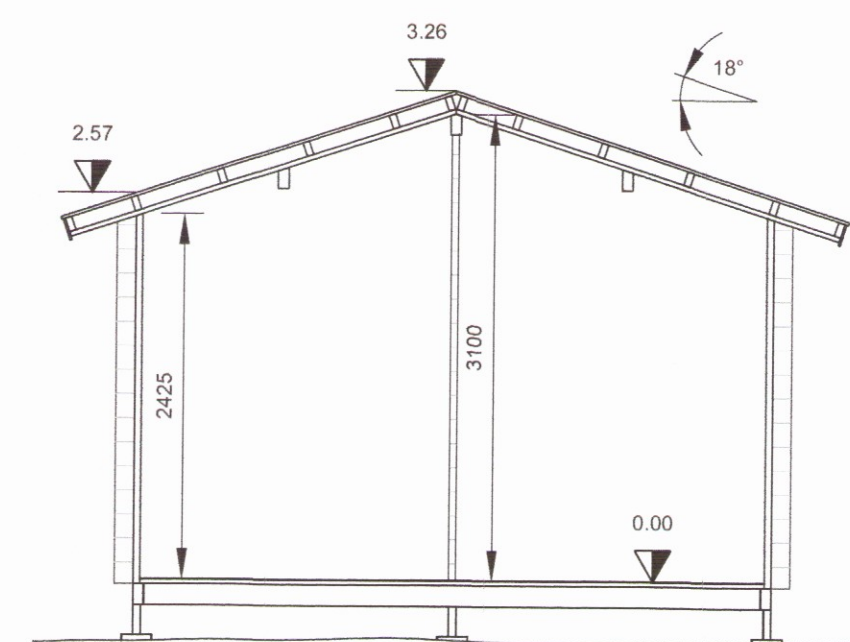

SNID 1
MKV. 1:50

SKÝRINGAR:

Allar málsetningar eru í mm
Hæðarkótar eru í metrum
Mælikvarðar miðast við blaðstærð A1

RS merkir Reykskynjari
HS merkir Handslökkvitæki
BO merkir Björgunarop



MYND AF VETTvangi

SKRÁNINGARTAFLA

Skráningartafla: Arngrímsslundur 1					Skráningartí: Sigurður U. Sigurðsson												
Landsnúmer: 224679					Kennitala: 290772-4279												
Matahlutanúmer: 01					Útgáfa: 4.01b												
Dag: 2.12.2016																	
Uppskipting og lýsing					Stærðir												
D0	D1	D2	D3	D4	D5	D5M	D6	D7	D8	D9	D10a	D10b	D11	D12	D16	D17	
Lokun	Rými	Nokun	Höfuð- flokun	Eignar- hald	Botnfótur	Minnfótur	Stigur	Op	Brúnfótur	Brútfótur	Salarhæð	Salarhæð	Brúto	Nefnfótur	Brú fæðarmál	Rekumála	
hæð	hæð	lesti			mm	mm	mm	mm	mm	sh < 1.8	min	max	rúmmál	mm	mm	rúmmál	
Matahluti					19.7	0.0	0.0	0.0	19.7	0.0			61.4	18.4	19.7	53.728	
Botn													3.9				
A	01	1. hæð	Fristundahús	N	0101	19.7	0.0	0.0	0.0	19.7	0.0	2.57	3.26	57.5	18.4	19.7	
Athugasemdir					19.7	0.0	0.0	0.0	19.7	0.0			57.5	18.4	19.7	2.92	53.728
Sameignir summa																	
Eignarhald																	
	Eignar- hald	Nokun lesti	Brú fæðarmál	Skiptarúmmál	Séðign	Séðign og séræign											
	0101	Fristundahús	19.7	53.728	53.728	53.728											
	Alls				19.7	53.728	53.728										

HÖNNUNARSTJÓRI *Sigurður U. Sigurðsson*

ARNGRÍMSLUNDUR 1 - FRISTUNDAHÚS
SIGURÐUR UNNAR SIGURÐSSON 290772-4279 VERKFRÆÐINGUR

ÁÐALTEIKNING

TEIKNAD: SUS DAGS: 01.12.2016 MKV: 1:50 / 1:1000 á A1 TEIKN NR: 01