




Útlit suðaustur 1:100

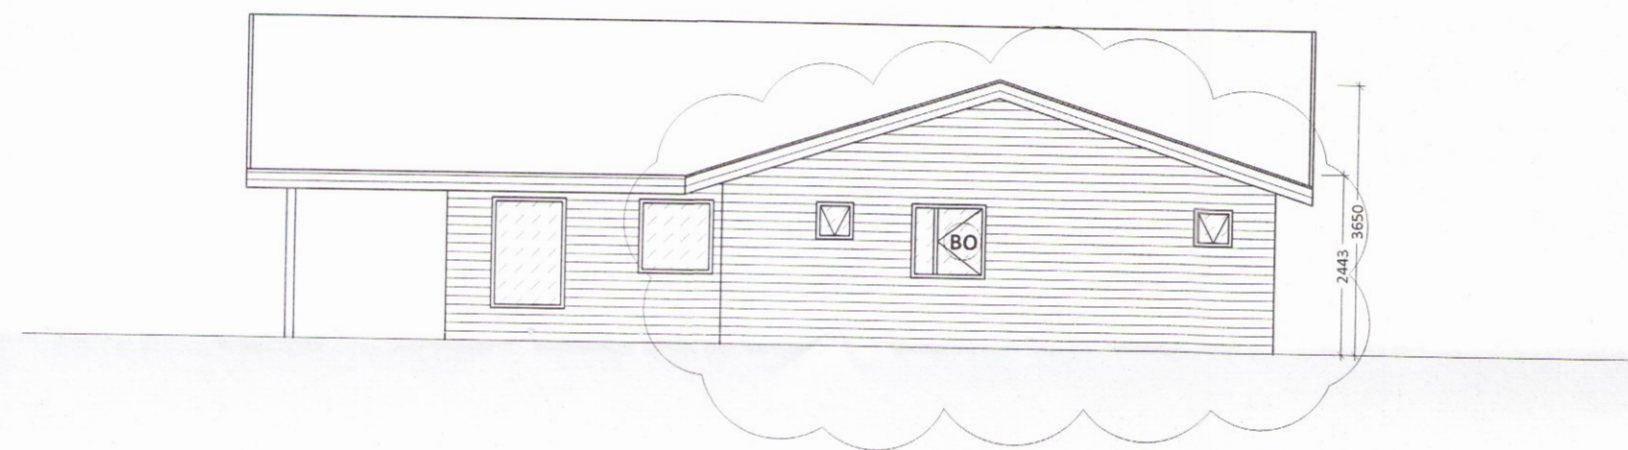

Útlit suðvestur 1:100

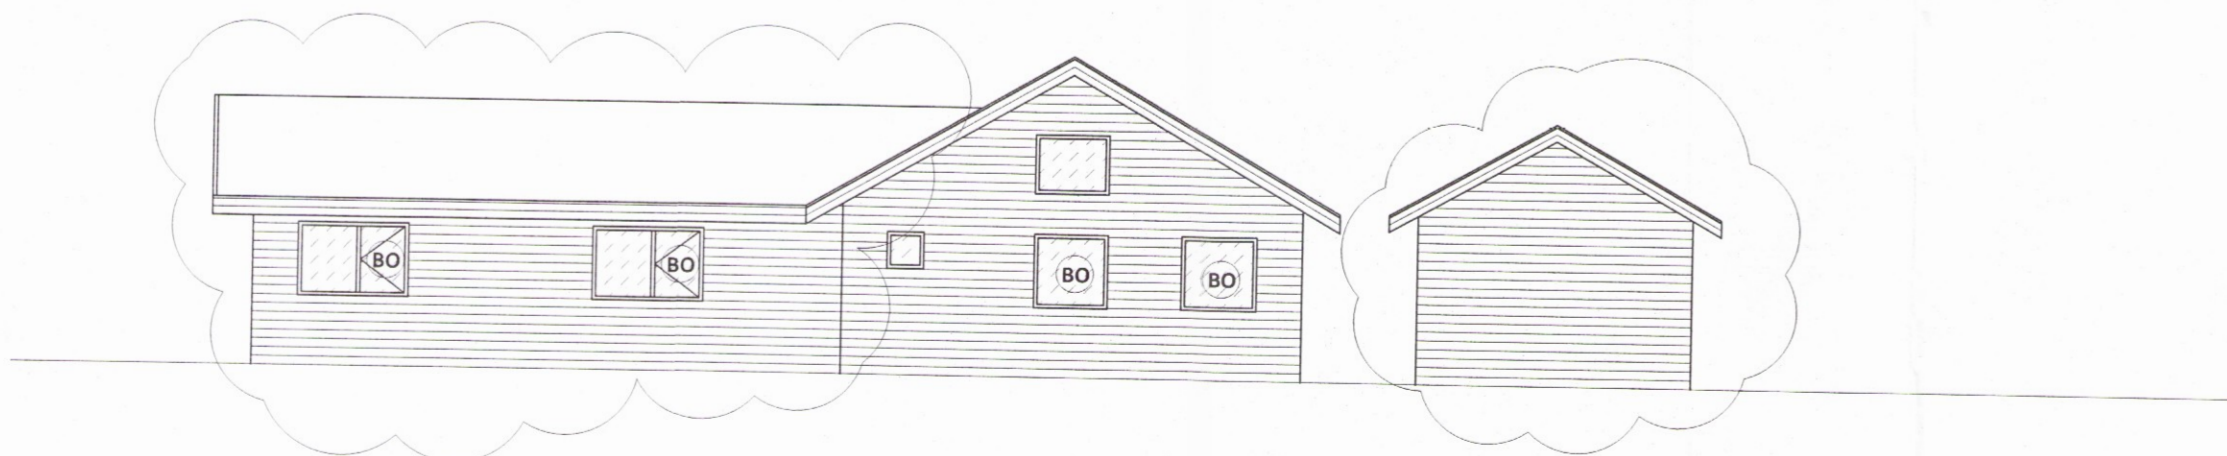

Útlit norðaustur 1:100

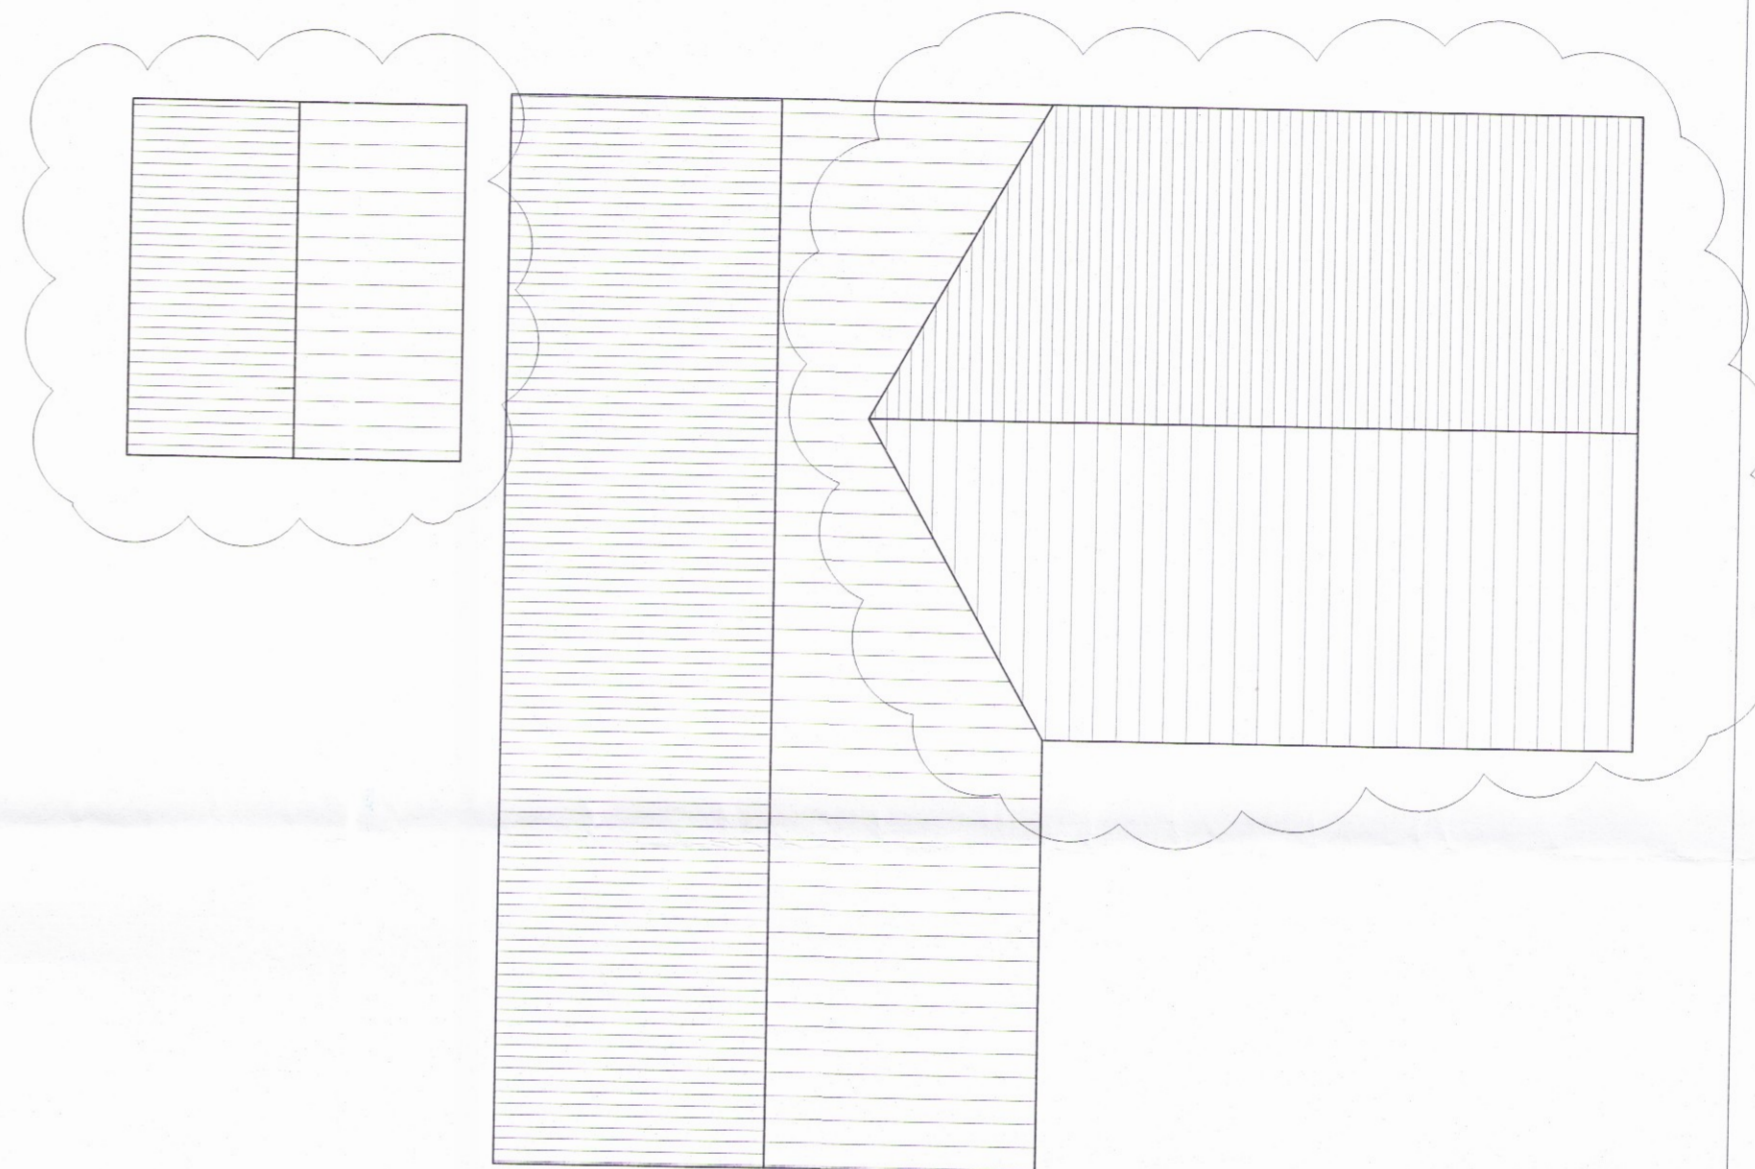

Þakmynd 1:100

Skipulags- og byggingarfulltrúi Uppsveita bs.  
**Samþykkt**  
 04 NOV. 2014  
*[Signature]*  
 Byggingarfulltrúi

**SKÝRINGAR**

- ST SLÖKKVITÆKI
- RS REYKSKYNJARI
- BO BJÖRGUNAROP

D \_\_\_\_\_  
 C \_\_\_\_\_  
 B \_\_\_\_\_  
 A 05.12.16 Geymsluskúr bætt við  
 BR. DAGS. BREYTING

Húnbogi Þór Árnason.  
 kt. 210879-3589

Frístundahús, Grýluhrauni nr. 2  
 Miðengi, Árnassýslu.

Aðaluppdrættir HANNAD/T. Húnbogi Þór  
 Útlit ATH.  
 SAMÞ: *[Signature]*  
 KT.

KVARÐI: 1:100 Njarðvík 27. okt 2014  
 VERKNR. BLAÐ. 102 BR. A