


Skipulags- og byggingarfulltrúi Uppsveita bs.  
**Yfirfarið**  
 09. maí 2017  
*Fh. Steinn Stefánsson*  
 Byggingarfulltrúi

ADALHÖNNUBUR

ÚTG. DAGS. ÚTGÁFUFRILL HANNAÐ TEIKN. YFIRF.

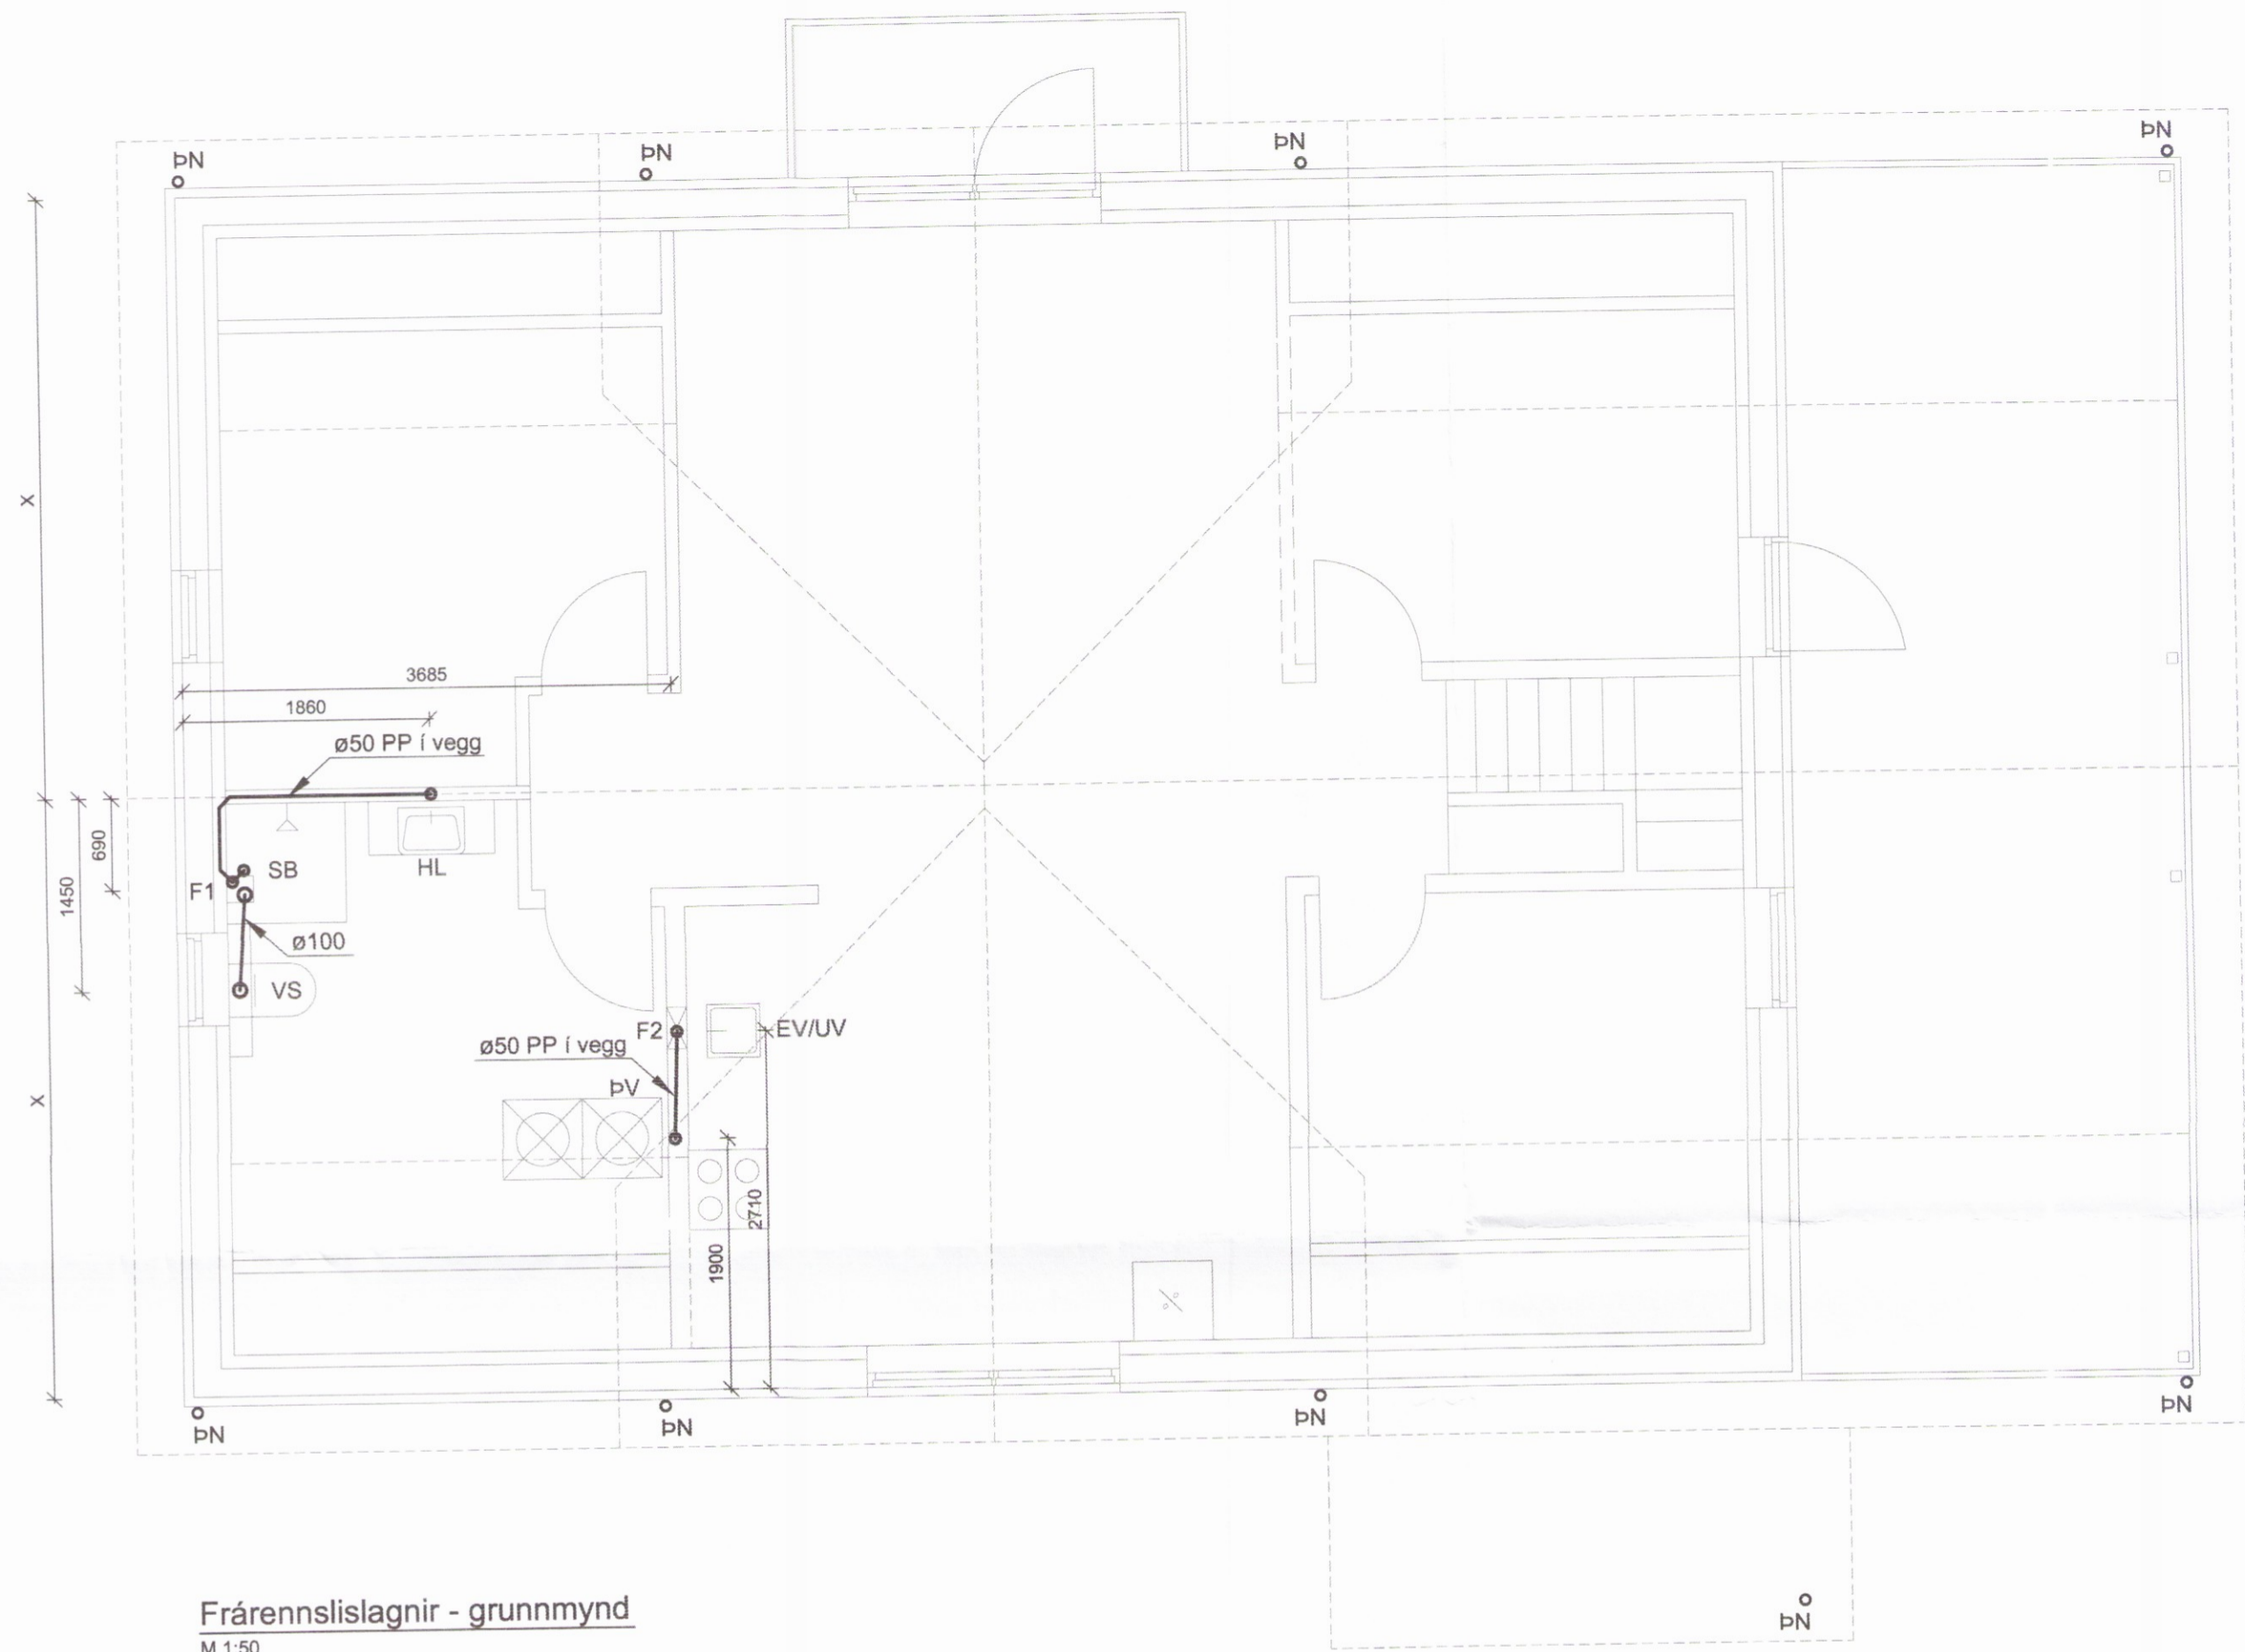

**Frárennislagnir - grunnmynd**  
 M 1:50

**SKÝRINGAR**

Öll rör ofan við botnplötu séu úr pp plasti, nema annað sé tekið fram.  
 Minnsti halli á rörum er 20‰. (2cm á m).  
 Mesti halli er 300‰, nema annað sé tekið fram.  
 Öll rör þéttist með til þess gerðum gúmmihringjum að öðru leyti ber að haga vinnu og öllum umbúnaði skv. ÍST65 svo og fyrirmælum framleiðanda.  
 Kótar eru í metrum og miðast við rennislisbotn, það á einnig við um götm þar sem kóti á gati er gefinn við rennislisbotn.  
 Mál eru í millimetrum og miðast við miðjan stút.  
 Öll rör með ónefndum halla hafa 20‰ halla.

- Skammstafanir:
- PVC plaströr, pvc (rauðbrúnn)
  - PP plaströr, pp (grá)
  - BR brunnur
  - GN gólfniðurfall með vatnslás
  - GSN gegnumstreymisniðurfall í gólf
  - PN þakniðurfall
  - HL handlaug
  - VS vatnssalerni
  - SB/BK steypibað/baðkar
  - EV eldhúsvaskur
  - UV uppþvottavél
  - PV þvottavél
  - SV skolvaskur
  - NF útiníðurfall
  - HR hreinsistútur með loki
  - FN fallstammi nr. N
  - UT útlöftun

ath.  
 Staðsetningu stúta fyrir hreinlætistöki má aðeins hafa til viðmiðunar, og þarf að yfirfara og aðlaga þeim tækjum sem endanlega eru valin.

ath.  
 Mæla skal hæðarkóta heimæða áður en lagt er í grunn.

- Öll mál eru í mm nema annars sé getið.
- Skolplögn
  - - - - - Regnvatnslögn
  - afrennslí hitaveitu
  - Heimæð (kalt vatn)

LYKILMYND



**Skeiðhólt, 801 Selfoss**  
 Skeiða- og Gnúpverjahreppi  
 Íbúðarhús breyting

Frárennislagnir  
 Grunnmynd og skýringar

TEIKNINÚMUR	BLAST/ERD	HANNAÐ:	GH
6286-001	A2	TEIKNAD:	SSI
03 220-01		YFIRFARIÐ:	GH
DAGS.	MÆLIKVARÐI	ÚTGÁFA	
17.01.2017	1:50	<b>A</b>	
SAMPYKKT:	<i>Guðmundur Hjaltason</i>		
Kennitala:	Guðmundur Hjaltason kt. 070966-5579		