


Skipulags- og byggingarfulltrúi Uppsveita bs.
Yfirfarið
 11. maí 2017
Fh. Steinhilmar
 Byggingarfulltrúi

ADALHÖNNUDUR

ÚTG. DAGS. ÚTGÁFUFRILL HANNAÐ TEIKN. YFIRF.

Ath.
 Öll mál athugist á staðnum.

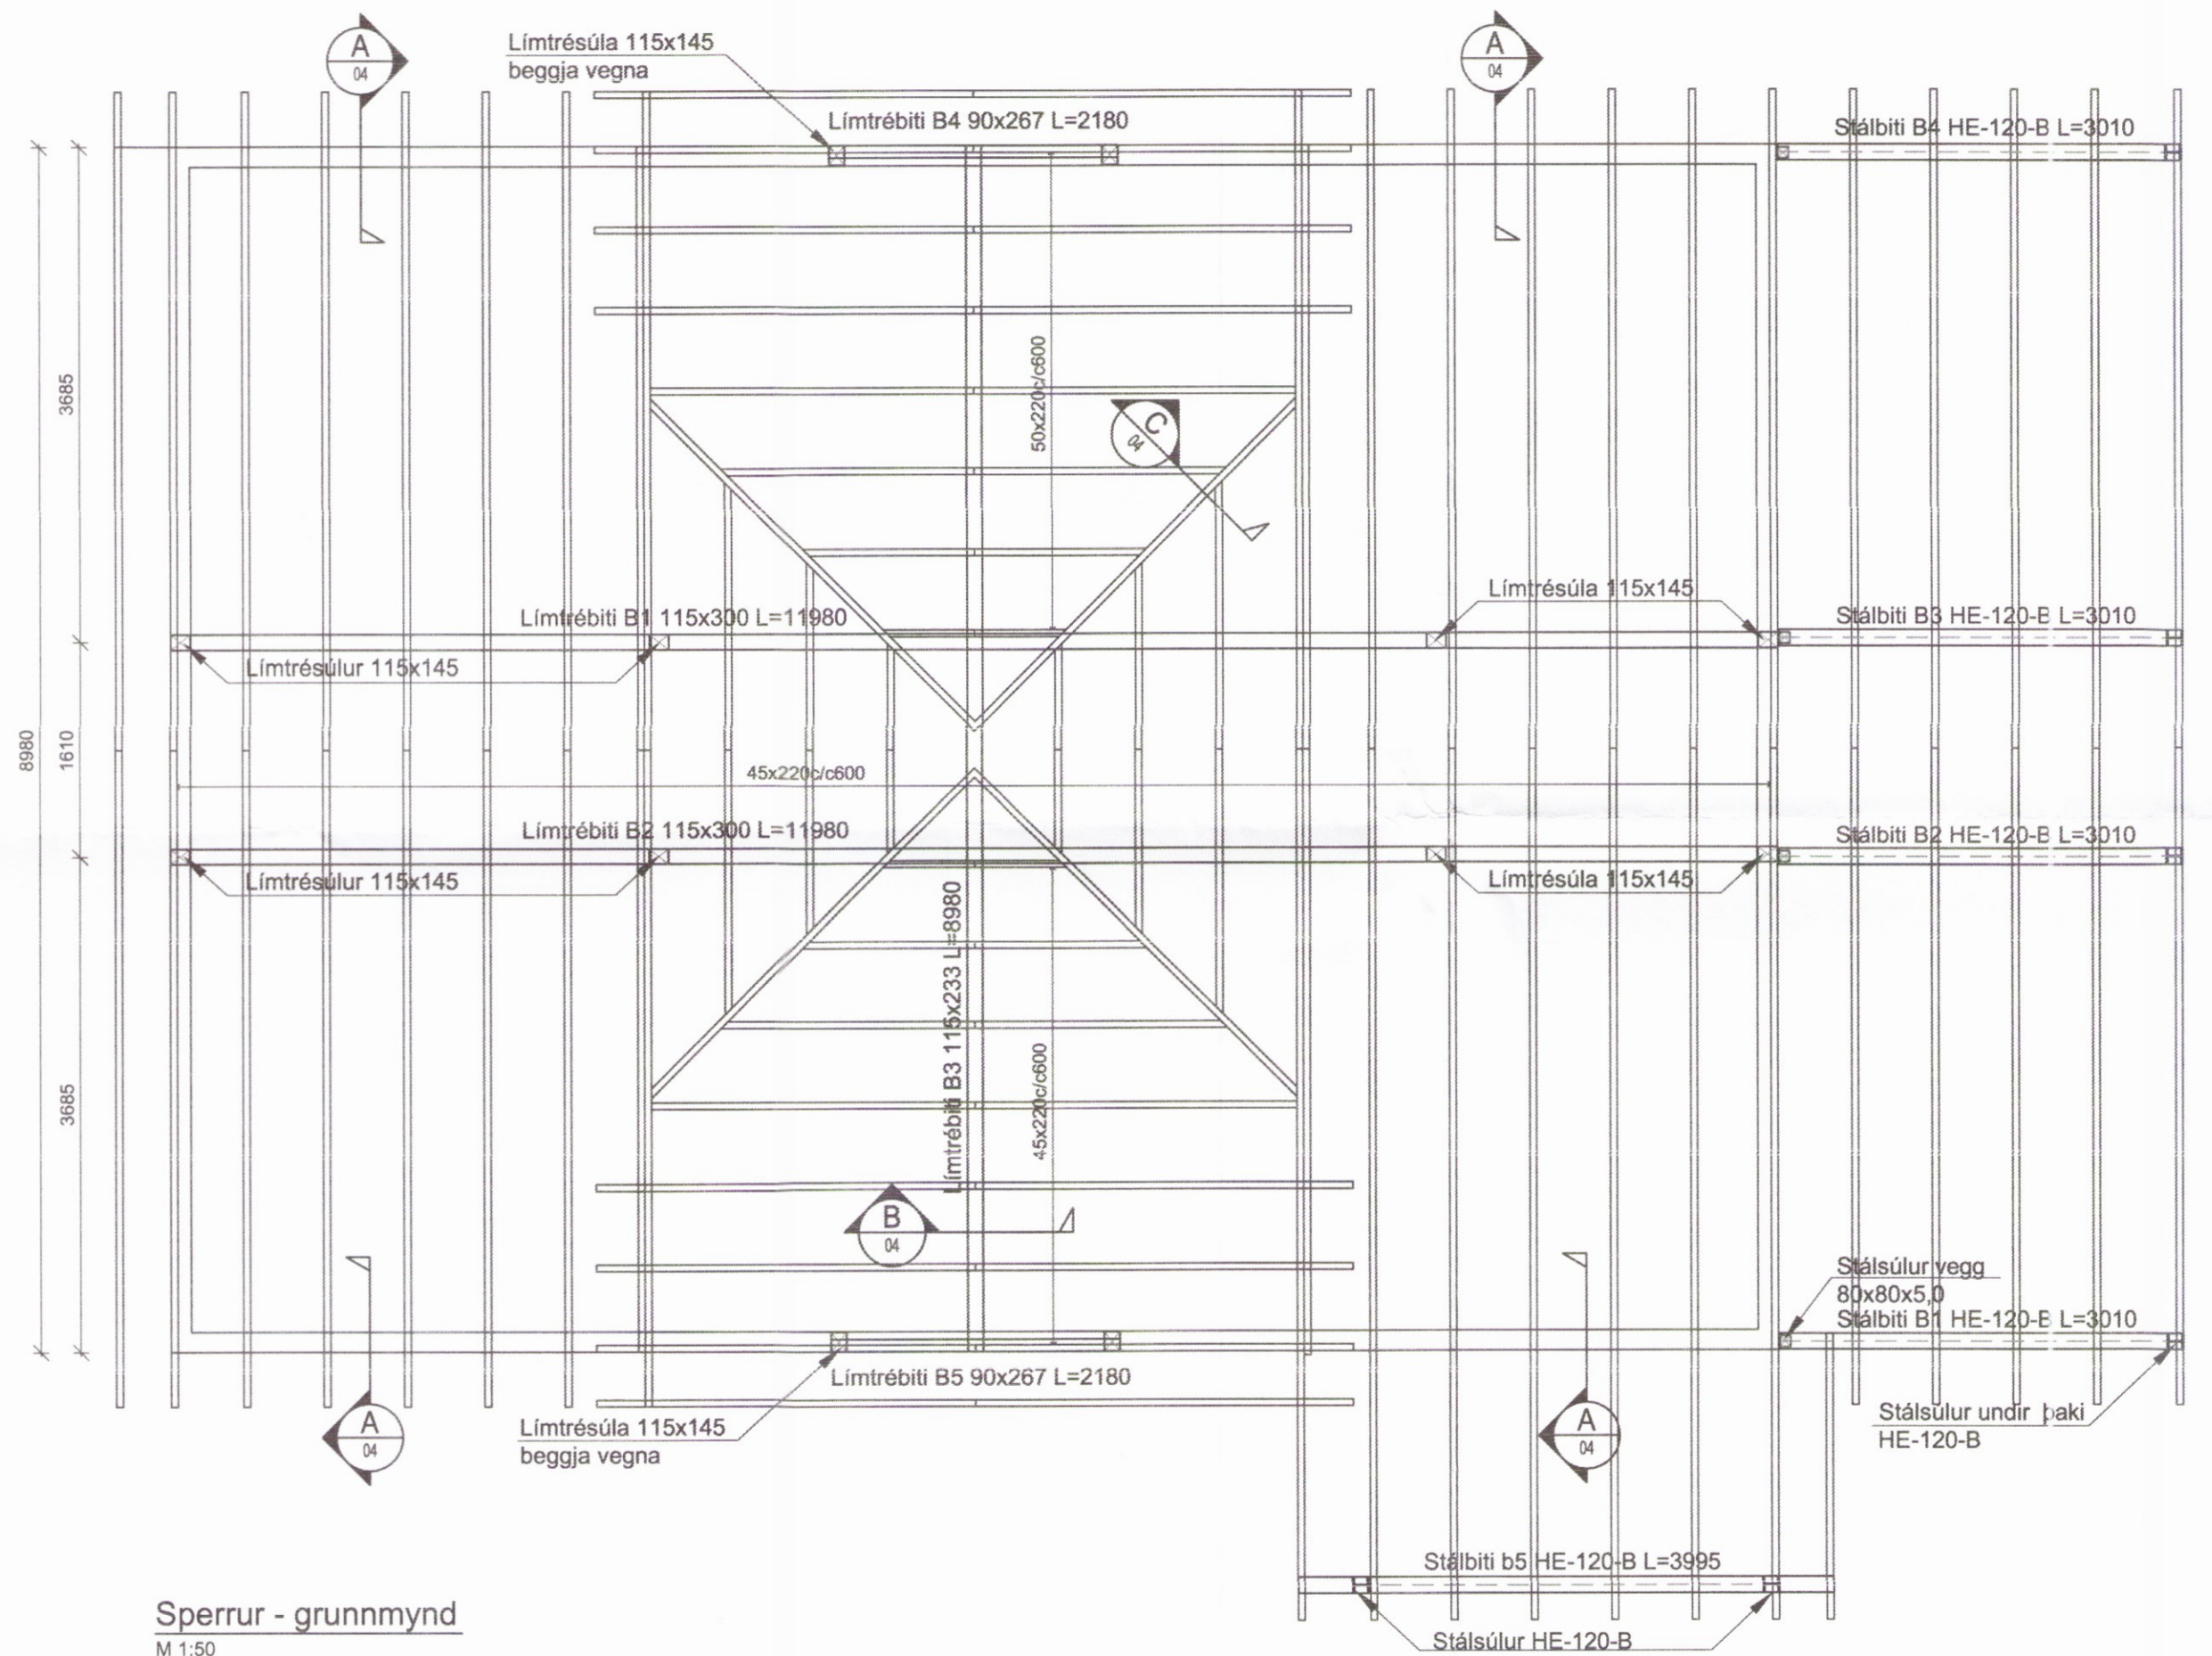

Sperrur - grunnmynd
 M 1:50

LYKILMYND



Skeiðhólt, 801 Selfoss
 Skeiða- og Grúpverjahreppi
 Íbúðarhús breyting

Burðarvirki - timbur
 Þakvirki - grunnmynd
 Sperrur, bitar og súlur

TEIKNINÚMÉR	BLADSTÆRD	HANNAÐ:	GH
6286-001	A2	TEIKNAD:	SSI
03 130-01		YFIRFARID:	GH

DAGS.	MÆLIKVARÐI	ÚTGÁFA
24.11.2016	1:50	A

SAMPYKKT
 Kennitala: Guðmundur Hjaltason kt. 070966-5579