



Skipulags- og byggingarfulltrúi Uppsveita bs.  
**Yfirfarið**  
 11. maí 2017  
*Ph. Steinhilf*  
 Byggingarfulltrúi

ADALHÖNNUNUR

ÚTG. DAGS. ÚTGÁFUFRILL HANNAÐ TEIKN. YFIRF.

Ath.  
 Öll mál athugist á staðnum.

**Stálbitar undir þaki yfir svölum**  
 M 1:10

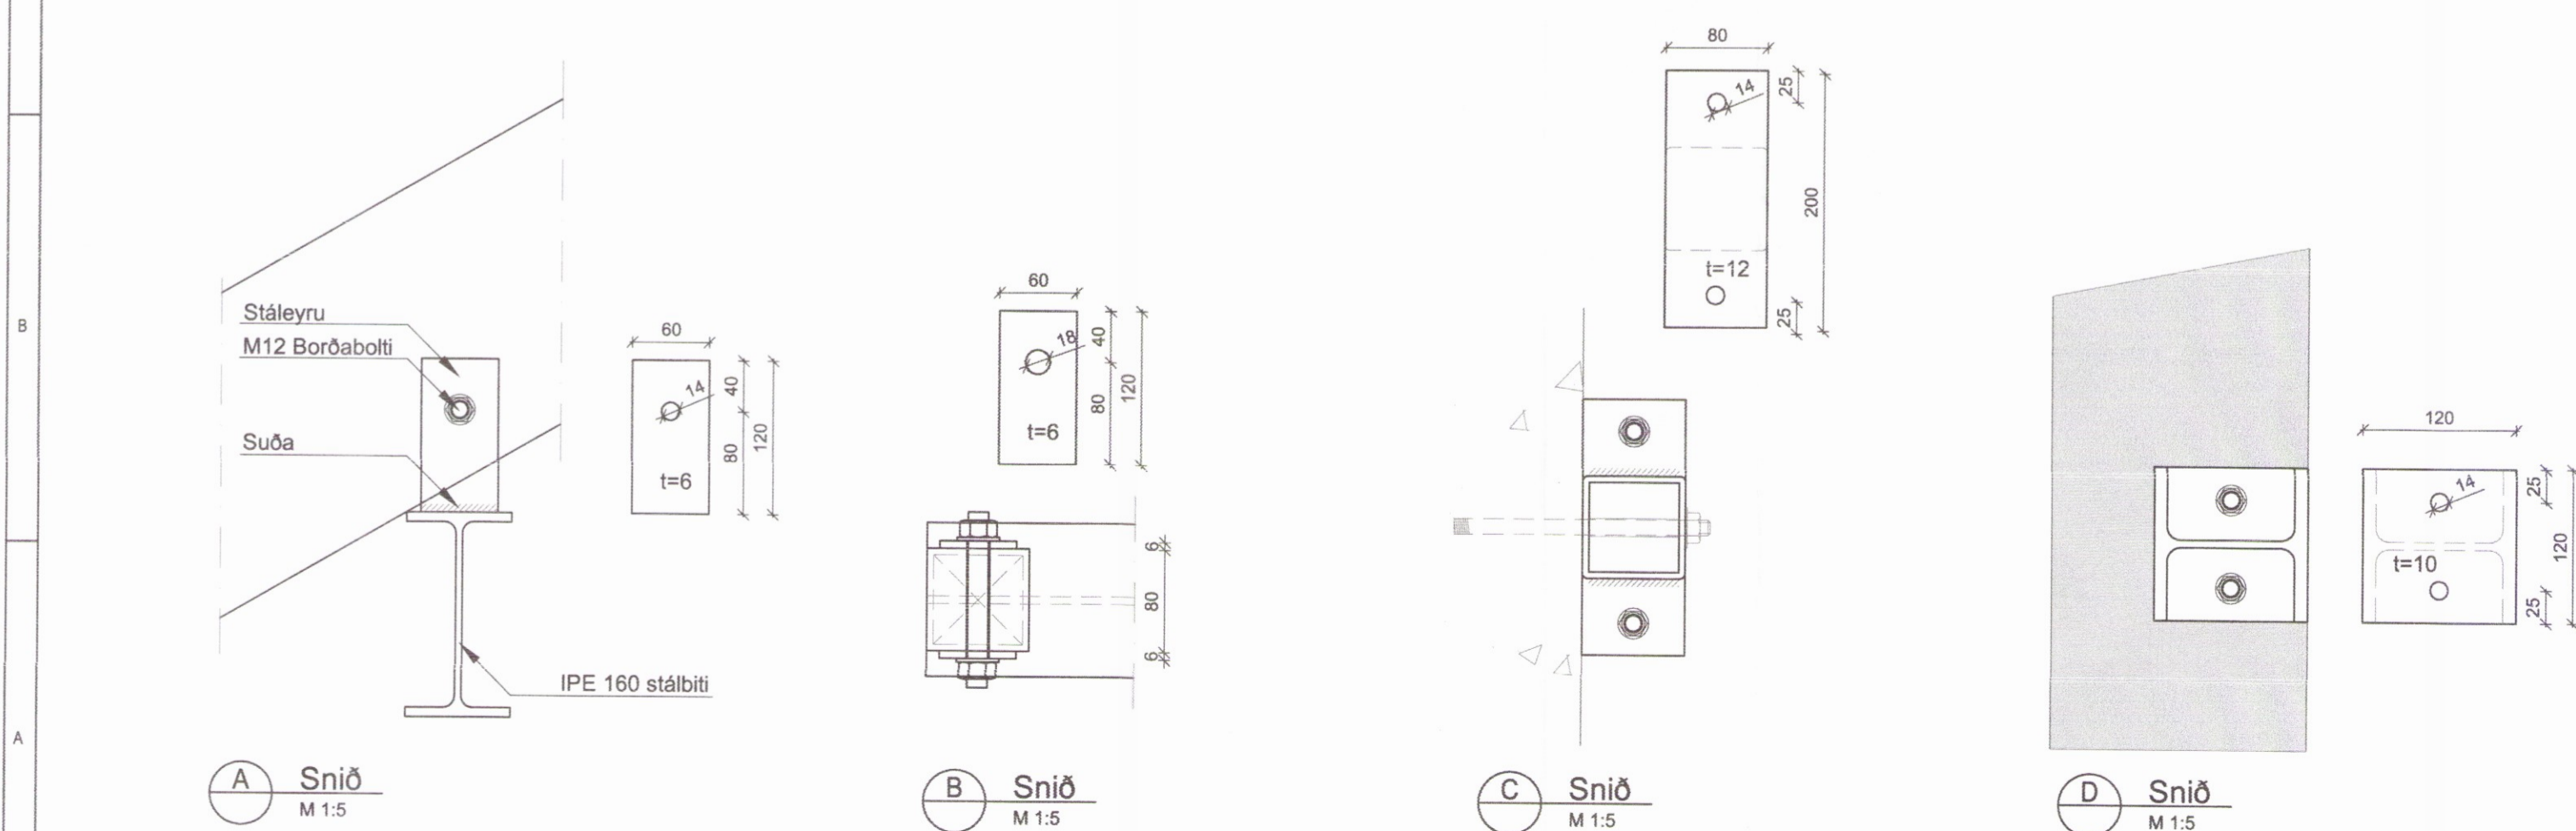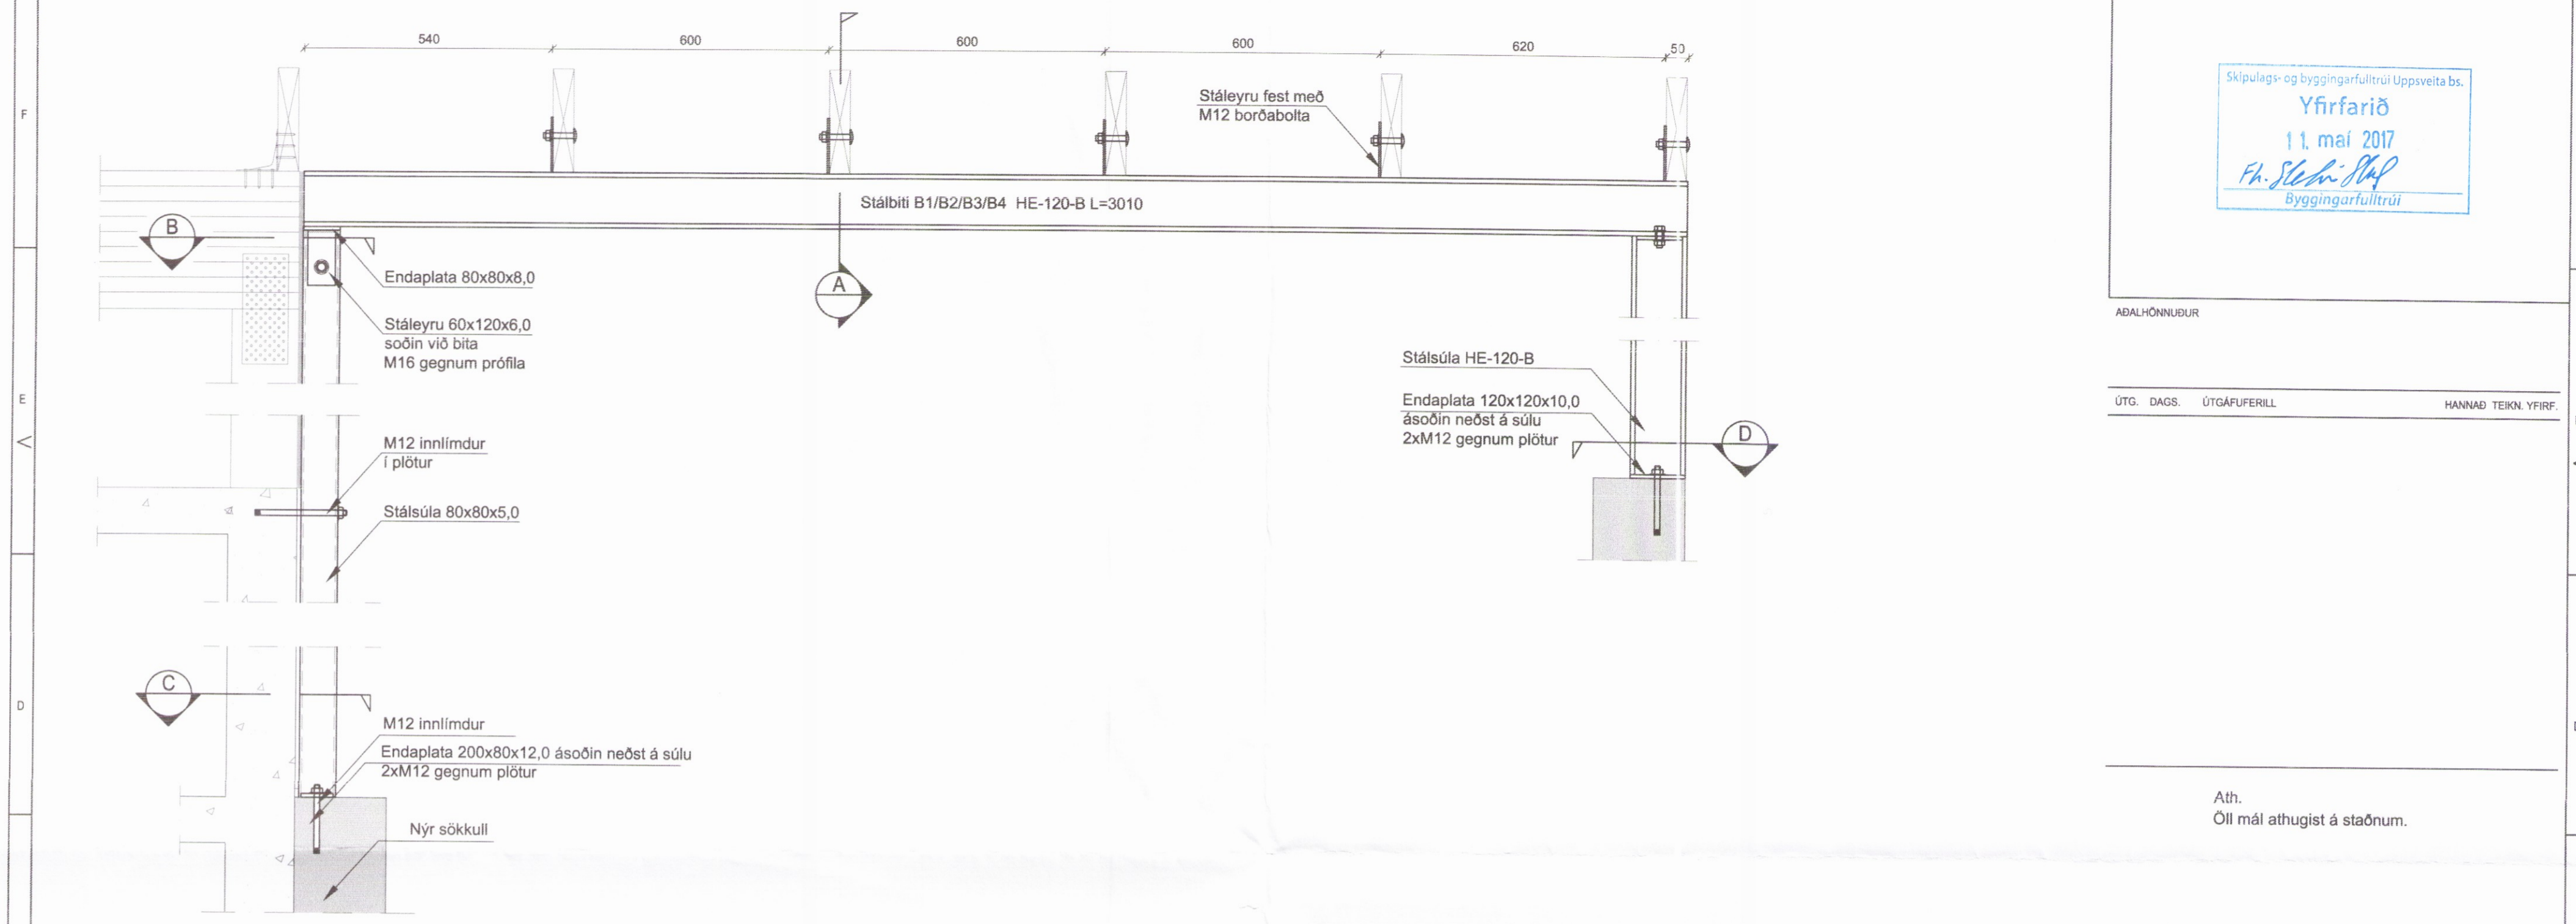

LYKILMYND



**Skeiðháholt, 801 Selfoss**  
 Skeiða- og Gnúpverjahreppi  
 Íbúðarhús breyting

Burðarvirki - stál  
 Stálbitar undir þaki og súlur  
 Snið og deili

TEIKNINÚMÉR	BLADSTÆRÐ	HANNAÐ	GH
6286-001	A2	TEIKNAD:	SST
- 140-01		YFIRFARIÐ:	GH
DAGS.	MÆLIKVARDI	ÚTGÁFA	
20.01.2017	1:10/1:5	<b>A</b>	
SAMPYKKI:	<i>Guðmundur Hjaltason</i>		
Kennitala:	Guðmundur Hjaltason kt. 070966-5579		