

ABALHÖNNUÐUR

ÚTG. DAGS. ÚTGÁFUERILL HANNAÐ TEIKN. YFIRF.

LÝKILMYND








**Skeiðhólt, 801 Selfoss**  
 Skeiða- og Gnúpverjahreppi  
 Íbúðarhús breyting

Burðarvirki - timbur  
 Snið og deili  
 Negling þakklæðningar

TEIKNINÚMÉR	BLAÐSTÆRÐ	HANNAÐ:	GH
6286-001	A2	TEIKNAD:	SSI
03 130-04		YFIRFARID:	GH

DAGS.	MÆLIKVARÐI	ÚTGÁFA
24.11.2016	1:20/1:10	<b>A</b>

SAMPYKKI *Guðmundur Hjaltason*  
 Kennitala: Guðmundur Hjaltason kt. 070966-5579

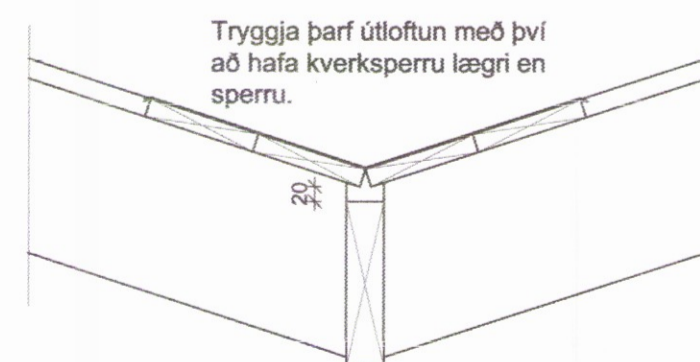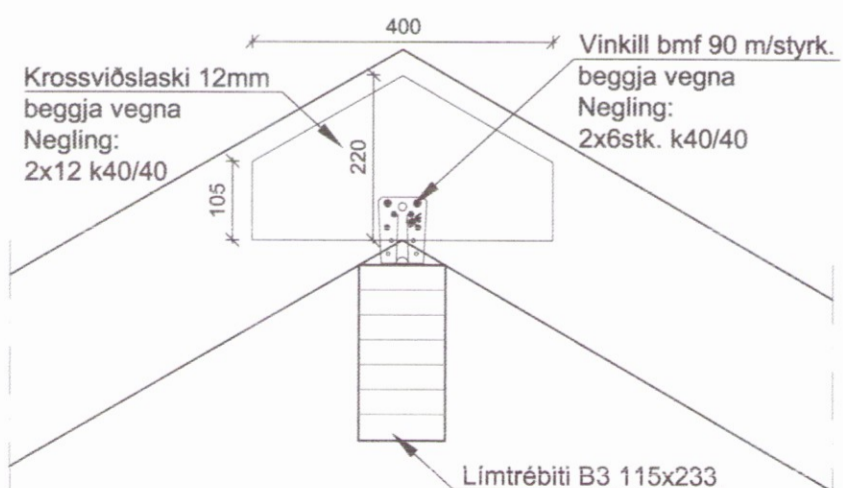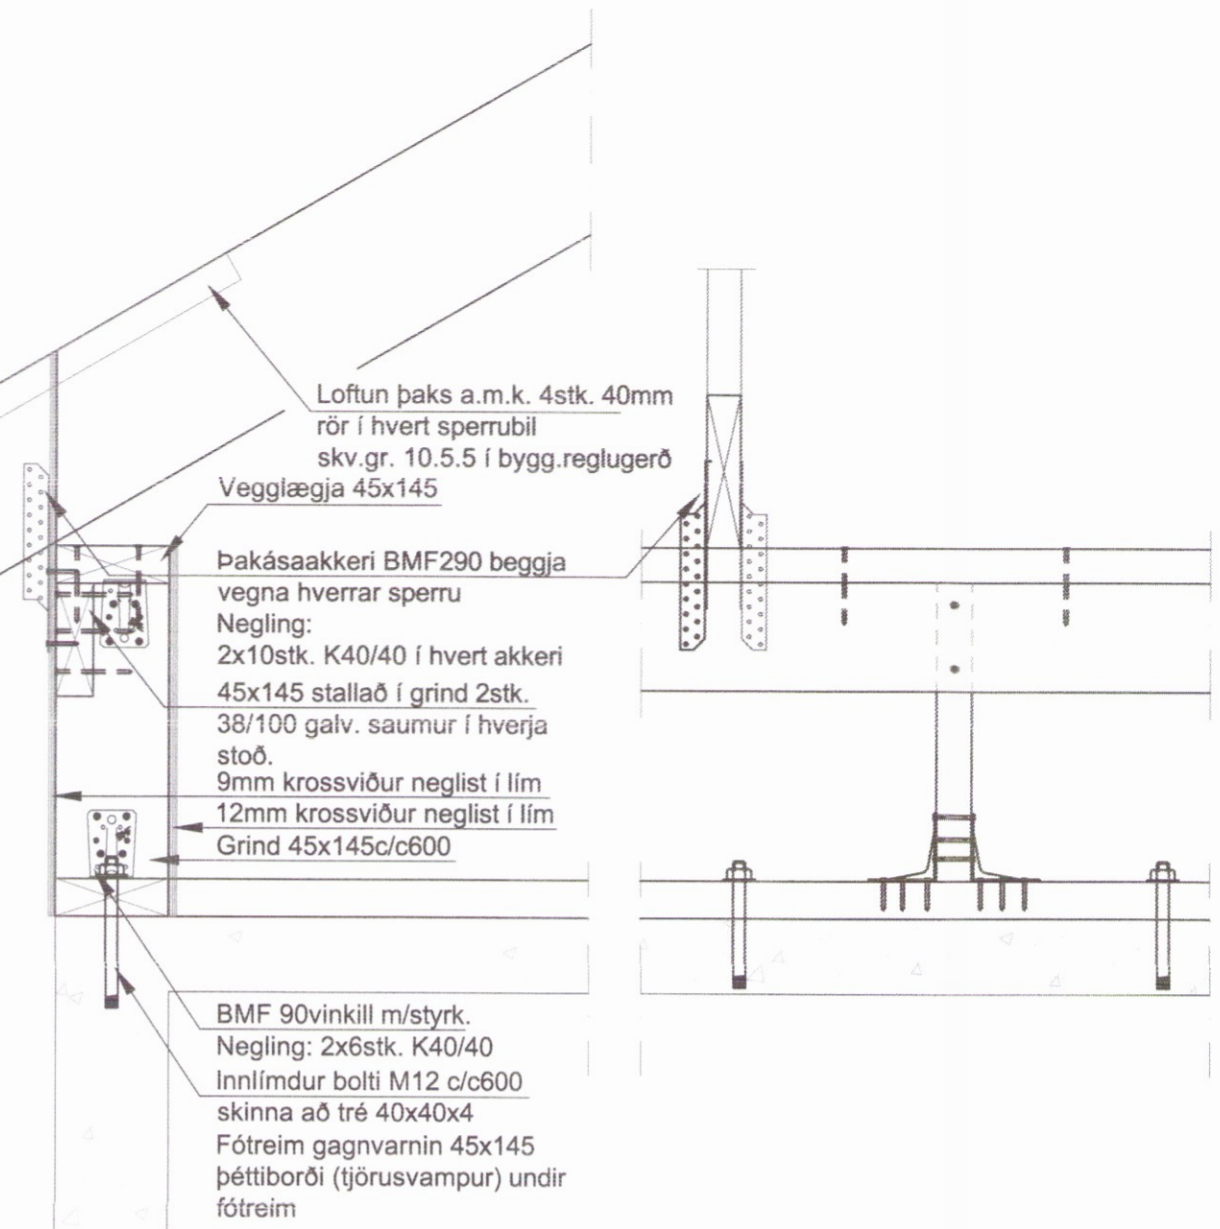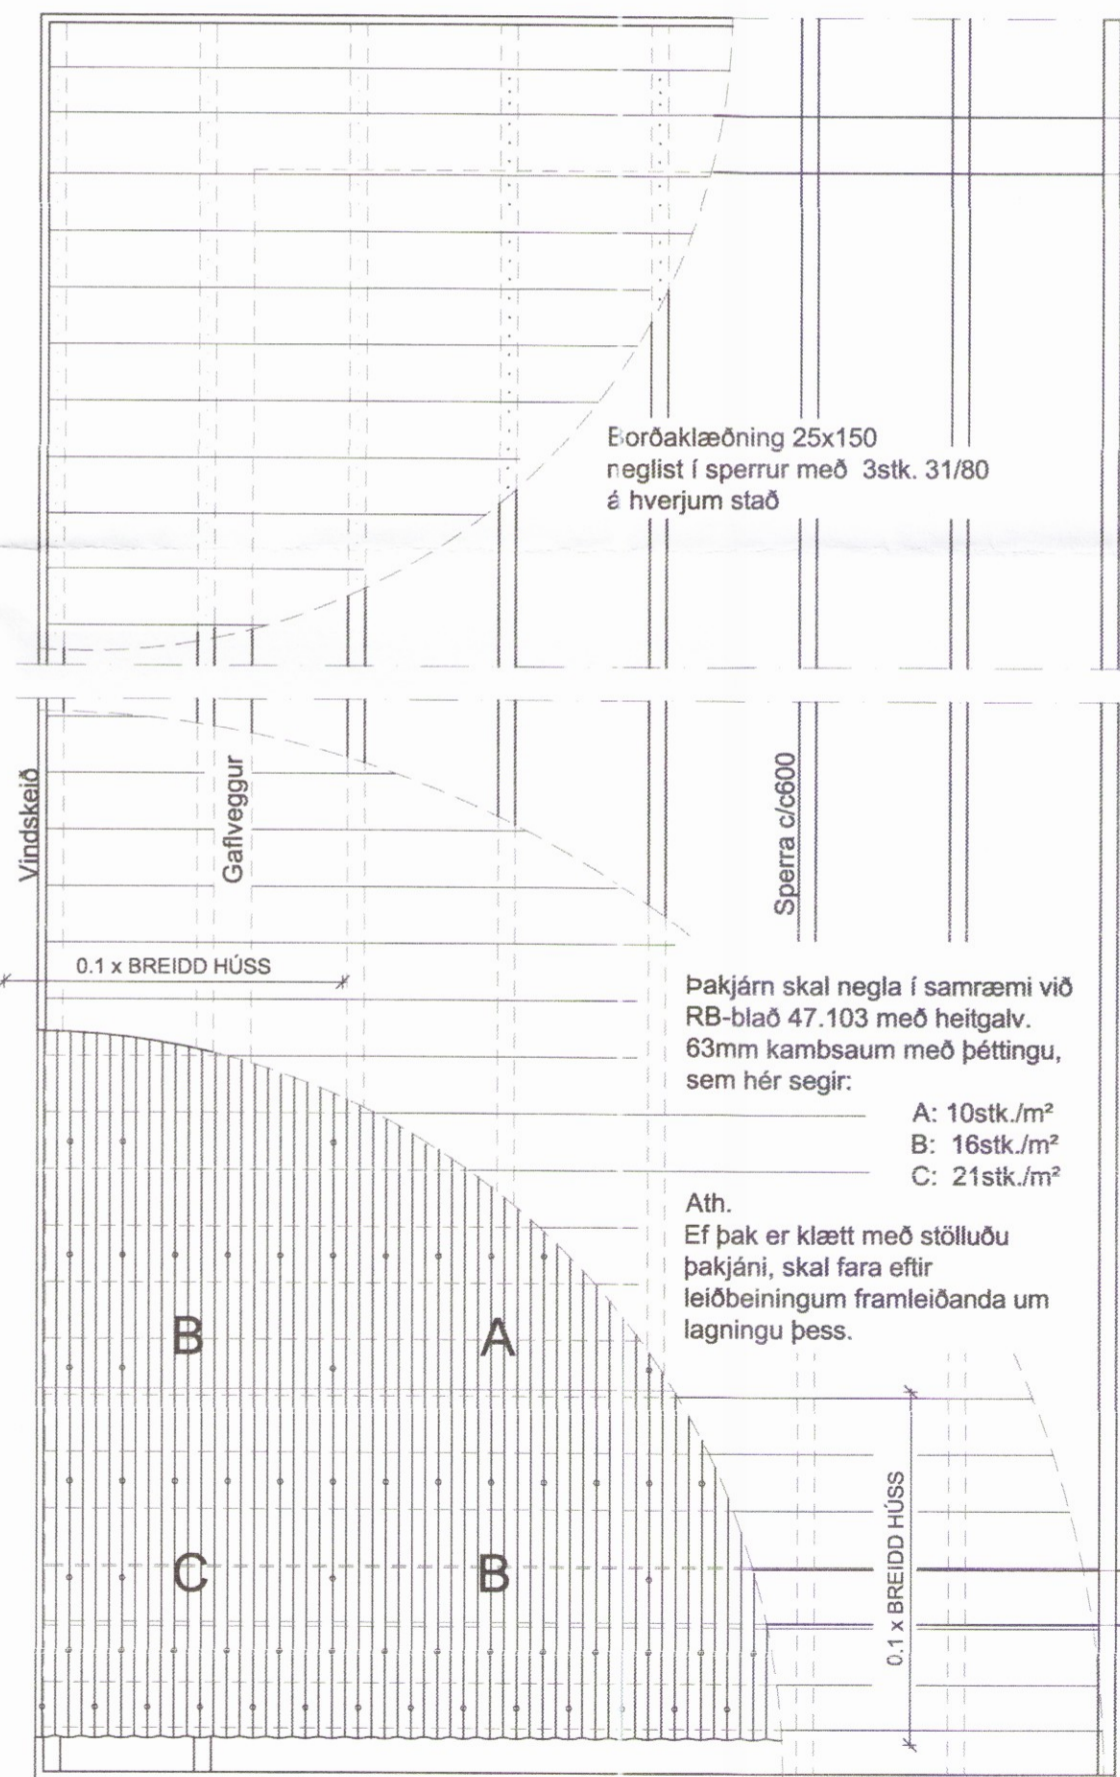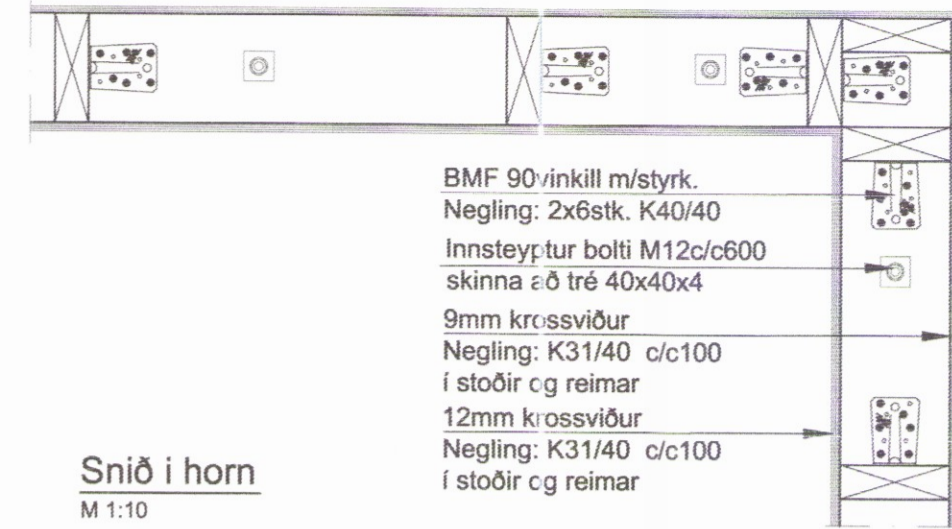

skráarheili