


Skipulags- og byggingarfulltrúi Uppsveita bs.
Yfirfarið
 11. maí 2017
Fh. Stefnir Skjaf
 Byggingarfulltrúi

ADALHÖNNUÐUR

ÚTG. DAGS. ÚTGÁFUFRILL HANNAÐ TEIKN. YFIRF.

Ath.
 Öll mál athugist á staðnum.

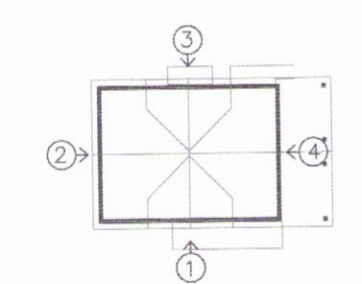


LYKILMYND


EFLA
 VERKFRÆÐISTOFA
 Sími: 412 6000 www.efla.is

Skeiðhólt, 801 Selfoss
 Skeiða- og Gnúpverjahreppi
 Íbúðarhús breyting
 Burðarvirki - timbur
 Ásýndir veggja


TEIKNINÚMÉR	BLADSTÆRD	HANNAÐ:	GH
6286-001	A2	TEIKNAD:	SSI
03 130-02		YFIRFARID:	GH
DAGS.	MÆLIKVARÐI	ÚTGÁFA	
24.11.2016	1:50	A	
SAMÞYKKT:	<i>Stefnir Skjaf</i>		
Kennitala:	Guðmundur Hjaltason kt. 070966-5579		

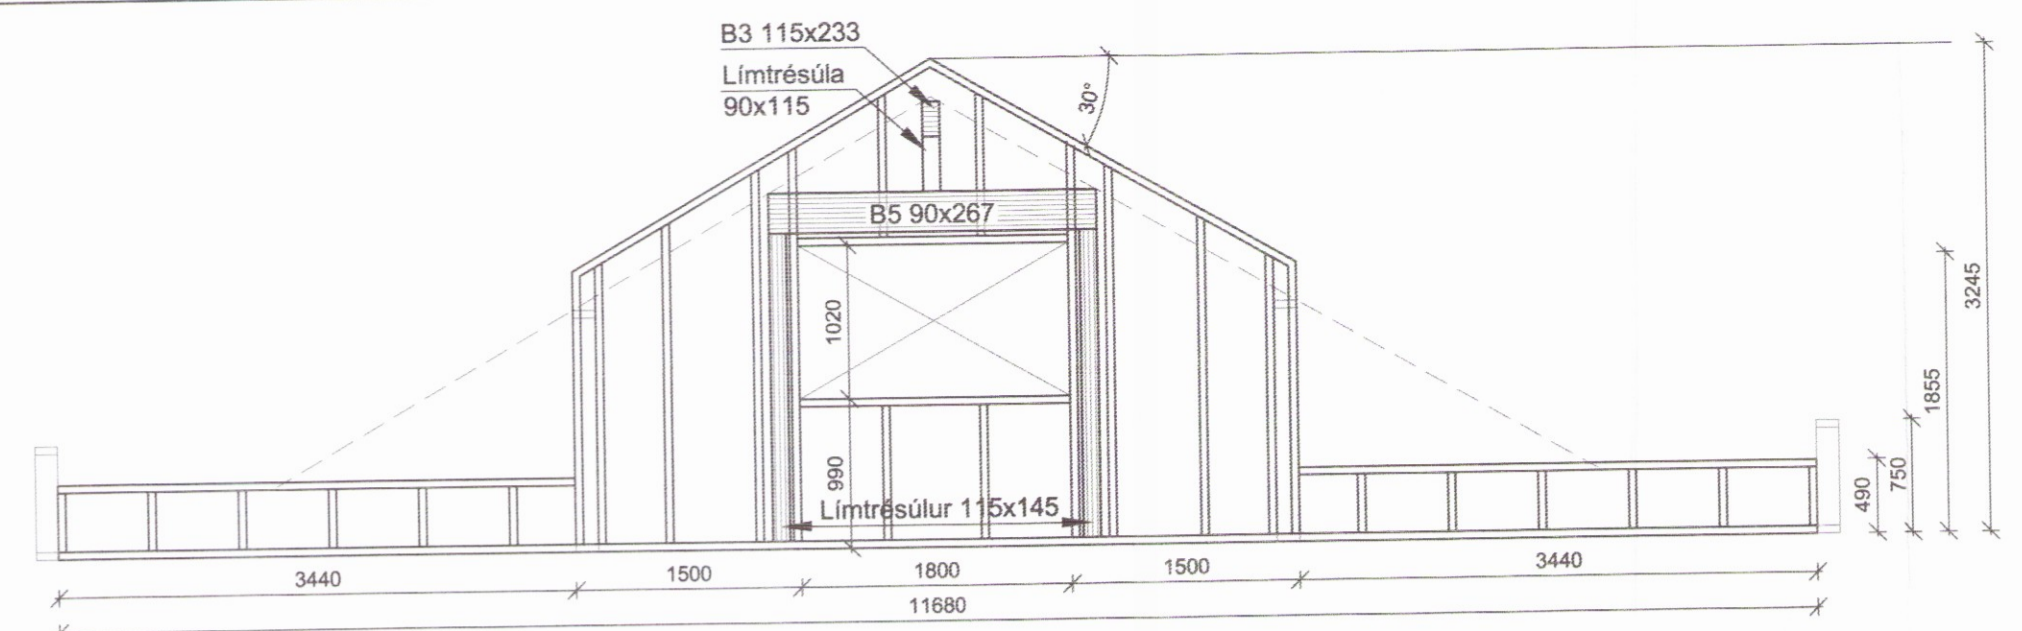


Veggur 1 - ásýnd
 M 1:50

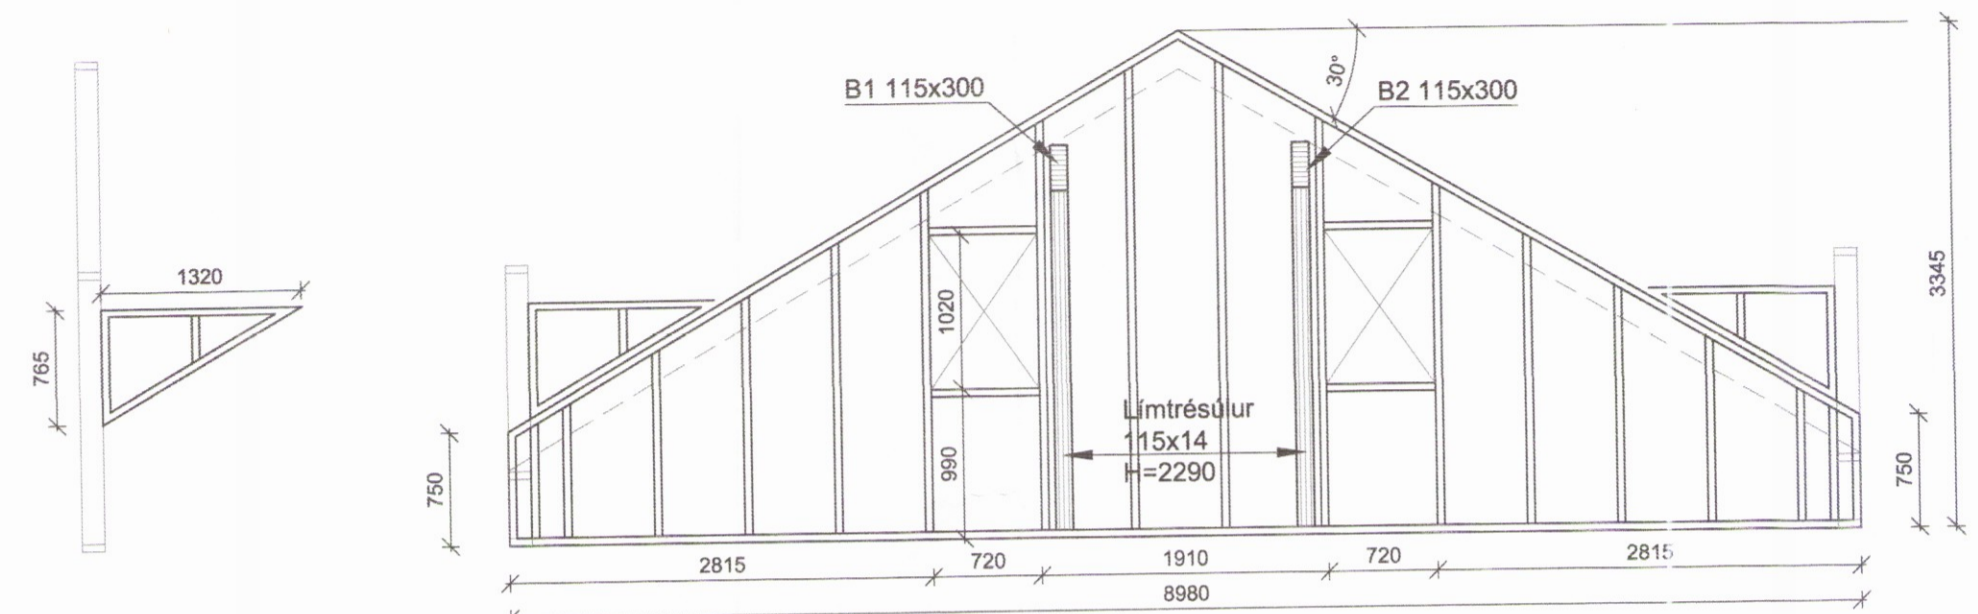

Veggur 2 - ásýnd
 M 1:50

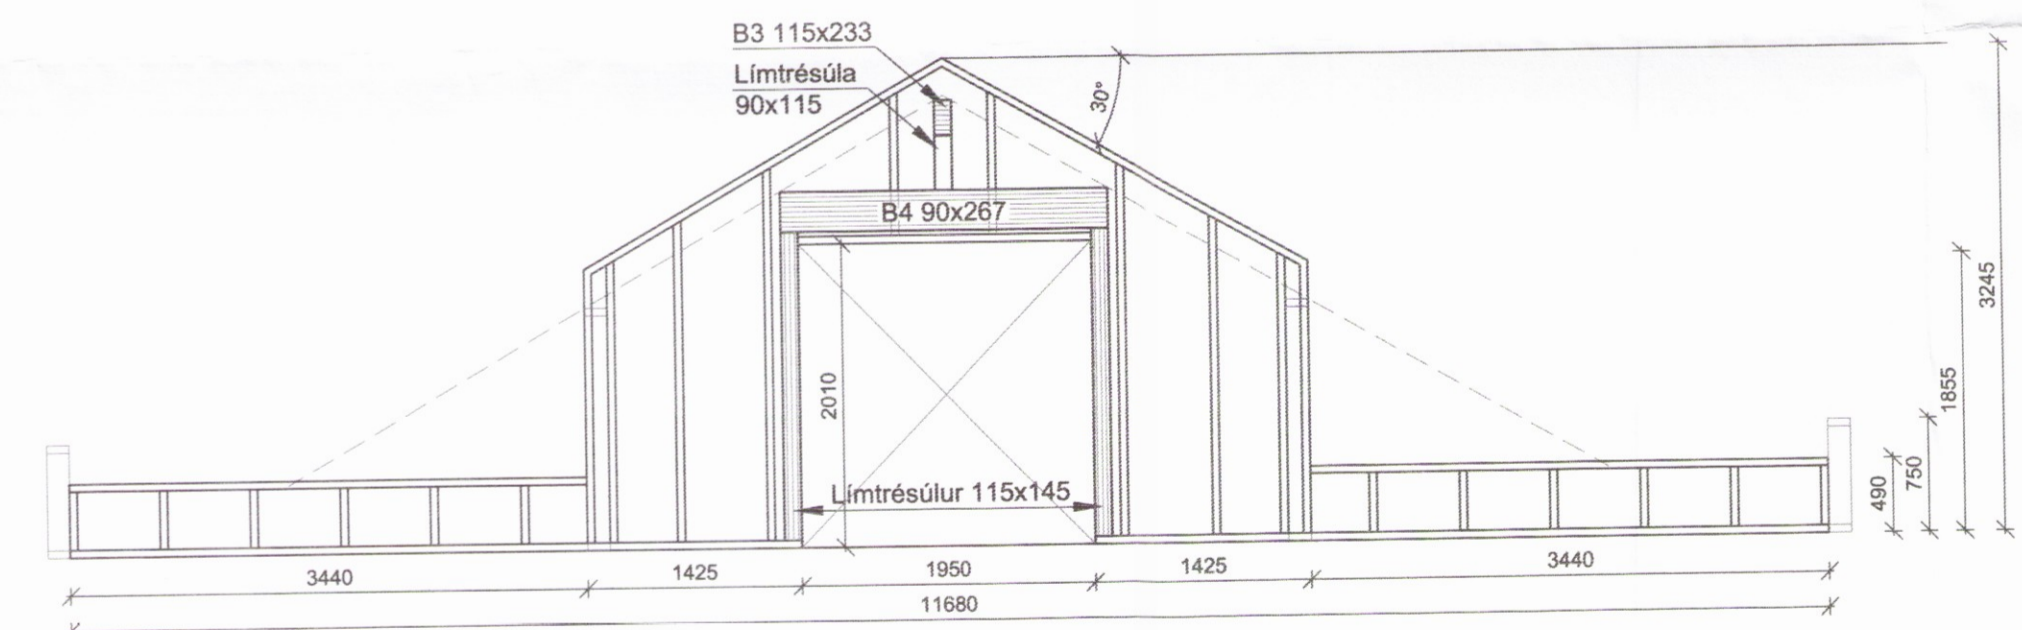

Veggur 3 - ásýnd
 M 1:50

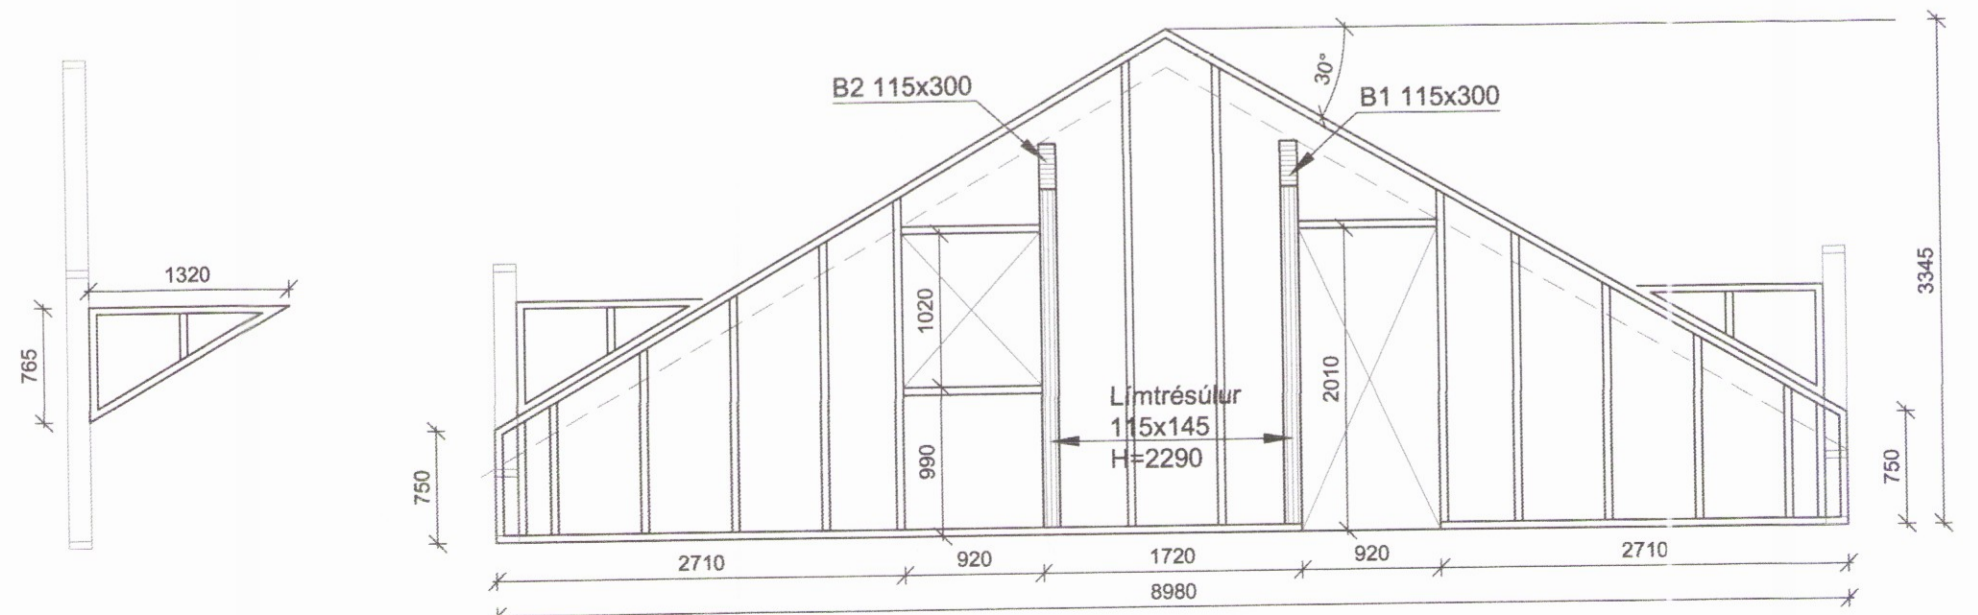

Veggur 4 - ásýnd
 M 1:50

skráðmeiti