

Skipulags- og byggingarfulltrúi Uppsveita bs.  
**Sampykkt**  
 15 MARS 2017  
*[Signature]*  
 Byggingarfulltrúi



NESJAR  
170824


NESJAVELLIR  
170825

NÝ LÓÐ FYRIR SPENNISTÖÐ

GRAFNINGSGVEGUR EFRI (360)

0 50m


AFSTÖÐUMYND 1:1000

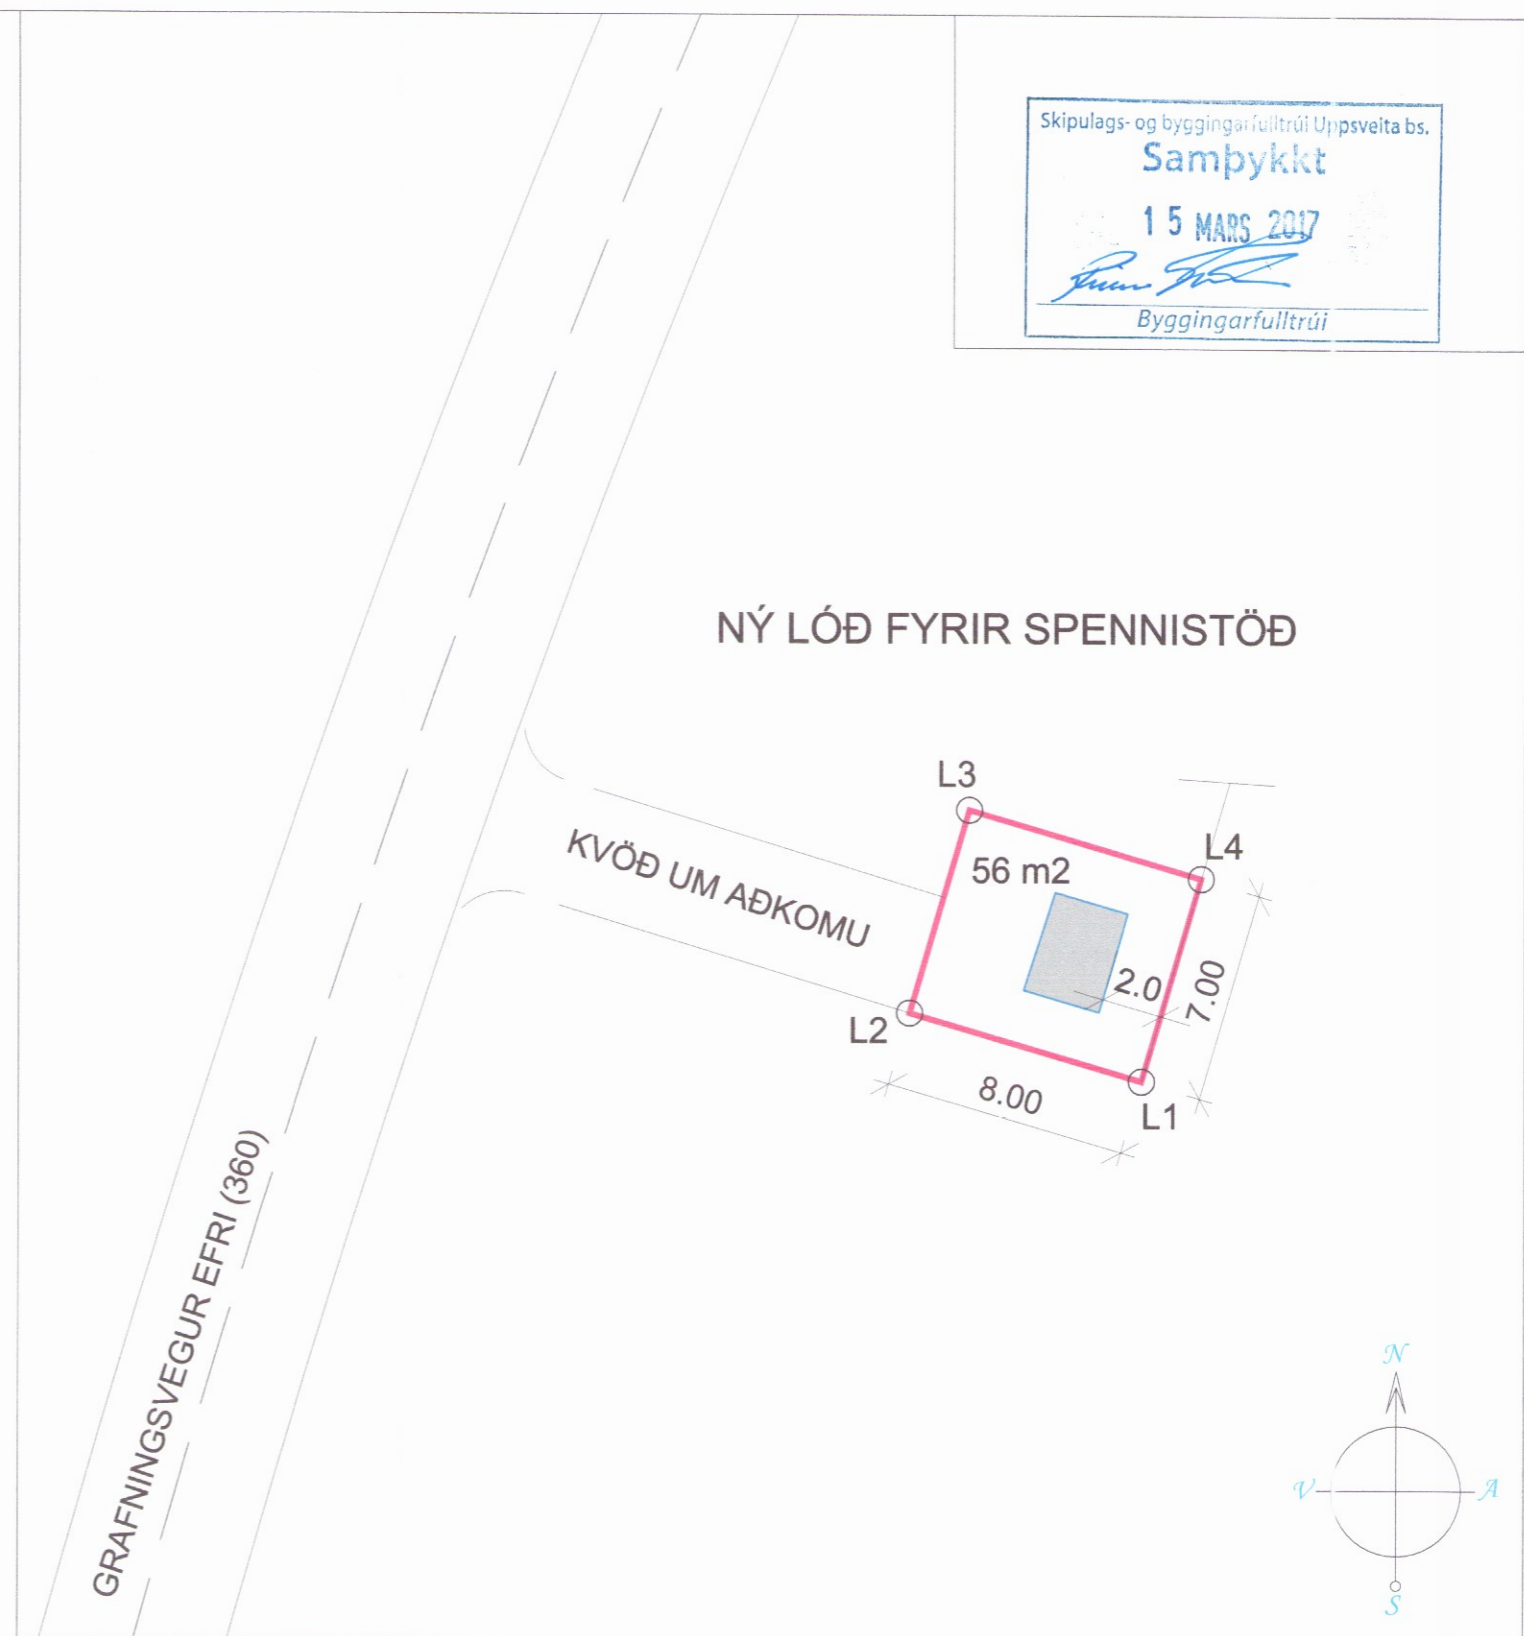

NÝ LÓÐ FYRIR SPENNISTÖÐ

KVÖÐ UM AÐKOMU

GRAFNINGSGVEGUR EFRI (360)

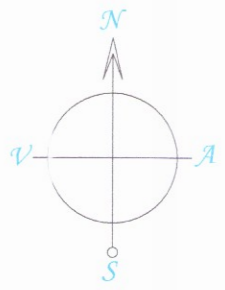

LÓÐ FYRIR SPENNISTÖÐ RARIK ER STOFNUÐ ÚR  
 JÖRDINNI NESJAVELLIR LANDNR. 170825.  
 LÓÐIN ER 56.0 m<sup>2</sup>.

AFSTÖÐUMYNDIN ER TEIKNUÐ Í HNISETTAN  
 LOFTMYNDAGRUNN FRÁ LOFTMYNDIR EHF  
 HNIKAFERFI ER ISN93  
 MÆLING RARIK MÆLITÆKI TRIMBLE, +/- 10mm.

HNIT:

Nr	X-HNIT	Y-HNIT
1	390.040,69	406.741,95
2	390.033,01	406.744,20
3	390.034,98	406.750,92
4	390.042,66	406.748,67

LÓÐABLAÐ 1:250, HNIKAPUNKTAR

NR.	DAGS	BREYTING	AF
<b>Bölti ehf</b> LYNGHEID1 23, 810 HVERAGERDI, S 8629329, sigjirik@simnet.is			
RARIK: NESJAVELLIR, GRÍMSNES- OG GRAFNINGSFRI			KVARDI: 1:1000/1:250 BLADST. A3
SPENNISTÖÐ AFSTÖÐUMYND, LÓÐABLAÐ			REIKN: SPJ
			TEIKN: SPJ
			DAGS: 29.01.2016
SAMP.	<i>Sig Jök</i>		Kt. 100745-6589 NR: 15009,4-A4