



Snið A-A
Mkv 1:100

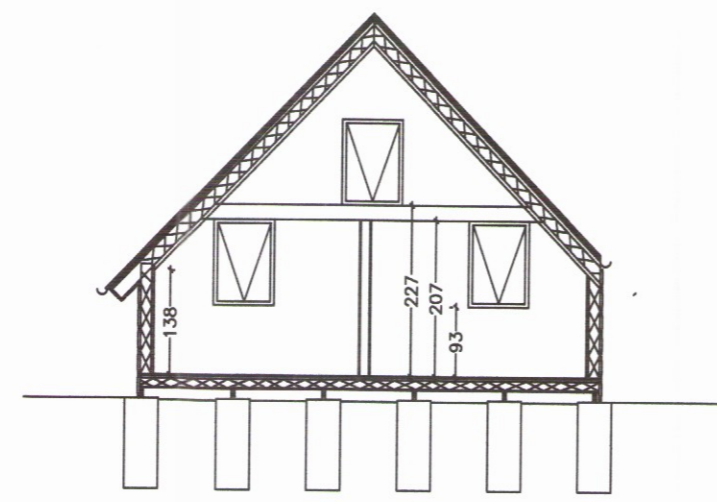


Snið B-B
Mkv 1:100

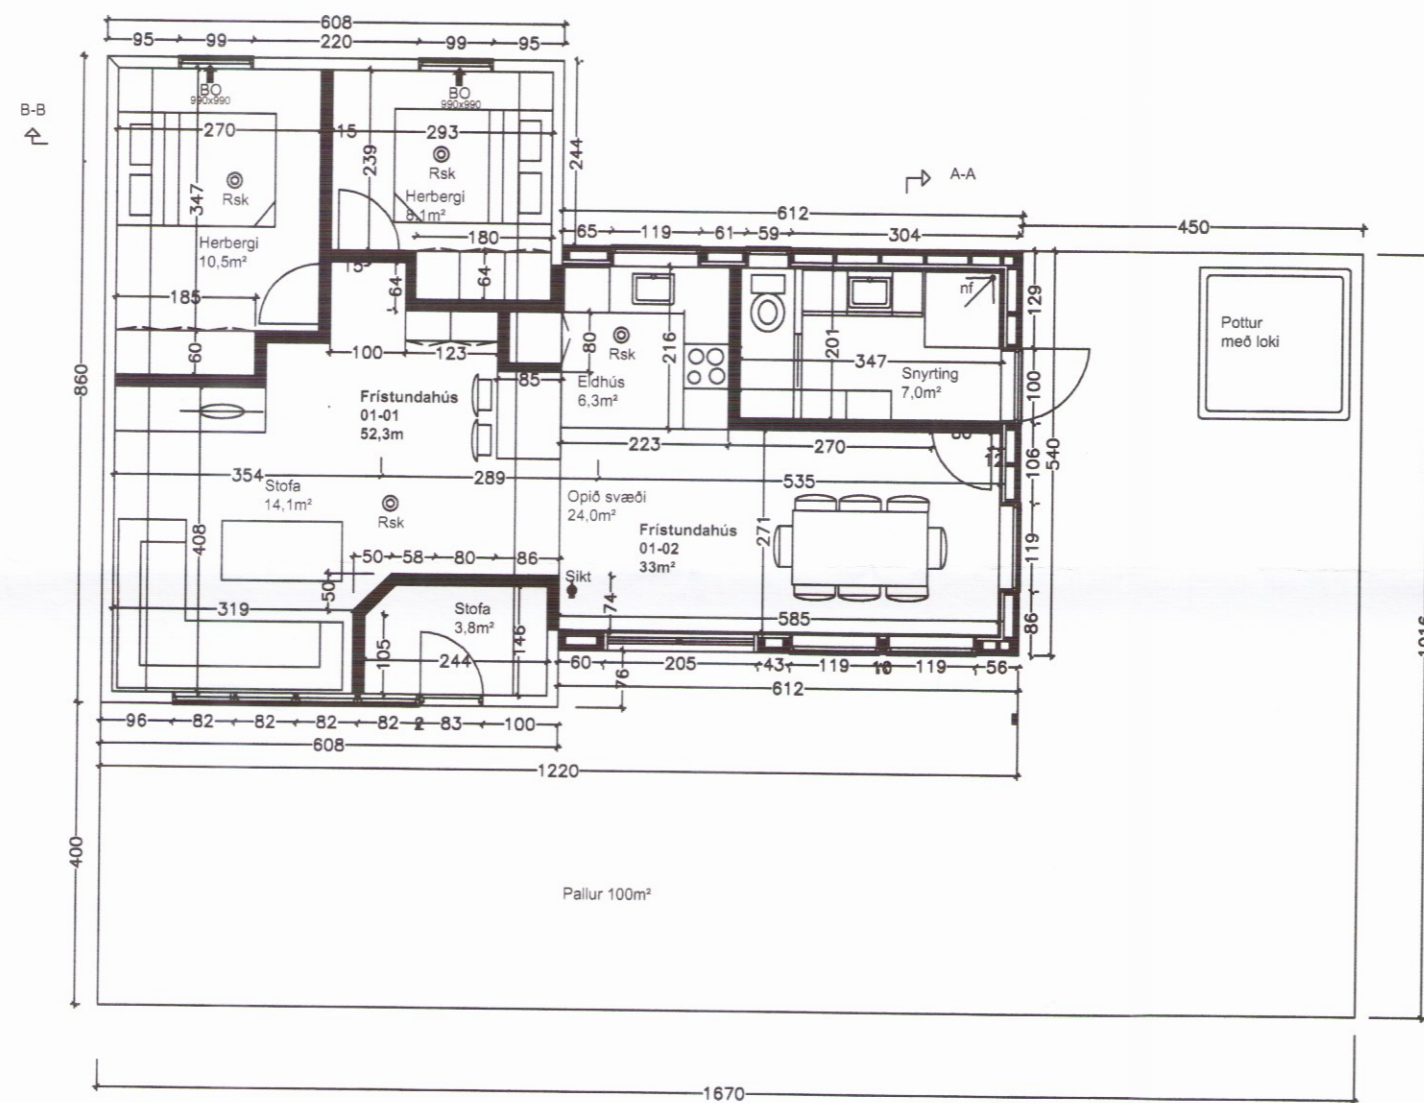

Grunnmynd
Mkv 1:100

Eldri hluti

Nýr hluti

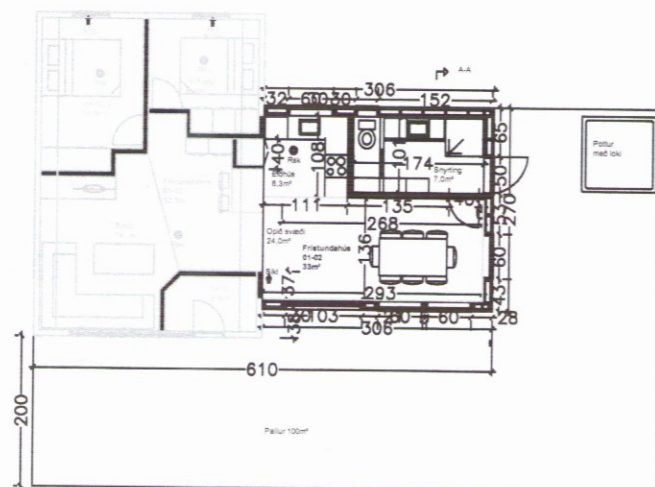

AFSTÖÐUMYND



Mkv 1:1000

SAMÞYKKT
19 JULI 2013
Rúni Kjartan
Byggingufulltrúi uppv. Ámessýslu og Flóah.

BYGGINGARLÝSING.

- nf = niðurfall
- BO = Björgunarop 990x990
- Rsk = reykskynjari
- Sikt = slökkvitæki

Viðbótar fristandahús 01-02 skal vera byggt í samræmi við eldri byggingarreglugerð.

Svanlaugur Sveinsson kt: 250147-3099 Tæknifræðingur Breiðvangur 40 sí: 5554032 <i>Svanlaugur Sveinsson</i>	
MIÐEIÐARVEGUR-8 SNIÐ,AFSTÖÐUMYND,GRUNNMYND	
Teikn.nr.: 102	
Mælt:	Samþykkt
Hannað: HAI	Dags.: MARS.2013
Teiknað: HAI	M.kv.: 1:100, 1: 500
Breytt:	