


**GRUNNMYND**  
1:25

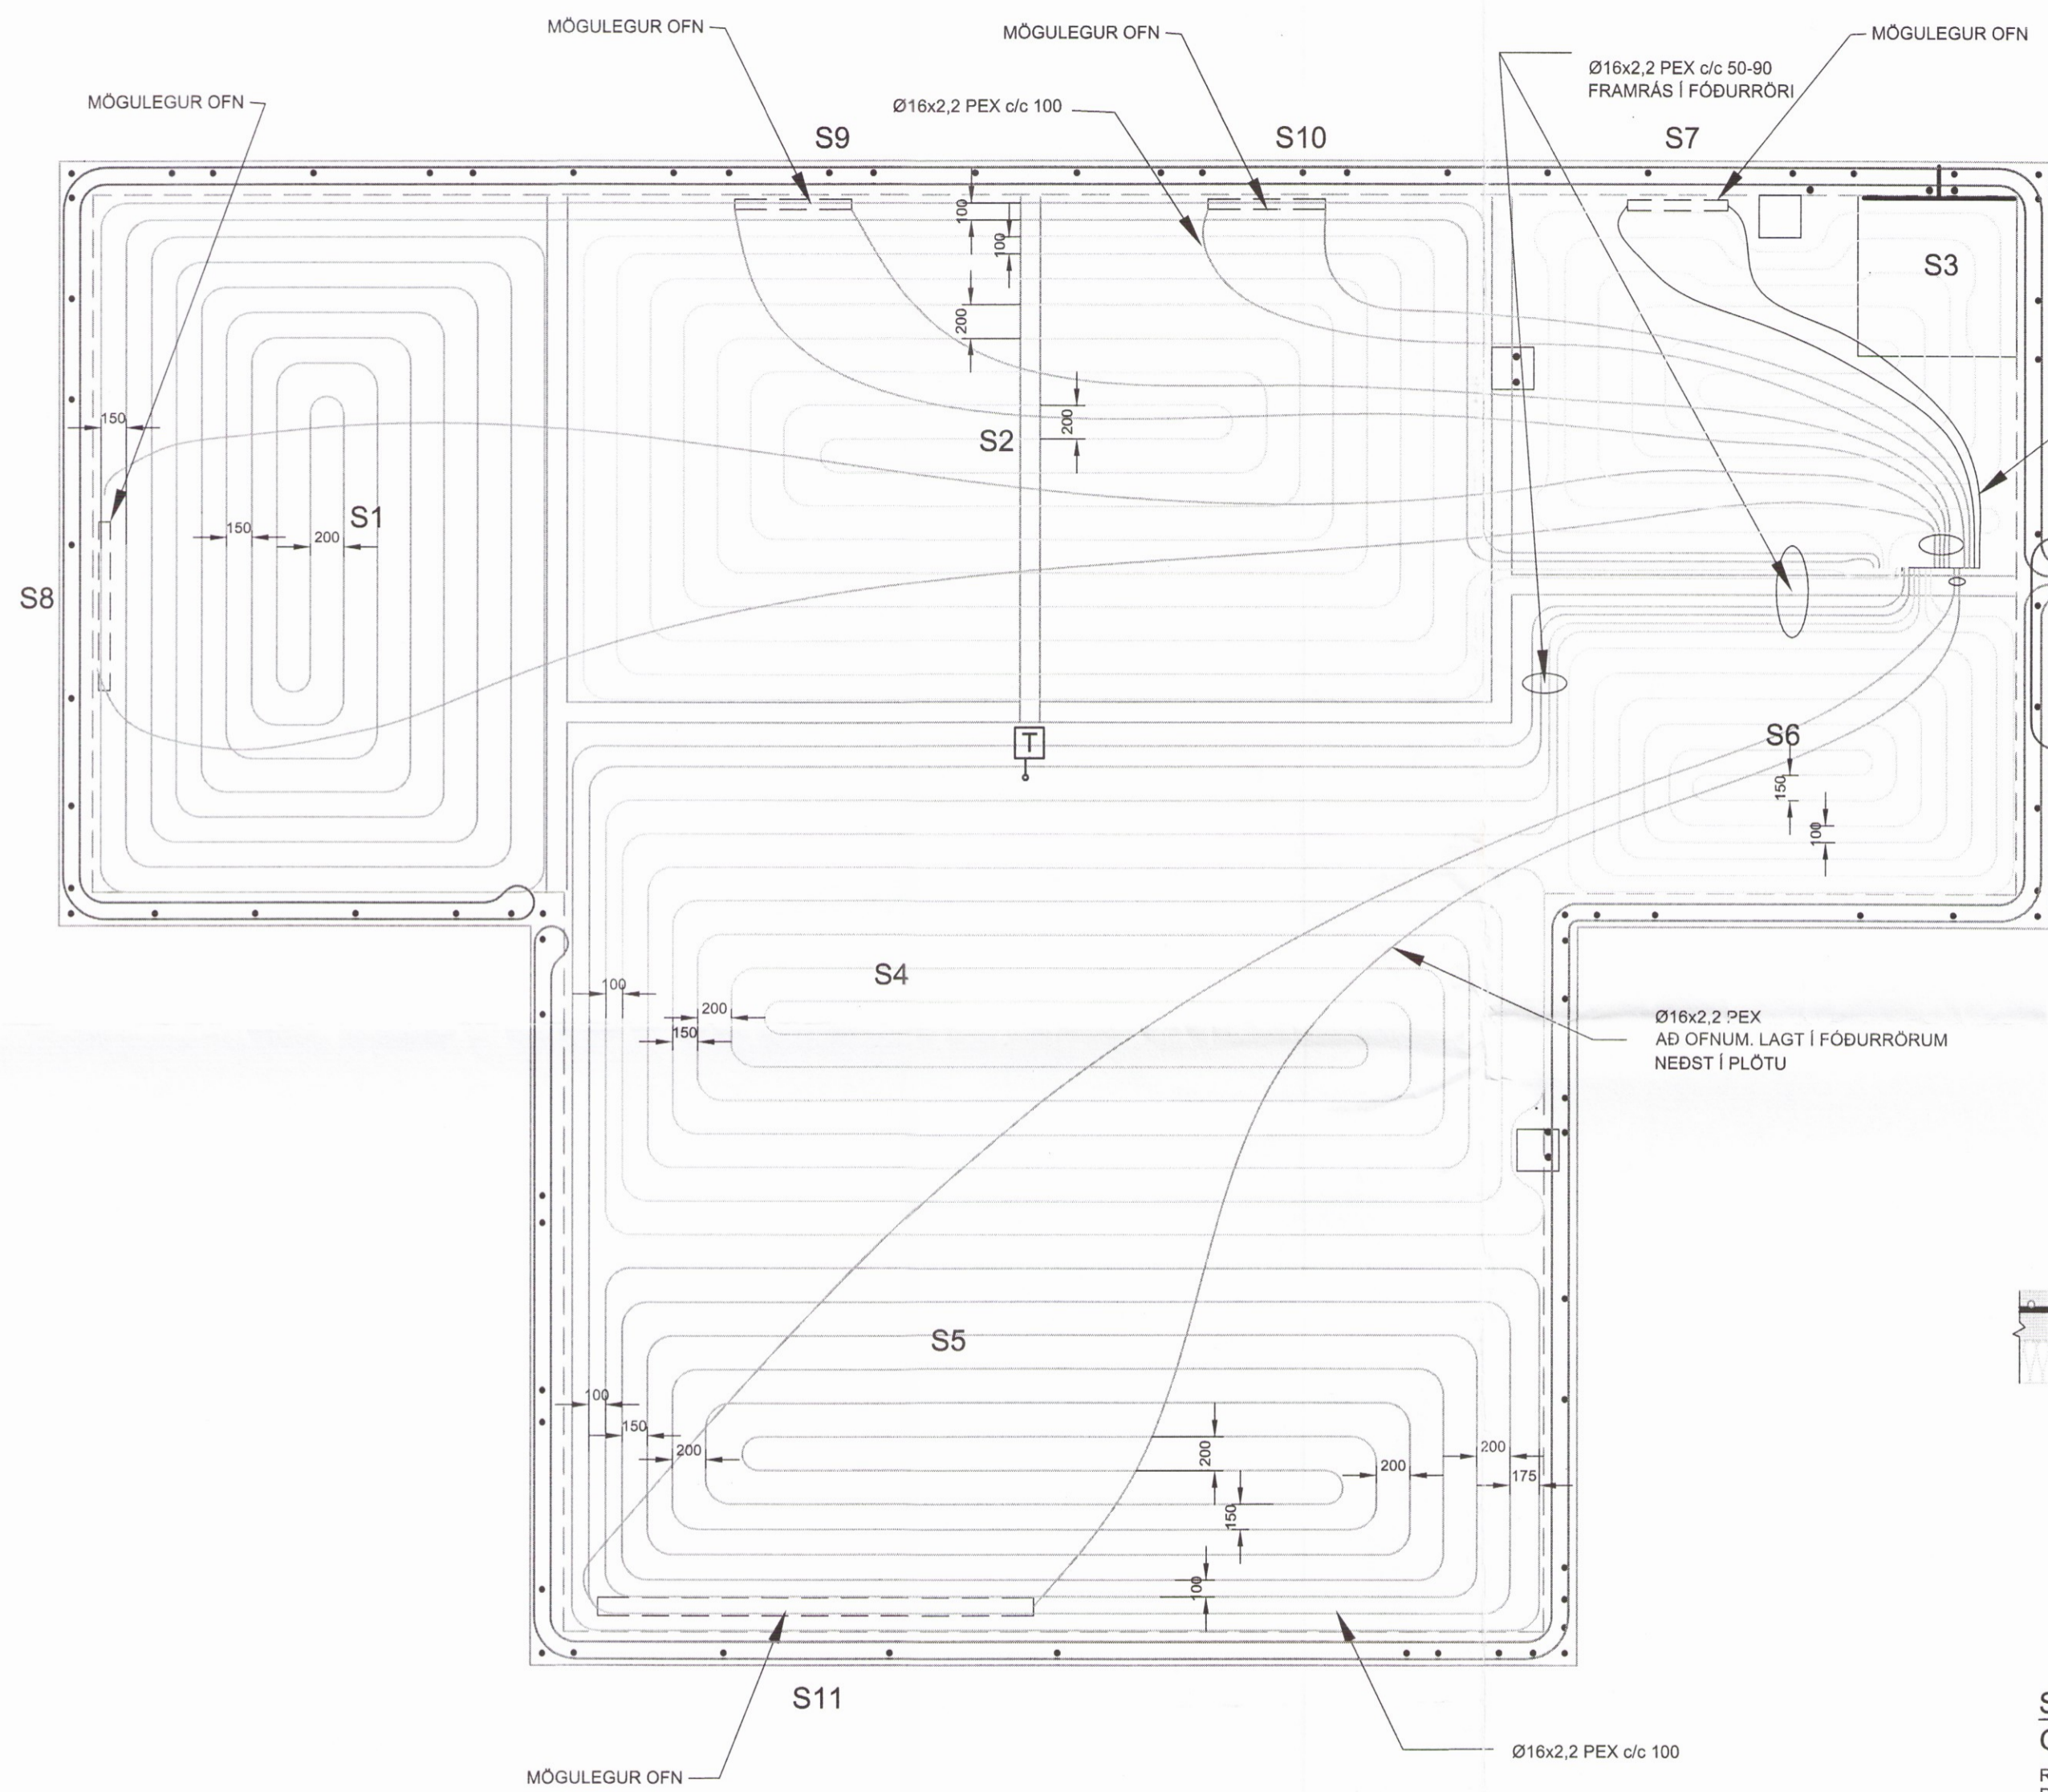

Ø16x2,2 PEX  
 AÐ OFNUM. LAGT Í FÓÐURRÖRUM  
 NEDST Í PLÖTU

Ø16x2,2 PEX  
 3 HRINGIR MEÐ 15cm  
 HÆÐARMUNI Í  
 TÆKJARYMISSÖKKLI


**GÓLFHITASLAUFUR:**

SLAUF (NR)	LENGD (m)	AFKÖST 1 (W)	AFKÖST 2 (W)	AFLÞÖRF (W)	RYMI
S1	91	1087	872	448	HJÓNAHERBERGI
S2	88	1195	1052	648	TVÖ MINNI HERBERGI
S3	36	418	490	280	SALERNI
S4	89	1063	1278	740	ELDHÚS/STOFA
S5	107	1278	992	536	ELDHÚS/STOFA
S6	34	406	478	216	ANDDYRI
SAMTALS:		5304	5304	2868	
S7	6	4)	4)	(420)	TIL HANDKLÆÐAOFNS
S8	23	4)	4)	(682)	TIL OFNS Í HERBERGI
S9	16	4)	4)	(486)	TIL OFNS Í HERBERGI
S10	11	4)	4)	(486)	TIL OFNS Í HERBERGI
S11	20	4)	4)	(1530)	TIL OFNS Í STOFU
S12	42				UNDIR FÓTREIM - NV
S13	39				UNDIR FÓTREIM - SA
S14	12				SÖKKULL TÆKJARYMIS
SAMTALS:	614				

PAR AF 76 m Í KÁPU

- ATH:
- 1) AFKÖST PR SLAUFU
  - 2) AFKÖST Í RÝMI (FLEIRI EN EIN SLAUFU)
  - 3) LENGD SLAUFU ER ÁN LÖDRÉTTA ENDA.
  - 4) AFKÖST OFNA EKKI SÝND. EINUNGIS ER LAGT AÐ/FRÁ OFNUM EN EKKI REIKNAD MEÐ ÞVÍ AÐ ÞEIR VERÐI SETTIR UPP.

**SNID Í PLÖTU**  
1:10

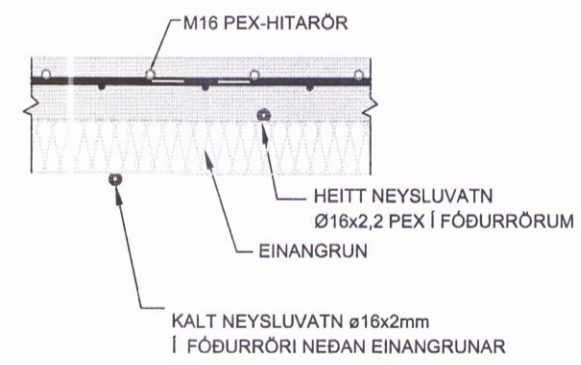

**SKÝRINGAR:**  
**GÓLFHITI:**

RÖR Í GÓLFHITALÖGN ERU ÚR PEX (KROSSBUNDID HD POLYETHYLEN) MEÐ SÚREFNISFLÆÐIVÖRN SAMKV. DIN 4726.

GÓLFHITALÖGN SKAL STEYPAST Í GÓLFPLÖTU. BIL MILLI RÖRA ER SÝNT Á TEIKNINGU.

ÖLL ÖNEFND MÁL ERU Í mm. ÞAR SEM LAGNIR LIGGJA ÞÉTTAR SAMAN EN 75MM SKAL SETJA FRAMRÁS Í FÓÐURRÖRI.

ALLT EJNI OG FRÁGANGUR KERFISINS SÉ Í SAMRÆMI VIÐ ÁKVÆÐI ÍST-67 OG GILDANDI REGLUGERÐIR.

ALLT EJNI SKAL HAVA LAGNAEFNISVOTTUN.

**T** HITASTÝRING (TERMÓSTAT).

**ÚTGÁFUFERILL**

ÚTG.	DAGS.	SKÝRINGAR	HANNAÐ	YFRF.	SAMR.
1.0	24.3.2017	FRUMTEIKNING	SÖE	HJ	EA

DAGS. UNDRISKRIFTAR F.H. MANNVITS (NAFN OG KT.)  
 3.4.17 EGGERT ADALSTEINSSON 180160-2649

DAGS. UNDRISKRIFTAR SAMRÆMINGARHÖNNUDUR / HÖNNUNARSTJÓRI (NAFN OG KT.)  
 3.4.2017 TORFI G. SIGURÐSSON 040162-5779

**MANNVIT**  
 Únarhvarfi 6 203 Kópavogi Sími: 422 3000 Fax: 422 3001  
 www.mannvit.is mannvit@mannvit.is Kt: 430572-0169

HEITI VERKS  
**FRÍSTUNDAHÚS**  
 TUNGUHOLT 7  
 801 BLÁSKÓGABYGÐ

HEITI TEIKNINGAR  
 HITAKERFI  
 HITASLAUFUR Í GÓLFI OG LAGNIR AÐ OFNUM  
 SLAUFULISTI

VERKNUMER	7.001.233	MKV.	1:25	STÆRD	A1
TEIKNINGANUMER	L04	ÚTGÁFA	1.0		