



PRENTAD: mánudagur, 3. apríl 2017 10:12:03

GRUNNMYND
1:20

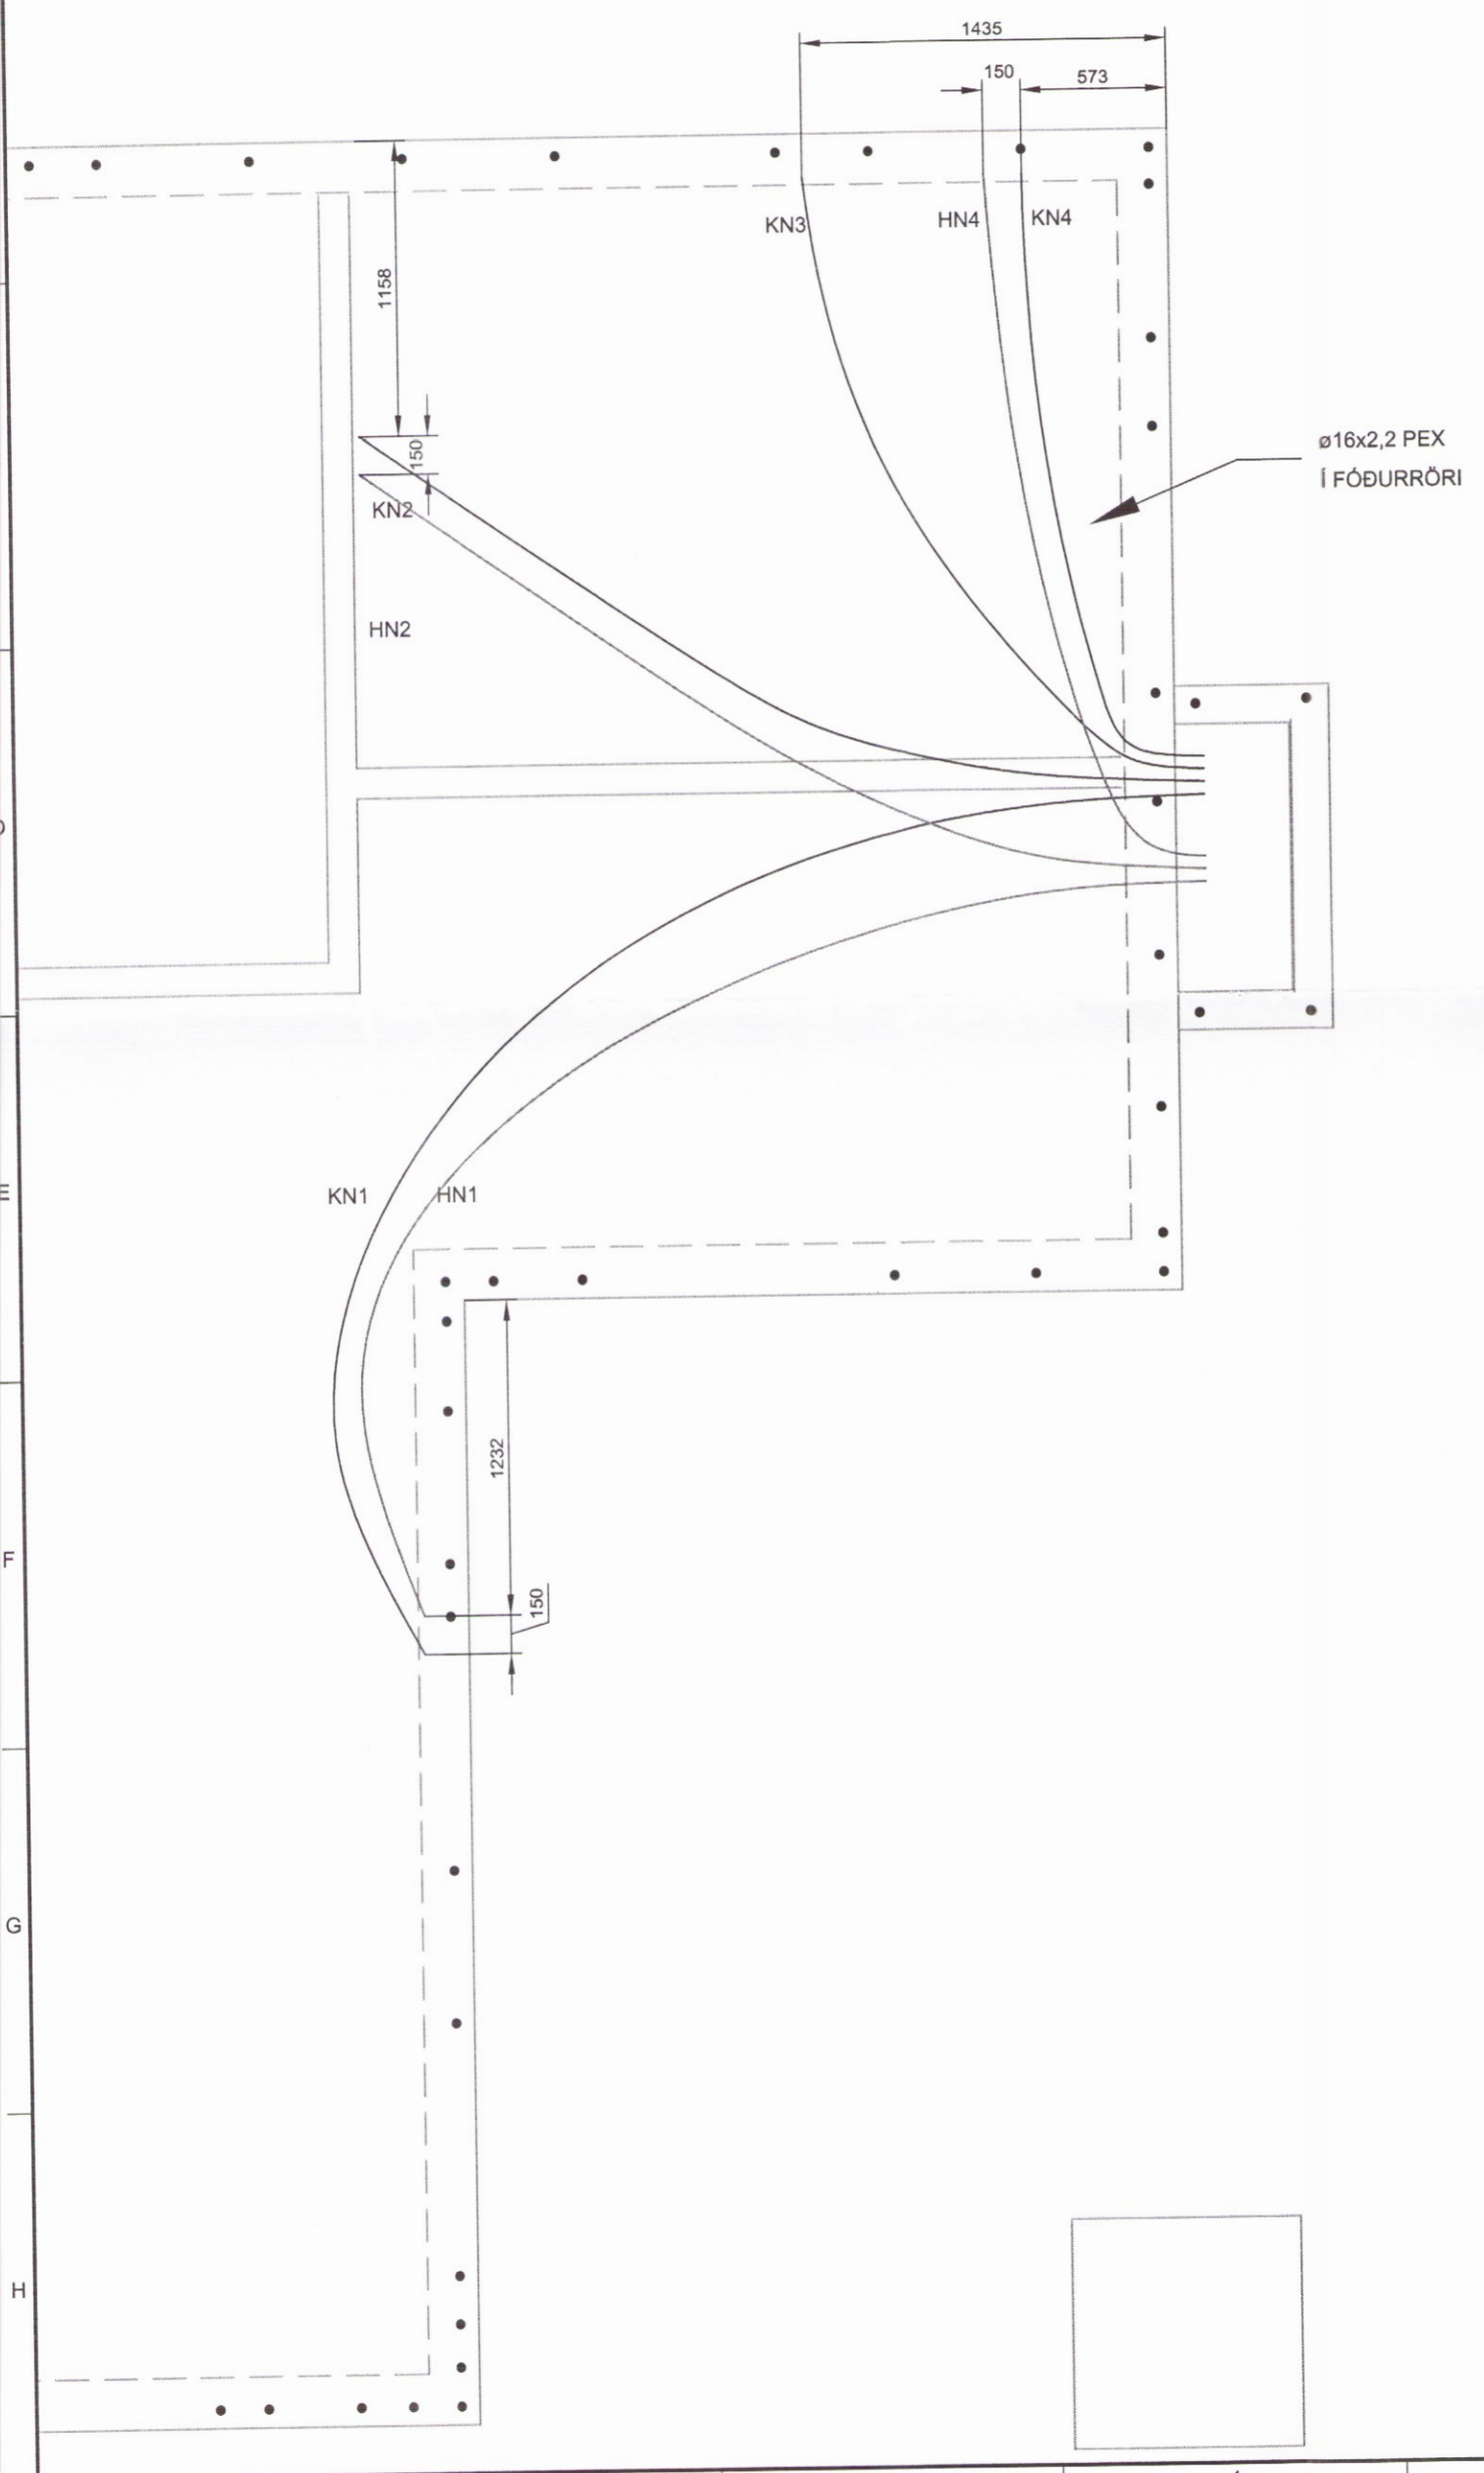

SNIÐ Í PLÖTU
%

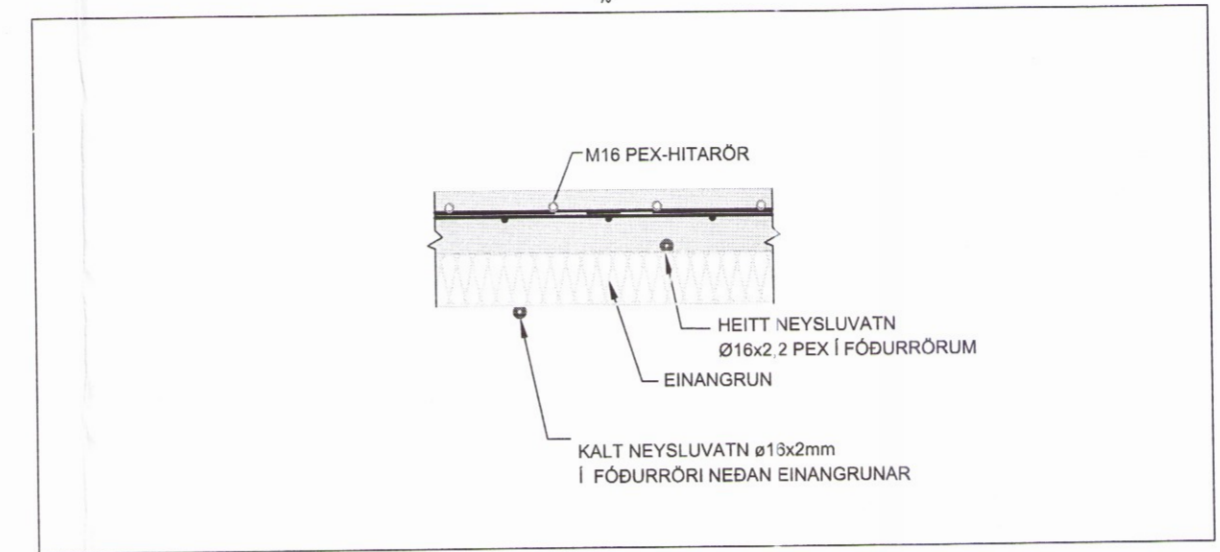

NEYSLUVATNSLAGNIR

SLAUFA (nr.)	LENGD (m)	NOTKUN
KN1	6	KALT VATN AÐ ELDHÚSVASKI OG UPPPVOTTAVÉL
KN2	4	KALT VATN AÐ HANDLAUG Á SALERNI
KN3	3	KALT VATN AÐ WC
KN4	3	KALT VATN AÐ STURTU
HN1	5	HEITT VATN AÐ ELDHÚSVASKI
HN2	4	HEITT VATN AÐ HANDLAUG Á SALERNI
HN3	3	HEITT VATN AÐ STURTU
SAMTALS:	28	

ATH:
B/ÆA ÞARF 1-2 m VÍÐ ÚTREIKNADA
SLAUFULENGD.

SKÝRINGAR:

RÖR Í GÓLFHITALÖGN ERU ÚR PEX (KROSSBUNDID HD POLYETHYLEN) MEÐ SÚRFNISFLÆÐIVÖRN SAMKV. DIN 4726.
ÖLL NEYSLUVATNSRÖR SKULU VERA Í FÓÐURRÖRI.
ALLT EFNI OG FRÁGANGUR KERFISINS SÉ Í SAMRÆMI VÍÐ ÁKVÆÐI ÍST-67 OG GILDANDI REGLUGERÐIR.
ALLT EFNI SKAL HAFNA LAGNAEFNISVOTTUN.
KÁPUR ALLRA NEYSLUVATNALAGNA SKULU NÁ ALLA LEID UPP AÐ TENGISTÓUM Á NOTENDAENDA EN SKERAST STUTT OFAN VÍÐ GÓLF Í TÆKNIRYMI ÞANNIG AÐ HUGSANLEGUR LEKI SKILI SÉR ÚT Í LAGNARYMID

Skipulags- og byggingarfulltrúi Uppsveita bs.
Yfirfarið
09. maí 2017
[Signature]
Byggingarfulltrúi

ÚTGÁFUFERILL					
ÚTG.	DAGS.	SKÝRINGAR	HANNAÐ	YFRF.	SAMB.
1.0	24.3.2017		SE	HJ	EA
DAGS. UNDRISKRIFTAR		F.H. MANNVITS (NAFN OG KT.)			
3.4.17		EGGERT ADALSTEINSSON 1801602649			
DAGS. UNDRISKRIFTAR		SAMRÆMINGARHÖNNUÐUR / HÖNNUNARSTJÓRI (NAFN OG KT.)			
3.4.2017		TORFI G. SIGURÐSSON 040162-5779			
<p>MANNVIT Undirvarni 6 203 Kópavogi Sími: 422 3000 Fax: 422 3001 www.mannvit.is mannvit@mannvit.is Kt: 430572-0169</p>					
HEITI VERIS					
<p>FRÍSTUNDAHÚS TUNGUHOLT 7 801 BLÁSKÓGABYGGÐ</p>					
HEITI TEIKNINGAR					
<p>NEYSLUVATNSLAGNIR HEIT OG KALDVATNSLAGNIR Í GÓLFI LANGALISTI</p>					
VERKUNUMÉR	7.001.233	SKV.	1:20	STÆRÐ	A1
TEIKNINGANUMÉR	L03	ÚTGÁFA			1.0

1547