



Skipulags- og byggingarfulltrúi Uppsveita bs.
Yfirfarið
 09. maí 2017
Rannveig
 Byggingarfulltrúi

HÖFÐUÐFRÁRENNSLI - LANGSNÍÐ
 1:20

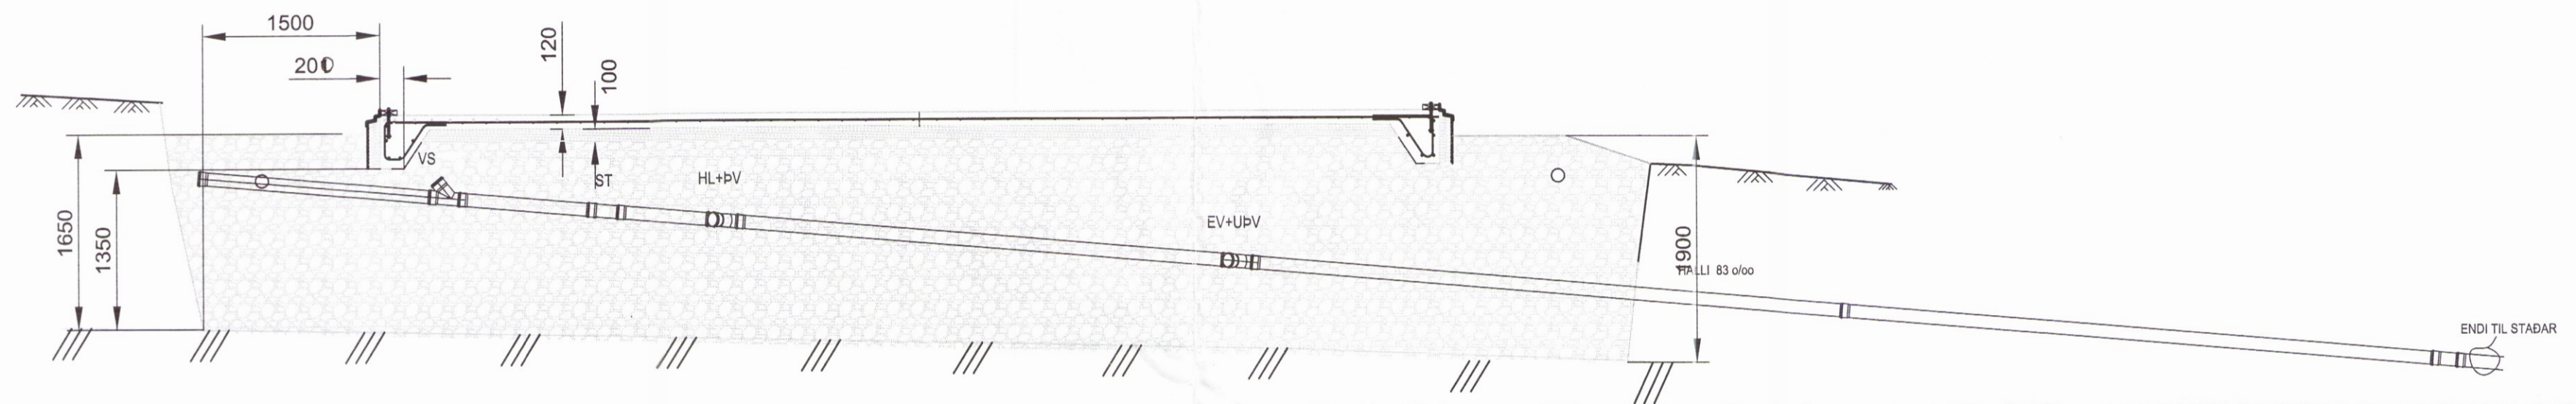

ÚTGÁFUFERILL					
ÚTG.	DAGS.	SKYRINGAR	HANNAÐ	YFIRF.	SAMP.
1.0	24.3.2017	FRUMTEIKNING	SÓE	HJ	EA
DAGS. UNDIRSKRIFTAR		F.H. MANNVITS (NAFN OG KT.)			
3.4.17		EGGERT AÐALSTEINSSON 180160-2649			
DAGS. UNDIRSKRIFTAR		SAMRÆMINGARHÖNNUÐUR / HÖNNUÐUR (NAFN OG KT.)			
3.4.2017		TORFI G. SIGURDSSON 040162-5779			
 MANNVIT Urðarhvarfi 6 203 Kópavogi Sími: 422 3000 Fax: 422 3001 www.mannvit.is mannvit@mannvit.is Kt: 430572-0169 <small>© ÖLL AFNOT OG AFRITUN TEIKNINGAR, AD HELUTA EDA HEILD, ER HÁÐ SKRIFLEGU LEYFI HÖRFUNDAR.</small>					
HEITI VERKS FRÍSTUNDAHÚS TUNGUHOLT 7 801 BLÁSKÓGABYGGÐ					
HEITI TEIKNINGAR FRÁRENNSLISLAGNIR LANGSNÍÐ Í AÐALFRÁRENNSLISLÖGN					
VERKNÚMÉR		MKV.		STJERD	
7.001.233		1:20		A1	
TEIKNINGANÚMÉR				ÚTGÁFA	
L02				1.0	