




Snið A-A
1: 100

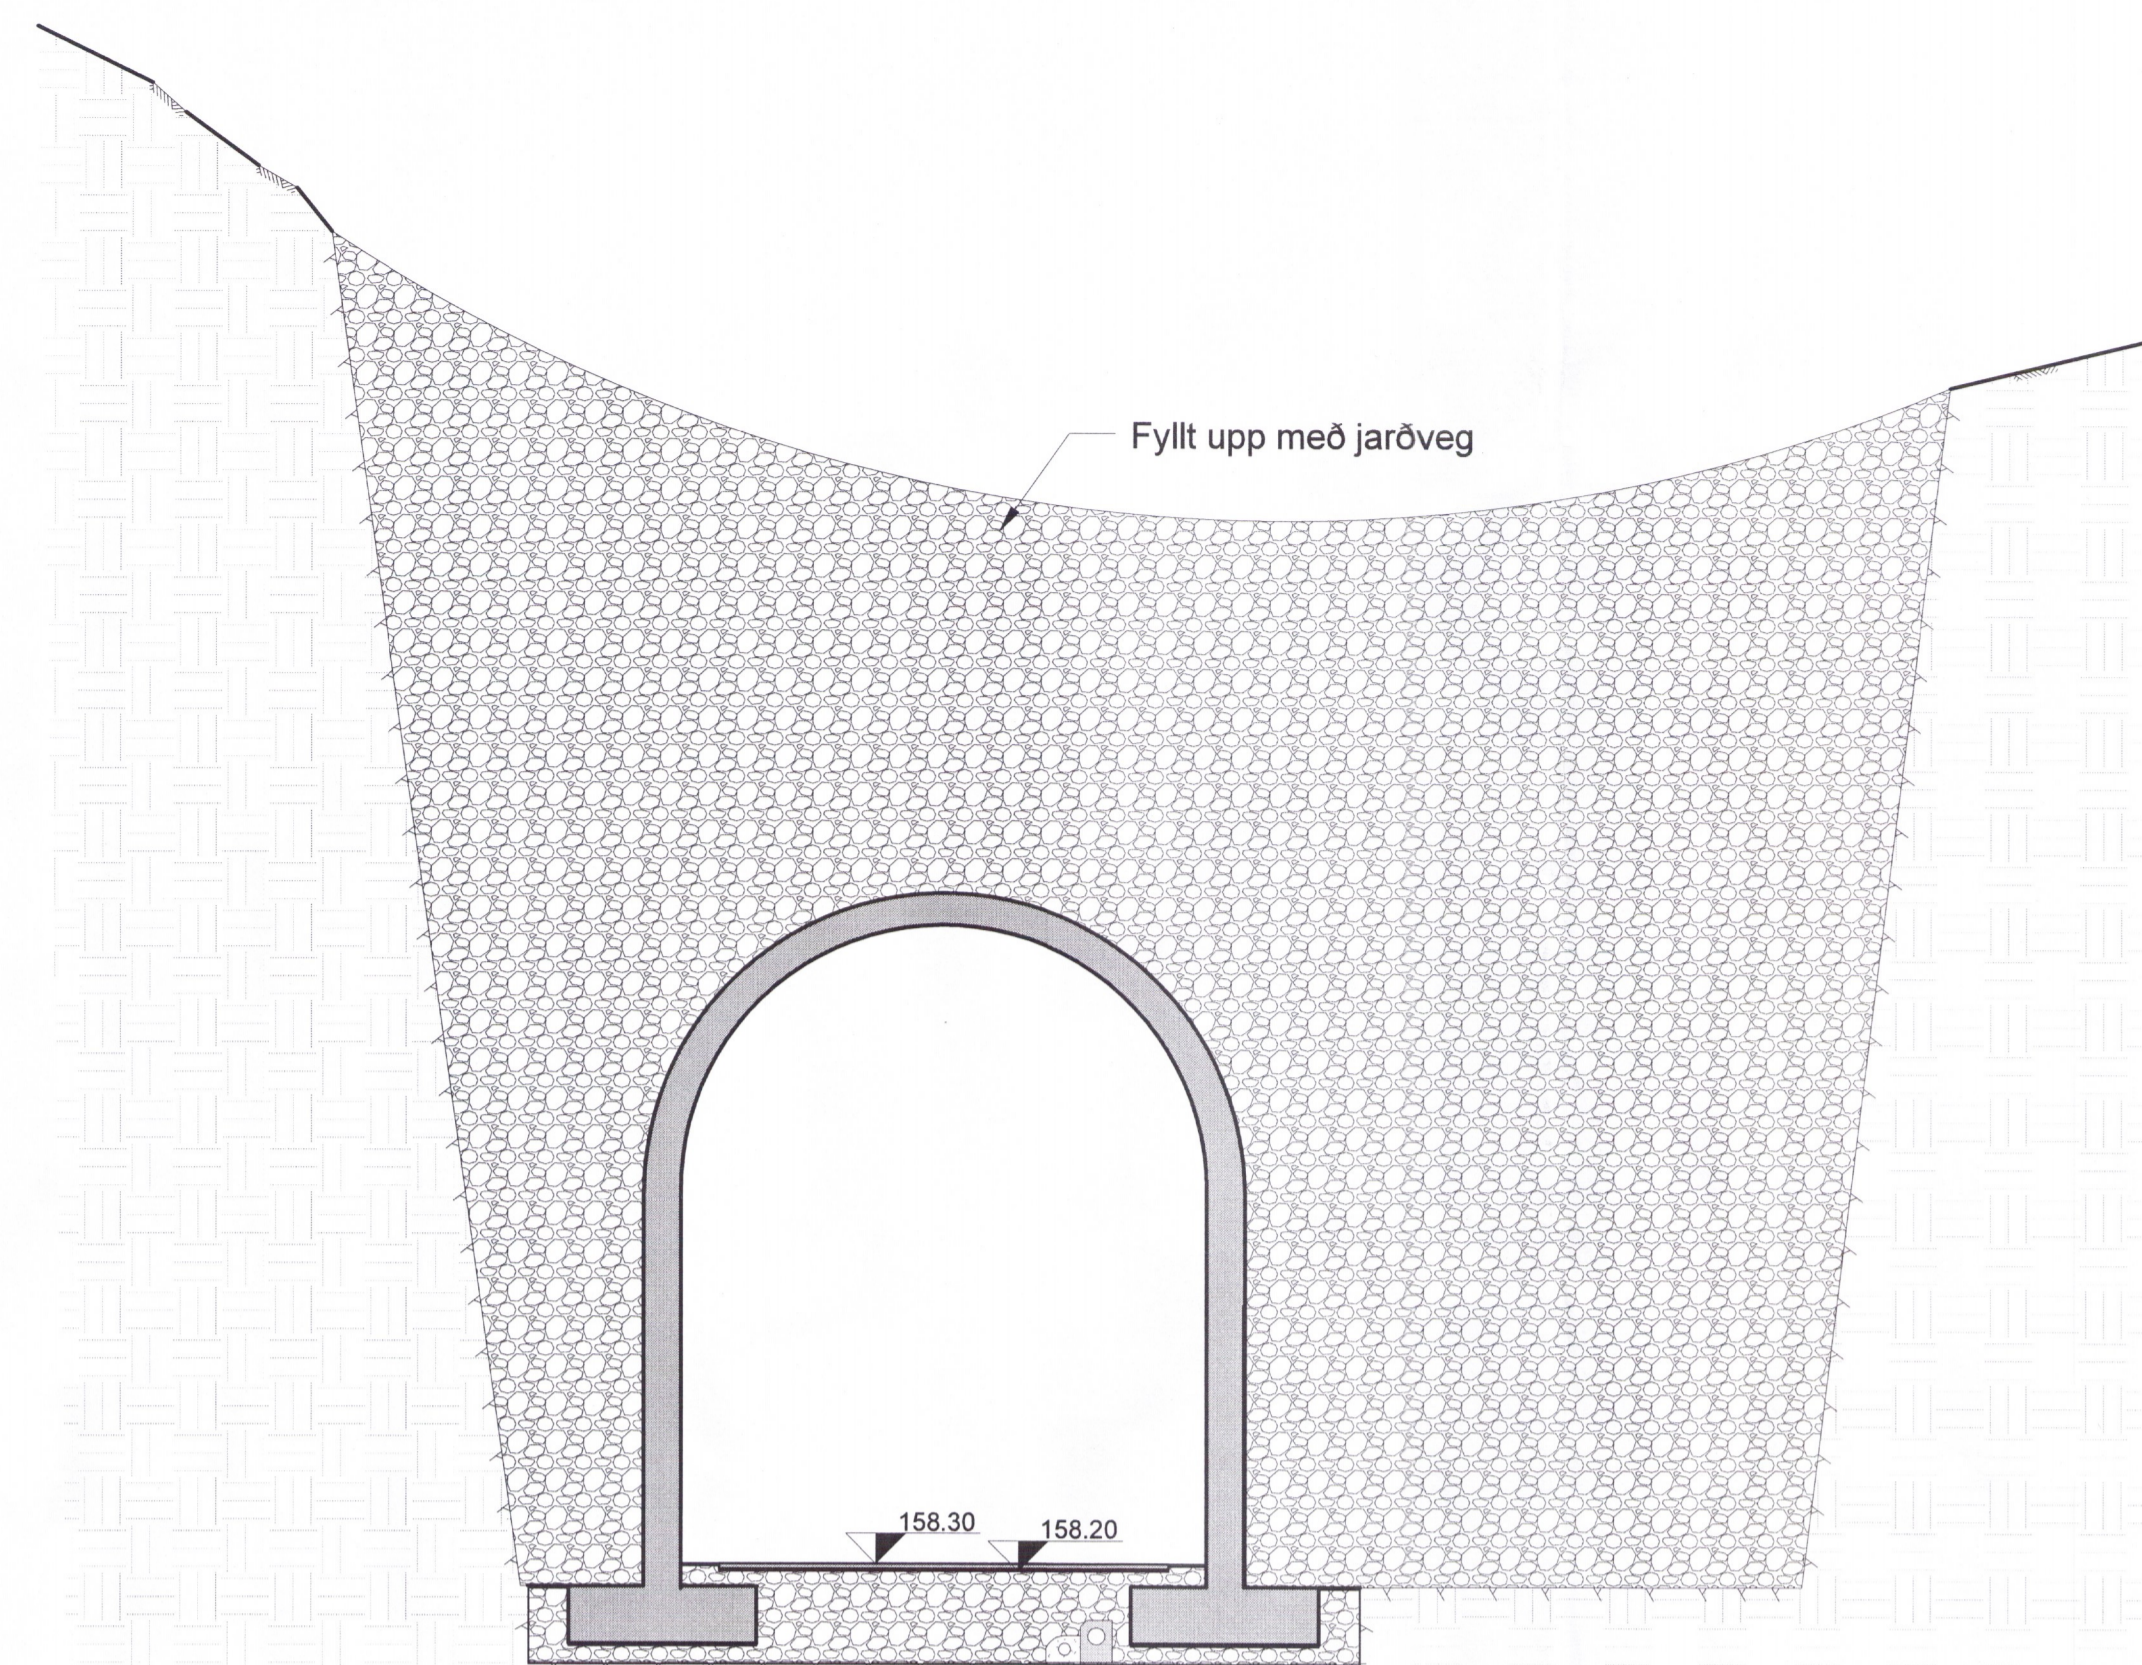

Snið B-B
1: 100

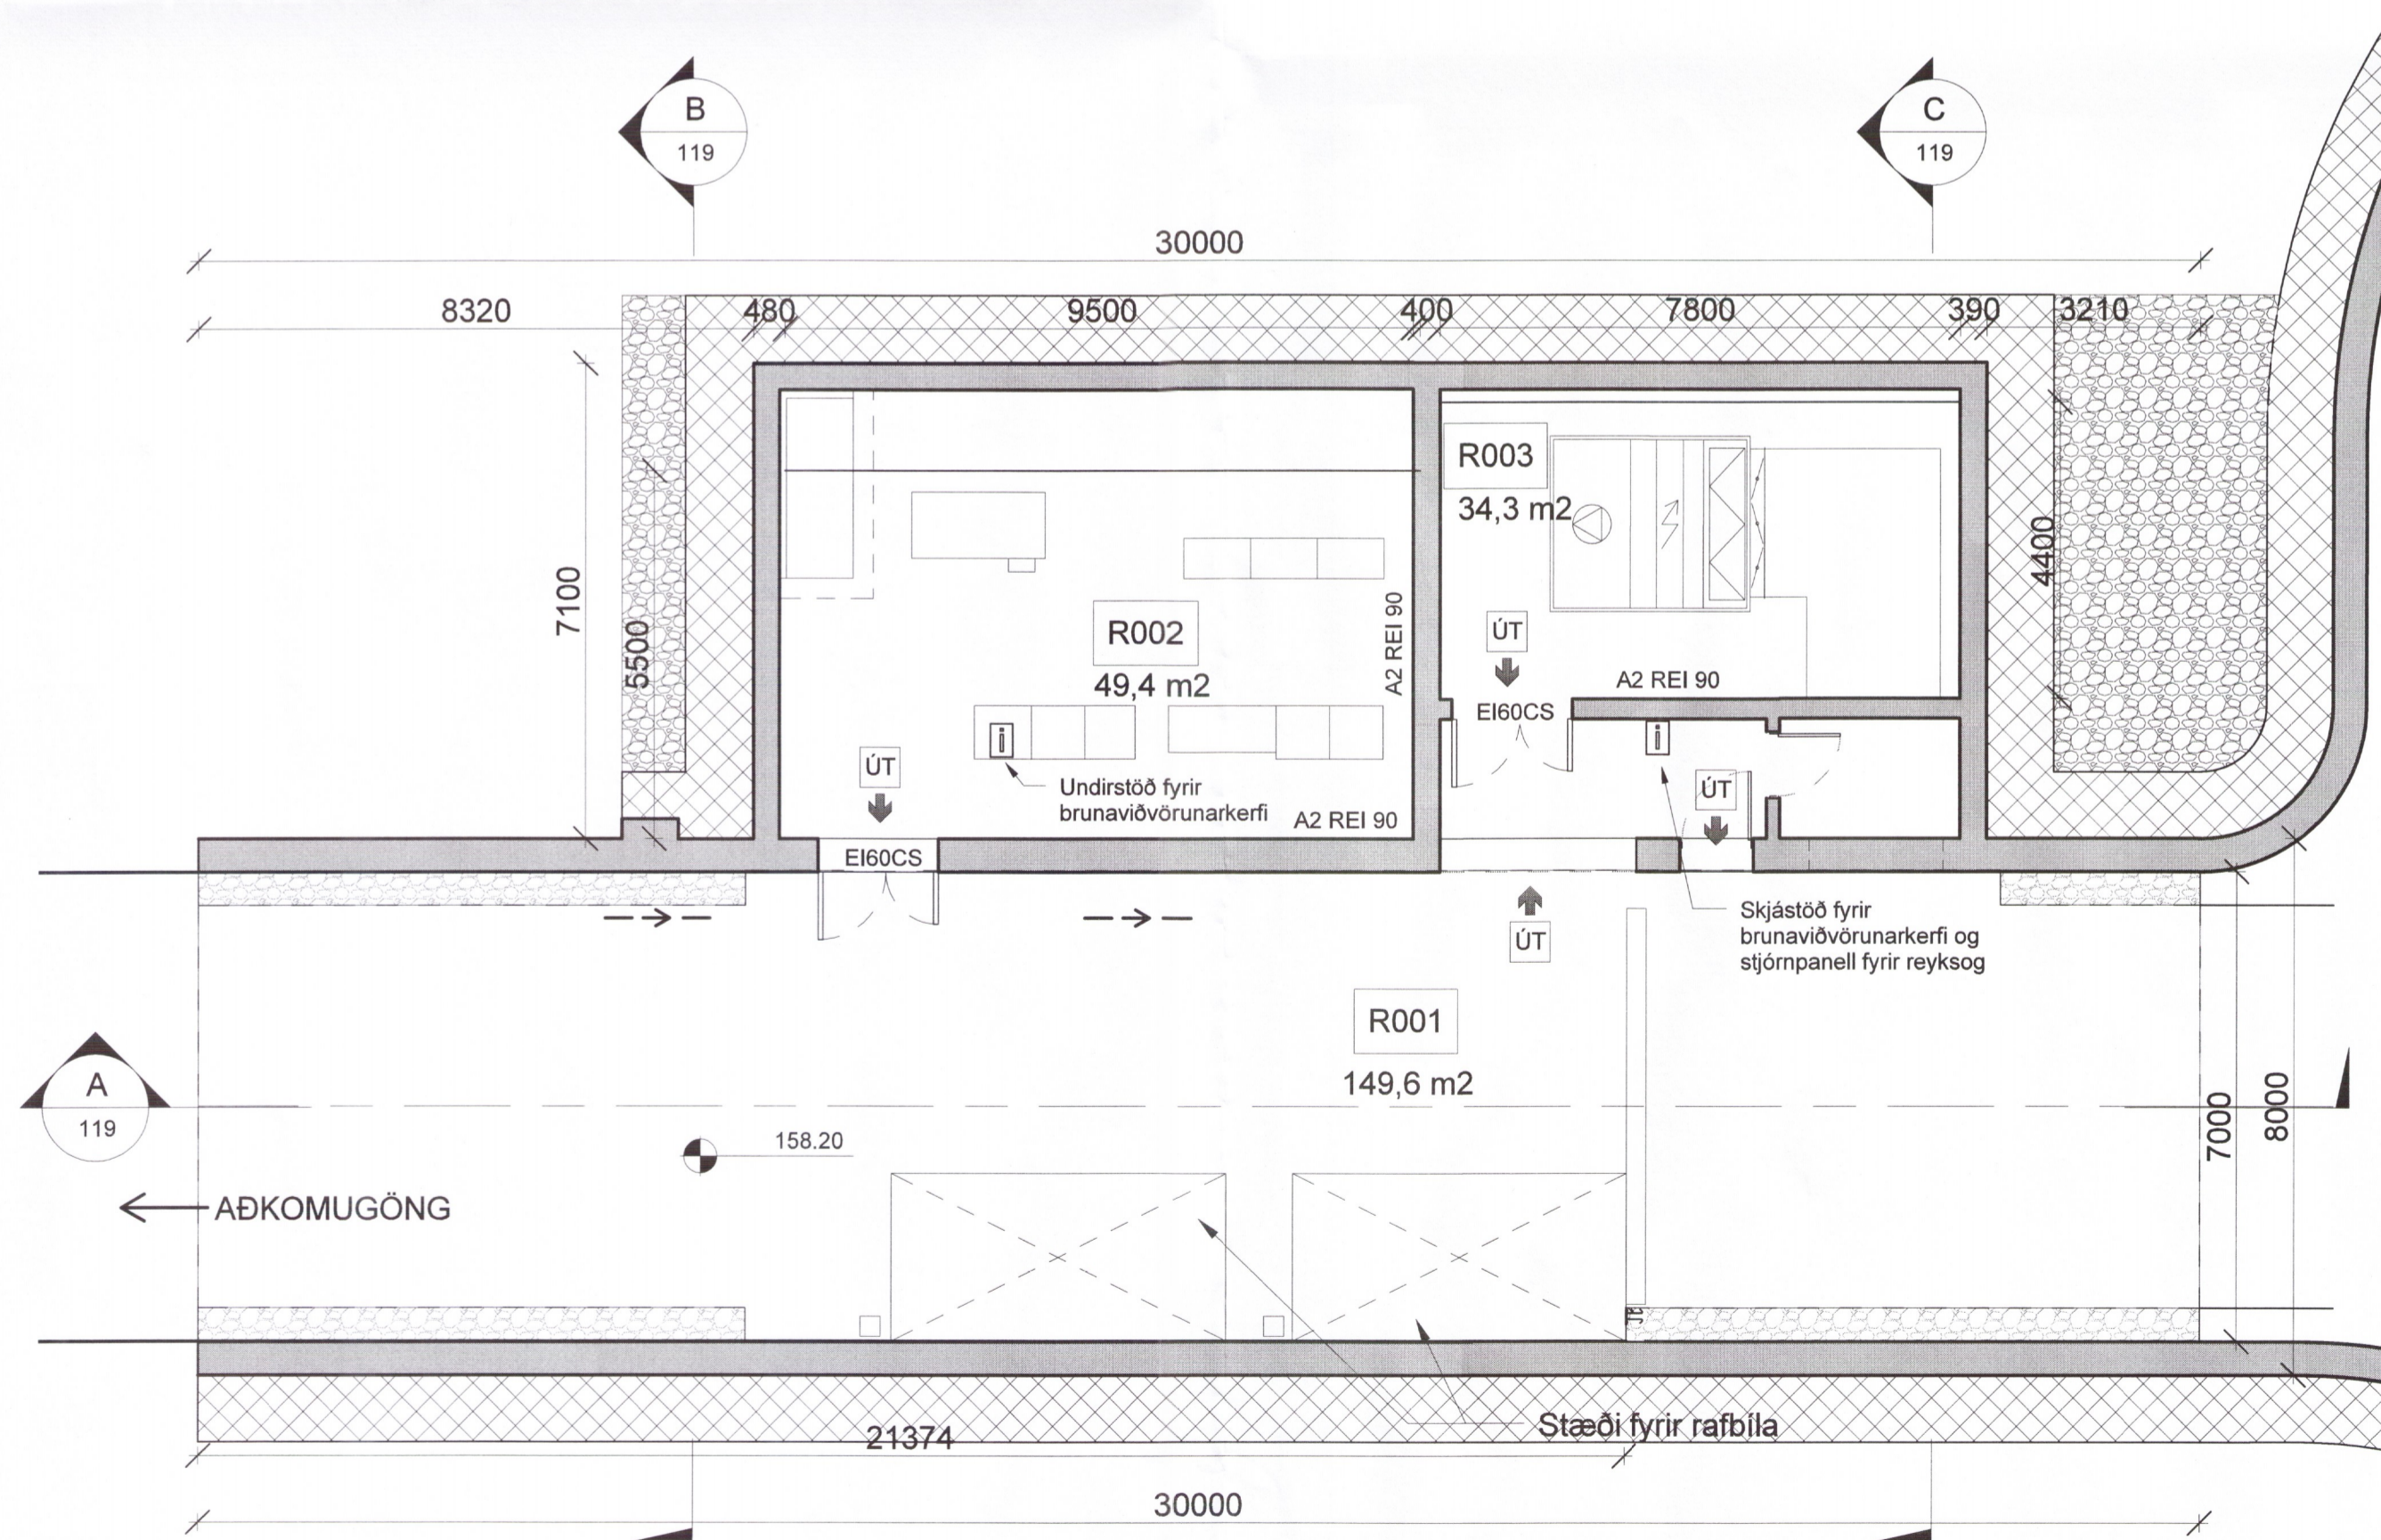

Grunnmynd gk. 158,30
1: 100

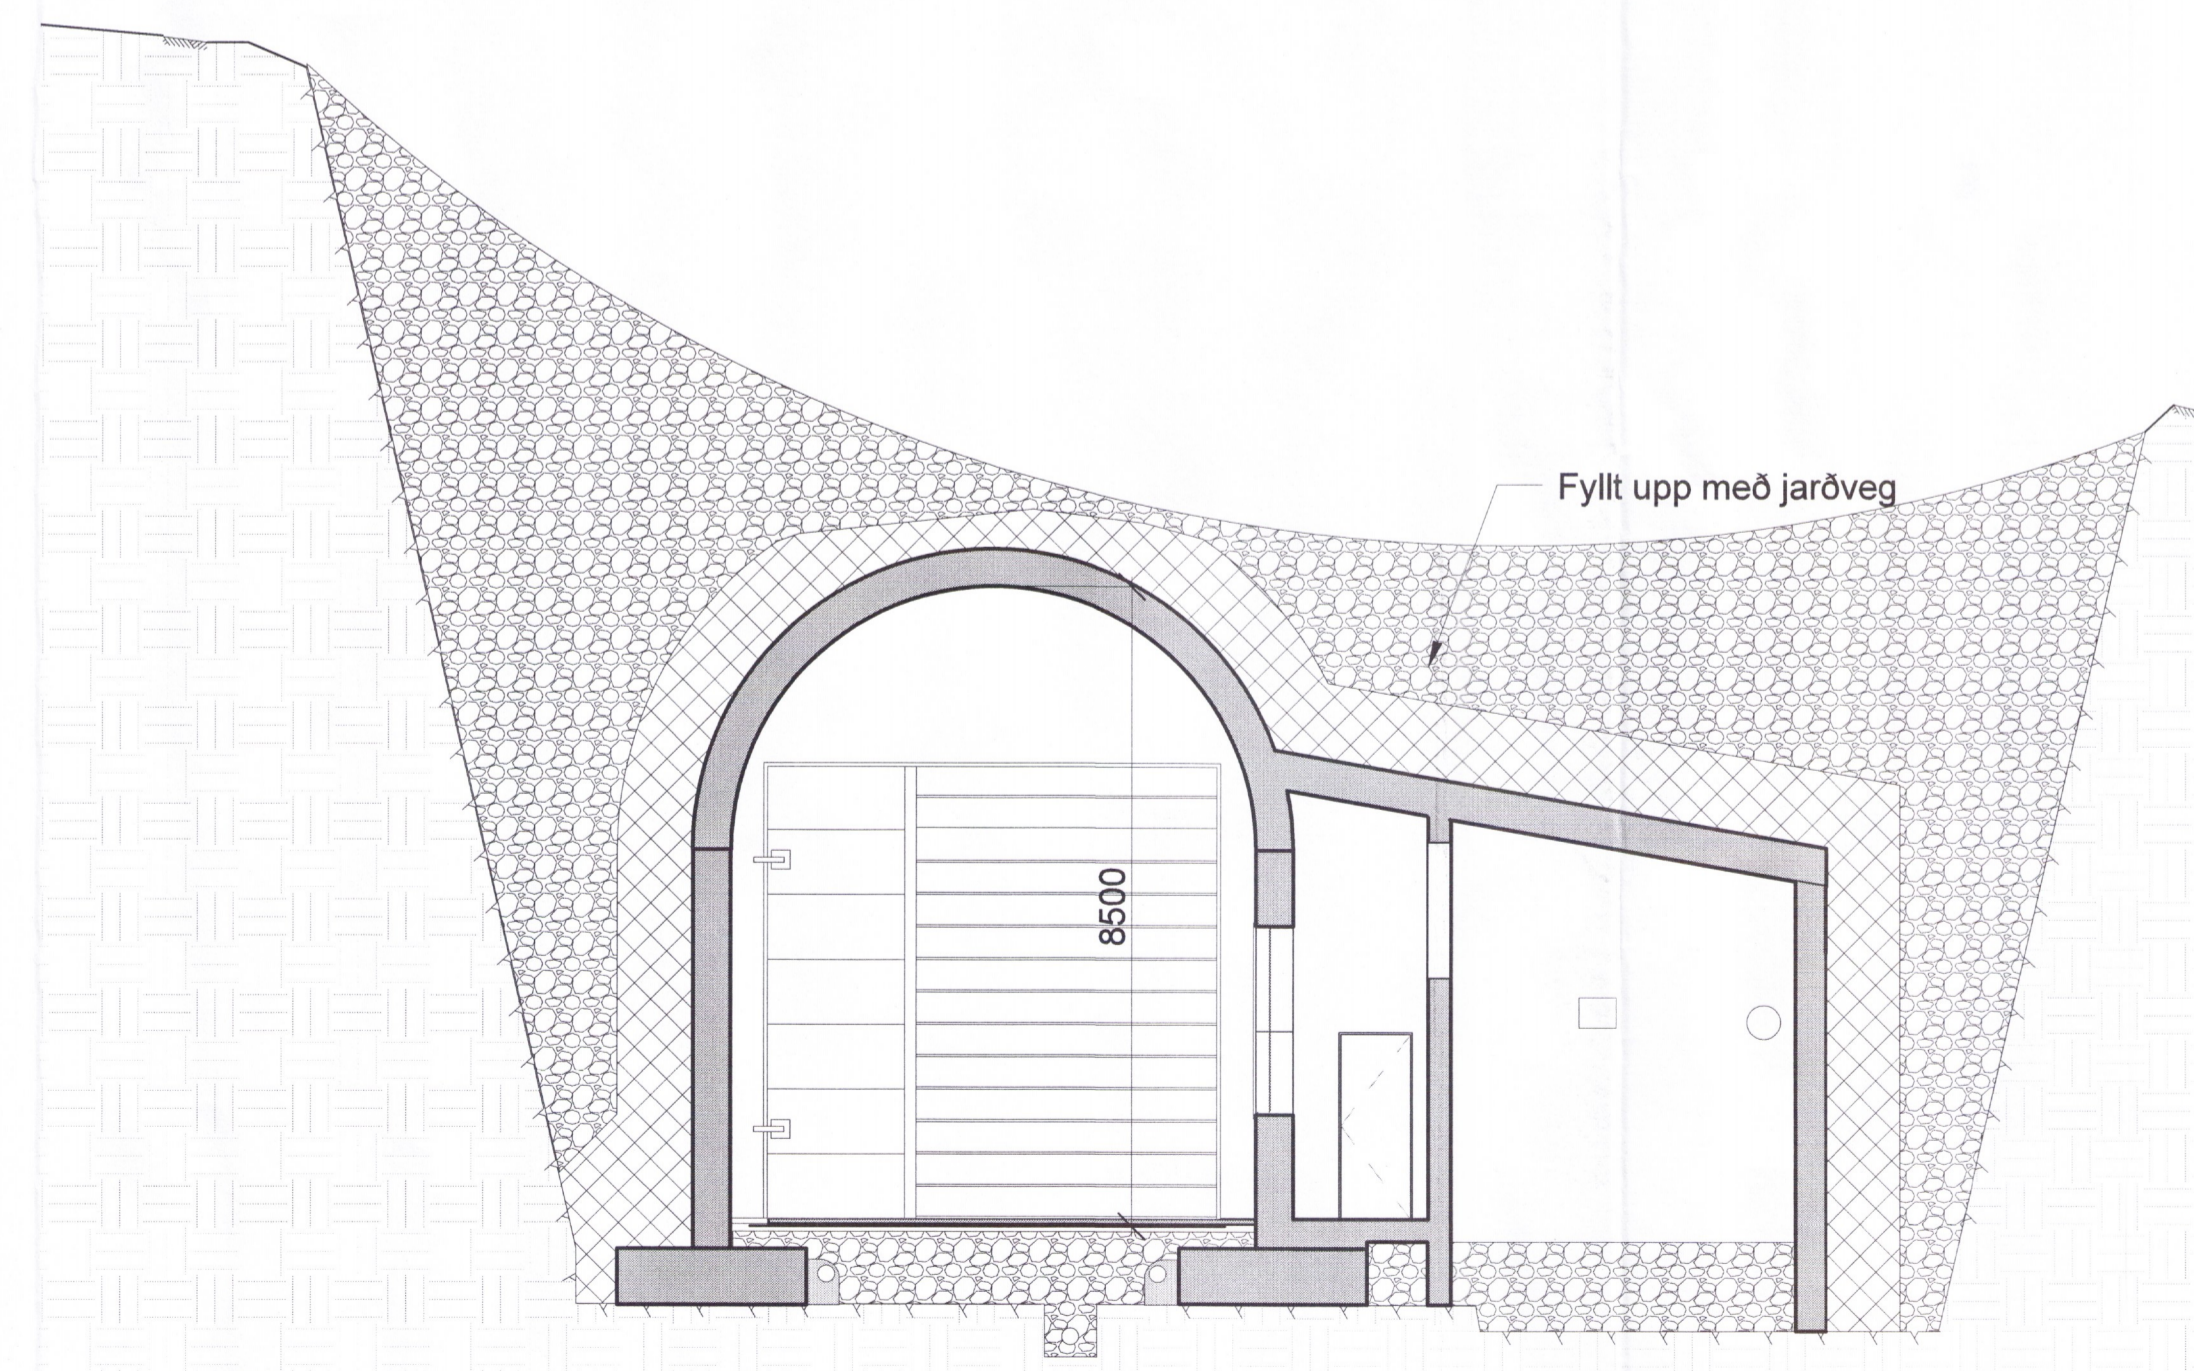

Snið C-C
1: 100

Rýmislísti: Aðkomugöng

R001: Forskáli aðkomuganga
 R002: Rafbúnaðarrými í forskála
 R003: Lofttræsirympi í forskála

Brunamerkingar

EI60C: EI₂60-C (A₂-s1, clo) lyfta

ATH. Öll mál skulu tekin á staðnum áður en smíði hefst
 Ósamræmi í gögnum skal án tafar tilkynna skriflega til hönnuða

Útg.	Dags.	Skýring	Br. af:
C	11.01.2019	Reyndartekningar	BGH
B	28.06.2018	Uppfærðar tekningar	Áþ
A	13.04.2016	Málsetningar og merkingar fyrir skráningatöflu.	BGH

Búrfellsstöð II
 Skeiða- og Gnúpverjahreppi

VERKKAUPI: Landsvirkjun
 KENNITALA: 420269-1299
 STADGREINIR: 8720-5-87090010
 LANDNÚMÉR: 166701

ADALTEIKNINGAR

EFNI: Forskáli aðkomuganga -
 Grunnmyndir og snið

MÆLIKVARDI: 1: 100
 FRUMSTÆRÐ BLAÐS: A1
 TEIKNAD. AF: BGH
 YRIRFARID: R0B
 DAGSETNING: 15.02.2016

VERKNÚMÉR: 1522
 TEIKN. NR.: 119
 ÚTGÁFA: C

VAARKITEKTAR
 borgartún 6
 105 reykjavík
 sími: 530 6990
 kt. 450400-3510
 vaarkitektar@vaarkitektar.is
 www.vaarkitektar.is

ÚTGEFANDI: *Richard Olafur Björnsson* KT 210850-4690

Tekningin er gefin út af undirrituðum fyrir hönd höfundar. VA arkitektar ehf.
 Tekninguna má ekki aftira með neinum hætti, að hluta til eða í heild án skriflegs leyfis höfundar.

