




Skipulags- og byggingarfulltrúi Uppsveita bs.  
**Samþykkt**  
 26 APR. 2017  
*Þórunn Þórunn*  
 Byggingarfulltrúi

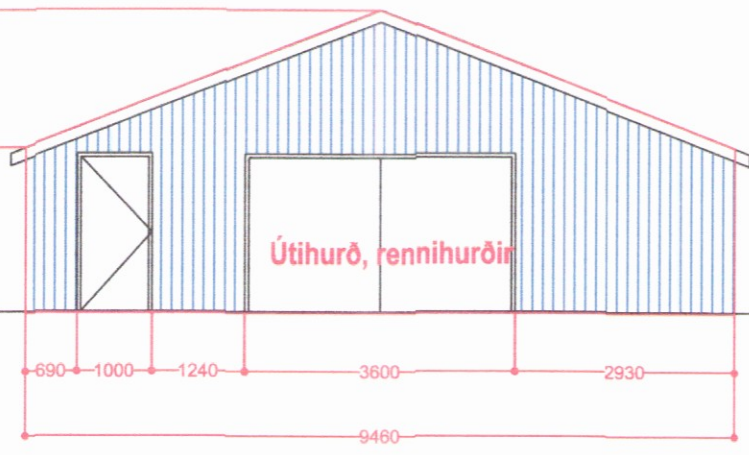


5 Útlit - norður  
1:100

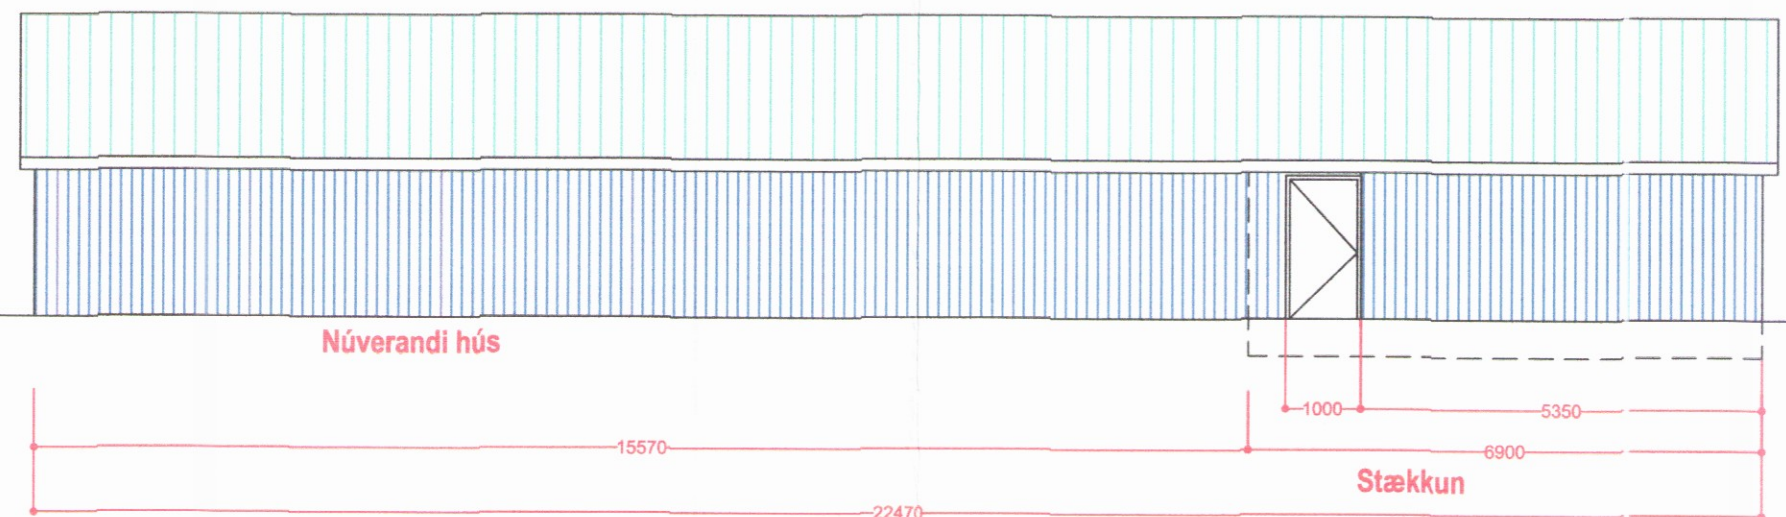


6 Útlit - vestur  
1:100

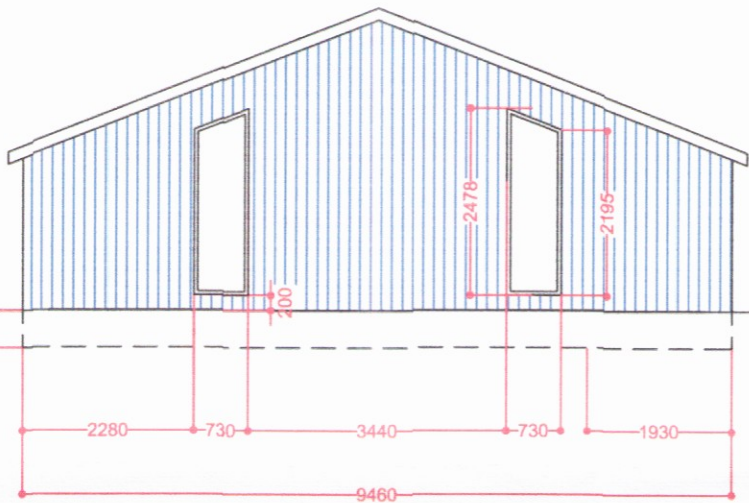


7 Útlit - suður  
1:100

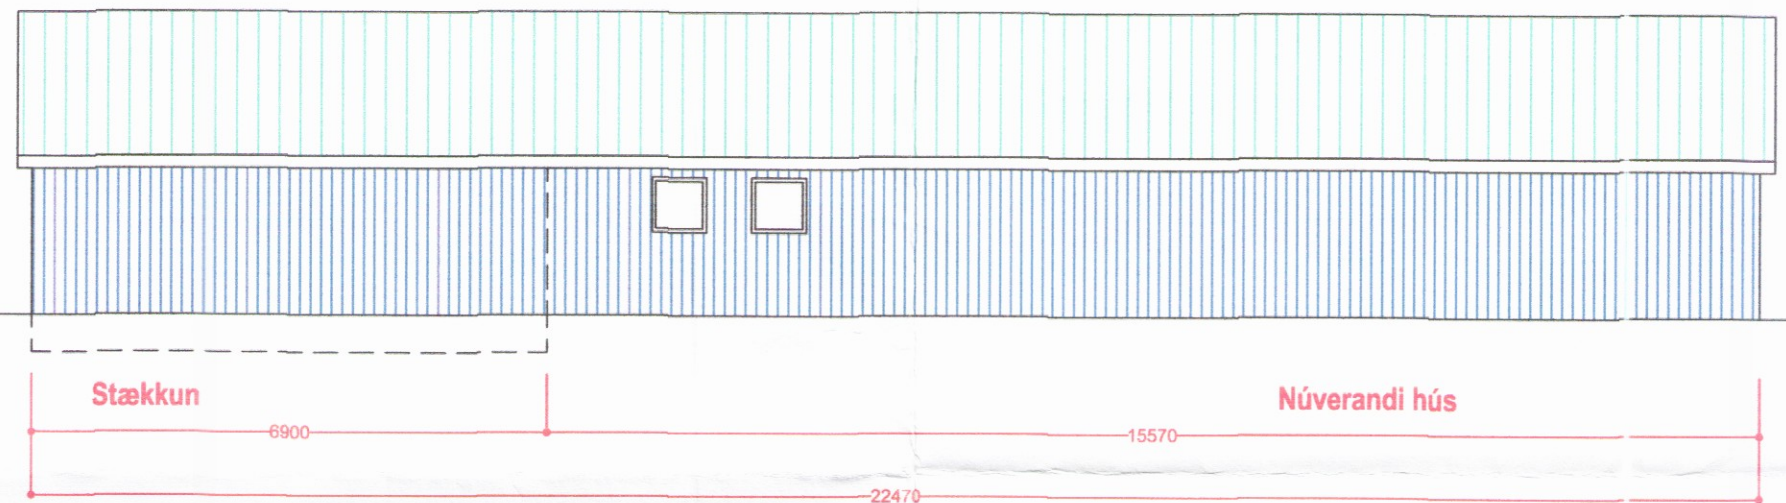


8 Útlit - austur  
1:100

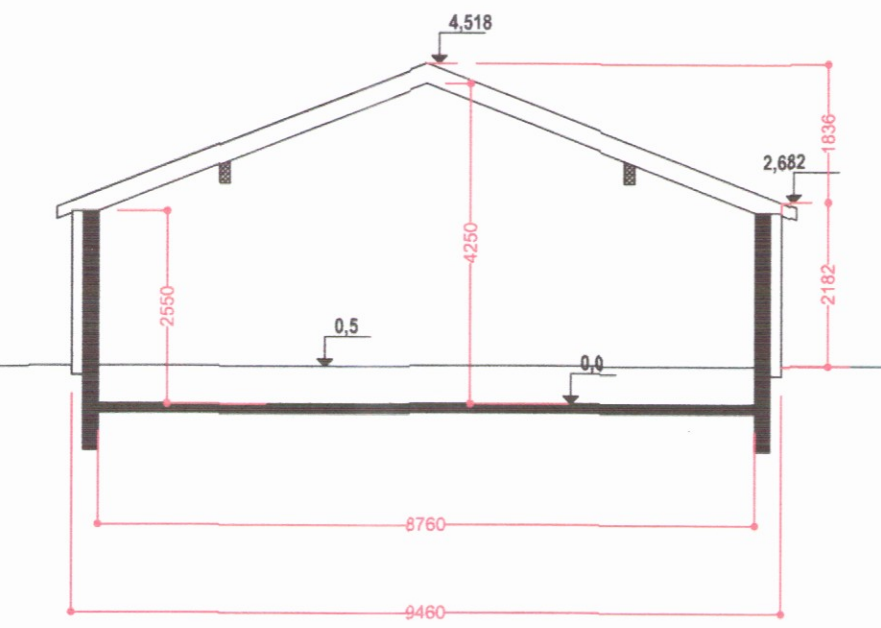

9 - 100 Snið A-A  
1:100

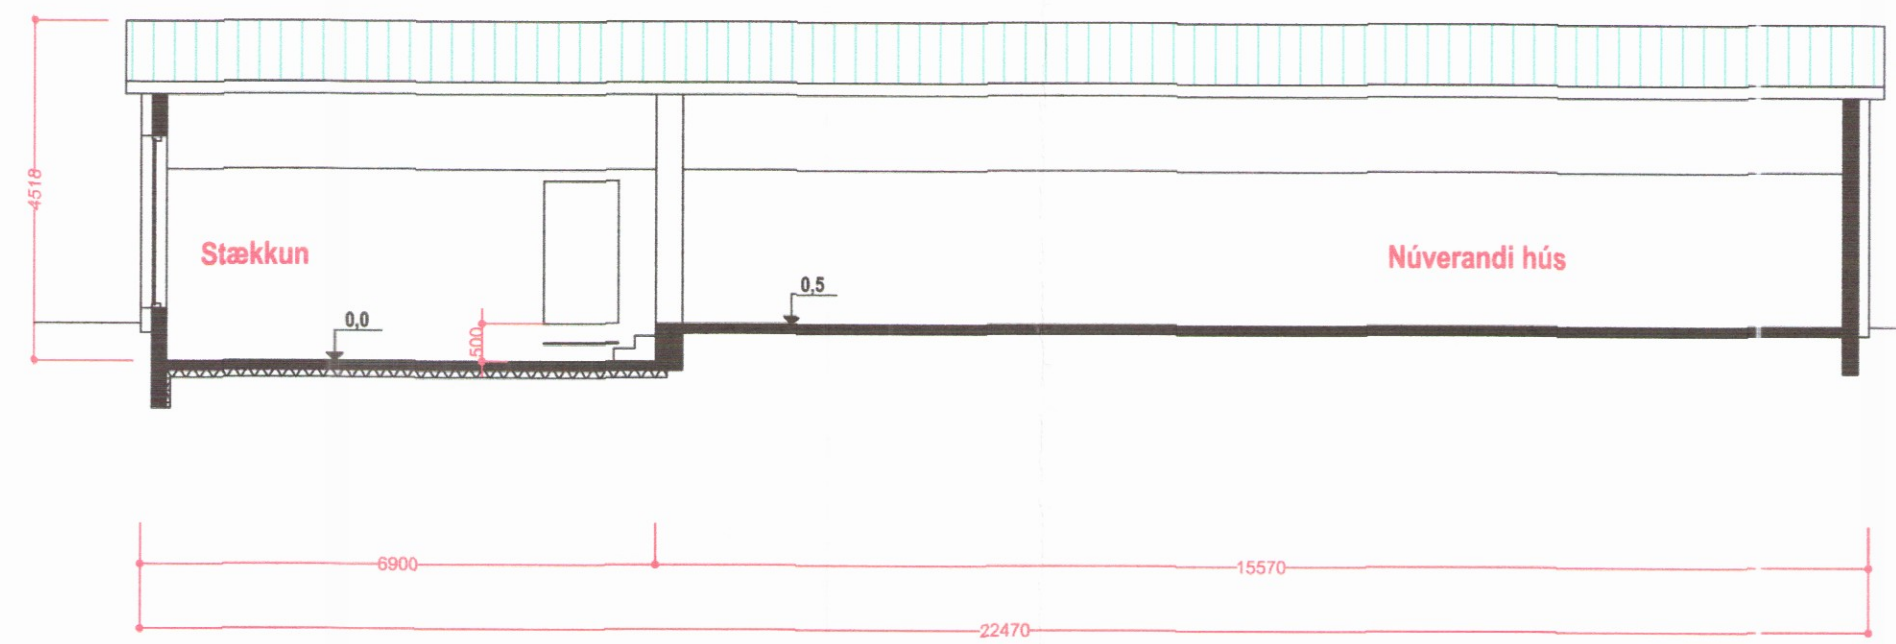

10 - 100 Snið B-B  
1:100

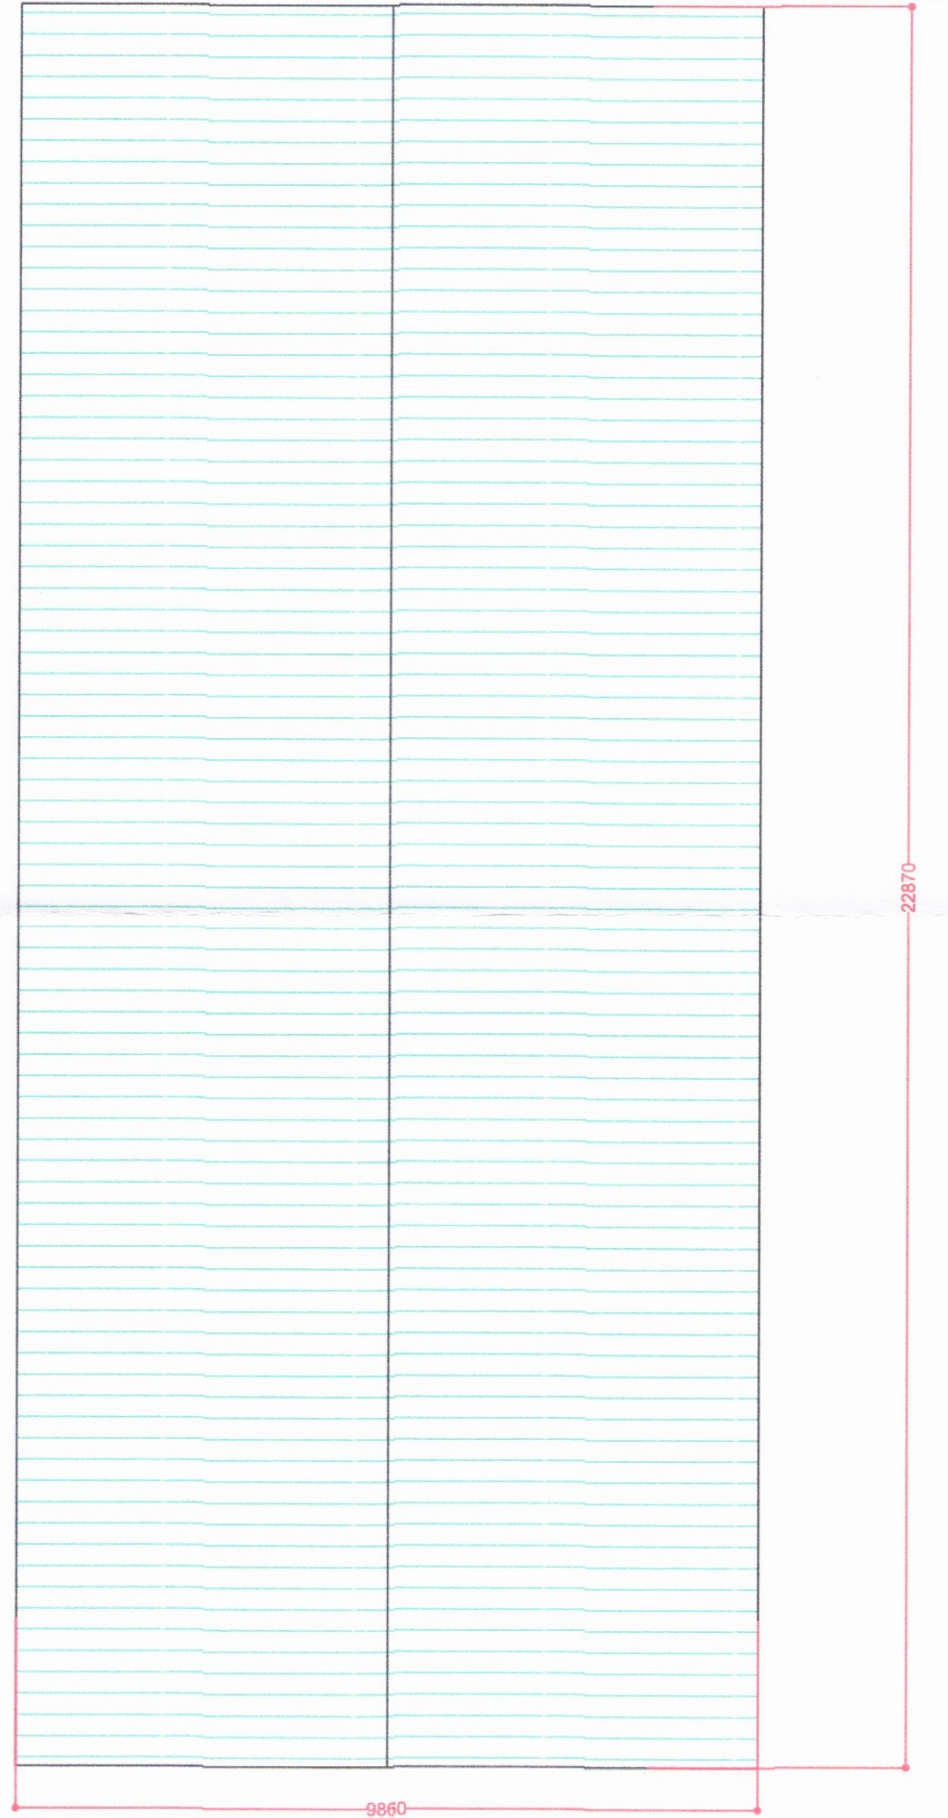

12 Þakmynd  
1:100

Arkitekt : Andrés Narfi Andrésson  
 Kt. 111058-6369

*Andrés N. Andrésson*

Verkefni:	Geymsla-Forsæti í Flóa		
Heiti:	Aðaluppdráttur		
Verkhliuti:	Útlit og snið		
Verknúmer:	K-1	Verkefnastjóri:	SÓL
Hönnun:		Teiknað:	SÓL
Yfirfarið:		Samþykkt:	
Mælikvarði:	1:100	Dagsetning:	2017-02-03
Skrá:		Blað:	101